


# 土砂災害防止に関する基礎調査(急傾斜地の崩壊)

表紙 概況、位置図

自然現象の種類	急傾斜地の崩壊
箇所番号	117B1045
箇所名	織笠-17
所在地	下閉伊郡山田町織笠第8地割
調査機関	沿岸広域振興局土木部宮古土木センター



位置図(S=1:200,000)

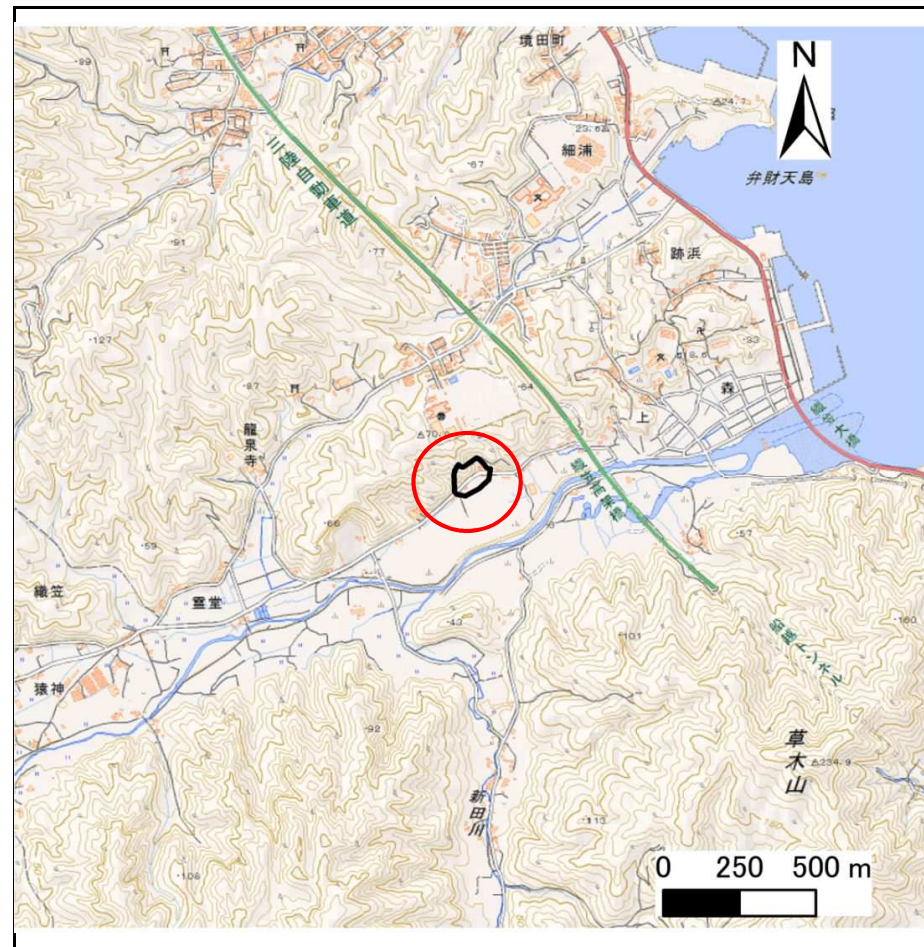

概況図(S=1:25,000)

# 急傾斜地の崩壊区域調書

様式3-1 危害のおそれのある土地、著しい危害のおそれのある土地の設定図

調査年度

平成28年度

急傾斜地の位置

箇所番号


117B1045

箇所名

織笠-17

所在地

下関伊郡山田町織笠第8地割

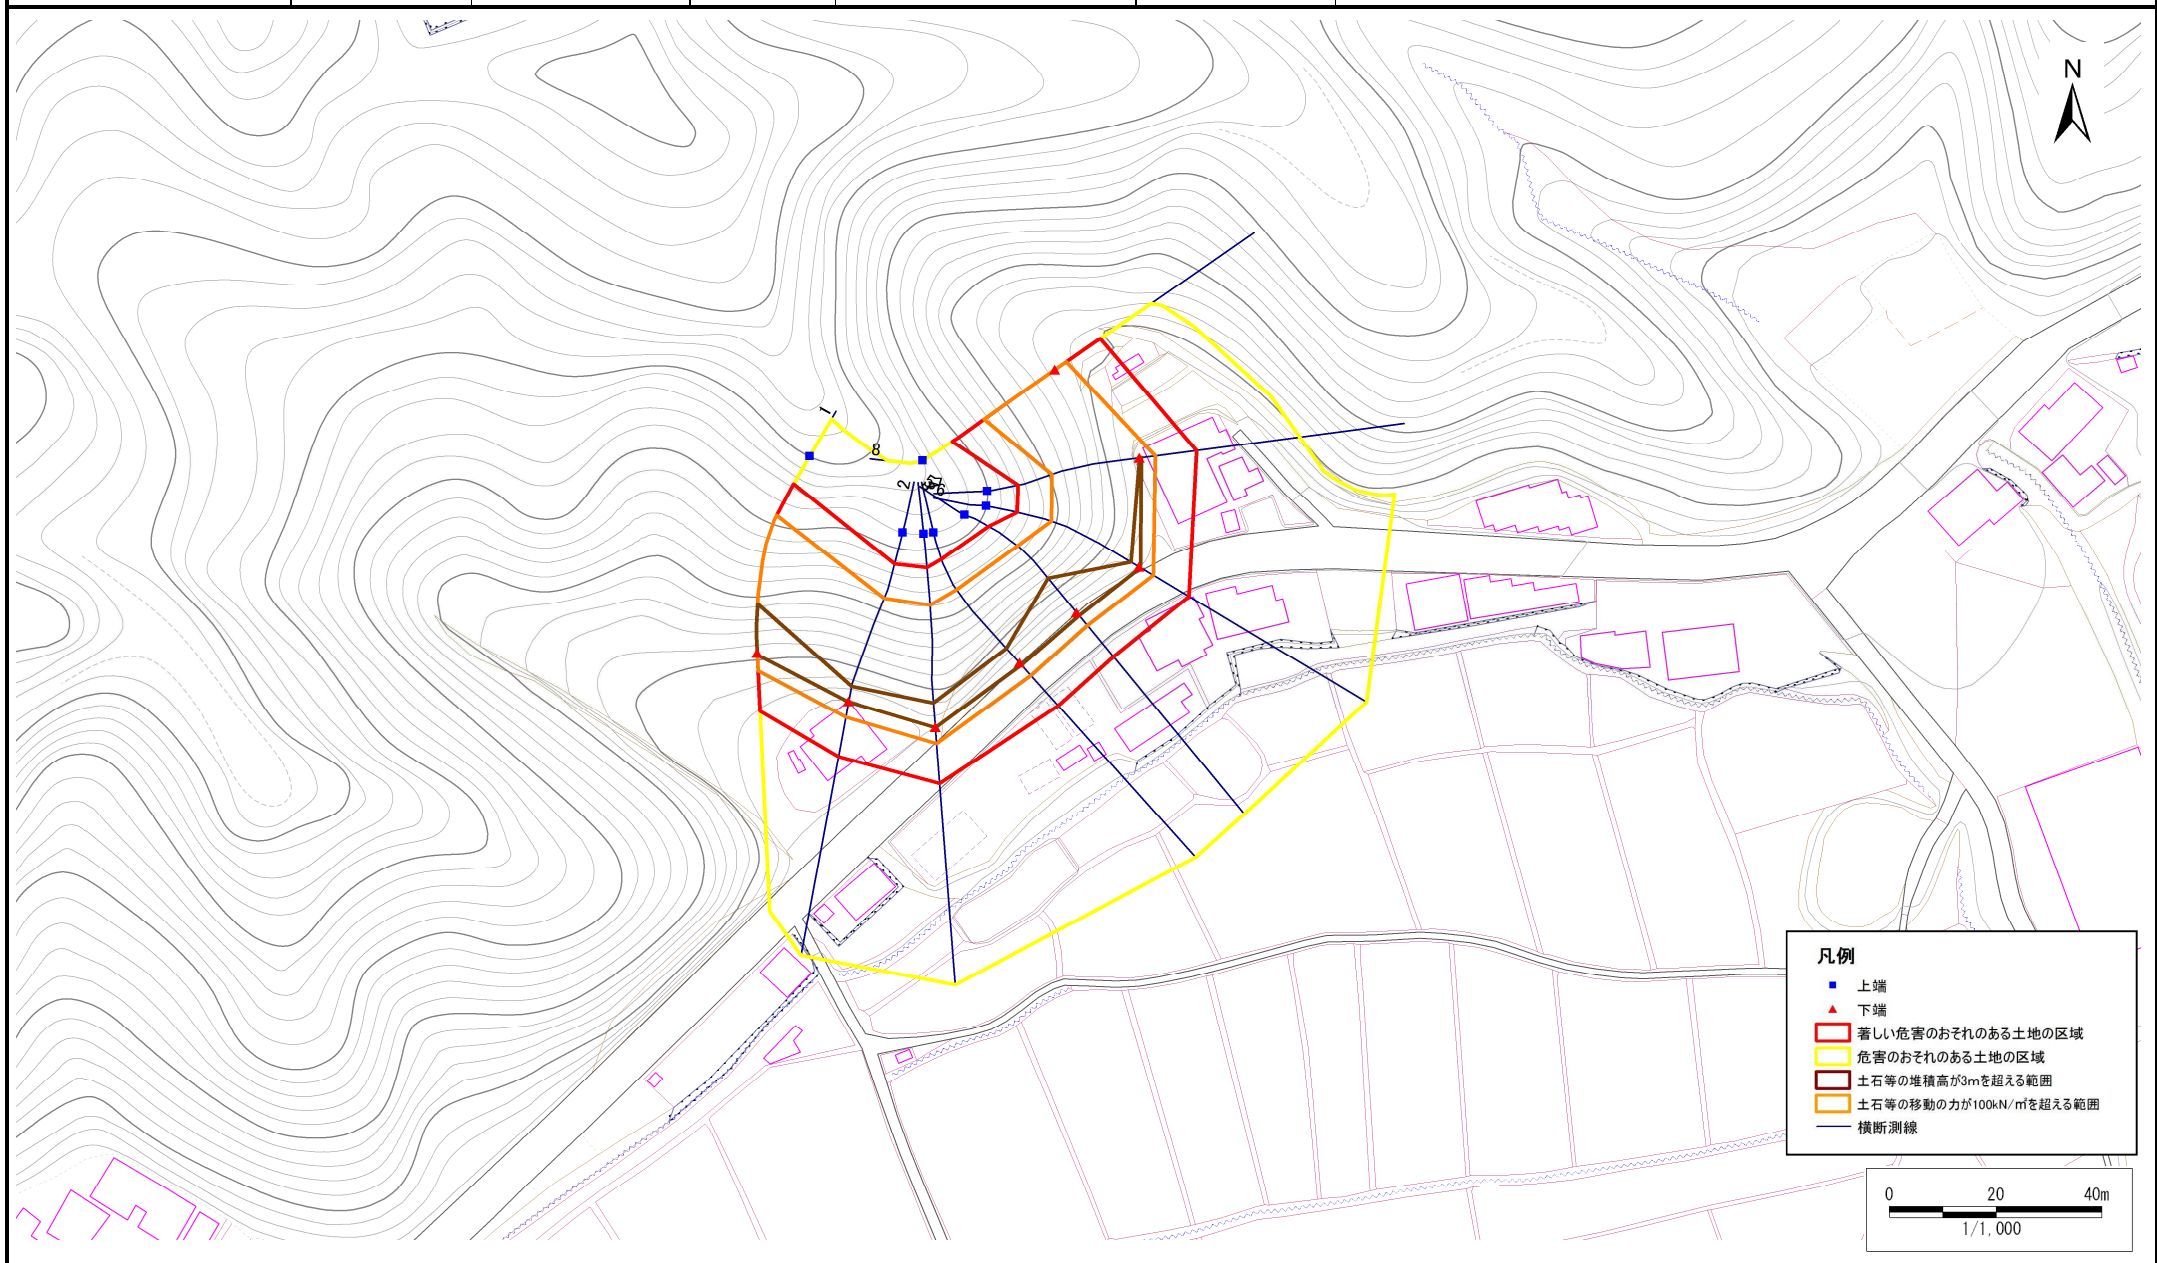

## 急傾斜地の崩壊区域調査

様式3-2 建築物に作用すると想定される衝撃に関する事項(1/1)

調査年度 平成28年度

急傾斜地の位置		箇所番号 117B1045			箇所名 織笠-17				所在地 下関伊郡山田町織笠第8地割							
横断 測線 番号	急傾斜地の下端に隣接する土地								急傾斜地内							
	土石等の移動の高さと力の大きさ				土石等の堆積高さとの大きさ				土石等の移動の高さと力の大きさ				土石等の堆積高さとの大きさ			
	区分	高さ (m)	下端からの距離 (m)	力の大きさ (kN/m <sup>2</sup> )	区分	下端からの水平 距離(m)	高さ (m)	力の大きさ (kN/m <sup>2</sup> )	区分	高さ (m)	上端からの比高 (m)	力の大きさ (kN/m <sup>2</sup> )	区分	上端からの比高 (m)	高さ (m)	力の大きさ (kN/m <sup>2</sup> )
1	100kN/m <sup>2</sup> を超える	1.00	0.00 ~ 3.48	156.00	3mを超える	0.00 ~ 0.43	3.23	17.31	100kN/m <sup>2</sup> を超える	1.00	10.58 ~ 32.77	156.00	3mを超える	25.00 ~ 32.77	3.23	17.31
	それ以外	1.00	3.48 ~ 11.26	100.00	それ以外	0.43 ~ 11.26	3.00	16.05	それ以外	1.00	5.00 ~ 10.58	100.00	それ以外	5.00 ~ 25.00	3.00	16.05
2	100kN/m <sup>2</sup> を超える	1.00	0.00 ~ 3.12	149.81	3mを超える	0.00 ~ 0.17	3.09	16.54	100kN/m <sup>2</sup> を超える	1.00	10.55 ~ 27.34	149.81	3mを超える	25.00 ~ 27.34	3.09	16.54
	それ以外	1.00	3.12 ~ 10.91	100.00	それ以外	0.17 ~ 10.91	3.00	16.05	それ以外	1.00	5.00 ~ 10.55	100.00	それ以外	5.00 ~ 25.00	3.00	16.05
3	100kN/m <sup>2</sup> を超える	1.00	0.00 ~ 3.12	149.81	3mを超える	0.00 ~ 0.06	3.03	16.22	100kN/m <sup>2</sup> を超える	1.00	10.53 ~ 28.62	149.81	3mを超える	25.00 ~ 28.62	3.03	16.22
	それ以外	1.00	3.12 ~ 10.91	100.00	それ以外	0.06 ~ 10.91	3.00	16.05	それ以外	1.00	5.00 ~ 10.53	100.00	それ以外	5.00 ~ 25.00	3.00	16.05
4	100kN/m <sup>2</sup> を超える	1.00	0.00 ~ 3.21	151.33	3mを超える	0.00 ~ 0.51	3.31	17.71	100kN/m <sup>2</sup> を超える	1.00	11.15 ~ 28.53	151.33	3mを超える	25.00 ~ 28.53	3.31	17.71
	それ以外	1.00	3.21 ~ 10.99	100.00	それ以外	0.51 ~ 10.99	3.00	16.05	それ以外	1.00	5.00 ~ 11.15	100.00	それ以外	5.00 ~ 25.00	3.00	16.05
5	100kN/m <sup>2</sup> を超える	1.00	0.00 ~ 3.11	149.55	3mを超える	0.00 ~ 0.61	3.39	18.12	100kN/m <sup>2</sup> を超える	1.00	11.56 ~ 28.54	149.55	3mを超える	20.00 ~ 28.54	3.39	18.12
	それ以外	1.00	3.11 ~ 10.89	100.00	それ以外	0.61 ~ 10.89	3.00	16.05	それ以外	1.00	5.00 ~ 11.56	100.00	それ以外	5.00 ~ 20.00	3.00	16.05
6	100kN/m <sup>2</sup> を超える	1.00	0.00 ~ 3.11	149.59	3mを超える	0.00 ~ 0.30	3.17	16.98	100kN/m <sup>2</sup> を超える	1.00	10.67 ~ 26.55	149.59	3mを超える	25.00 ~ 26.55	3.17	16.98
	それ以外	1.00	3.11 ~ 10.89	100.00	それ以外	0.30 ~ 10.89	3.00	16.05	それ以外	1.00	5.00 ~ 10.67	100.00	それ以外	5.00 ~ 25.00	3.00	16.05
7	100kN/m <sup>2</sup> を超える	1.00	0.00 ~ 2.97	147.19	3mを超える	0.00 ~ 0.31	3.18	17.01	100kN/m <sup>2</sup> を超える	1.00	10.69 ~ 25.01	147.19	3mを超える	25.00 ~ 25.01	3.18	17.01
	それ以外	1.00	2.97 ~ 10.76	100.00	それ以外	0.31 ~ 10.76	3.00	16.05	それ以外	1.00	5.00 ~ 10.69	100.00	それ以外	5.00 ~ 25.00	3.00	16.05
8	100kN/m <sup>2</sup> を超える	1.00	0.00 ~ 2.63	141.42	3mを超える	— ~ —	—	—	100kN/m <sup>2</sup> を超える	1.00	10.54 ~ 22.91	141.42	3mを超える	— ~ —	—	—
	それ以外	1.00	2.63 ~ 10.42	100.00	それ以外	0.00 ~ 10.42	2.68	14.35	それ以外	1.00	5.00 ~ 10.54	100.00	それ以外	5.00 ~ 22.91	2.68	14.35
	100kN/m <sup>2</sup> を超える		~		3mを超える	~			100kN/m <sup>2</sup> を超える		~		3mを超える	~		
	それ以外		~		それ以外	~			それ以外		~		それ以外	~		
	100kN/m <sup>2</sup> を超える		~		3mを超える	~			100kN/m <sup>2</sup> を超える		~		3mを超える	~		
	それ以外		~		それ以外	~			それ以外		~		それ以外	~		
	100kN/m <sup>2</sup> を超える		~		3mを超える	~			100kN/m <sup>2</sup> を超える		~		3mを超える	~		
	それ以外		~		それ以外	~			それ以外		~		それ以外	~		
	100kN/m <sup>2</sup> を超える		~		3mを超える	~			100kN/m <sup>2</sup> を超える		~		3mを超える	~		
	それ以外		~		それ以外	~			それ以外		~		それ以外	~		
	100kN/m <sup>2</sup> を超える		~		3mを超える	~			100kN/m <sup>2</sup> を超える		~		3mを超える	~		
	それ以外		~		それ以外	~			それ以外		~		それ以外	~		