


土砂災害防止に関する基礎調査(急傾斜地の崩壊)

表紙 概況、位置図

自然現象の種類	急傾斜地の崩壊
箇所番号	482N0088
箇所名	織笠第4地割A
所在地	山田町織笠第4地割
調査機関	岩手県沿岸広域振興局土木部宮古土木センター



概況図(S=1:200,000)

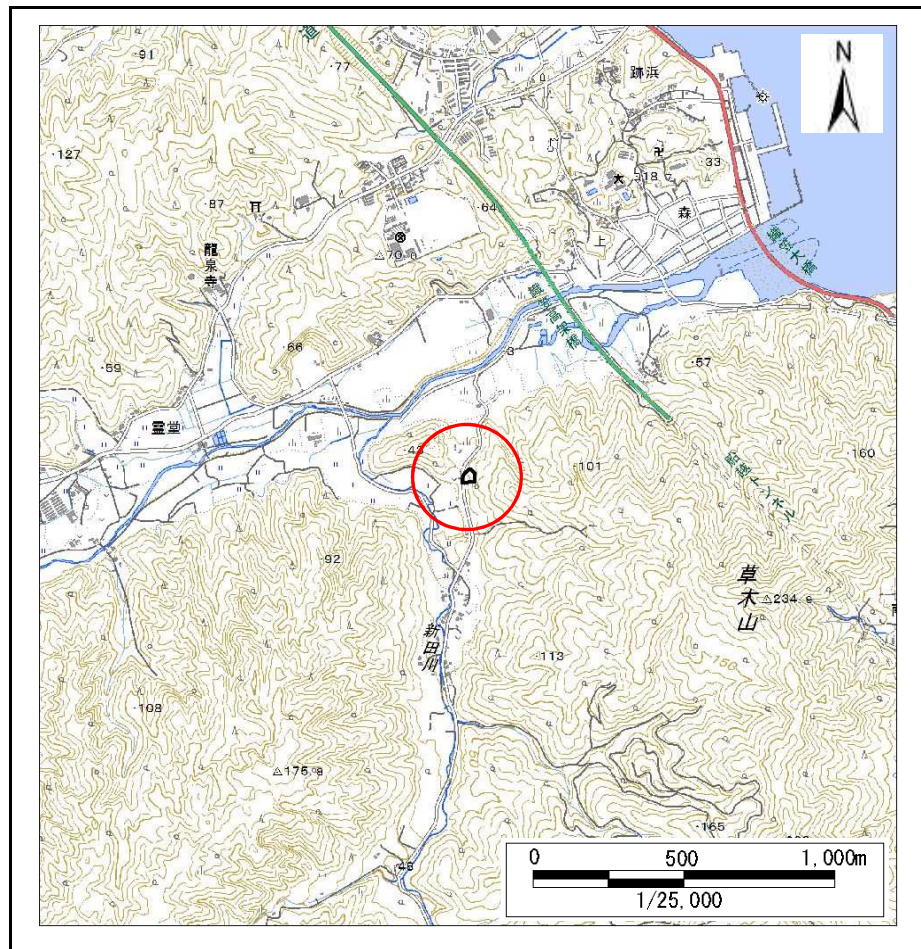


位置図(S=1:25,000)

急傾斜地の崩壊区域調査

様式3-1 危害のおそれのある土地、著しい危害のおそれのある土地の設定図

調査年度 令和元年度

急傾斜地の位置	箇所番号	482N0088	箇所名	織笠第4地割A	所在地	山田町織笠第4地割
---------	------	----------	-----	---------	-----	-----------

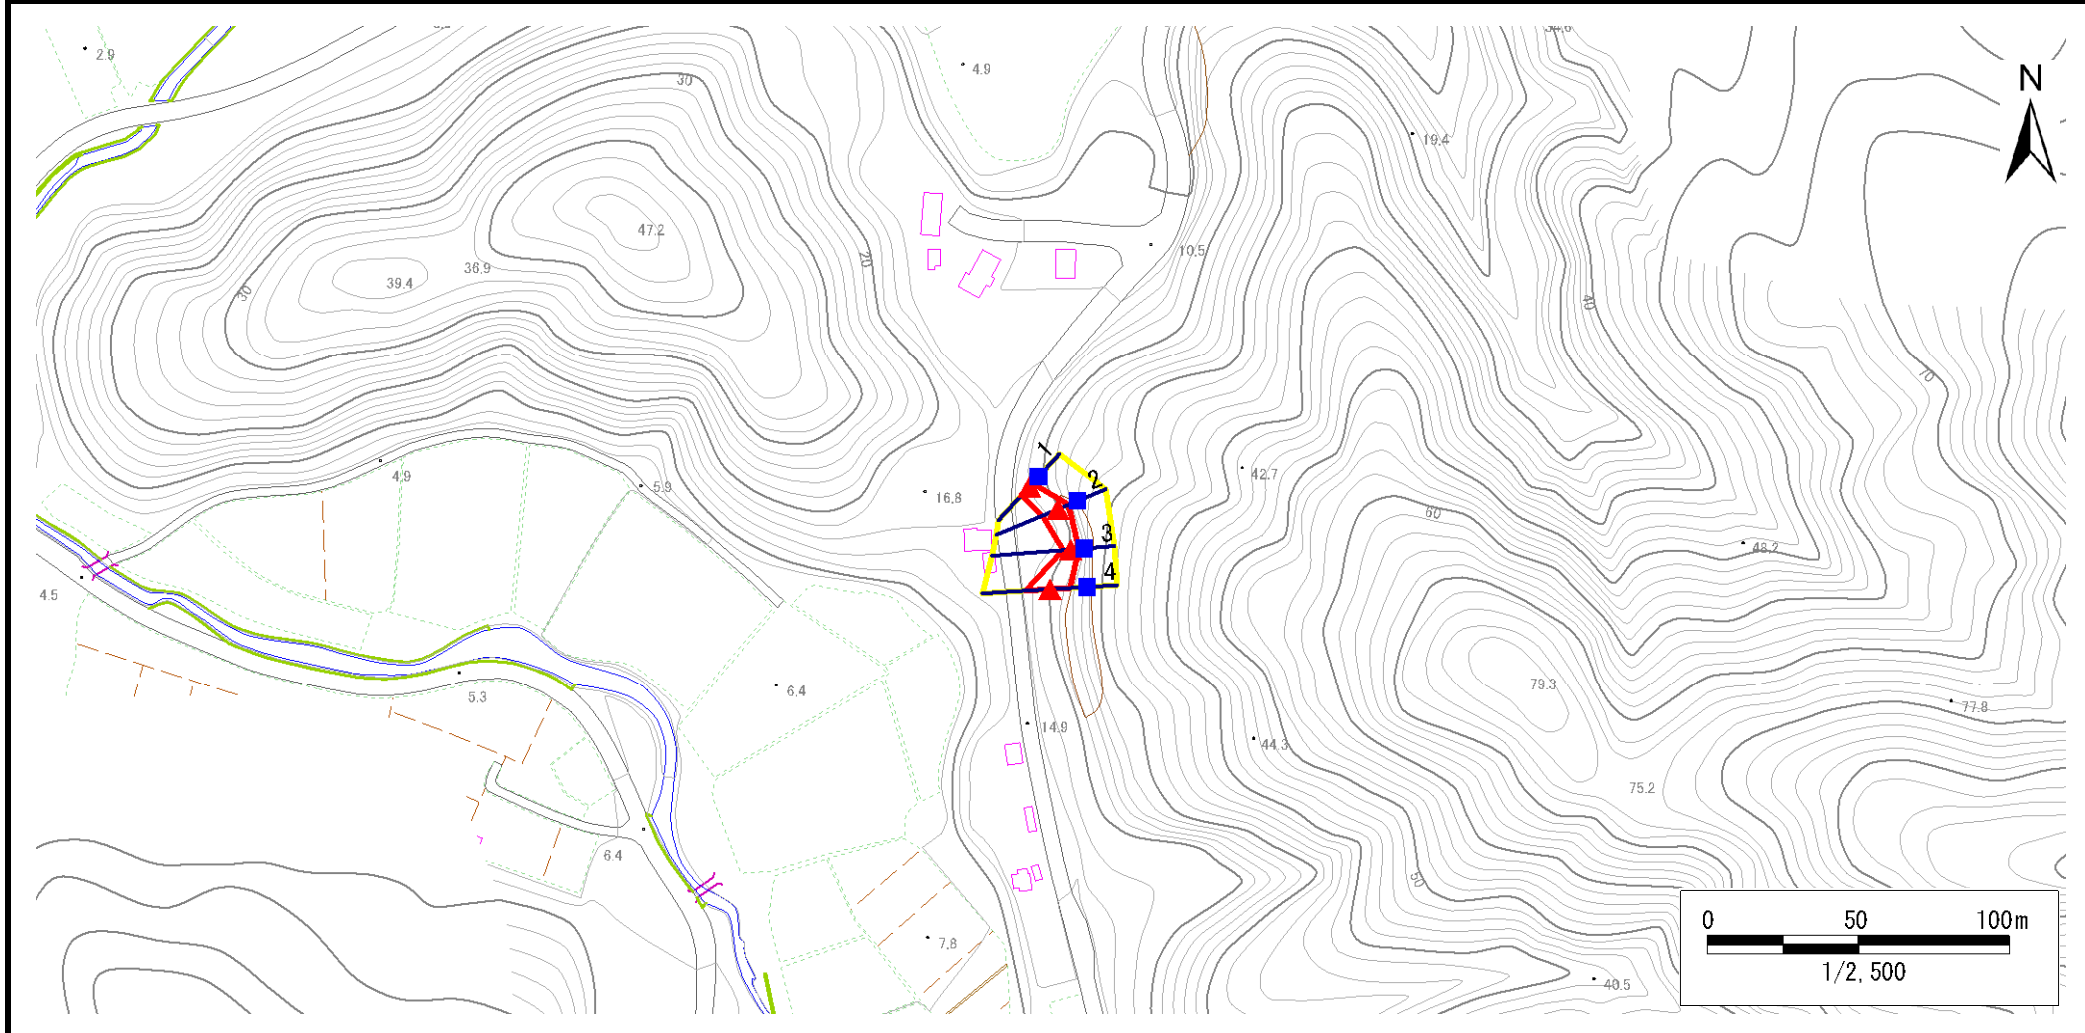

凡例	■ 上端	— 横断測線	 危害のおそれのある土地の区域	 土石等の移動による力が100kN/m ² を超える範囲
	▲ 下端		 著しい危害のおそれのある土地の区域	 土石等の堆積高が3mを超える範囲

急傾斜地の崩壊区域調査

様式3-2 建築物に作用すると想定される衝撃に関する事項(1/1)

調査年度	令和元年度
------	-------

急傾斜地の位置		箇所番号 482N0088			箇所名		織笠第4地割A			所在地		山田町織笠第4地割				
横断 測線 番号	急傾斜地の下端に隣接する土地								急傾斜地内							
	土石等の移動の高さと力の大きさ				土石等の堆積高さとの大きさ				土石等の移動の高さと力の大きさ				土石等の堆積高さとの大きさ			
	区分	高さ (m)	下端からの距離 (m)	力の大きさ (kN/m ²)	区分	下端からの水平 距離(m)	高さ (m)	力の大きさ (kN/m ²)	区分	高さ (m)	上端からの比高 (m)	力の大きさ (kN/m ²)	区分	上端からの比高 (m)	高さ (m)	力の大きさ (kN/m ²)
1	100kN/m ² を超える	—	— ~ —	—	3mを超える	— ~ —	—	—	100kN/m ² を超える	—	— ~ —	—	3mを超える	— ~ —	—	—
	それ以外	1.00	0.00 ~ 3.85	48.32	それ以外	0.00 ~ 3.85	2.41	12.91	それ以外	1.00	5.00 ~ 7.50	48.32	それ以外	5.00 ~ 7.50	2.41	12.91
2	100kN/m ² を超える	—	— ~ —	—	3mを超える	— ~ —	—	—	100kN/m ² を超える	—	— ~ —	—	3mを超える	— ~ —	—	—
	それ以外	1.00	0.00 ~ 5.50	68.62	それ以外	0.00 ~ 5.50	2.90	15.54	それ以外	1.00	5.00 ~ 11.00	68.62	それ以外	5.00 ~ 11.00	2.90	15.54
3	100kN/m ² を超える	—	— ~ —	—	3mを超える	0.00 ~ 0.49	3.71	19.87	100kN/m ² を超える	—	— ~ —	—	3mを超える	5.00 ~ 13.00	3.71	19.87
	それ以外	1.00	0.00 ~ 2.43	32.37	それ以外	0.49 ~ 2.43	3.00	16.05	それ以外	1.00	5.00 ~ 13.00	32.37	それ以外	5.00 ~ 5.00	3.00	16.05
4	100kN/m ² を超える	1.00	0.00 ~ 0.08	101.21	3mを超える	— ~ —	—	—	100kN/m ² を超える	1.00	10.88 ~ 11.10	101.21	3mを超える	— ~ —	—	—
	それ以外	1.00	0.08 ~ 7.87	100.00	それ以外	0.00 ~ 7.87	2.33	12.45	それ以外	1.00	5.00 ~ 10.88	100.00	それ以外	5.00 ~ 11.10	2.33	12.45
	100kN/m ² を超える		~		3mを超える	~			100kN/m ² を超える		~		3mを超える	~		
	それ以外		~		それ以外	~			それ以外		~		それ以外	~		
	100kN/m ² を超える		~		3mを超える	~			100kN/m ² を超える		~		3mを超える	~		
	それ以外		~		それ以外	~			それ以外		~		それ以外	~		
