



土砂災害防止に関する基礎調査(急傾斜地の崩壊)

表紙 概況、位置図

自然現象の種類	急傾斜地の崩壊
箇所番号	031E1003
箇所名	大峰沢
所在地	久慈市山形町荷軽部第25地割
調査機関	県北広域振興局土木部

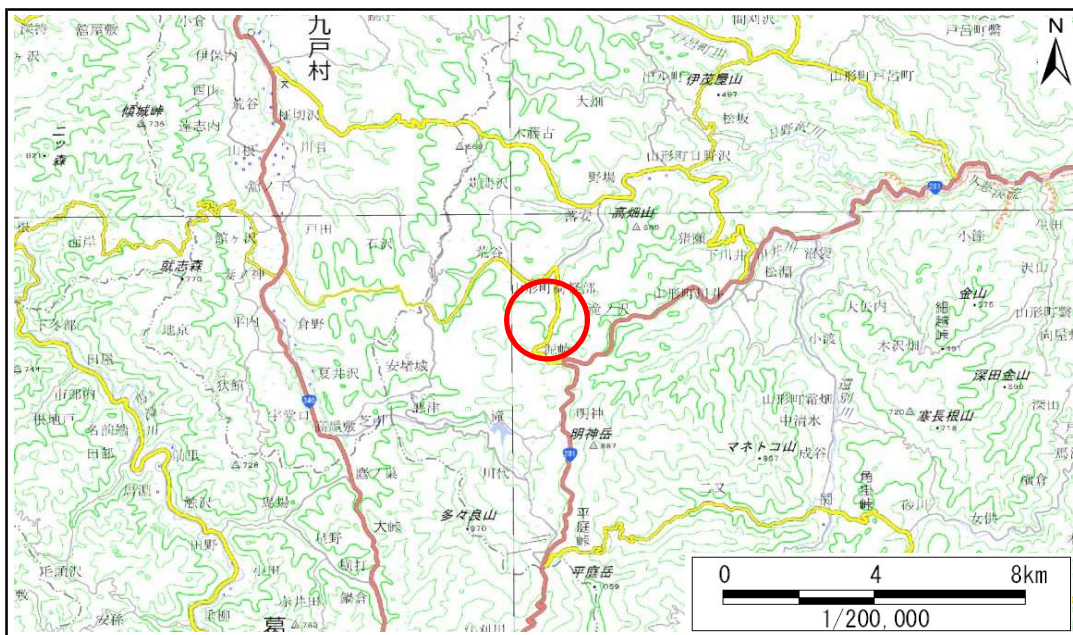

概況図(S=1:200,000)

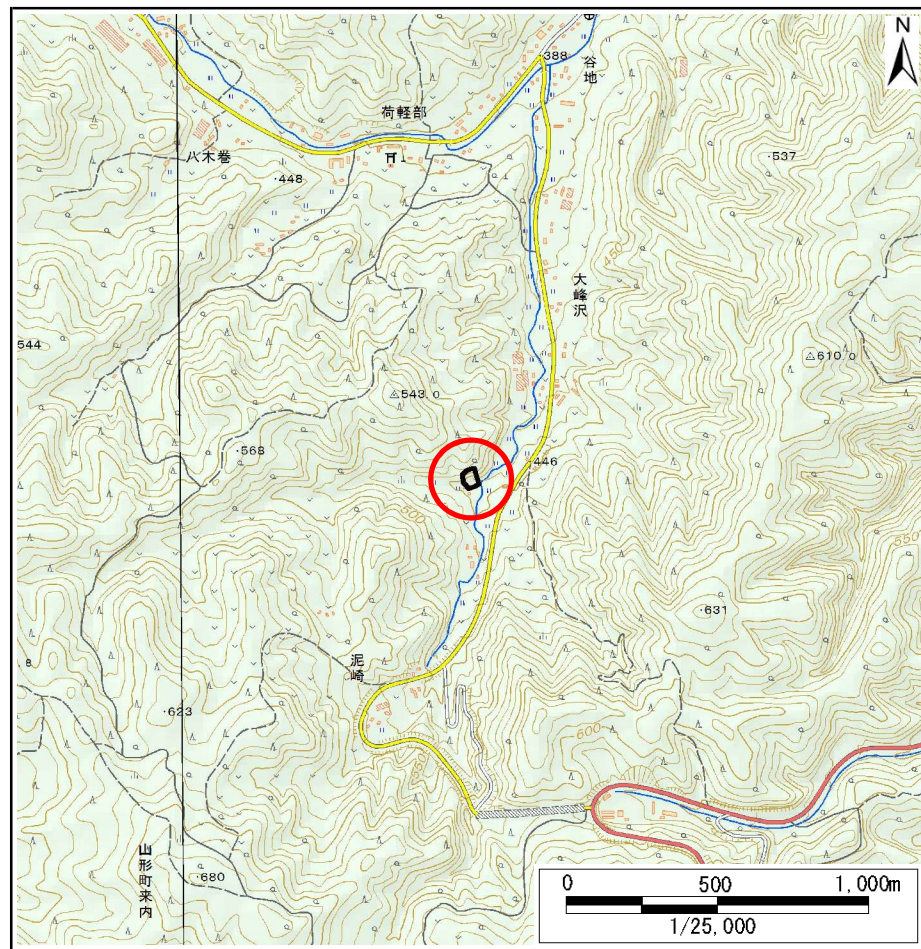


位置図(S=1:25,000)

急傾斜地の崩壊区域調査

様式3-1 危害のおそれのある土地、著しい危害のおそれのある土地の設定図

調査年度 平成29年度

急傾斜地の位置	箇所番号	箇所名	所在地
	031E1003	大峰沢	久慈市山形町荷軽部第25地割

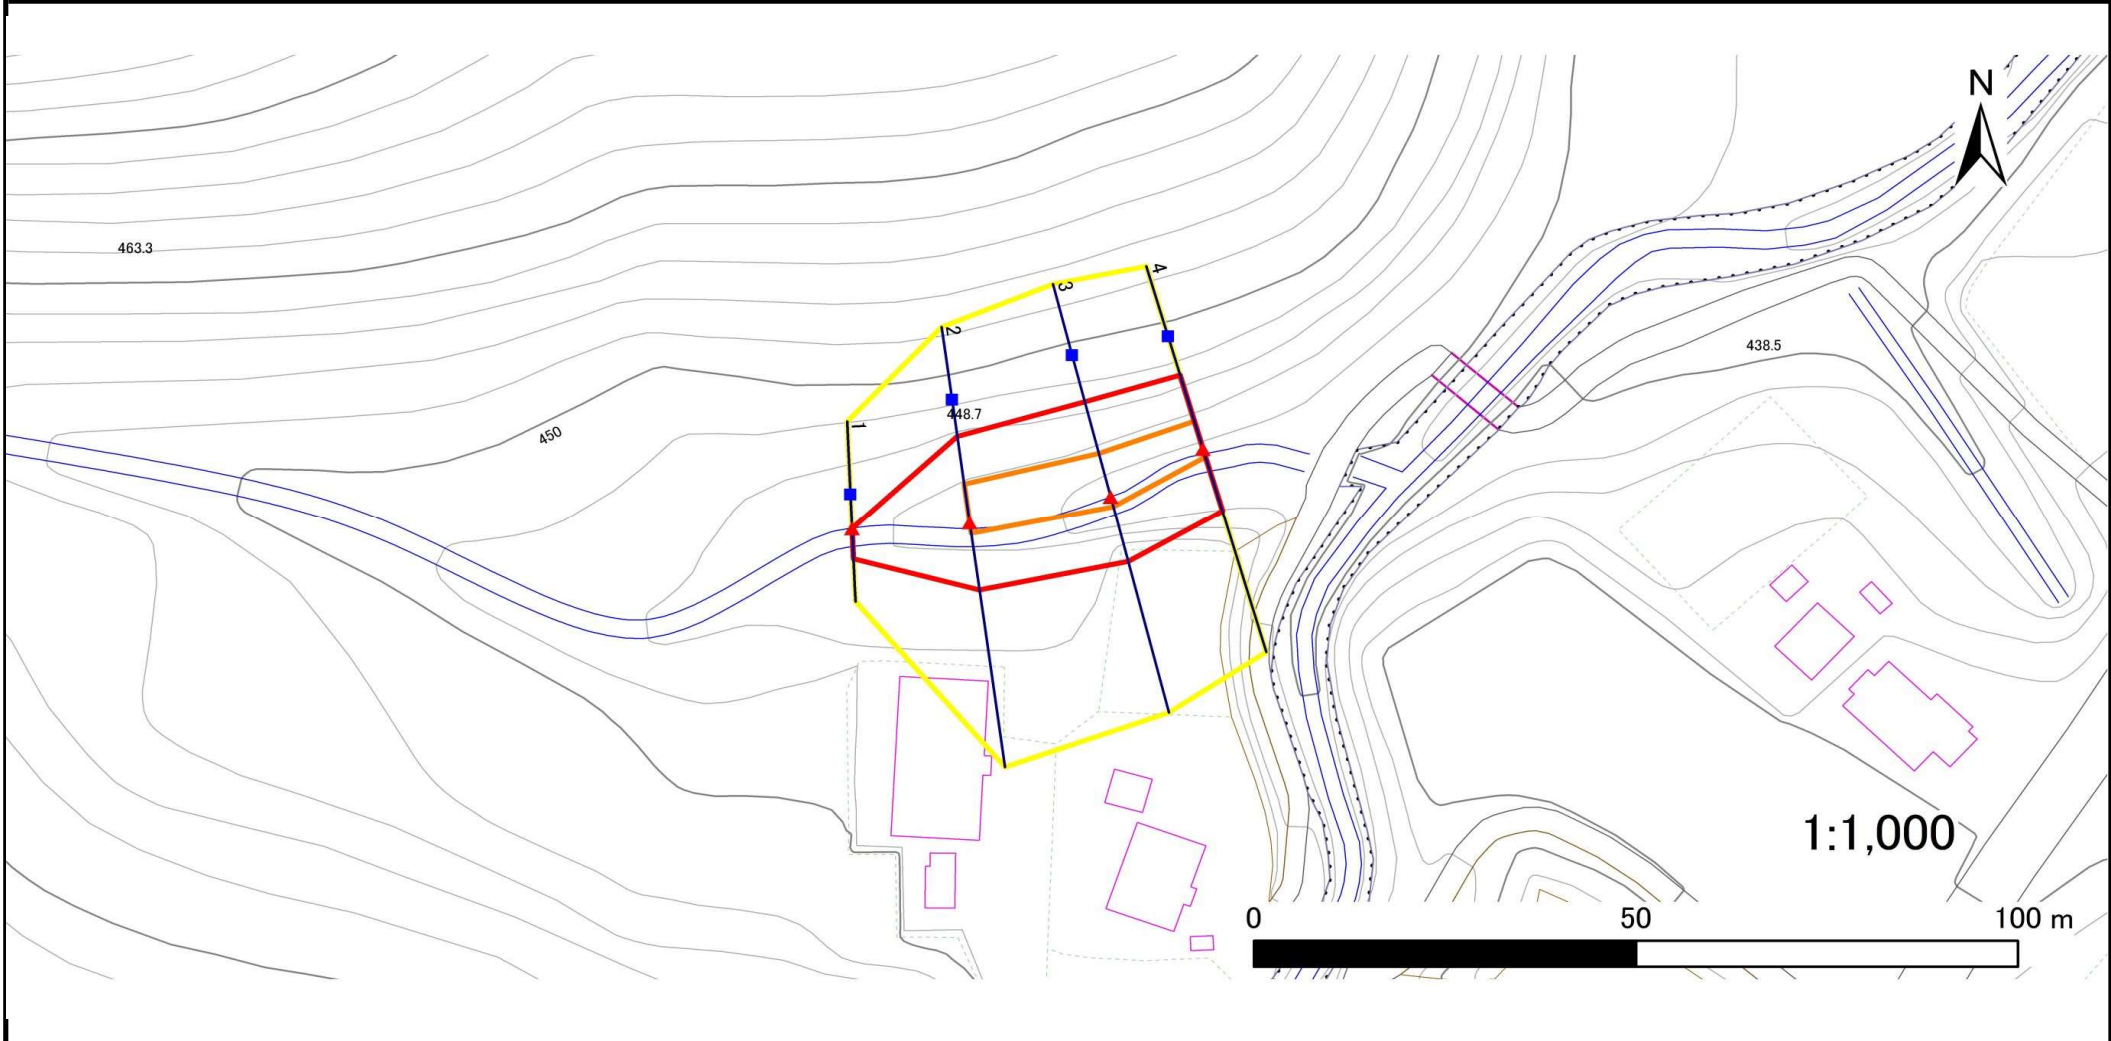

凡例	■ 上端	— 横断測線	▭ 危害のおそれのある土地の区域	▭ 土石等の移動による力が100kN/m ² を超える範囲
	▲ 下端		▭ 著しい危害のおそれのある土地の区域	▭ 土石等の堆積高が3mを超える範囲

急傾斜地の崩壊区域調書

様式3-2 建築物に作用すると想定される衝撃に関する事項(1/1)

調査年度 平成29年度

急傾斜地の位置		箇所番号 <i>031E1003</i>			箇所名 <i>大峰沢</i>				所在地 <i>久慈市山形町荷軽部第25地割</i>							
横断 測線 番号	急傾斜地の下端に隣接する土地								急傾斜地内							
	土石等の移動の高さと力の大きさ				土石等の堆積高さとの大きさ				土石等の移動の高さと力の大きさ				土石等の堆積高さとの大きさ			
	区分	高さ (m)	下端からの距離 (m)	力の大きさ (kN/m ²)	区分	下端からの水平 距離(m)	高さ (m)	力の大きさ (kN/m ²)	区分	高さ (m)	上端からの比高 (m)	力の大きさ (kN/m ²)	区分	上端からの比高 (m)	高さ (m)	力の大きさ (kN/m ²)
1	100kN/m ² を超える	—	— ~ —	—	3mを超える	— ~ —	—	—	100kN/m ² を超える	—	— ~ —	—	3mを超える	— ~ —	—	—
	それ以外	1.00	0.00 ~ 4.17	52.19	それ以外	0.00 ~ 4.17	1.98	10.60	それ以外	1.00	5.00 ~ 5.00	52.19	それ以外	5.00 ~ 5.00	1.98	10.60
2	100kN/m ² を超える	1.00	0.00 ~ 1.50	122.89	3mを超える	— ~ —	—	—	100kN/m ² を超える	1.00	11.53 ~ 16.80	122.89	3mを超える	— ~ —	—	—
	それ以外	1.00	1.50 ~ 9.29	100.00	それ以外	0.00 ~ 9.29	2.61	13.94	それ以外	1.00	5.00 ~ 11.53	100.00	それ以外	5.00 ~ 16.80	2.61	13.94
3	100kN/m ² を超える	1.00	0.00 ~ 1.41	121.37	3mを超える	— ~ —	—	—	100kN/m ² を超える	1.00	10.53 ~ 15.20	121.37	3mを超える	— ~ —	—	—
	それ以外	1.00	1.41 ~ 9.19	100.00	それ以外	0.00 ~ 9.19	2.33	12.48	それ以外	1.00	5.00 ~ 10.53	100.00	それ以外	5.00 ~ 15.20	2.33	12.48
4	100kN/m ² を超える	1.00	0.00 ~ 1.15	117.28	3mを超える	— ~ —	—	—	100kN/m ² を超える	1.00	10.95 ~ 14.50	117.28	3mを超える	— ~ —	—	—
	それ以外	1.00	1.15 ~ 8.93	100.00	それ以外	0.00 ~ 8.93	2.36	12.60	それ以外	1.00	5.00 ~ 10.95	100.00	それ以外	5.00 ~ 14.50	2.36	12.60
	100kN/m ² を超える		~		3mを超える	~			100kN/m ² を超える		~		3mを超える	~		
	それ以外		~		それ以外	~			それ以外		~		それ以外	~		
	100kN/m ² を超える		~		3mを超える	~			100kN/m ² を超える		~		3mを超える	~		
	それ以外		~		それ以外	~			それ以外		~		それ以外	~		
