



土砂災害防止に関する基礎調査(急傾斜地の崩壊)

表紙 概況、位置図

自然現象の種類	急傾斜地の崩壊
箇所番号	131A1005
箇所名	土畑
所在地	和賀郡西和賀町湯川52地割
調査機関	岩手県県南広域振興局土木部北上土木センター

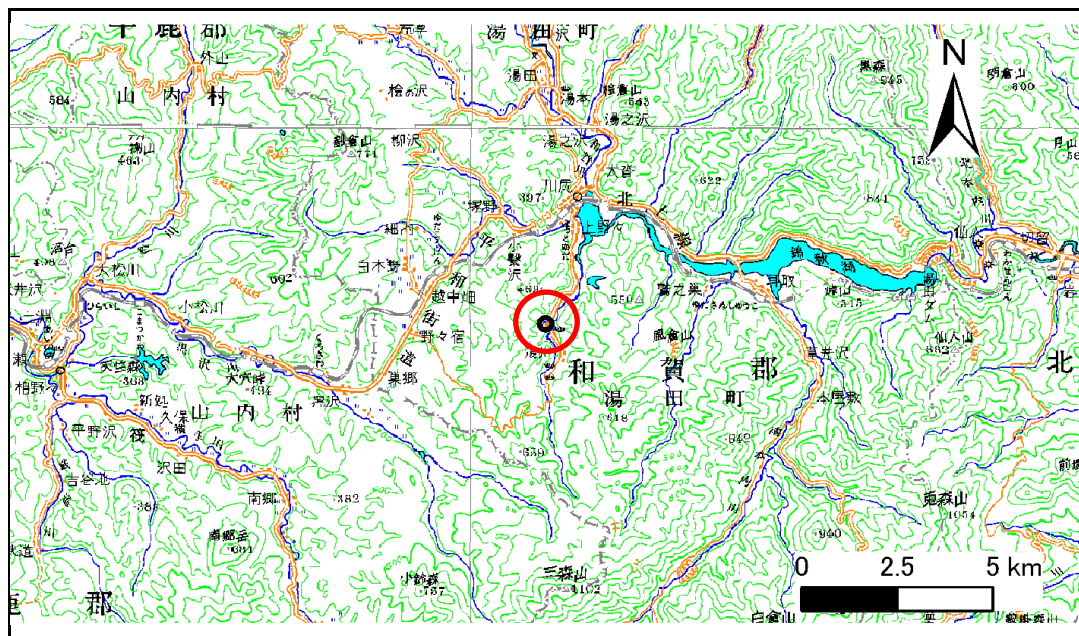

位置図(S=1:200,000)

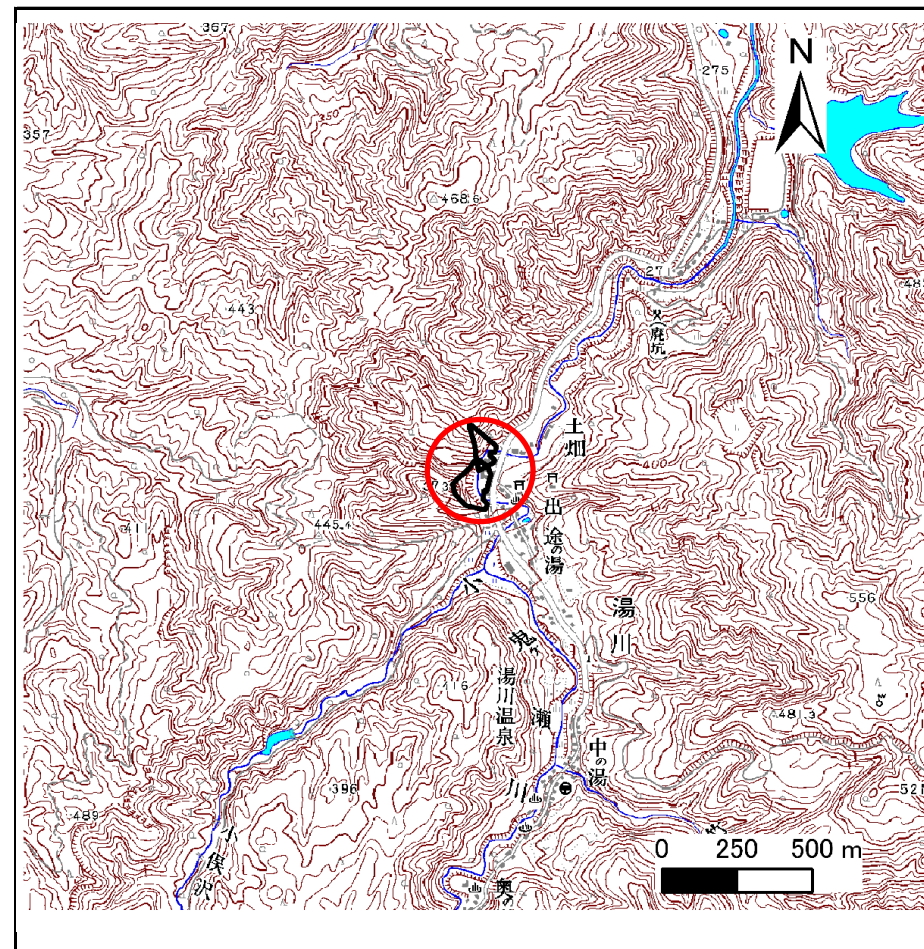

概況図(S=1:25,000)

急傾斜地の崩壊区域調書

様式3-1 危害のおそれのある土地、著しい危害のおそれのある土地の設定図

調査年度

平成22年度

急傾斜地の位置

箇所番号


131A1005

箇所名

土畑

所在地

和賀郡西和賀町湯川152地割

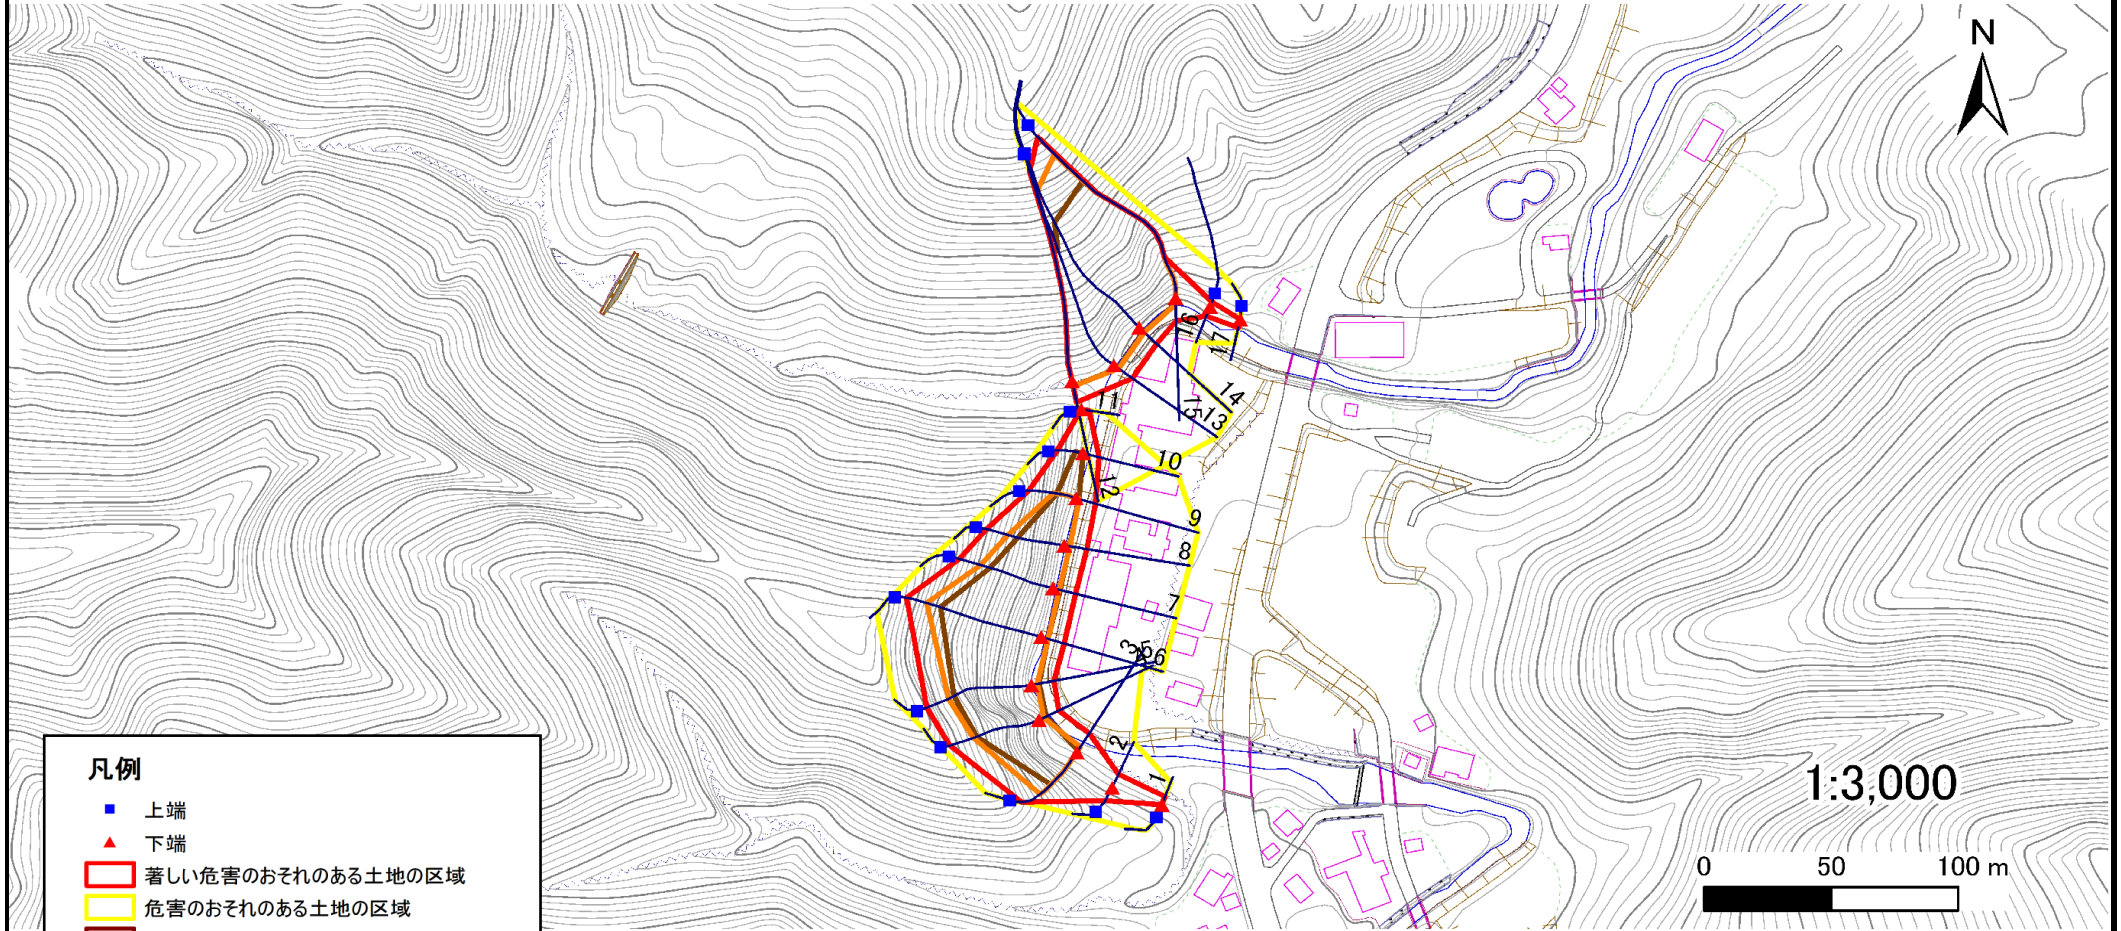


急傾斜地の崩壊区域調書

様式3-1 危害のおそれのある土地、著しい危害のおそれのある土地の設定図

調査年度

平成22年度

急傾斜地の位置	箇所番号	131A1005	箇所名	土畑	所在地	和賀郡西和賀町湯川52地割
---------	------	----------	-----	----	-----	---------------

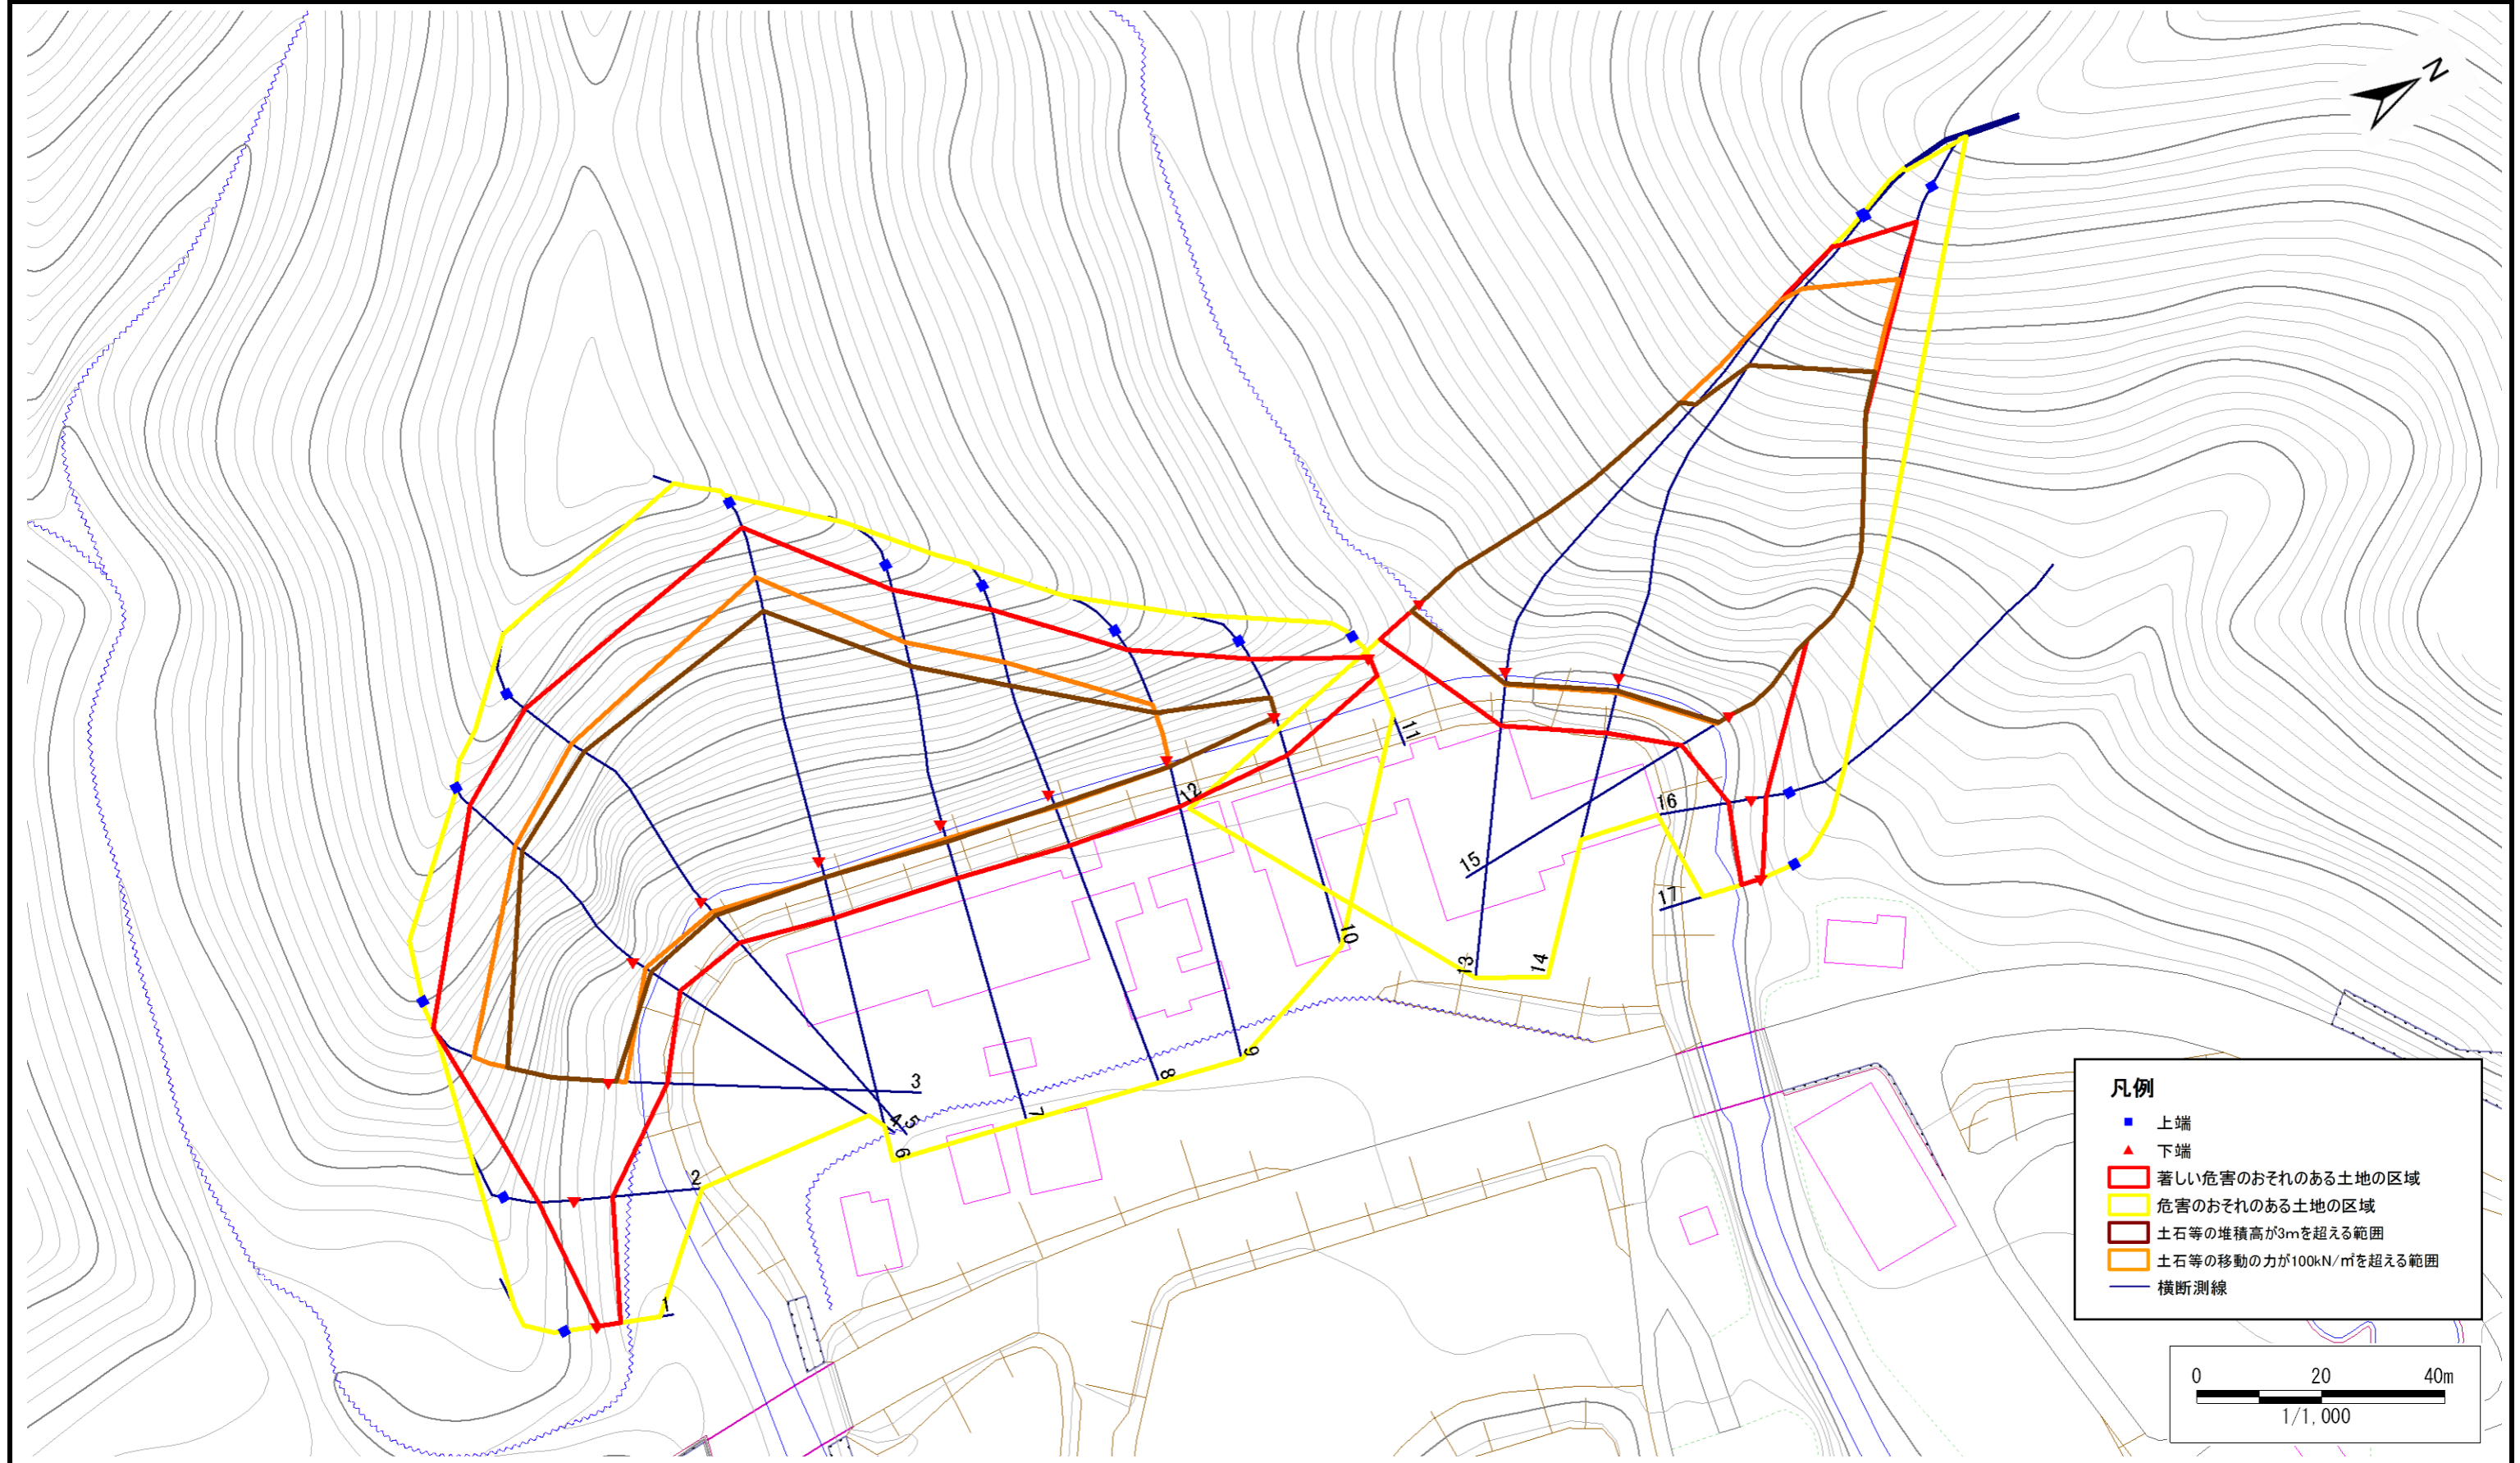

急傾斜地の崩壊区域調書

様式3-2 建築物に作用すると想定される衝撃に関する事項(1/2)

調査年度 平成22年度

急傾斜地の位置		箇所番号		131A1005		箇所名		土畑		所在地		和賀郡西和賀町湯川52地割				
横断 測線 番号	急傾斜地の下端に隣接する土地								急傾斜地内							
	土石等の移動の高さと力の大きさ				土石等の堆積高さと力の大きさ				土石等の移動の高さと力の大きさ				土石等の堆積高さと力の大きさ			
	区分	高さ (m)	下端からの距離 (m)	力の大きさ (kN/m ²)	区分	下端からの水平 距離(m)	高さ (m)	力の大きさ (kN/m ²)	区分	高さ (m)	上端からの比高 (m)	力の大きさ (kN/m ²)	区分	上端からの比高 (m)	高さ (m)	力の大きさ (kN/m ²)
1	100kN/m ² を超える	-	- ~ -	-	3mを超える	- ~ -	-	-	100kN/m ² を超える	-	- ~ -	-	3mを超える	- ~ -	-	-
	それ以外	1.00	0.00 ~ 3.54	52.30	それ以外	0.00 ~ 0.00	1.88	8.28	それ以外	1.00	5.00 ~ 5.00	52.30	それ以外	5.00 ~ 5.00	1.88	8.28
2	100kN/m ² を超える	-	- ~ -	-	3mを超える	- ~ -	-	-	100kN/m ² を超える	-	- ~ -	-	3mを超える	- ~ -	-	-
	それ以外	1.00	0.00 ~ 5.95	88.17	それ以外	0.00 ~ 5.95	2.29	10.08	それ以外	1.00	5.00 ~ 10.20	88.17	それ以外	5.00 ~ 10.20	2.29	10.08
3	100kN/m ² を超える	1.00	0.00 ~ 2.52	144.74	3mを超える	0.00 ~ 0.96	3.62	15.94	100kN/m ² を超える	1.00	13.90 ~ 37.94	144.74	3mを超える	20.00 ~ 37.94	3.62	15.94
	それ以外	1.00	2.52 ~ 9.21	100.00	それ以外	0.96 ~ 9.21	3.00	13.20	それ以外	1.00	5.00 ~ 13.90	100.00	それ以外	5.00 ~ 20.00	3.00	13.20
4	100kN/m ² を超える	1.00	0.00 ~ 2.08	136.51	3mを超える	0.00 ~ 3.20	5.08	22.37	100kN/m ² を超える	1.00	18.13 ~ 54.25	136.51	3mを超える	20.00 ~ 54.25	5.08	22.37
	それ以外	1.00	2.08 ~ 8.77	100.00	それ以外	3.20 ~ 8.77	3.00	13.20	それ以外	1.00	5.00 ~ 18.13	100.00	それ以外	5.00 ~ 20.00	3.00	13.20
5	100kN/m ² を超える	1.00	0.00 ~ 2.35	141.44	3mを超える	0.00 ~ 3.14	4.99	21.95	100kN/m ² を超える	1.00	16.92 ~ 59.98	141.44	3mを超える	20.00 ~ 59.98	4.99	21.95
	それ以外	1.00	2.35 ~ 9.03	100.00	それ以外	3.14 ~ 9.03	3.00	13.20	それ以外	1.00	5.00 ~ 16.92	100.00	それ以外	5.00 ~ 20.00	3.00	13.20
6	100kN/m ² を超える	1.00	0.00 ~ 2.90	152.00	3mを超える	0.00 ~ 2.89	4.65	20.45	100kN/m ² を超える	1.00	13.97 ~ 64.61	152.00	3mを超える	20.00 ~ 64.61	4.65	20.45
	それ以外	1.00	2.90 ~ 9.58	100.00	それ以外	2.89 ~ 9.58	3.00	13.20	それ以外	1.00	5.00 ~ 13.97	100.00	それ以外	5.00 ~ 20.00	3.00	13.20
7	100kN/m ² を超える	1.00	0.00 ~ 2.54	145.15	3mを超える	0.00 ~ 3.03	4.83	21.26	100kN/m ² を超える	1.00	15.33 ~ 50.84	145.15	3mを超える	20.00 ~ 50.84	4.83	21.26
	それ以外	1.00	2.54 ~ 9.23	100.00	それ以外	3.03 ~ 9.23	3.00	13.20	それ以外	1.00	5.00 ~ 15.33	100.00	それ以外	5.00 ~ 20.00	3.00	13.20
8	100kN/m ² を超える	1.00	0.00 ~ 2.37	141.90	3mを超える	0.00 ~ 2.14	4.37	19.24	100kN/m ² を超える	1.00	15.29 ~ 41.89	141.90	3mを超える	20.00 ~ 41.89	4.37	19.24
	それ以外	1.00	2.37 ~ 9.06	100.00	それ以外	2.14 ~ 9.06	3.00	13.20	それ以外	1.00	5.00 ~ 15.29	100.00	それ以外	5.00 ~ 20.00	3.00	13.20
9	100kN/m ² を超える	1.00	0.00 ~ 1.32	122.64	3mを超える	0.00 ~ 1.29	3.97	17.48	100kN/m ² を超える	1.00	18.14 ~ 30.32	122.64	3mを超える	20.00 ~ 30.32	3.97	17.48
	それ以外	1.00	1.32 ~ 8.00	100.00	それ以外	1.29 ~ 8.00	3.00	13.20	それ以外	1.00	5.00 ~ 18.14	100.00	それ以外	5.00 ~ 20.00	3.00	13.20
10	100kN/m ² を超える	-	- ~ -	-	3mを超える	0.00 ~ 0.07	3.06	13.46	100kN/m ² を超える	-	- ~ -	-	3mを超える	15.00 ~ 19.38	3.06	13.46
	それ以外	1.00	0.00 ~ 6.59	98.37	それ以外	0.07 ~ 6.59	3.00	13.20	それ以外	1.00	5.00 ~ 19.38	98.37	それ以外	5.00 ~ 15.00	3.00	13.20
11	100kN/m ² を超える	-	- ~ -	-	3mを超える	- ~ -	-	-	100kN/m ² を超える	-	- ~ -	-	3mを超える	- ~ -	-	-
	それ以外	1.00	0.00 ~ 3.19	47.44	それ以外	0.00 ~ 3.19	2.06	9.07	それ以外	1.00	5.00 ~ 5.00	47.44	それ以外	5.00 ~ 5.00	2.06	9.07
12	100kN/m ² を超える	1.00	0.00 ~ 2.12	137.14	3mを超える	0.00 ~ 2.05	3.90	17.15	100kN/m ² を超える	1.00	13.57 ~ 67.64	137.14	3mを超える	30.00 ~ 67.64	3.90	17.15
	それ以外	1.00	2.12 ~ 8.80	100.00	それ以外	2.05 ~ 8.80	3.00	13.20	それ以外	1.00	5.00 ~ 13.57	100.00	それ以外	5.00 ~ 30.00	3.00	13.20
13	100kN/m ² を超える	1.00	0.00 ~ 2.31	140.67	3mを超える	0.00 ~ 2.13	3.96	17.41	100kN/m ² を超える	1.00	13.20 ~ 69.41	140.67	3mを超える	30.00 ~ 69.41	3.96	17.41
	それ以外	1.00	2.31 ~ 8.99	100.00	それ以外	2.13 ~ 8.99	3.00	13.20	それ以外	1.00	5.00 ~ 13.20	100.00	それ以外	5.00 ~ 30.00	3.00	13.20
14	100kN/m ² を超える	1.00	0.00 ~ 2.73	148.77	3mを超える	0.00 ~ 2.37	4.13	18.19	100kN/m ² を超える	1.00	12.64 ~ 70.04	148.77	3mを超える	25.00 ~ 70.04	4.13	18.19
	それ以外	1.00	2.73 ~ 9.42	100.00	それ以外	2.37 ~ 9.42	3.00	13.20	それ以外	1.00	5.00 ~ 12.64	100.00	それ以外	5.00 ~ 25.00	3.00	13.20
15	100kN/m ² を超える	1.00	0.00 ~ 2.65	147.15	3mを超える	0.00 ~ 2.31	4.09	17.99	100kN/m ² を超える	1.00	12.72 ~ 75.79	147.15	3mを超える	25.00 ~ 75.79	4.09	17.99
	それ以外	1.00	2.65 ~ 9.33	100.00	それ以外	2.31 ~ 9.33	3.00	13.20	それ以外	1.00	5.00 ~ 12.72	100.00	それ以外	5.00 ~ 25.00	3.00	13.20

急傾斜地の崩壊区域調書

様式3-2 建築物に作用すると想定される衝撃に関する事項(2/2)

調査年度 平成22年度

急傾斜地の位置		箇所番号 131A1005			箇所名		土畑		所在地		和賀郡西和賀町湯川52地割					
横断 測線 番号	急傾斜地の下端に隣接する土地								急傾斜地内							
	土石等の移動の高さと力の大きさ				土石等の堆積高さと力の大きさ				土石等の移動の高さと力の大きさ				土石等の堆積高さと力の大きさ			
	区分	高さ (m)	下端からの距離 (m)	力の大きさ (kN/m ²)	区分	下端からの水平 距離(m)	高さ (m)	力の大きさ (kN/m ²)	区分	高さ (m)	上端からの比高 (m)	力の大きさ (kN/m ²)	区分	上端からの比高 (m)	高さ (m)	力の大きさ (kN/m ²)
16	100kN/m ² を超える	-	- ~ -	-	3mを超える	- ~ -	-	-	100kN/m ² を超える	-	- ~ -	-	3mを超える	- ~ -	-	-
	それ以外	1.00	0.00 ~ 4.02	59.11	それ以外	0.00 ~ 4.02	2.22	9.75	それ以外	1.00	5.00 ~ 7.80	59.11	それ以外	5.00 ~ 7.80	2.22	9.75
17	100kN/m ² を超える	-	- ~ -	-	3mを超える	- ~ -	-	-	100kN/m ² を超える	-	- ~ -	-	3mを超える	- ~ -	-	-
	それ以外	1.00	0.00 ~ 3.54	52.28	それ以外	0.00 ~ 0.00	1.88	8.29	それ以外	1.00	5.00 ~ 5.00	52.28	それ以外	5.00 ~ 5.00	1.88	8.29
	100kN/m ² を超える		~		3mを超える	~			100kN/m ² を超える		~		3mを超える	~		
	それ以外		~		それ以外	~			それ以外		~		それ以外	~		
	100kN/m ² を超える		~		3mを超える	~			100kN/m ² を超える		~		3mを超える	~		
	それ以外		~		それ以外	~			それ以外		~		それ以外	~		
