


# 土砂災害防止に関する基礎調査(土石流)

表紙 概況,位置図

自然現象の種類	土石流
溪流番号	AN202558-1
水系名	八木沢川
河川名	八木沢川
溪流名	上村一丁目1
所在地	宮古市上村一丁目
調査機関	岩手県沿岸広域振興局土木部宮古土木センター



概況図(S=1:200,000)

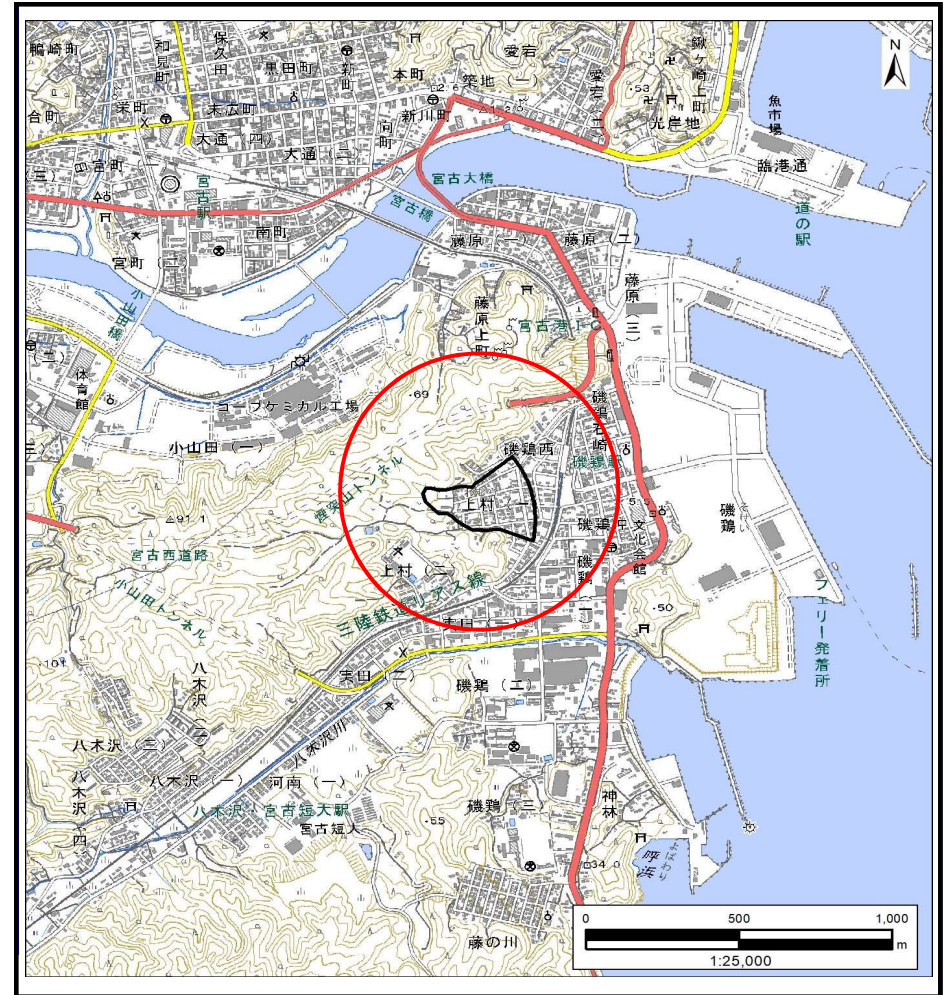


位置図(S=1:25,000)

# 土石流区域調査

様式3-1 危害のおそれのある土地、著しい危害のおそれのある土地の設定図

調査年度 令和5年度

渓流の位置	渓流番号	AN202558-1	渓流名	上村一丁目1	所在地	宮古市上村一丁目
-------	------	------------	-----	--------	-----	----------

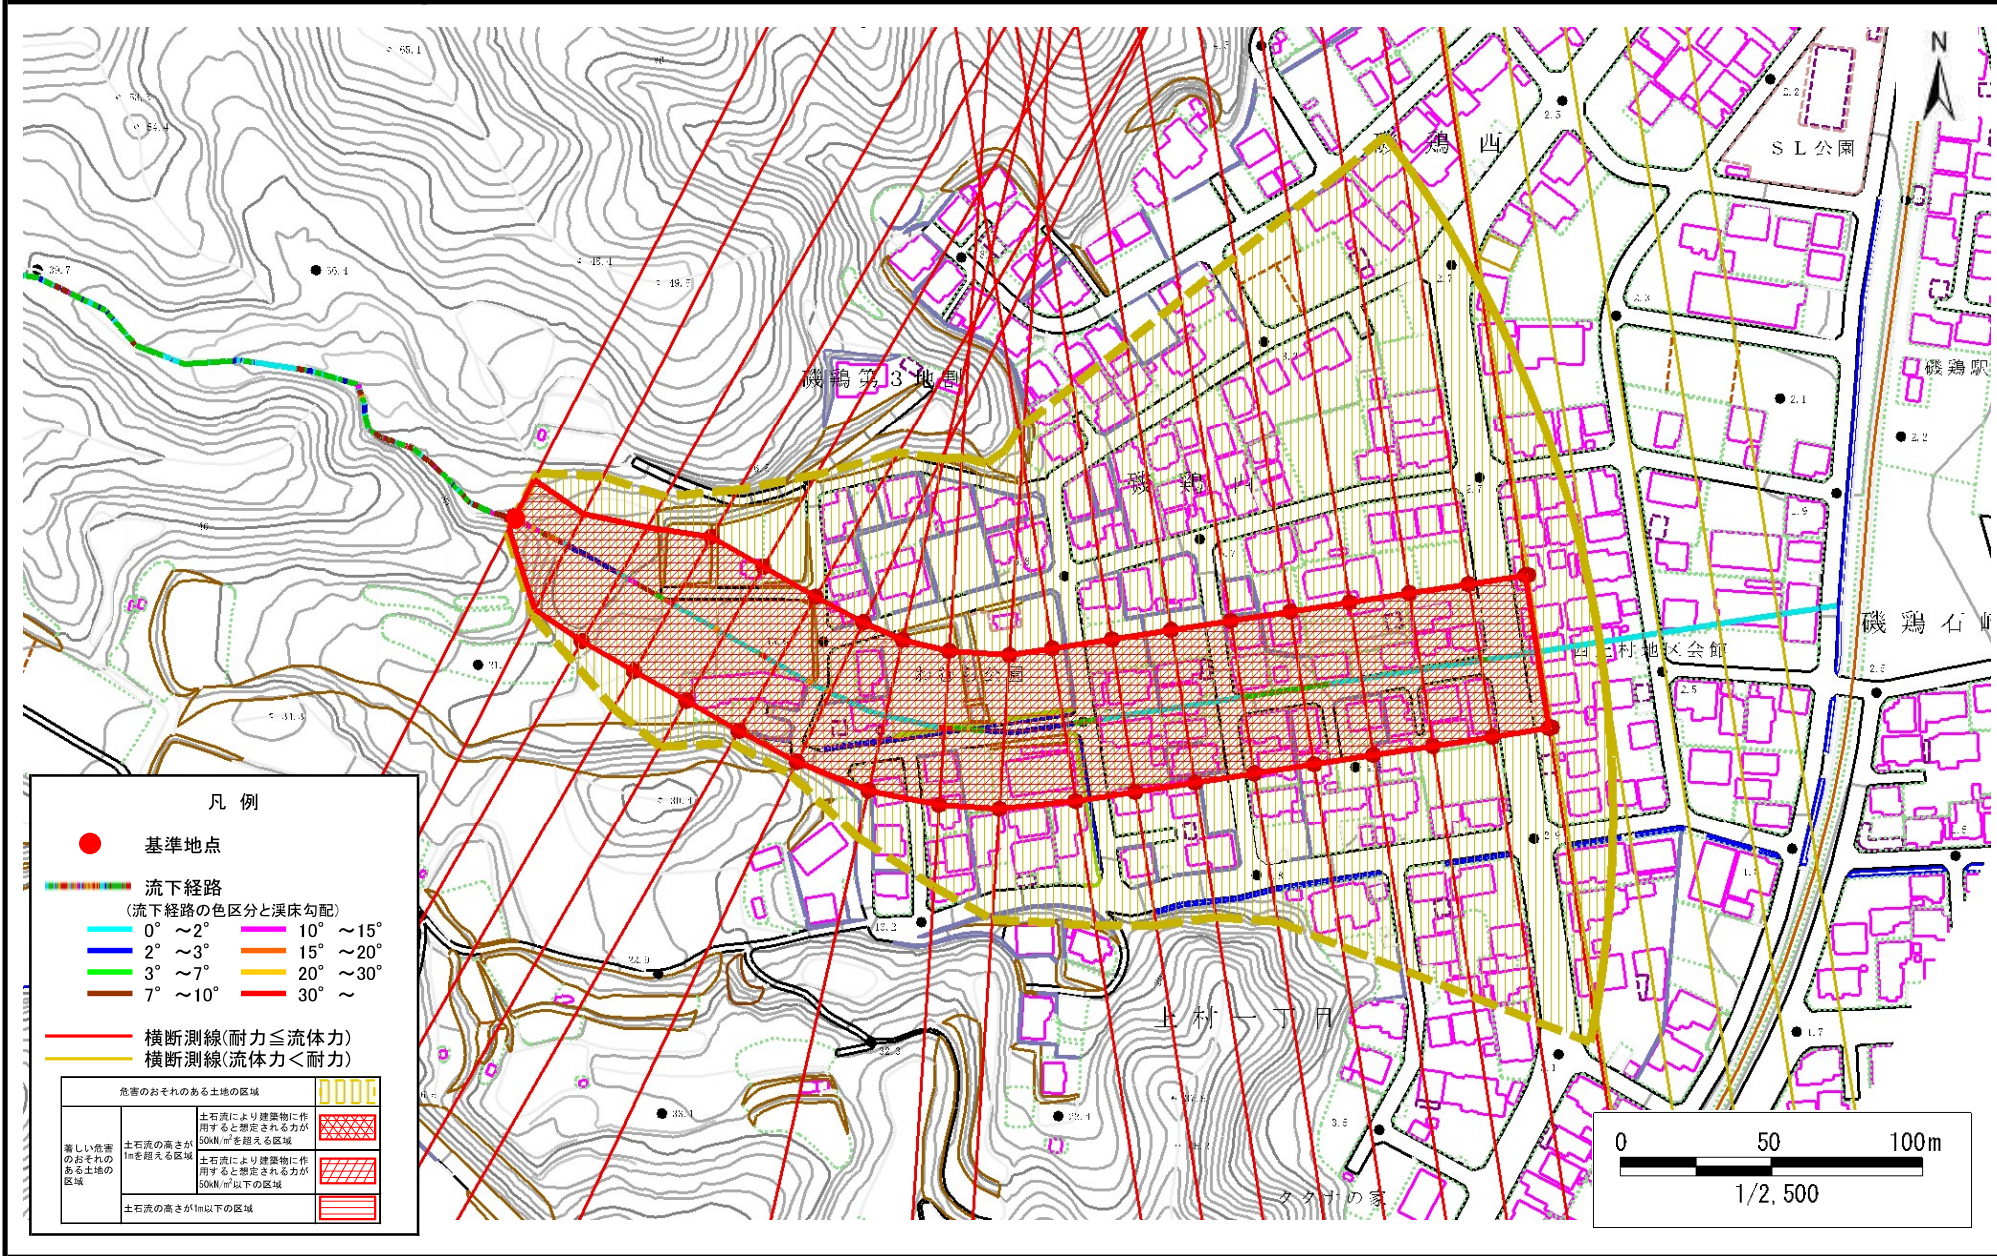

## 土石流区域調査書

様式3-2 建築物に作用すると想定される衝撃に関する事項

調査年度 令和5年度

渓流の位置	渓流番号	AN202558-1	渓流名	上村一丁目1	所在地	宮古市上村一丁目
-------	------	------------	-----	--------	-----	----------

横断測線番号	土石流の高さh(m)	土石流の流体力Fd(kN/m <sup>2</sup> )	建築物の耐力P2(kN/m <sup>2</sup> )	横断測線番号	土石流の高さh(m)	土石流の流体力Fd(kN/m <sup>2</sup> )	建築物の耐力P2(kN/m <sup>2</sup> )
No.0	1.96	29.51	4.94				
No.1	1.31	17.29	6.27				
No.2	1.06	12.57	7.33				
No.3	1.03	13.12	7.45				
No.4	1.03	13.18	7.47				
No.5	1.02	13.43	7.52				
No.6	1.03	13.26	7.48				
No.7	1.04	12.98	7.42				
No.8	1.06	12.40	7.32				
No.9	1.06	12.30	7.31				
No.10	1.08	10.95	7.21				
No.11	1.10	9.73	7.08				
No.12	1.09	9.97	7.15				
No.13	1.14	8.44	6.90				
No.14	1.13	8.63	6.96				
No.15	1.14	8.48	6.91				
No.16	1.15	8.30	6.88				
No.17	1.17	7.72	6.77				
No.18	1.21	6.88	6.61				
No.19	1.24	6.49	6.52				
No.20	1.33	5.25	6.18				
No.21	1.35	5.06	6.13				
No.22	1.35	5.06	6.12				
No.23	1.47	4.12	5.80				