


# 土砂災害防止に関する基礎調査(土石流)

表紙 概況,位置図

自然現象の種類	土石流
溪流番号	N202155
水系名	閉伊川
河川名	閉伊川
溪流名	藤原上町2
所在地	宮古市藤原上町
調査機関	岩手県沿岸広域振興局土木部宮古土木センター



概況図(S=1:200,000)

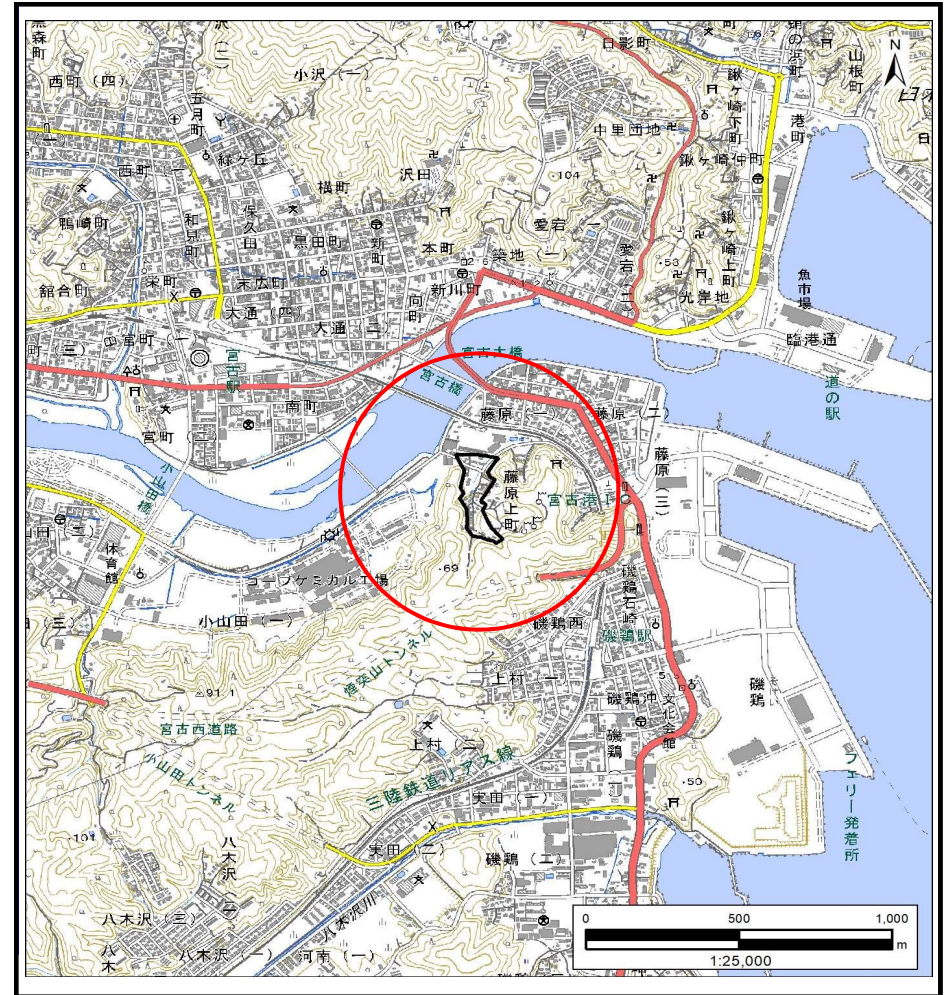

位置図(S=1:25,000)




# 土石流区域調査

様式3-1 危害のおそれのある土地、著しい危害のおそれのある土地の設定図

調査年度 令和5年度

溪流の位置	溪流番号	溪流名	所在地
	N202155	藤原上町2	宮古市藤原上町

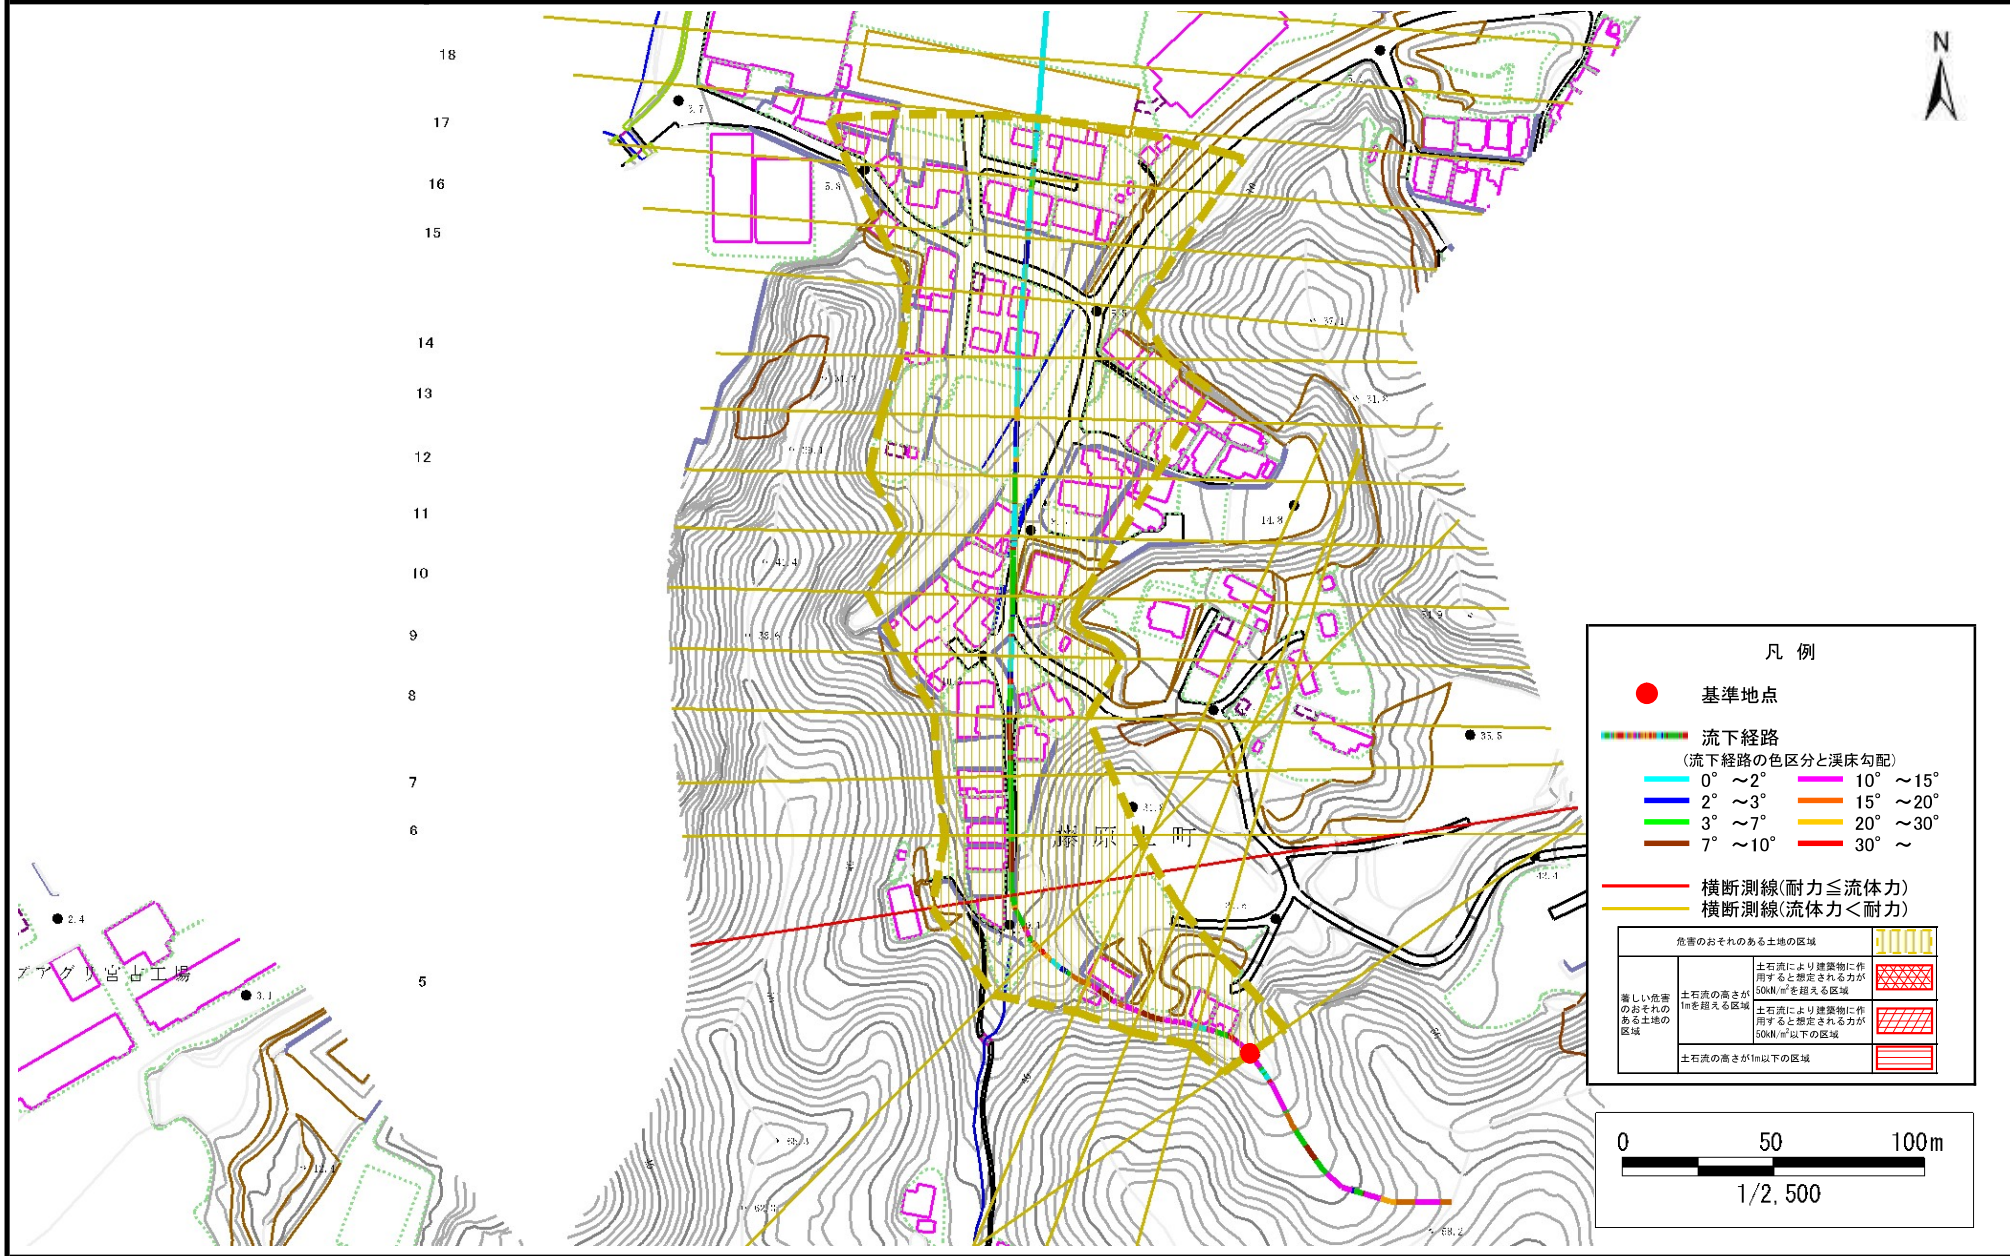

## 土石流区域調査書

様式3-2 建築物に作用すると想定される衝撃に関する事項

調査年度 令和5年度

渓流の位置	溪流番号	溪流名	所在地				
	N202155	藤原上町2	宮古市藤原上町				

横断測線番号	土石流の高さh(m)	土石流の流体力Fd(kN/m <sup>2</sup> )	建築物の耐力P2(kN/m <sup>2</sup> )	横断測線番号	土石流の高さh(m)	土石流の流体力Fd(kN/m <sup>2</sup> )	建築物の耐力P2(kN/m <sup>2</sup> )
No.0	0.49	13.63	14.02				
No.1	0.39	9.09	17.05				
No.2	0.38	7.84	17.70				
No.3	0.37	8.33	18.21				
No.4	0.36	8.64	18.52				
No.5	0.71	21.33	10.16				
No.6	0.37	8.79	17.81				
No.7	0.39	8.04	17.27				
No.8	0.37	6.27	18.04				
No.9	0.37	3.29	18.17				
No.10	0.37	2.87	17.84				
No.11	0.38	2.66	17.62				
No.12	0.38	2.54	17.48				
No.13	0.39	2.45	17.35				
No.14	0.38	2.50	17.52				
No.15	0.41	1.90	16.35				
No.16	0.42	1.83	16.19				
No.17	0.44	1.56	15.45				
No.18	0.48	1.24	14.33				
No.19	0.48	1.23	14.30				
No.20	0.49	1.13	13.85				
No.21	0.72	0.49	10.00				
No.22	0.81	0.38	9.05				
No.23	0.00	0.00	0.00				
No.24	0.00	0.00	0.00				