


土砂災害防止に関する基礎調査(土石流)

表紙 概況,位置図

自然現象の種類	土石流
溪流番号	N202162
水系名	閉伊川
河川名	閉伊川
溪流名	小山田二丁目1
所在地	宮古市小山田二丁目
調査機関	岩手県沿岸広域振興局土木部宮古土木センター



概況図(S=1:200,000)

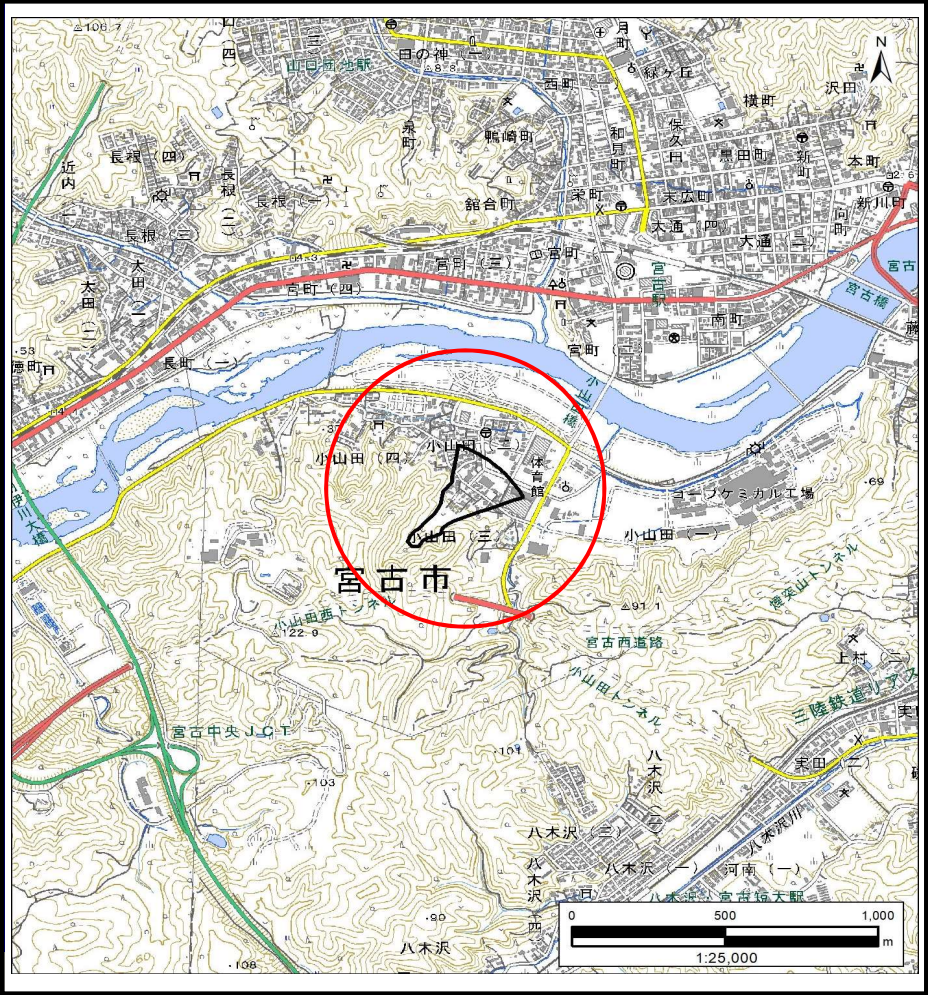


位置図(S=1:25,000)

土石流区域調査

様式3-1 危害のおそれのある土地、著しい危害のおそれのある土地の設定図

調査年度 令和5年度

渓流の位置 渓流番号 N202162 渓流名 小山田二丁目1 所在地 宮古市小山田二丁目

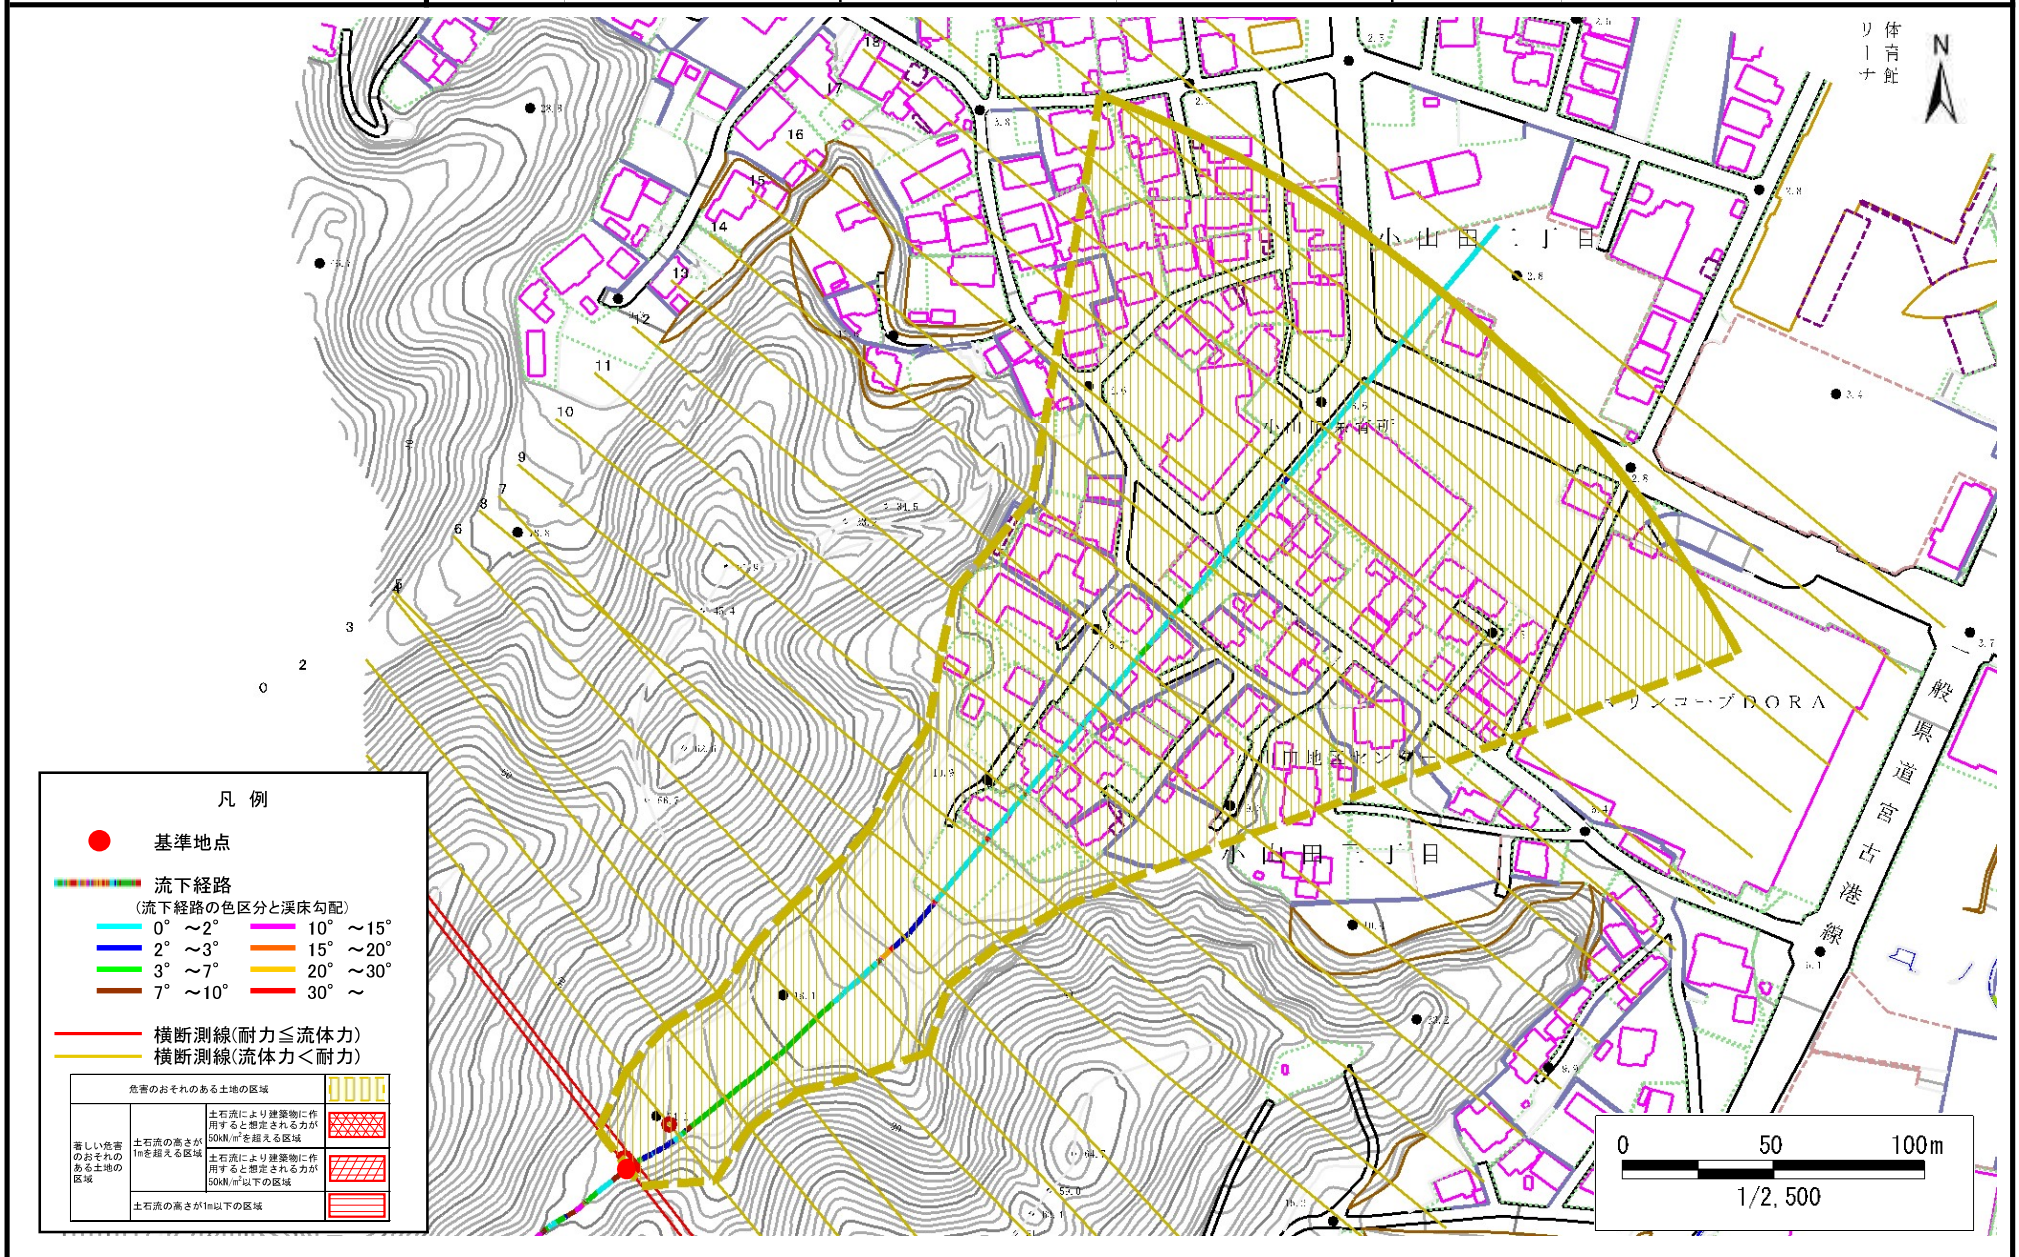

土 石 流 区 域 調 書

様式3-2 建築物に作用すると想定される衝撃に関する事項

調査年度 令和5年度

渓 流 の 位 置 渓流番号 N202162 渓流名 小山田二丁目1 所在地 宮古市小山田二丁目

横断測線番号	土石流の高さh(m)	土石流の流体力Fd(kN/m ²)	建築物の耐力P2(kN/m2)	横断測線番号	土石流の高さh(m)	土石流の流体力Fd(kN/m ²)	建築物の耐力P2(kN/m2)
No.0	0.49	18.12	13.96				
No.1	0.53	19.71	13.07				
No.2	0.30	7.75	21.74				
No.3	0.28	6.41	23.32				
No.4	0.25	4.45	25.84				
No.5	0.24	3.36	27.07				
No.6	0.23	2.55	27.51				
No.7	0.23	2.51	27.51				
No.8	0.24	2.23	27.43				
No.9	0.24	1.83	27.00				
No.10	0.24	1.76	26.86				
No.11	0.24	1.71	26.76				
No.12	0.24	1.61	26.52				
No.13	0.25	1.55	26.33				
No.14	0.24	1.55	26.39				
No.15	0.25	1.53	26.29				
No.16	0.25	1.47	26.08				
No.17	0.26	1.22	25.04				
No.18	0.27	1.09	24.34				
No.19	0.27	1.08	24.31				
No.20	0.28	0.92	23.19				
No.21	0.30	0.75	21.66				
No.22	0.31	0.70	21.13				