

# 土砂災害防止に関する基礎調査(土石流)

表紙 位置,位置図

自然現象の種類	土石流
溪流番号	N202203
水系名	
河川名	
溪流名	崎鍬ヶ崎第8地割4
所在地	宮古市崎鍬ヶ崎第8地割
調査機関	沿岸広域振興局土木部宮古土木センター



概況図(S=1:200,000)




位置図(S=1:25,000)

# 土石流区域調査書

様式3-1 危害のおそれのある土地、著しい危害のおそれのある土地の設定図

調査年度 令和4年度

溪流の位置 溪流番号 N202203 溪流名 崎嶇ヶ崎第8地割4 所在地 宮古市崎嶇ヶ崎第8地割

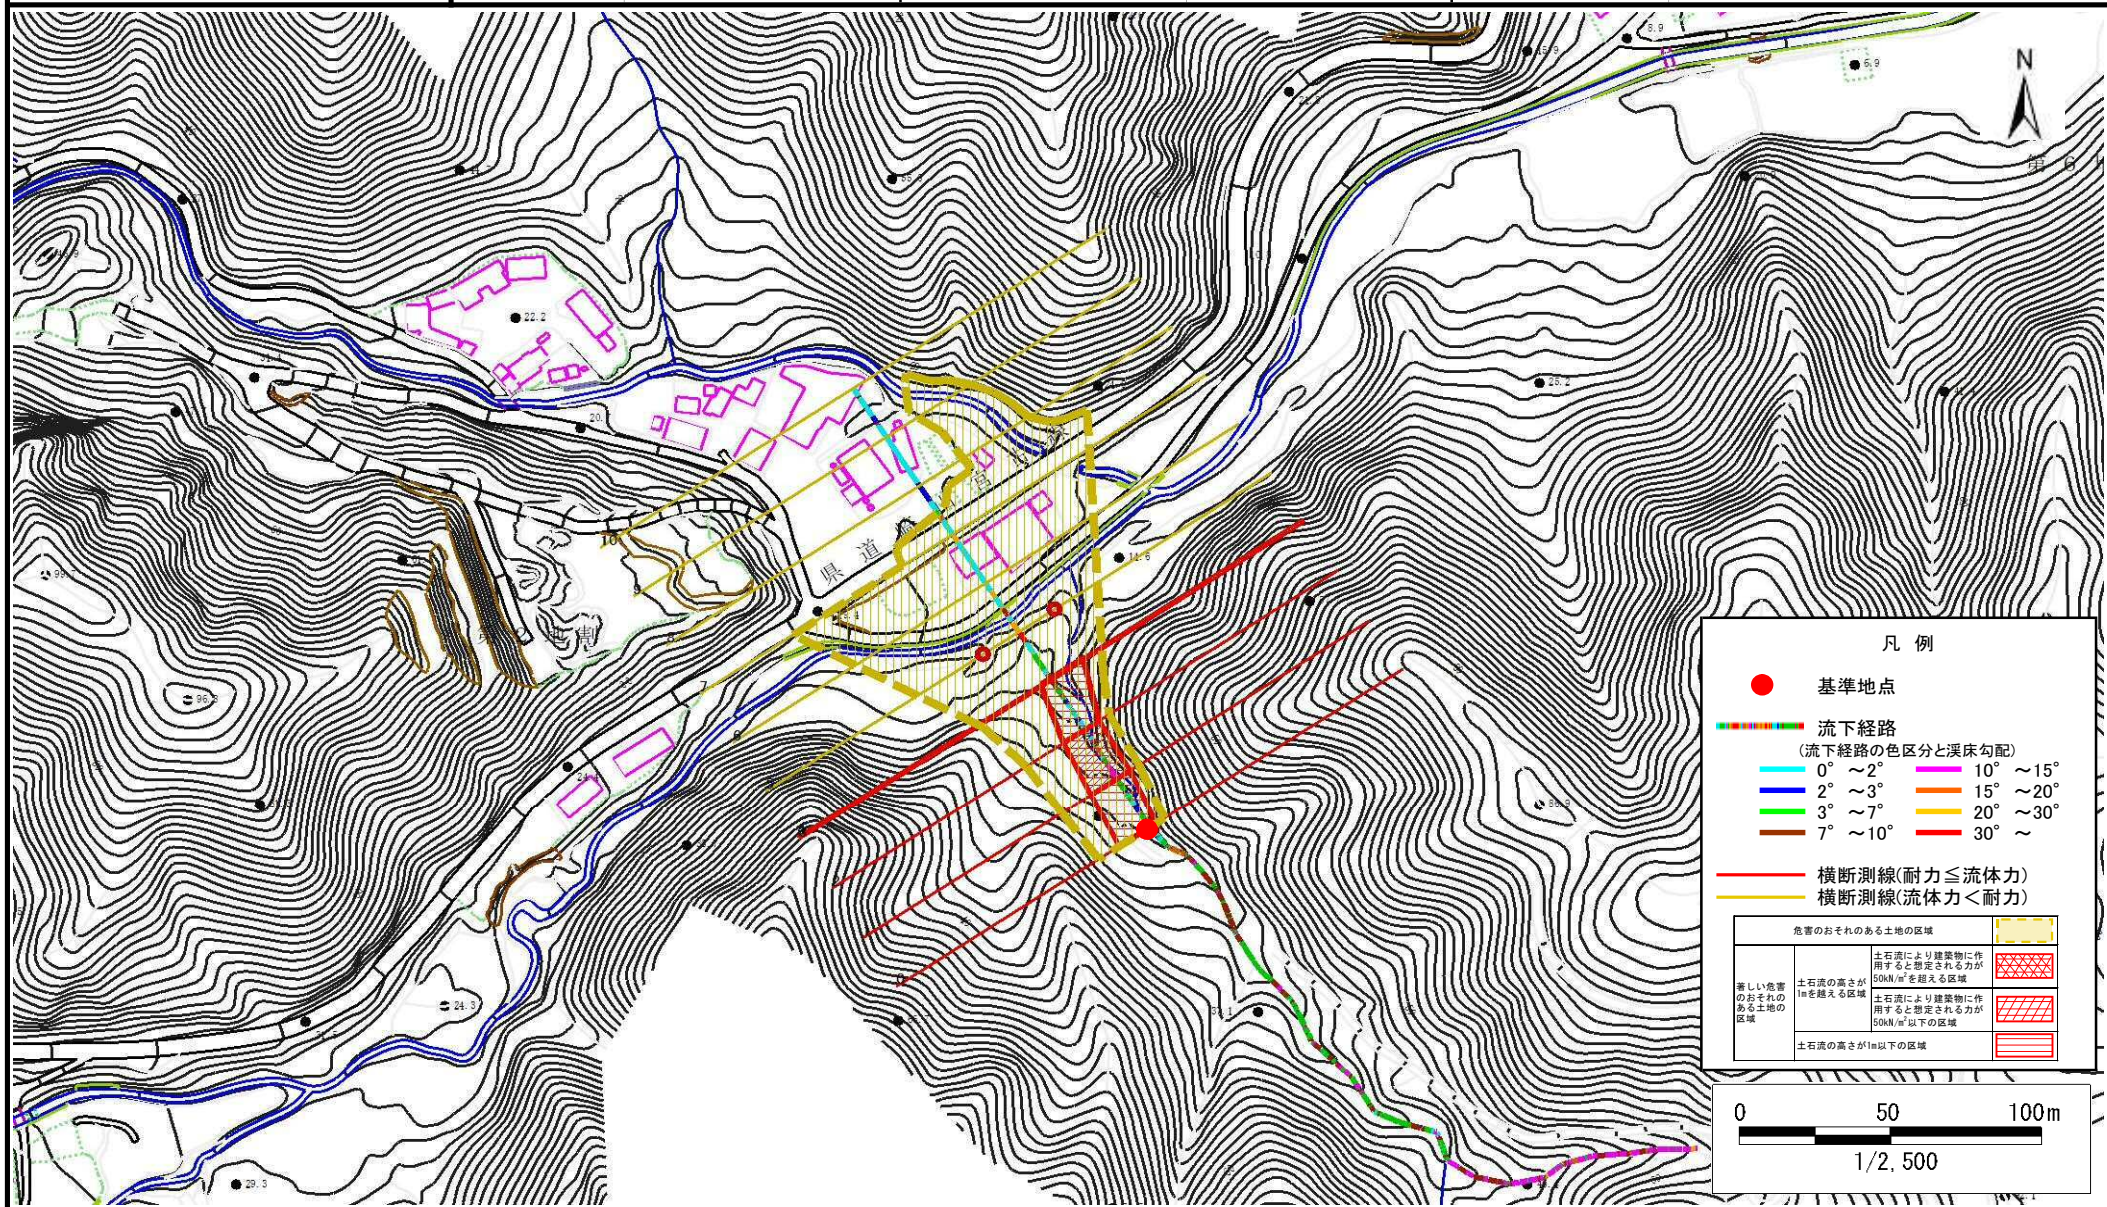

## 土 石 流 区 域 調 書

様式3-2 建築物に作用すると想定される衝撃に関する事項

調査年度 令和4年度

溪 流	の	位	置	溪流番号	N202203	溪流名	崎嶽ヶ崎第8地割4	所在地	宮古市崎嶽ヶ崎第8地割
-----	---	---	---	------	---------	-----	-----------	-----	-------------

横断測線番号	土石流の高さh(m)	土石流の流体力Fd(kN/m <sup>2</sup> )	建築物の耐力P2(kN/m <sup>2</sup> )	横断測線番号	土石流の高さh(m)	土石流の流体力Fd(kN/m <sup>2</sup> )	建築物の耐力P2(kN/m <sup>2</sup> )
No.0	1.02	20.03	7.53				
No.1	0.98	17.02	7.77				
No.2	1.03	17.23	7.44				
No.3	0.94	14.35	8.05				
No.4	0.91	13.77	8.22				
No.5	0.67	9.73	10.62				
No.6	0.68	8.50	10.42				
No.7	0.70	6.94	10.22				
No.8	0.73	5.58	9.87				
No.9	0.76	4.80	9.57				
No.10	0.80	4.00	9.15				