


土砂災害防止に関する基礎調査(土石流)

表紙 概況、位置図

自然現象の種類	土石流
溪流番号	N503005
水系名	米田川
河川名	米田川
溪流名	米田の沢(5)
所在地	九戸郡野田村大字野田第8地割
調査機関	県北広域振興局土木部



概況図 (S=1:200,000)

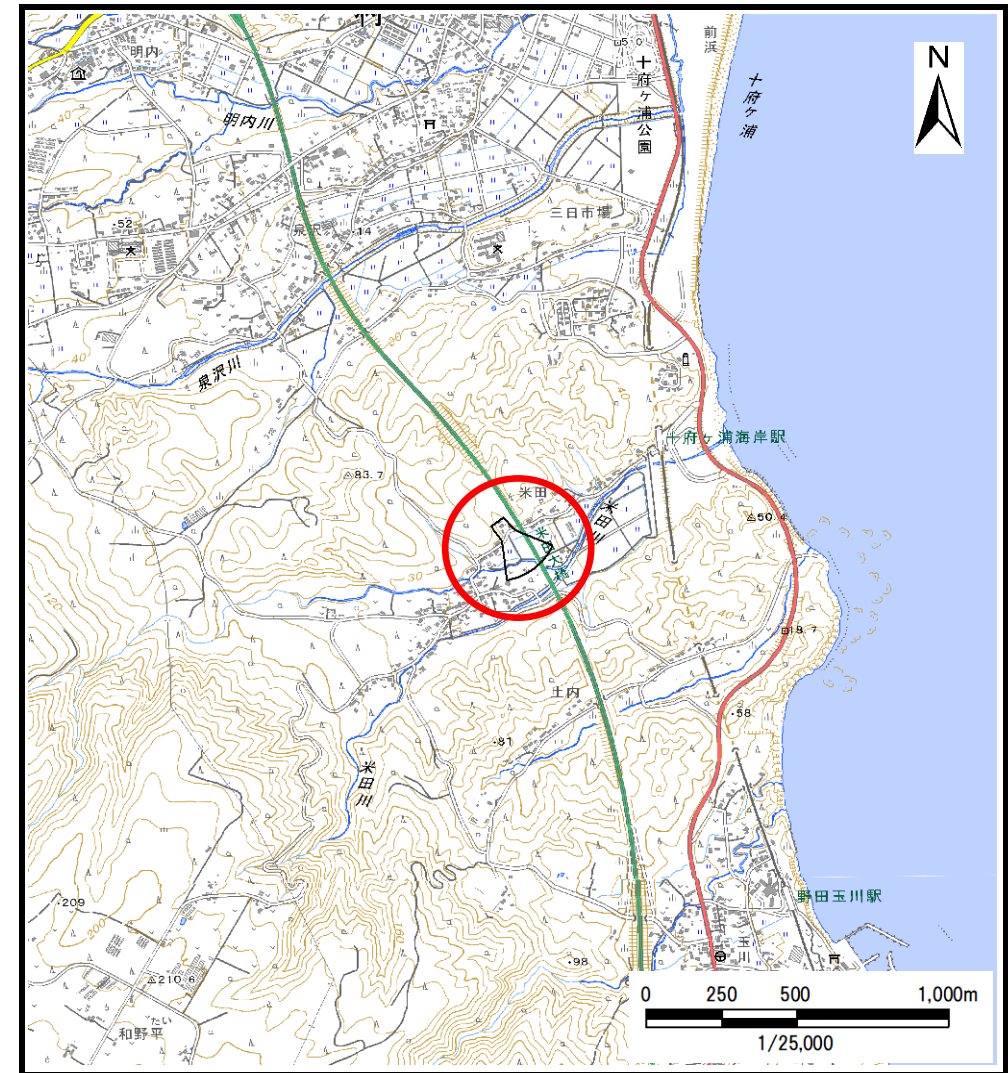


位置図 (S=1:25,000)

土石流区域調査

様式3-1 危害のおそれのある土地、著しい危害のおそれのある土地の設定図

調査年度 令和5年度

溪流の位置 溪流番号 N503005 溪流名 米田の沢(5) 所在地 九戸郡野田村大字野田第8地割

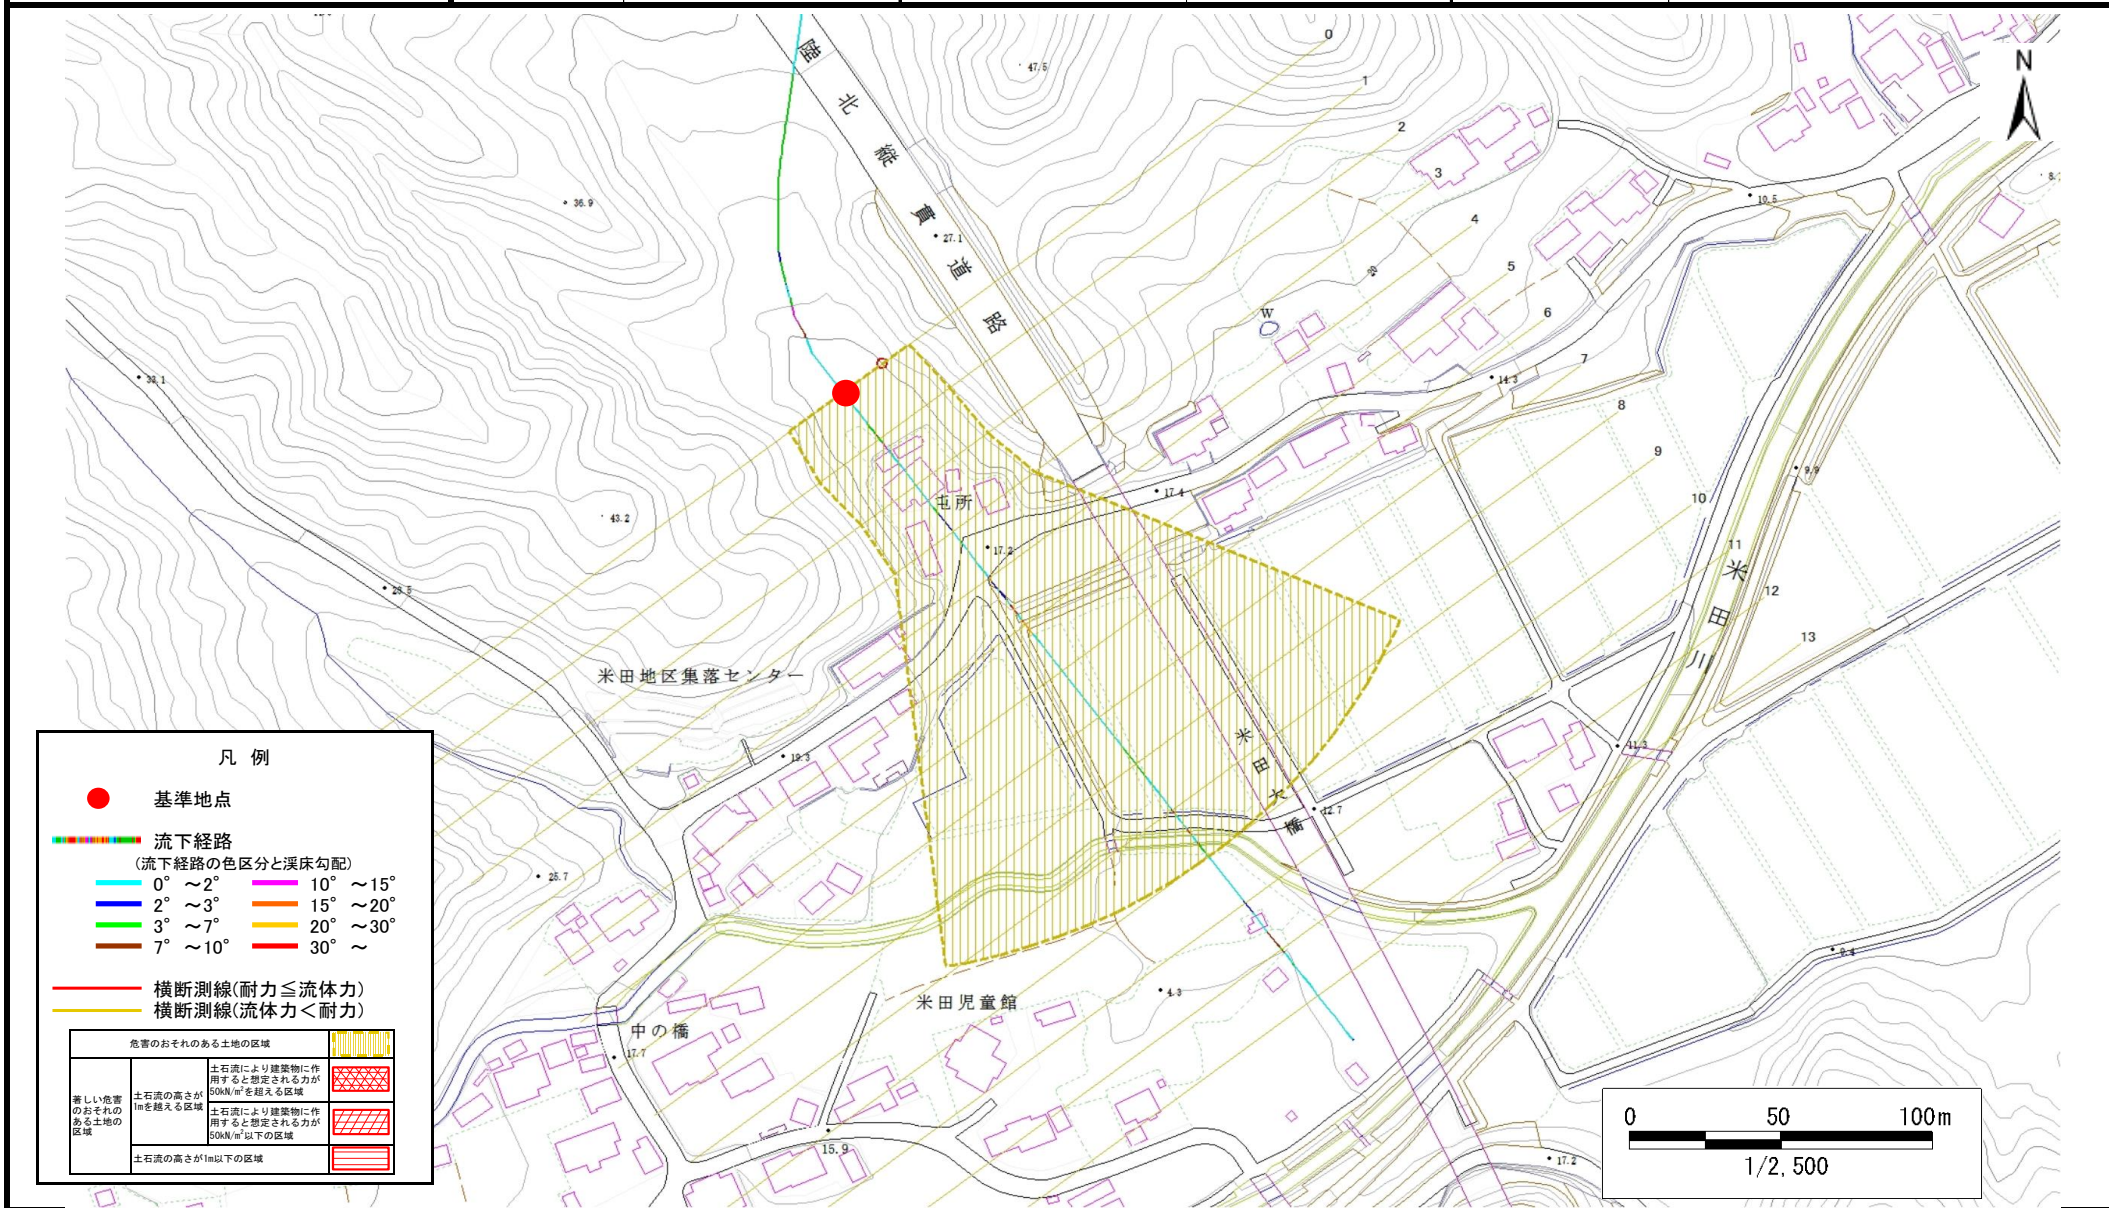

土石流区域調書

様式3-2 建築物に作用すると想定される衝撃に関する事項

調査年度	令和5年度
所在地	九戸郡野田村大字野田第8地割

渓流の位置		渓流番号	渓流名		所在地		
		N503005	米田の沢(5)		九戸郡野田村大字野田第8地割		
横断測線番号	土石流の高さh(m)	土石流の流体力Fd(kN/m ²)	建築物の耐力P2(kN/m ²)	横断測線番号	土石流の高さh(m)	土石流の流体力Fd(kN/m ²)	建築物の耐力P2(kN/m ²)
No.0	0.87	7.28	8.54				
No.1	0.88	6.98	8.47				
No.2	0.89	6.69	8.41				
No.3	0.90	6.39	8.33				
No.4	0.90	6.25	8.29				
No.5	0.86	6.82	8.59				
No.6	0.90	6.34	8.34				
No.7	0.92	5.80	8.16				
No.8	0.93	5.50	8.06				
No.9	0.99	4.54	7.67				
No.10	1.03	4.05	7.44				
No.11	1.06	3.84	7.33				
No.12	1.16	3.02	6.83				
No.13	1.21	2.73	6.62				