


土砂災害防止に関する基礎調査(土石流)

表紙 位置,位置図

自然現象の種類	土石流
溪流番号	AN461563
水系名	-
河川名	-
溪流名	赤浜の沢-6
所在地	上閉伊郡大槌町赤浜1丁目
調査機関	岩手県沿岸広域振興局土木部



概況図(S=1:200,000)

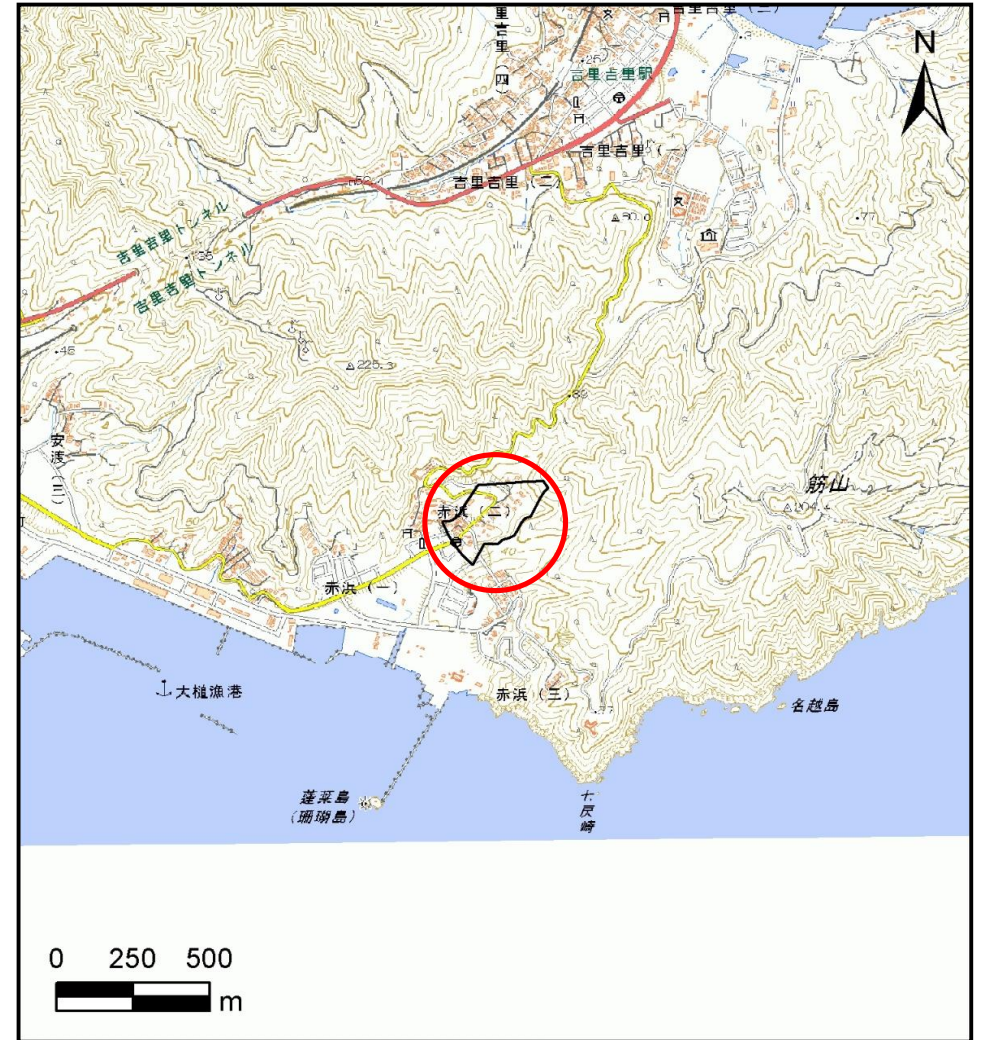


位置図(S=1:25,000)

国土地理院の電子地形図20000(地図画像)『一関、盛岡』及び電子地形図25000(地図画像)を掲載

土石流区域調査

様式3-1 危害のおそれのある土地、著しい危害のおそれのある土地の設定図

調査年度	令和5年度
溪流の位置	溪流番号 AN461563
溪流名	赤浜の沢-6
所在地	上閉伊郡大槌町赤浜1丁目

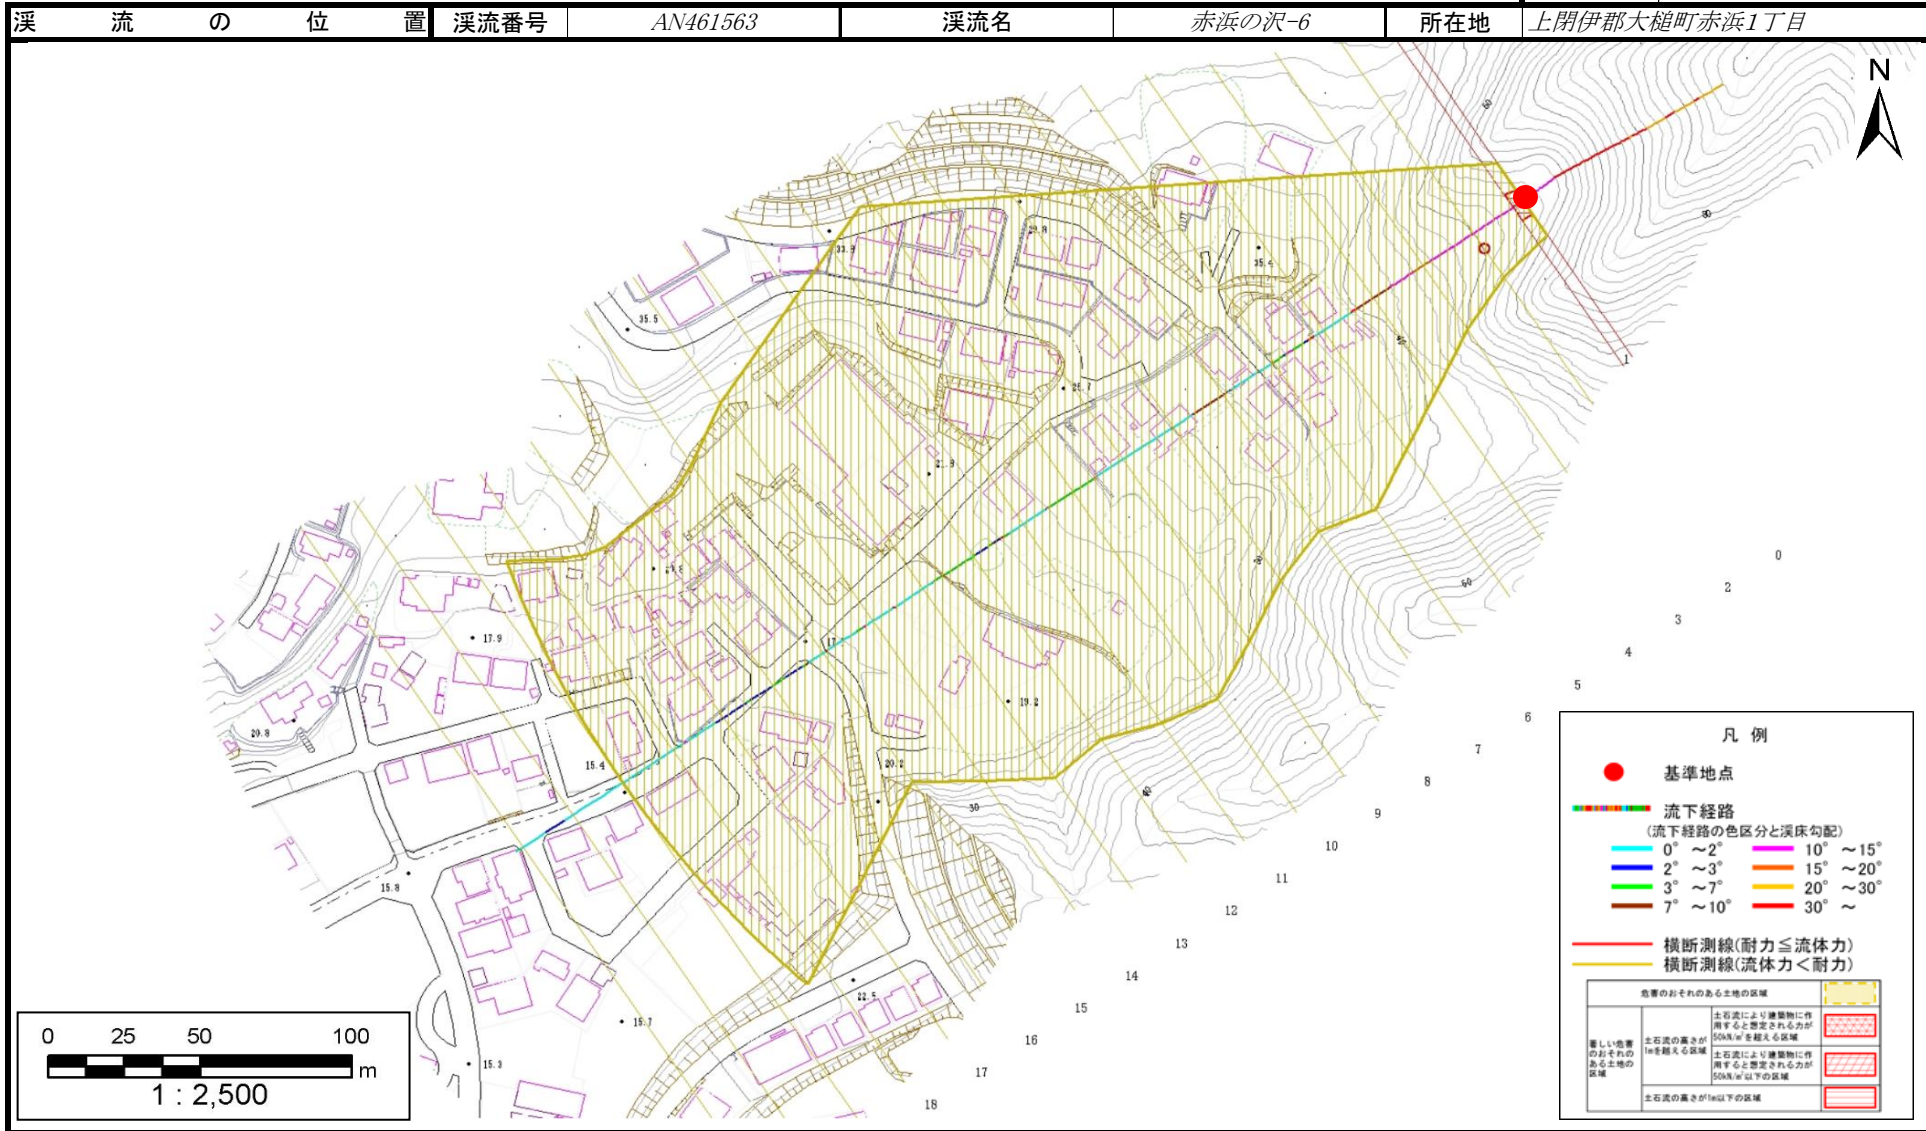

土石流区域調査書

様式3-2 建築物に作用すると想定される衝撃に関する事項

調査年度	令和5年度
------	-------

溪流の位置	溪流番号	AN461563	溪流名	赤浜の沢-6	所在地	上閉伊郡大槌町赤浜1丁目
-------	------	----------	-----	--------	-----	--------------

横断測線番号	土石流の高さh(m)	土石流の流体力Fd(kN/m ²)	建築物の耐力P2(kN/m ²)	横断測線番号	土石流の高さh(m)	土石流の流体力Fd(kN/m ²)	建築物の耐力P2(kN/m ²)
No.0	0.33	22.55	19.81				
No.1	0.32	20.78	20.66				
No.2	0.29	16.07	22.86				
No.3	0.31	14.13	21.52				
No.4	0.18	4.31	35.10				
No.5	0.17	3.67	37.69				
No.6	0.24	5.28	26.44				
No.7	0.23	3.41	28.39				
No.8	0.22	2.18	29.22				
No.9	0.22	1.81	28.91				
No.10	0.22	1.92	29.67				
No.11	0.22	1.88	29.42				
No.12	0.21	2.05	30.61				
No.13	0.21	2.01	30.37				
No.14	0.23	1.43	28.00				
No.15	0.22	1.50	28.65				
No.16	0.24	1.16	26.85				
No.17	0.24	1.16	26.84				
No.18	0.26	0.88	24.87				
No.19	0.29	0.66	22.66				
No.20	0.35	0.41	18.84				
No.21	0.00	0.00	0.00				