


土砂災害防止に関する基礎調査(土石流)

表紙 位置,位置図

自然現象の種類	土石流
溪流番号	N461046
水系名	-
河川名	-
溪流名	沢山の沢
所在地	上閉伊郡大槌町大槌第15地割
調査機関	岩手県沿岸広域振興局土木部



概況図(S=1:200,000)

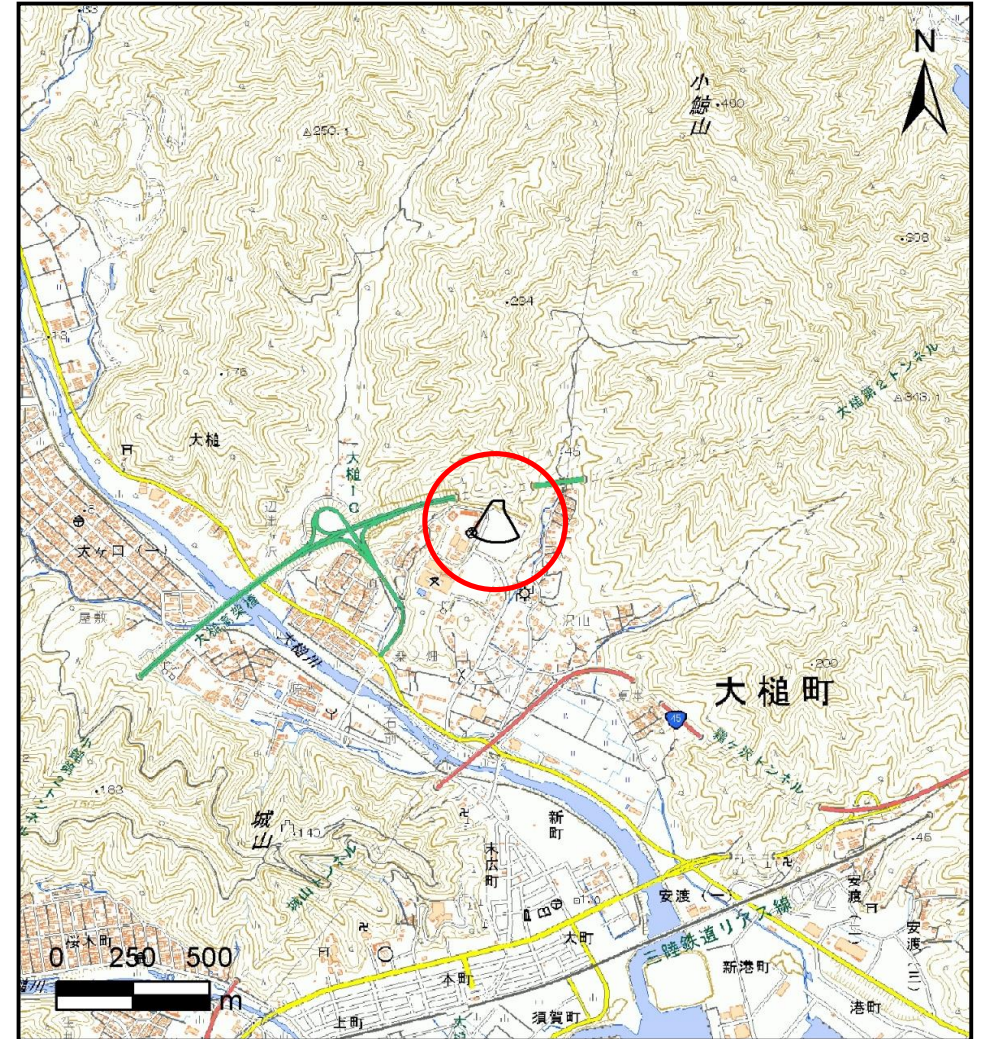


位置図(S=1:25,000)

国土地理院の電子地形図20000(地図画像)『一関、盛岡』及び電子地形図25000(地図画像)を掲載

土石流区域調査

様式3-1 危害のおそれのある土地、著しい危害のおそれのある土地の設定図

調査年度	令和5年度					
溪流の位置	溪流番号	N461046	溪流名	沢山の沢	所在地	上閉伊郡大槌町大槌第15地割

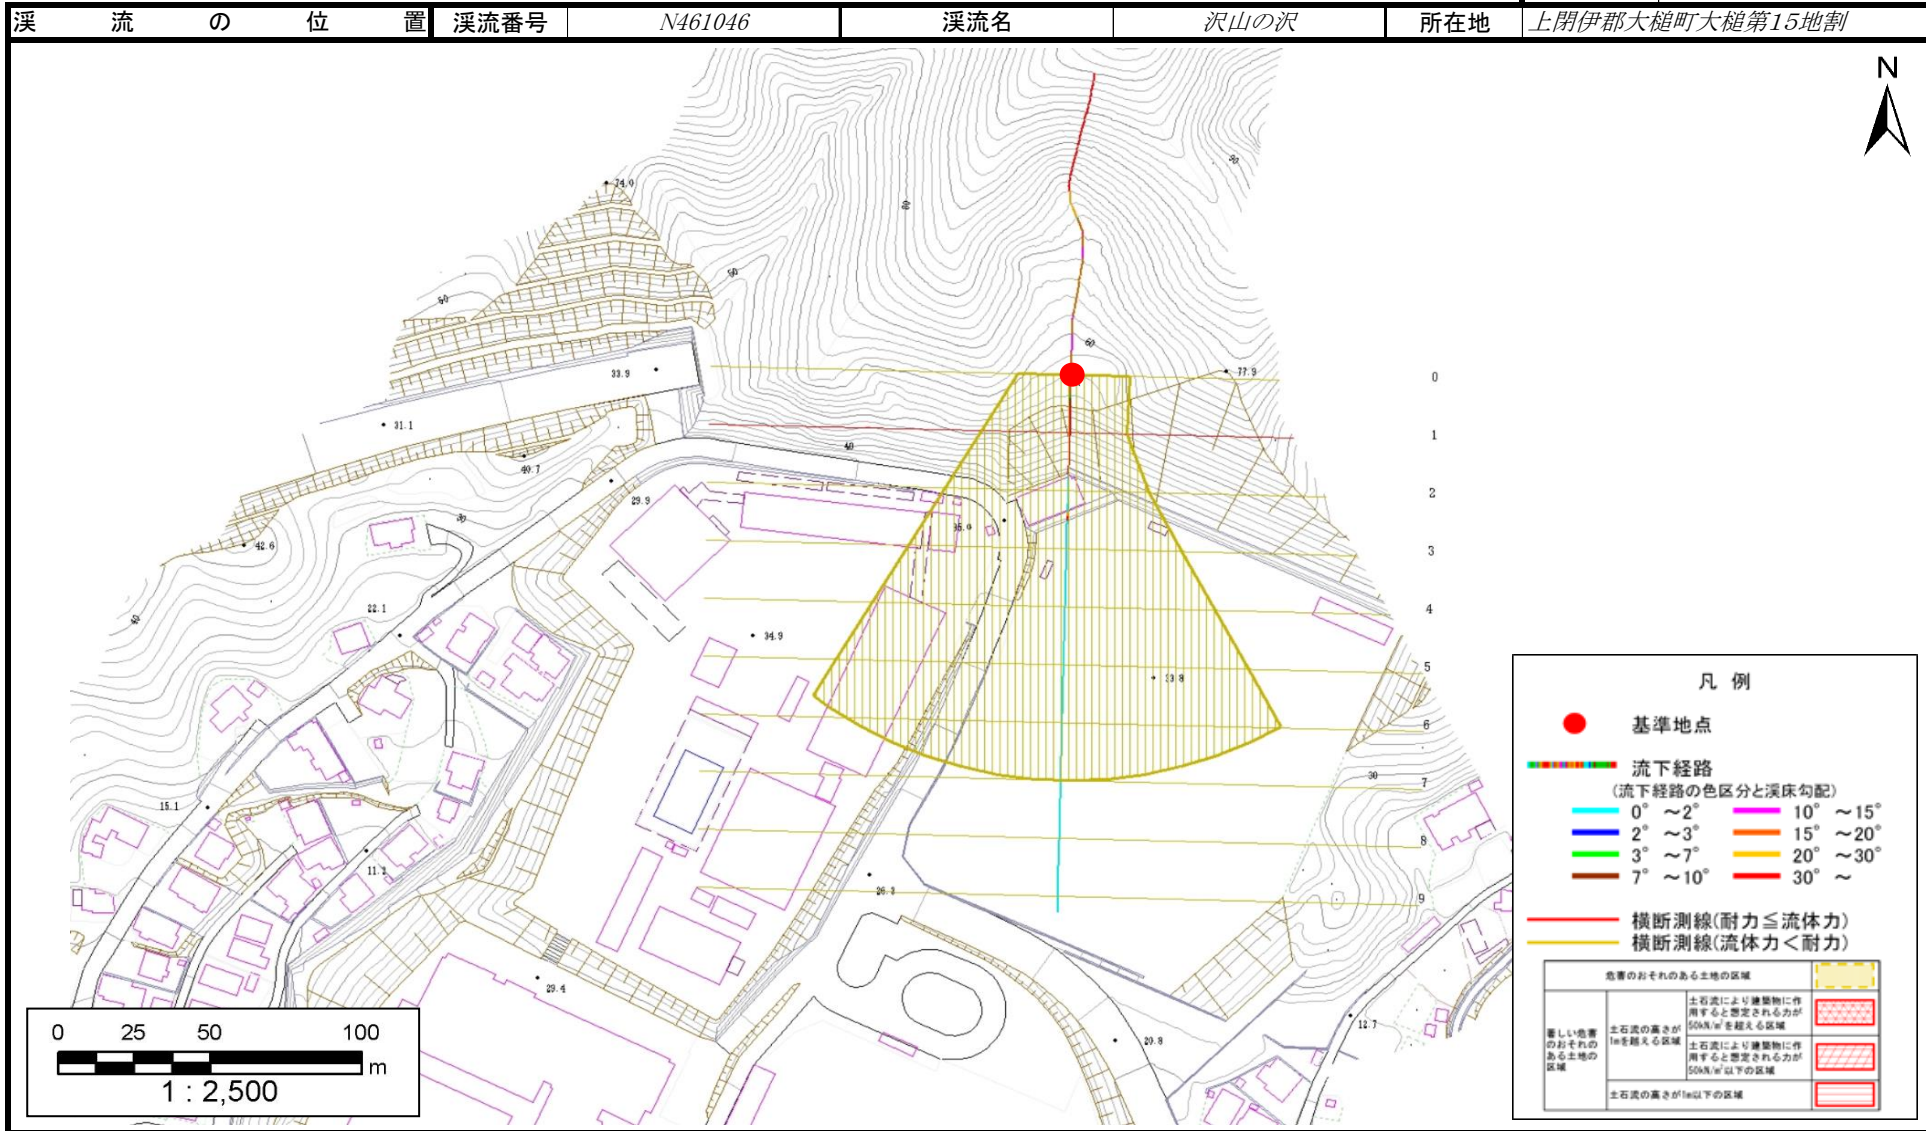

土石流区域調査書

様式3-2 建築物に作用すると想定される衝撃に関する事項

調査年度	令和5年度
------	-------

溪流の位置	溪流番号	溪流名	所在地	
	N461046	沢山の沢	上閉伊郡大槌町大槌第15地割	

横断測線番号	土石流の高さh(m)	土石流の流体力Fd(kN/m ²)	建築物の耐力P2(kN/m ²)	横断測線番号	土石流の高さh(m)	土石流の流体力Fd(kN/m ²)	建築物の耐力P2(kN/m ²)
No.0	0.28	16.65	23.25				
No.1	0.36	20.74	18.45				
No.2	0.30	14.62	21.87				
No.3	0.31	13.53	21.09				
No.4	0.33	12.27	20.14				
No.5	0.17	3.88	36.79				
No.6	0.13	1.75	47.12				
No.7	0.21	0.19	30.79				
No.8	0.00	0.00	0.00				
No.9	0.00	0.00	0.00				