



土砂災害防止に関する基礎調査(土石流)

表紙 位置位置図

自然現象の種類	土石流
溪流番号	A076102
水系名	北上川
河川名	雫石川
溪流名	鶴子の沢(2)
所在地	岩手県岩手郡滝沢村大沢字箸木平
調査機関	岩手県盛岡地方振興局

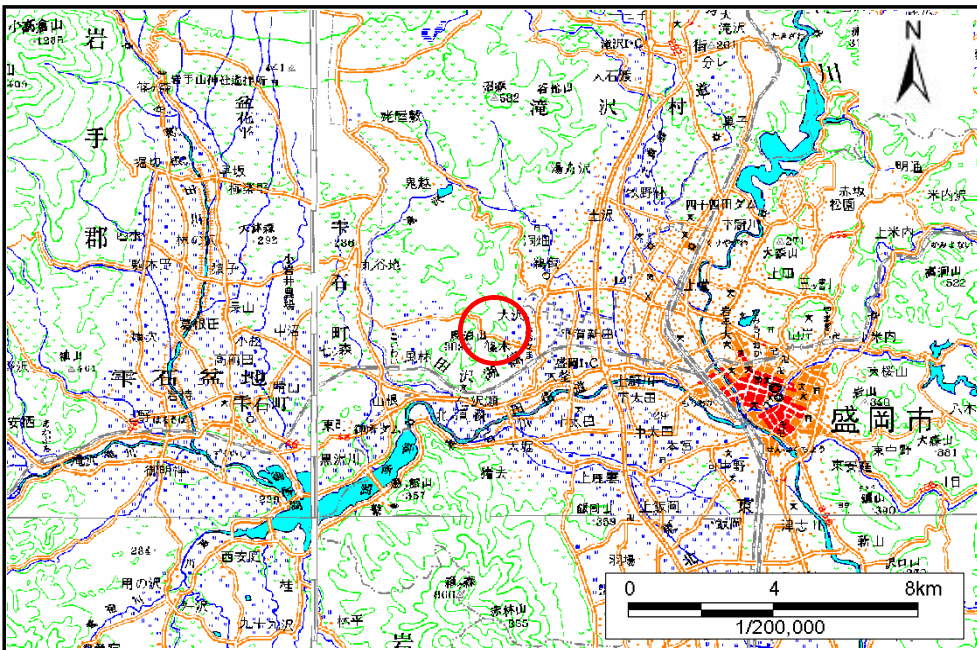

概況図(S=1:200,000)

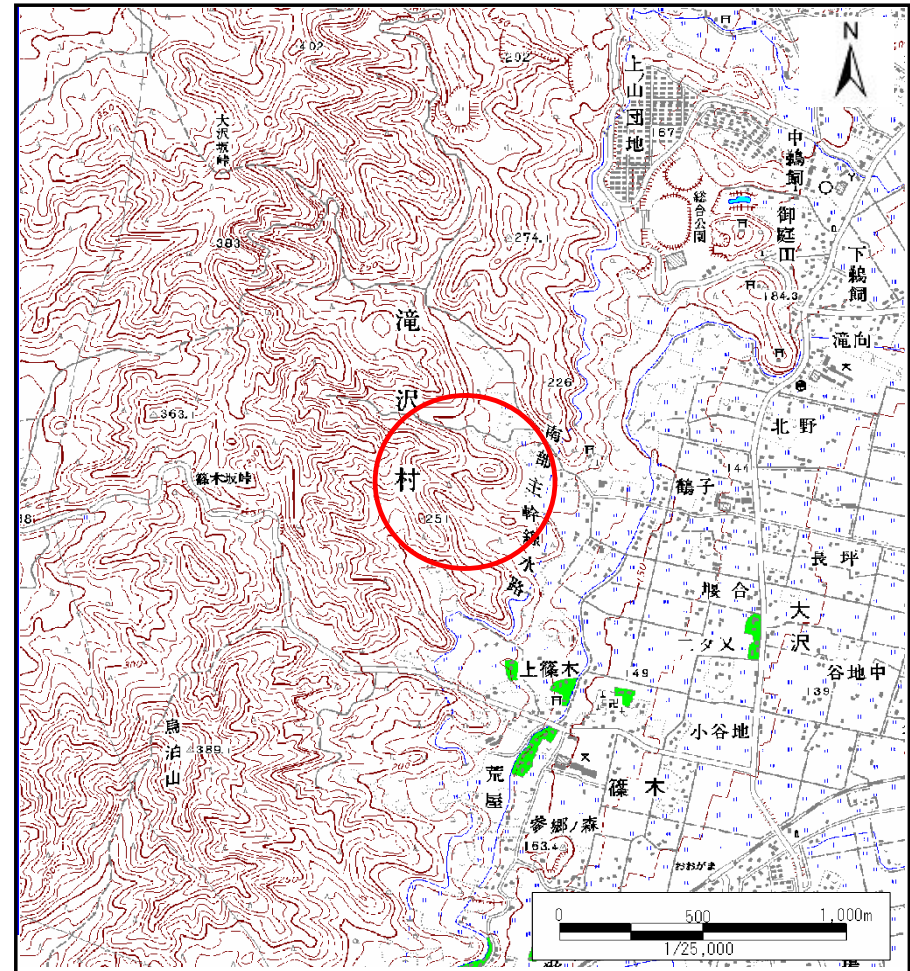


位置図(S=1:25,000)

土石流区域調書

様式3-1 危害のおそれのある土地、著しい危害のおそれのある土地の設定図

調査年度	平成20年度
所在地	岩手県岩手郡滝沢村大沢字箸木平

渓流の位置	渓流番号	A076102	渓流名	鶴子の沢(2)	所在地	岩手県岩手郡滝沢村大沢字箸木平
-------	------	---------	-----	---------	-----	-----------------

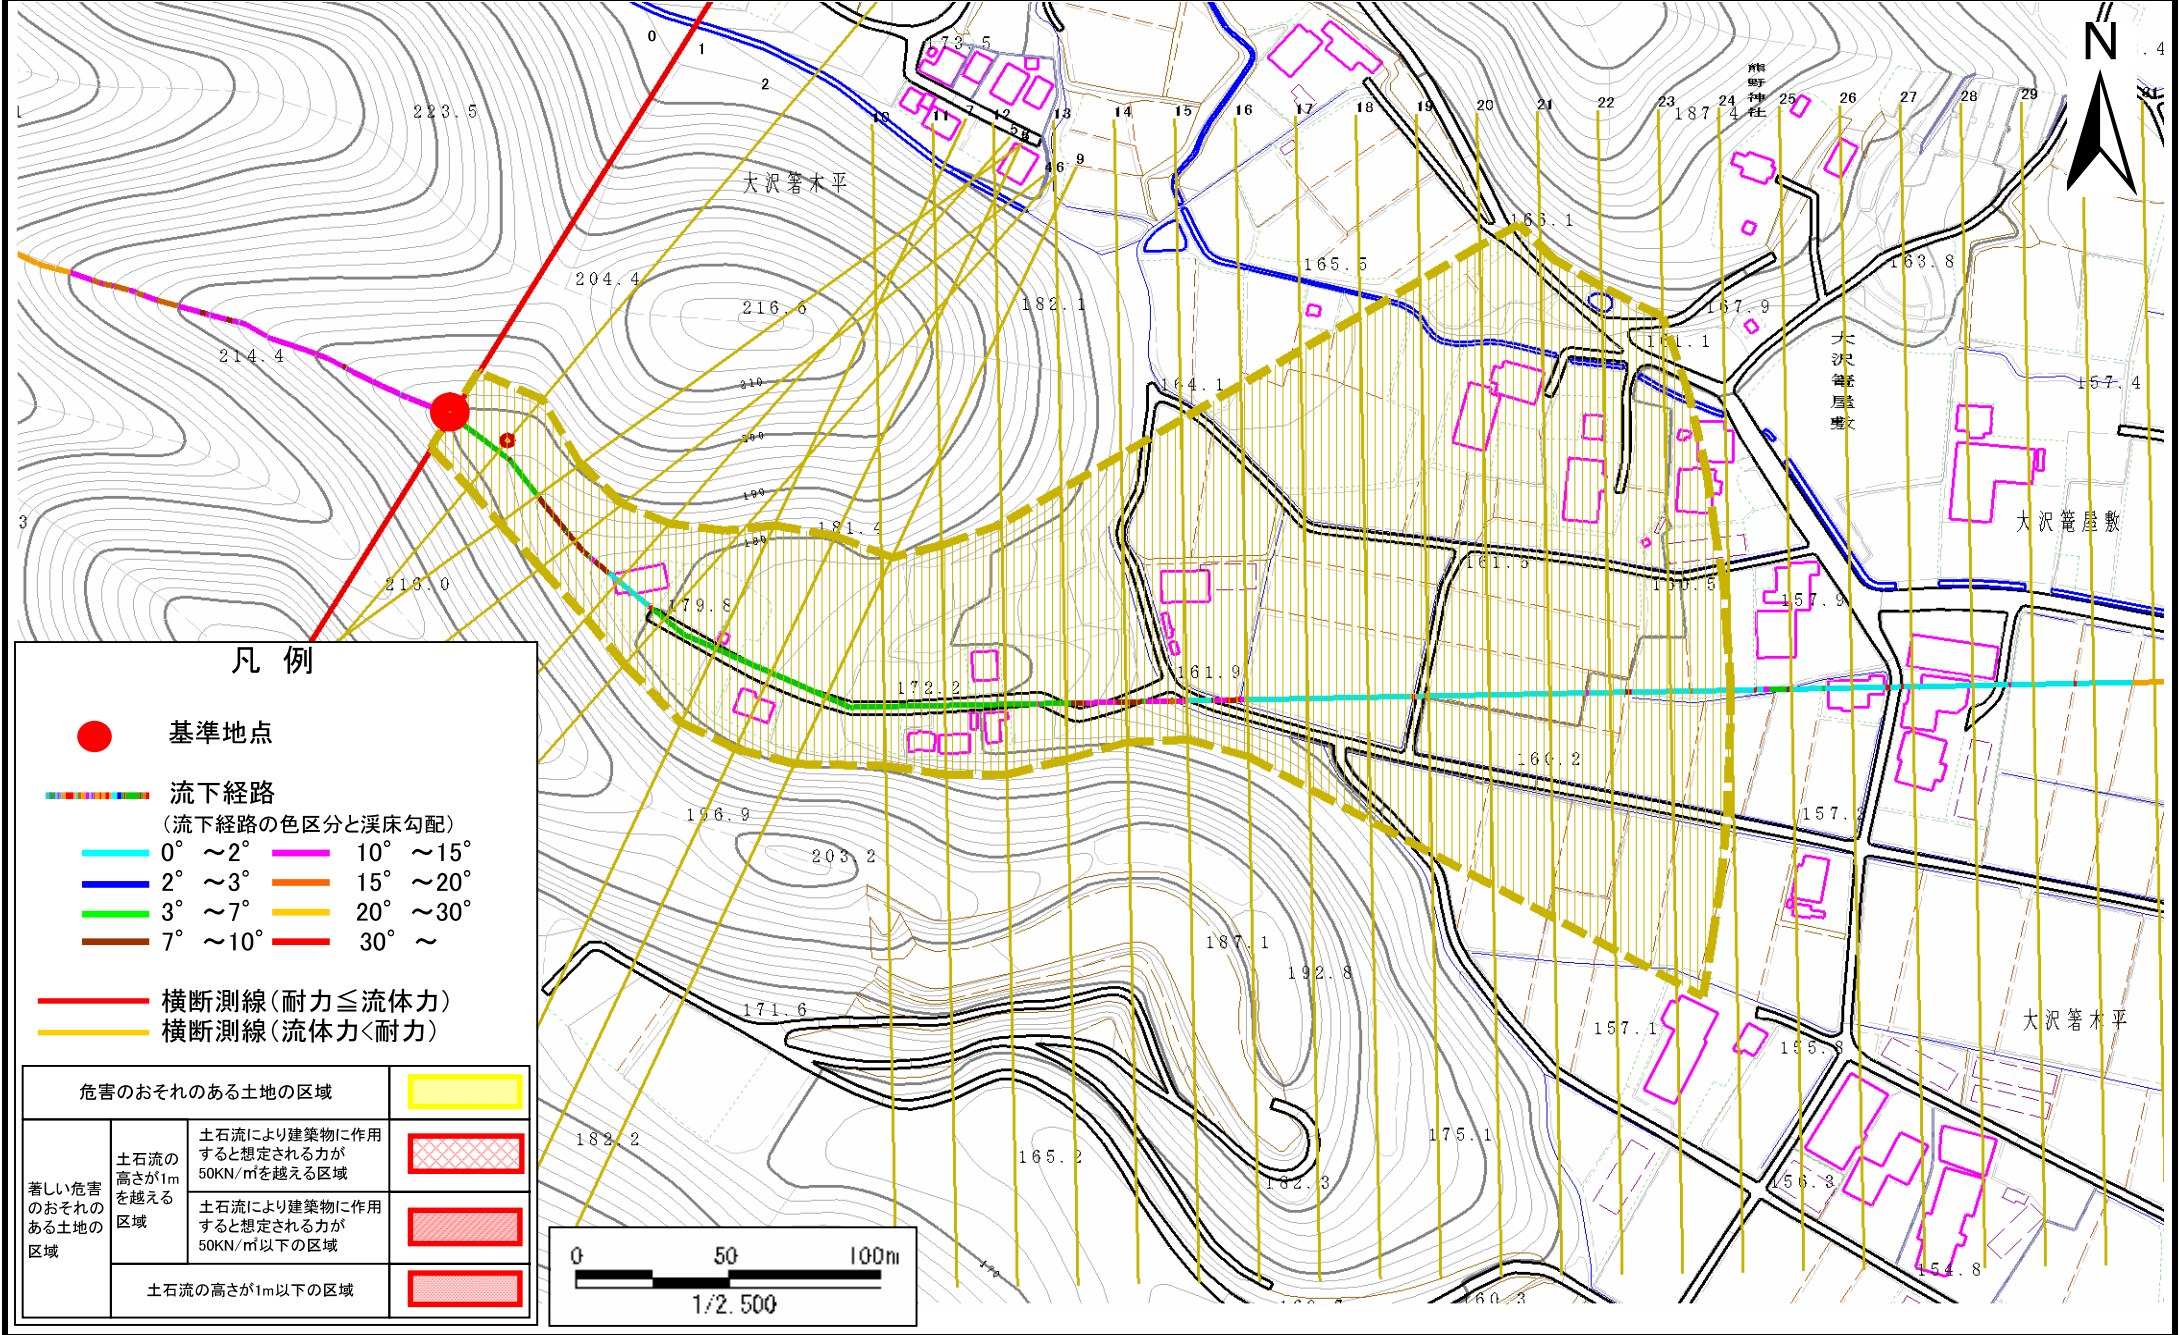

凡例

- 基準地点
- — — — — — 流下経路
(流下経路の色区分と溪床勾配)
- 0° ~ 2° — 10° ~ 15°
- 2° ~ 3° — 15° ~ 20°
- 3° ~ 7° — 20° ~ 30°
- 7° ~ 10° — 30° ~
- 横断測線(耐力 ≤ 流体力)
- 横断測線(流体力 < 耐力)

危害のおそれのある土地の区域		
著しい危害のおそれのある土地の区域	土石流の高さが1mを越える区域	
	土石流により建築物に作用すると想定される力が50KN/m ² を越える区域	
	土石流により建築物に作用すると想定される力が50KN/m ² 以下の区域	
土石流の高さが1m以下の区域		

