



# 土砂災害防止に関する基礎調査(急傾斜地の崩壊)

表紙 概況、位置図

自然現象の種類	急傾斜地の崩壊
箇所番号	063B1001-1
箇所名	嶋越1号
所在地	下閉伊郡田野畑村嶋越
調査機関	沿岸広域振興局

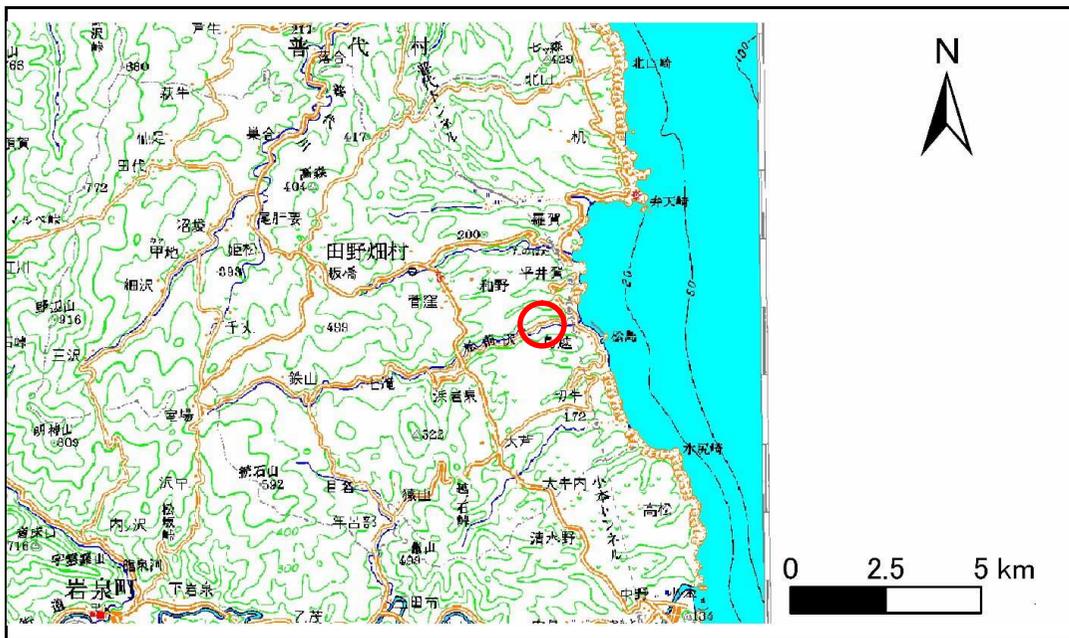

位置図(S=1:200,000)

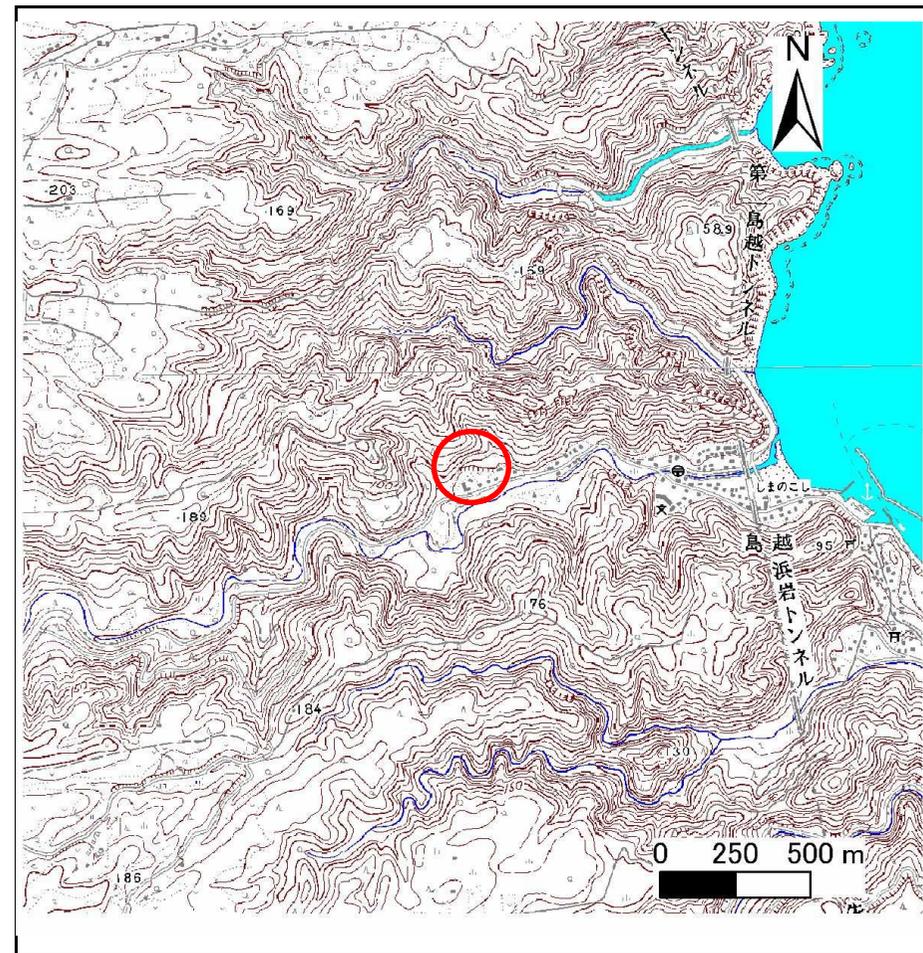

概況図(S=1:25,000)

# 急傾斜地の崩壊区域調書

様式3-1 危害のおそれのある土地、著しい危害のおそれのある土地の設定図

調査年度

平成22年度

急傾斜地の位置

箇所番号


063B1001-1

箇所名

嶋越1号

所在地

下閉伊郡田野畑村島越

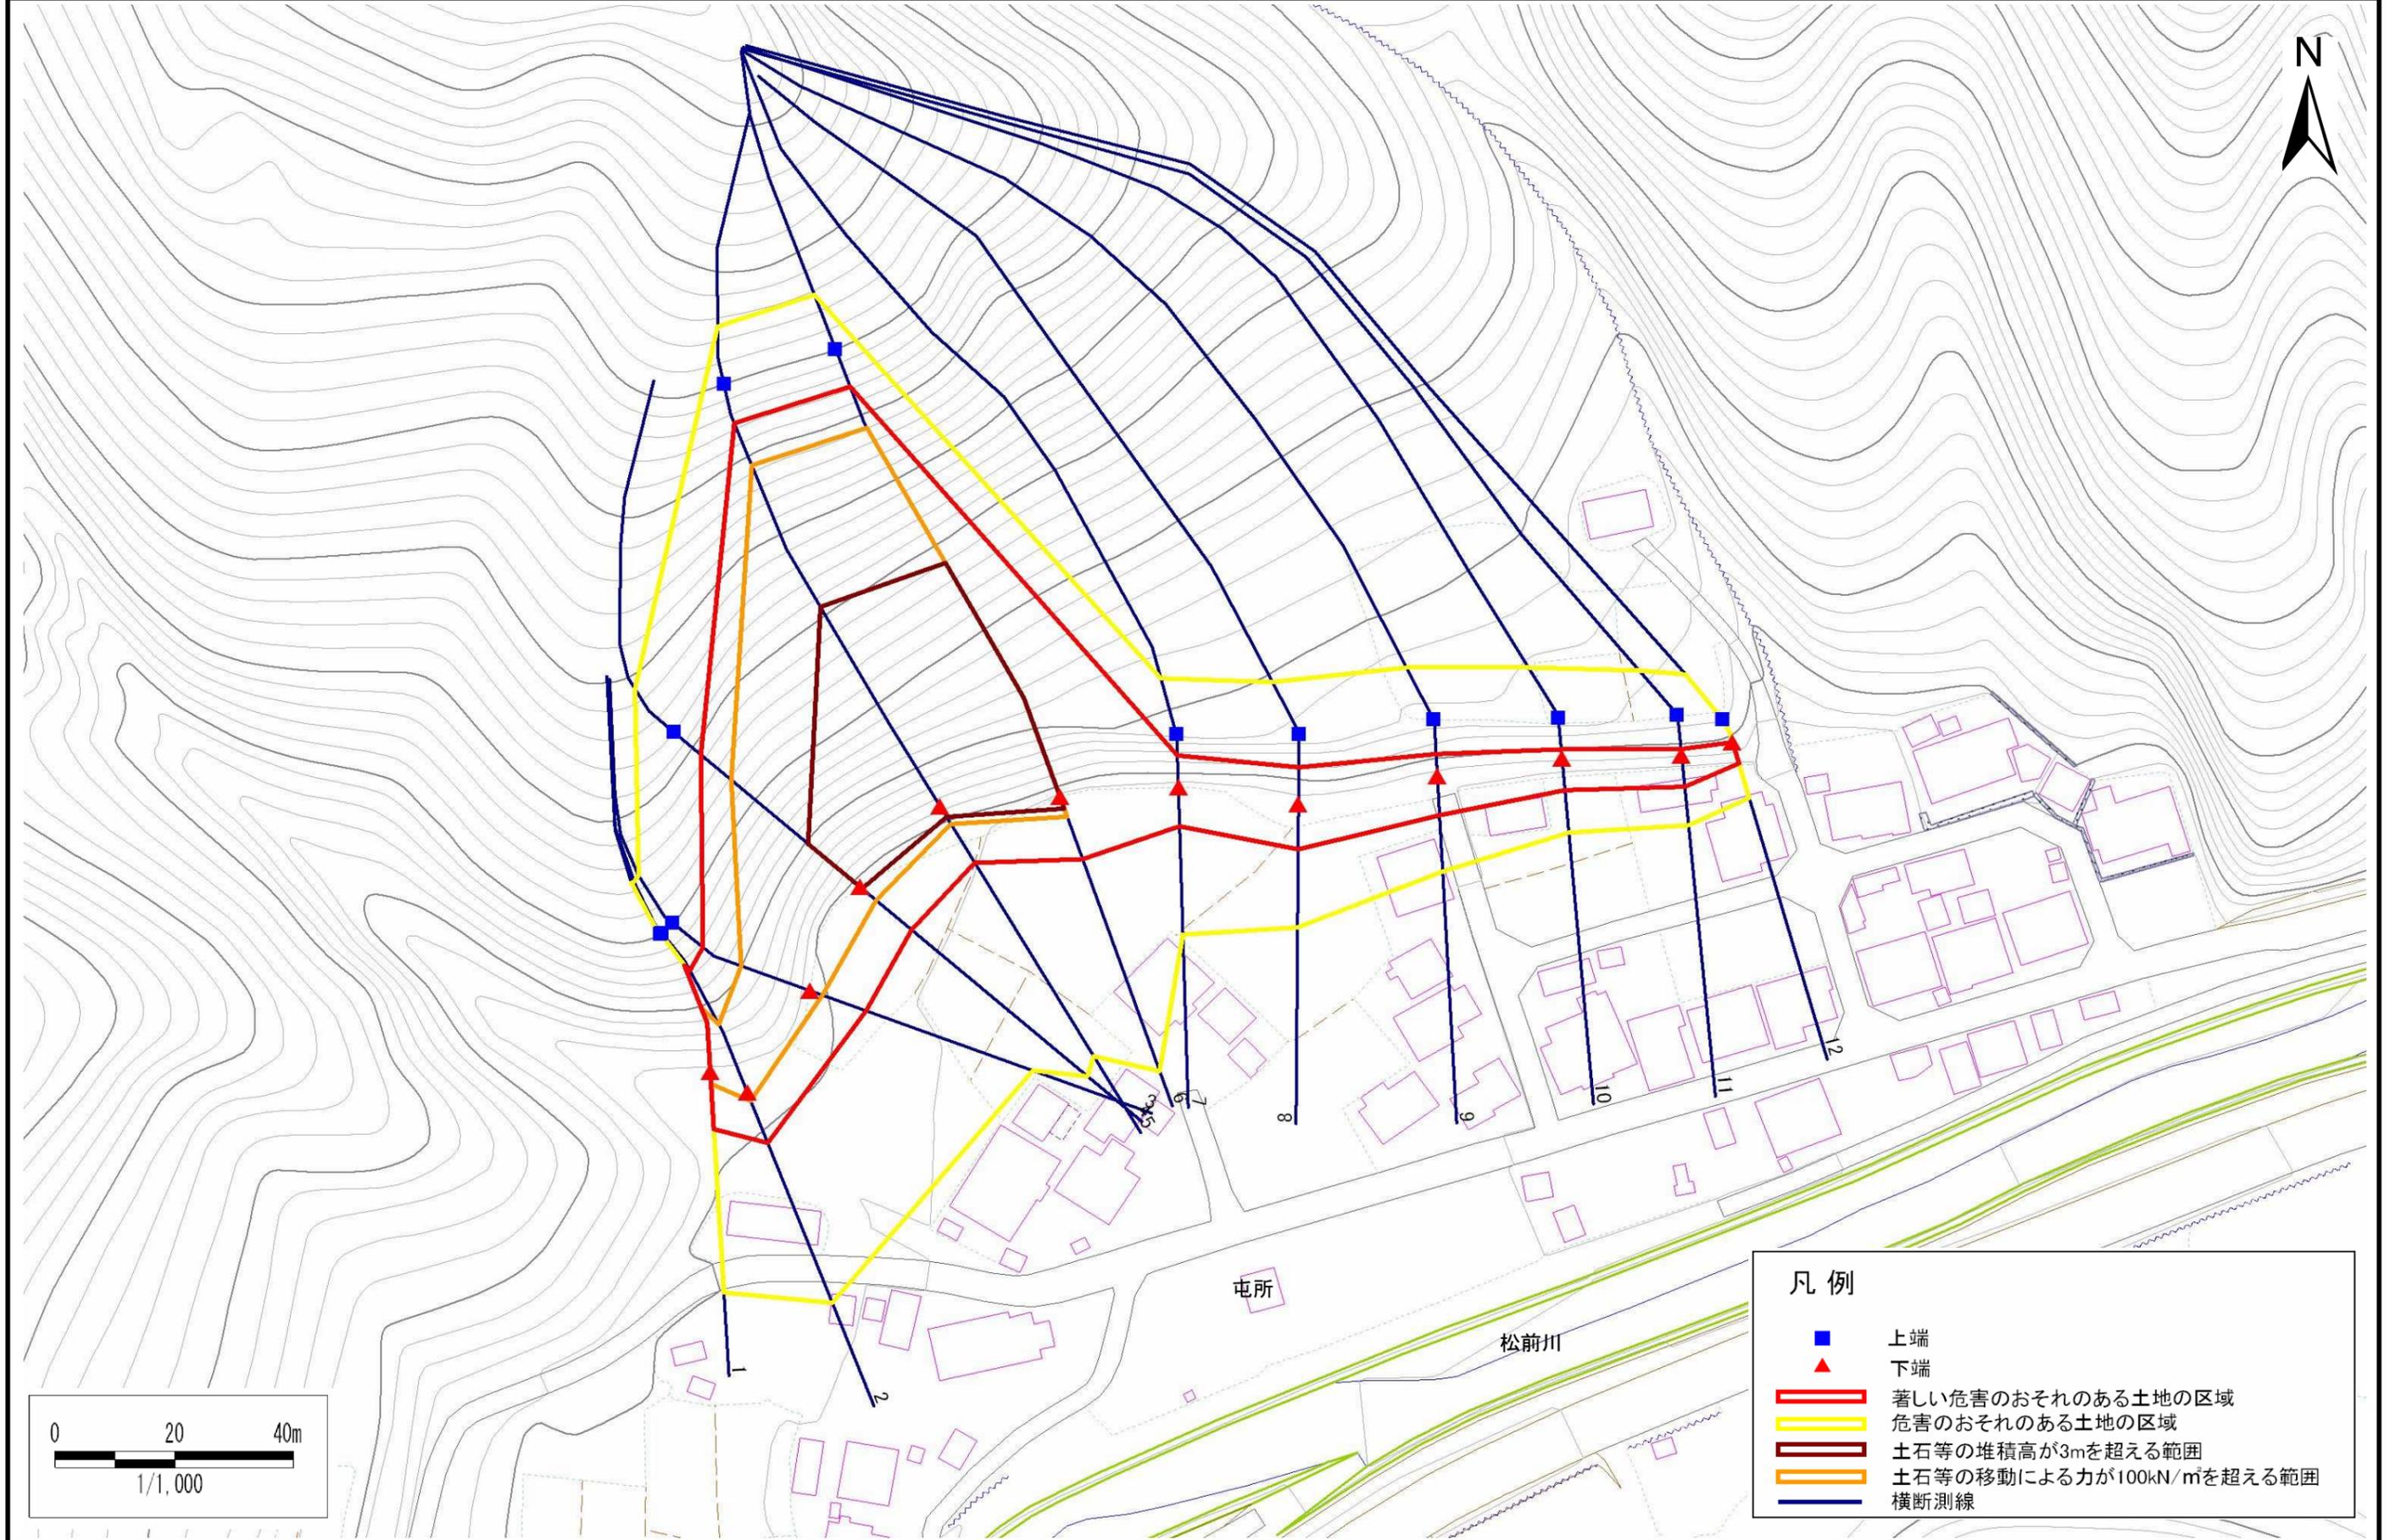

- 凡例**
- 上端
  - ▲ 下端
  - 著しい危害のおそれのある土地の区域
  - 危害のおそれのある土地の区域
  - 土石等の堆積高が3mを超える範囲
  - 土石等の移動による力が100kN/mを超える範囲
  - 横断測線

## 急傾斜地の崩壊区域調査

様式3-2 建築物に作用すると想定される衝撃に関する事項(1/1)

調査年度	平成22年度
------	--------

急傾斜地の位置		箇所番号			箇所名				所在地		下関伊郡田野畑村島越					
横断 測線 番号	急傾斜地の下端に隣接する土地								急傾斜地内							
	土石等の移動の高さと力の大きさ				土石等の堆積高さとの大きさ				土石等の移動の高さと力の大きさ				土石等の堆積高さとの大きさ			
	区分	高さ (m)	下端からの距離 (m)	力の大きさ (kN/m <sup>2</sup> )	区分	下端からの水平 距離(m)	高さ (m)	力の大きさ (kN/m <sup>2</sup> )	区分	高さ (m)	上端からの比高 (m)	力の大きさ (kN/m <sup>2</sup> )	区分	上端からの比高 (m)	高さ (m)	力の大きさ (kN/m <sup>2</sup> )
1	100kN/m <sup>2</sup> を超える	1.00	0.00 ~ 2.08	132.28	3mを超える	- ~ -	-	-	100kN/m <sup>2</sup> を超える	1.00	10.57 ~ 18.99	132.28	3mを超える	- ~ -	-	-
	それ以外	1.00	2.08 ~ 9.87	100.00	それ以外	0.00 ~ 9.87	2.33	12.46	それ以外	1.00	5.00 ~ 10.57	100.00	それ以外	5.00 ~ 18.99	2.33	12.46
2	100kN/m <sup>2</sup> を超える	1.00	0.00 ~ 1.57	123.99	3mを超える	- ~ -	-	-	100kN/m <sup>2</sup> を超える	1.00	11.52 ~ 19.41	123.99	3mを超える	- ~ -	-	-
	それ以外	1.00	1.57 ~ 9.36	100.00	それ以外	0.00 ~ 9.36	2.17	11.61	それ以外	1.00	5.00 ~ 11.52	100.00	それ以外	5.00 ~ 19.41	2.17	11.61
3	100kN/m <sup>2</sup> を超える	1.00	0.00 ~ 2.27	135.39	3mを超える	- ~ -	-	-	100kN/m <sup>2</sup> を超える	1.00	10.53 ~ 19.84	135.39	3mを超える	- ~ -	-	-
	それ以外	1.00	2.27 ~ 10.06	100.00	それ以外	0.00 ~ 10.06	2.36	12.65	それ以外	1.00	5.00 ~ 10.53	100.00	それ以外	5.00 ~ 19.84	2.36	12.65
4	100kN/m <sup>2</sup> を超える	1.00	0.00 ~ 3.60	158.13	3mを超える	0.00 ~ 0.51	3.29	17.58	100kN/m <sup>2</sup> を超える	1.00	10.68 ~ 34.63	158.13	3mを超える	25.00 ~ 34.63	3.29	17.58
	それ以外	1.00	3.60 ~ 11.38	100.00	それ以外	0.51 ~ 11.38	3.00	16.05	それ以外	1.00	5.00 ~ 10.68	100.00	それ以外	5.00 ~ 25.00	3.00	16.05
5	100kN/m <sup>2</sup> を超える	1.00	0.00 ~ 3.51	156.58	3mを超える	0.00 ~ 2.08	3.92	20.97	100kN/m <sup>2</sup> を超える	1.00	10.63 ~ 58.50	156.58	3mを超える	30.00 ~ 58.50	3.92	20.97
	それ以外	1.00	3.51 ~ 11.29	100.00	それ以外	2.08 ~ 11.29	3.00	16.05	それ以外	1.00	5.00 ~ 10.63	100.00	それ以外	5.00 ~ 30.00	3.00	16.05
6	100kN/m <sup>2</sup> を超える	1.00	0.00 ~ 3.59	157.97	3mを超える	0.00 ~ 2.11	3.94	21.11	100kN/m <sup>2</sup> を超える	1.00	10.59 ~ 62.63	157.97	3mを超える	30.00 ~ 62.63	3.94	21.11
	それ以外	1.00	3.59 ~ 11.37	100.00	それ以外	2.11 ~ 11.37	3.00	16.05	それ以外	1.00	5.00 ~ 10.59	100.00	それ以外	5.00 ~ 30.00	3.00	16.05
7	100kN/m <sup>2</sup> を超える	-	- ~ -	-	3mを超える	- ~ -	-	-	100kN/m <sup>2</sup> を超える	-	- ~ -	-	3mを超える	- ~ -	-	-
	それ以外	1.00	0.00 ~ 6.61	83.39	それ以外	0.00 ~ 6.61	2.79	14.91	それ以外	1.00	5.00 ~ 12.63	83.39	それ以外	5.00 ~ 12.63	2.79	14.91
8	100kN/m <sup>2</sup> を超える	-	- ~ -	-	3mを超える	- ~ -	-	-	100kN/m <sup>2</sup> を超える	-	- ~ -	-	3mを超える	- ~ -	-	-
	それ以外	1.00	0.00 ~ 7.70	98.75	それ以外	0.00 ~ 7.70	2.30	12.32	それ以外	1.00	5.00 ~ 10.56	98.75	それ以外	5.00 ~ 10.56	2.30	12.32
9	100kN/m <sup>2</sup> を超える	-	- ~ -	-	3mを超える	- ~ -	-	-	100kN/m <sup>2</sup> を超える	-	- ~ -	-	3mを超える	- ~ -	-	-
	それ以外	1.00	0.00 ~ 6.69	84.46	それ以外	0.00 ~ 6.69	1.83	9.81	それ以外	1.00	5.00 ~ 8.20	84.46	それ以外	5.00 ~ 8.20	1.83	9.81
10	100kN/m <sup>2</sup> を超える	-	- ~ -	-	3mを超える	- ~ -	-	-	100kN/m <sup>2</sup> を超える	-	- ~ -	-	3mを超える	- ~ -	-	-
	それ以外	1.00	0.00 ~ 5.51	68.80	それ以外	0.00 ~ 5.51	1.90	10.17	それ以外	1.00	5.00 ~ 6.40	68.80	それ以外	5.00 ~ 6.40	1.90	10.17
11	100kN/m <sup>2</sup> を超える	-	- ~ -	-	3mを超える	- ~ -	-	-	100kN/m <sup>2</sup> を超える	-	- ~ -	-	3mを超える	- ~ -	-	-
	それ以外	1.00	0.00 ~ 5.36	66.89	それ以外	0.00 ~ 5.36	1.85	9.91	それ以外	1.00	5.00 ~ 6.00	66.89	それ以外	5.00 ~ 6.00	1.85	9.91
12	100kN/m <sup>2</sup> を超える	-	- ~ -	-	3mを超える	- ~ -	-	-	100kN/m <sup>2</sup> を超える	-	- ~ -	-	3mを超える	- ~ -	-	-
	それ以外	1.00	0.00 ~ 3.81	47.90	それ以外	0.00 ~ 3.81	2.13	11.37	それ以外	1.00	5.00 ~ 5.00	47.90	それ以外	5.00 ~ 5.00	2.13	11.37
	100kN/m <sup>2</sup> を超える		~		3mを超える	~			100kN/m <sup>2</sup> を超える		~		3mを超える	~		
	それ以外		~		それ以外	~			それ以外		~		それ以外	~		
	100kN/m <sup>2</sup> を超える		~		3mを超える	~			100kN/m <sup>2</sup> を超える		~		3mを超える	~		
	それ以外		~		それ以外	~			それ以外		~		それ以外	~		
	100kN/m <sup>2</sup> を超える		~		3mを超える	~			100kN/m <sup>2</sup> を超える		~		3mを超える	~		
	それ以外		~		それ以外	~			それ以外		~		それ以外	~		