



# 土砂災害防止に関する基礎調査(急傾斜地の崩壊)

表紙 概況、位置図

自然現象の種類	急傾斜地の崩壊
箇所番号	063B1002-1
箇所名	松島
所在地	下閉伊郡田野畑村島越
調査機関	沿岸広域振興局

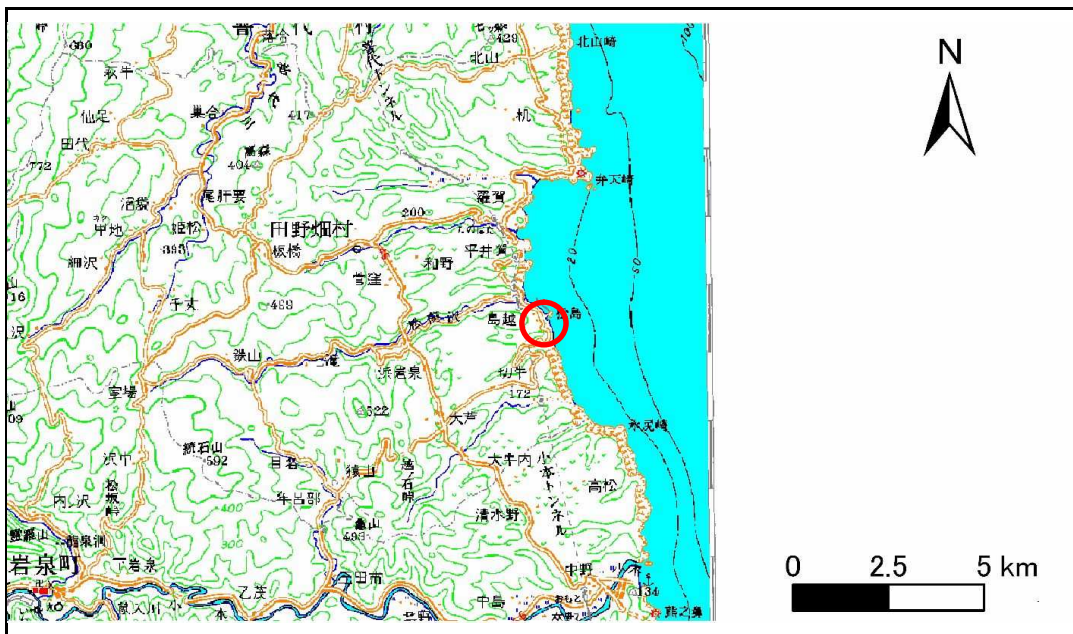

位置図(S=1:200,000)

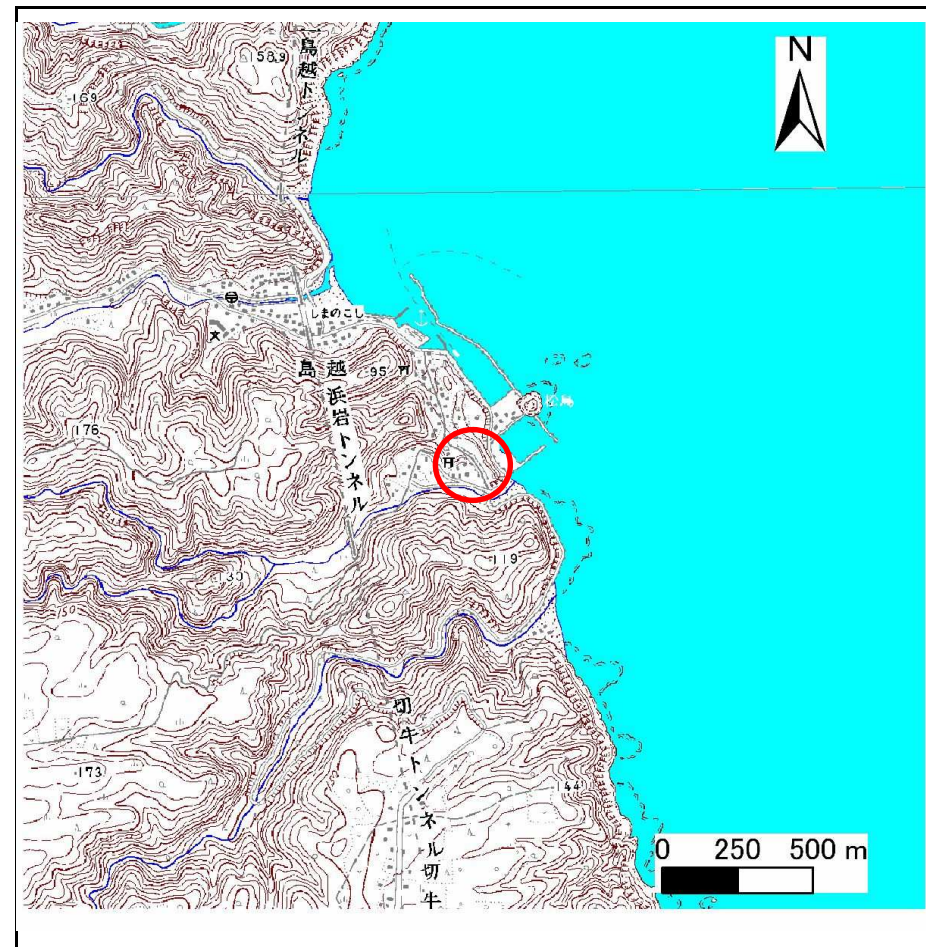


概況図(S=1:25,000)

# 急傾斜地の崩壊区域調書

様式3-1 危害のおそれのある土地、著しい危害のおそれのある土地の設定図

調査年度 平成22年度

急傾斜地の位置 箇所番号 063B1002-1 箇所名 松島 所在地 下閉伊郡田野畑村島越

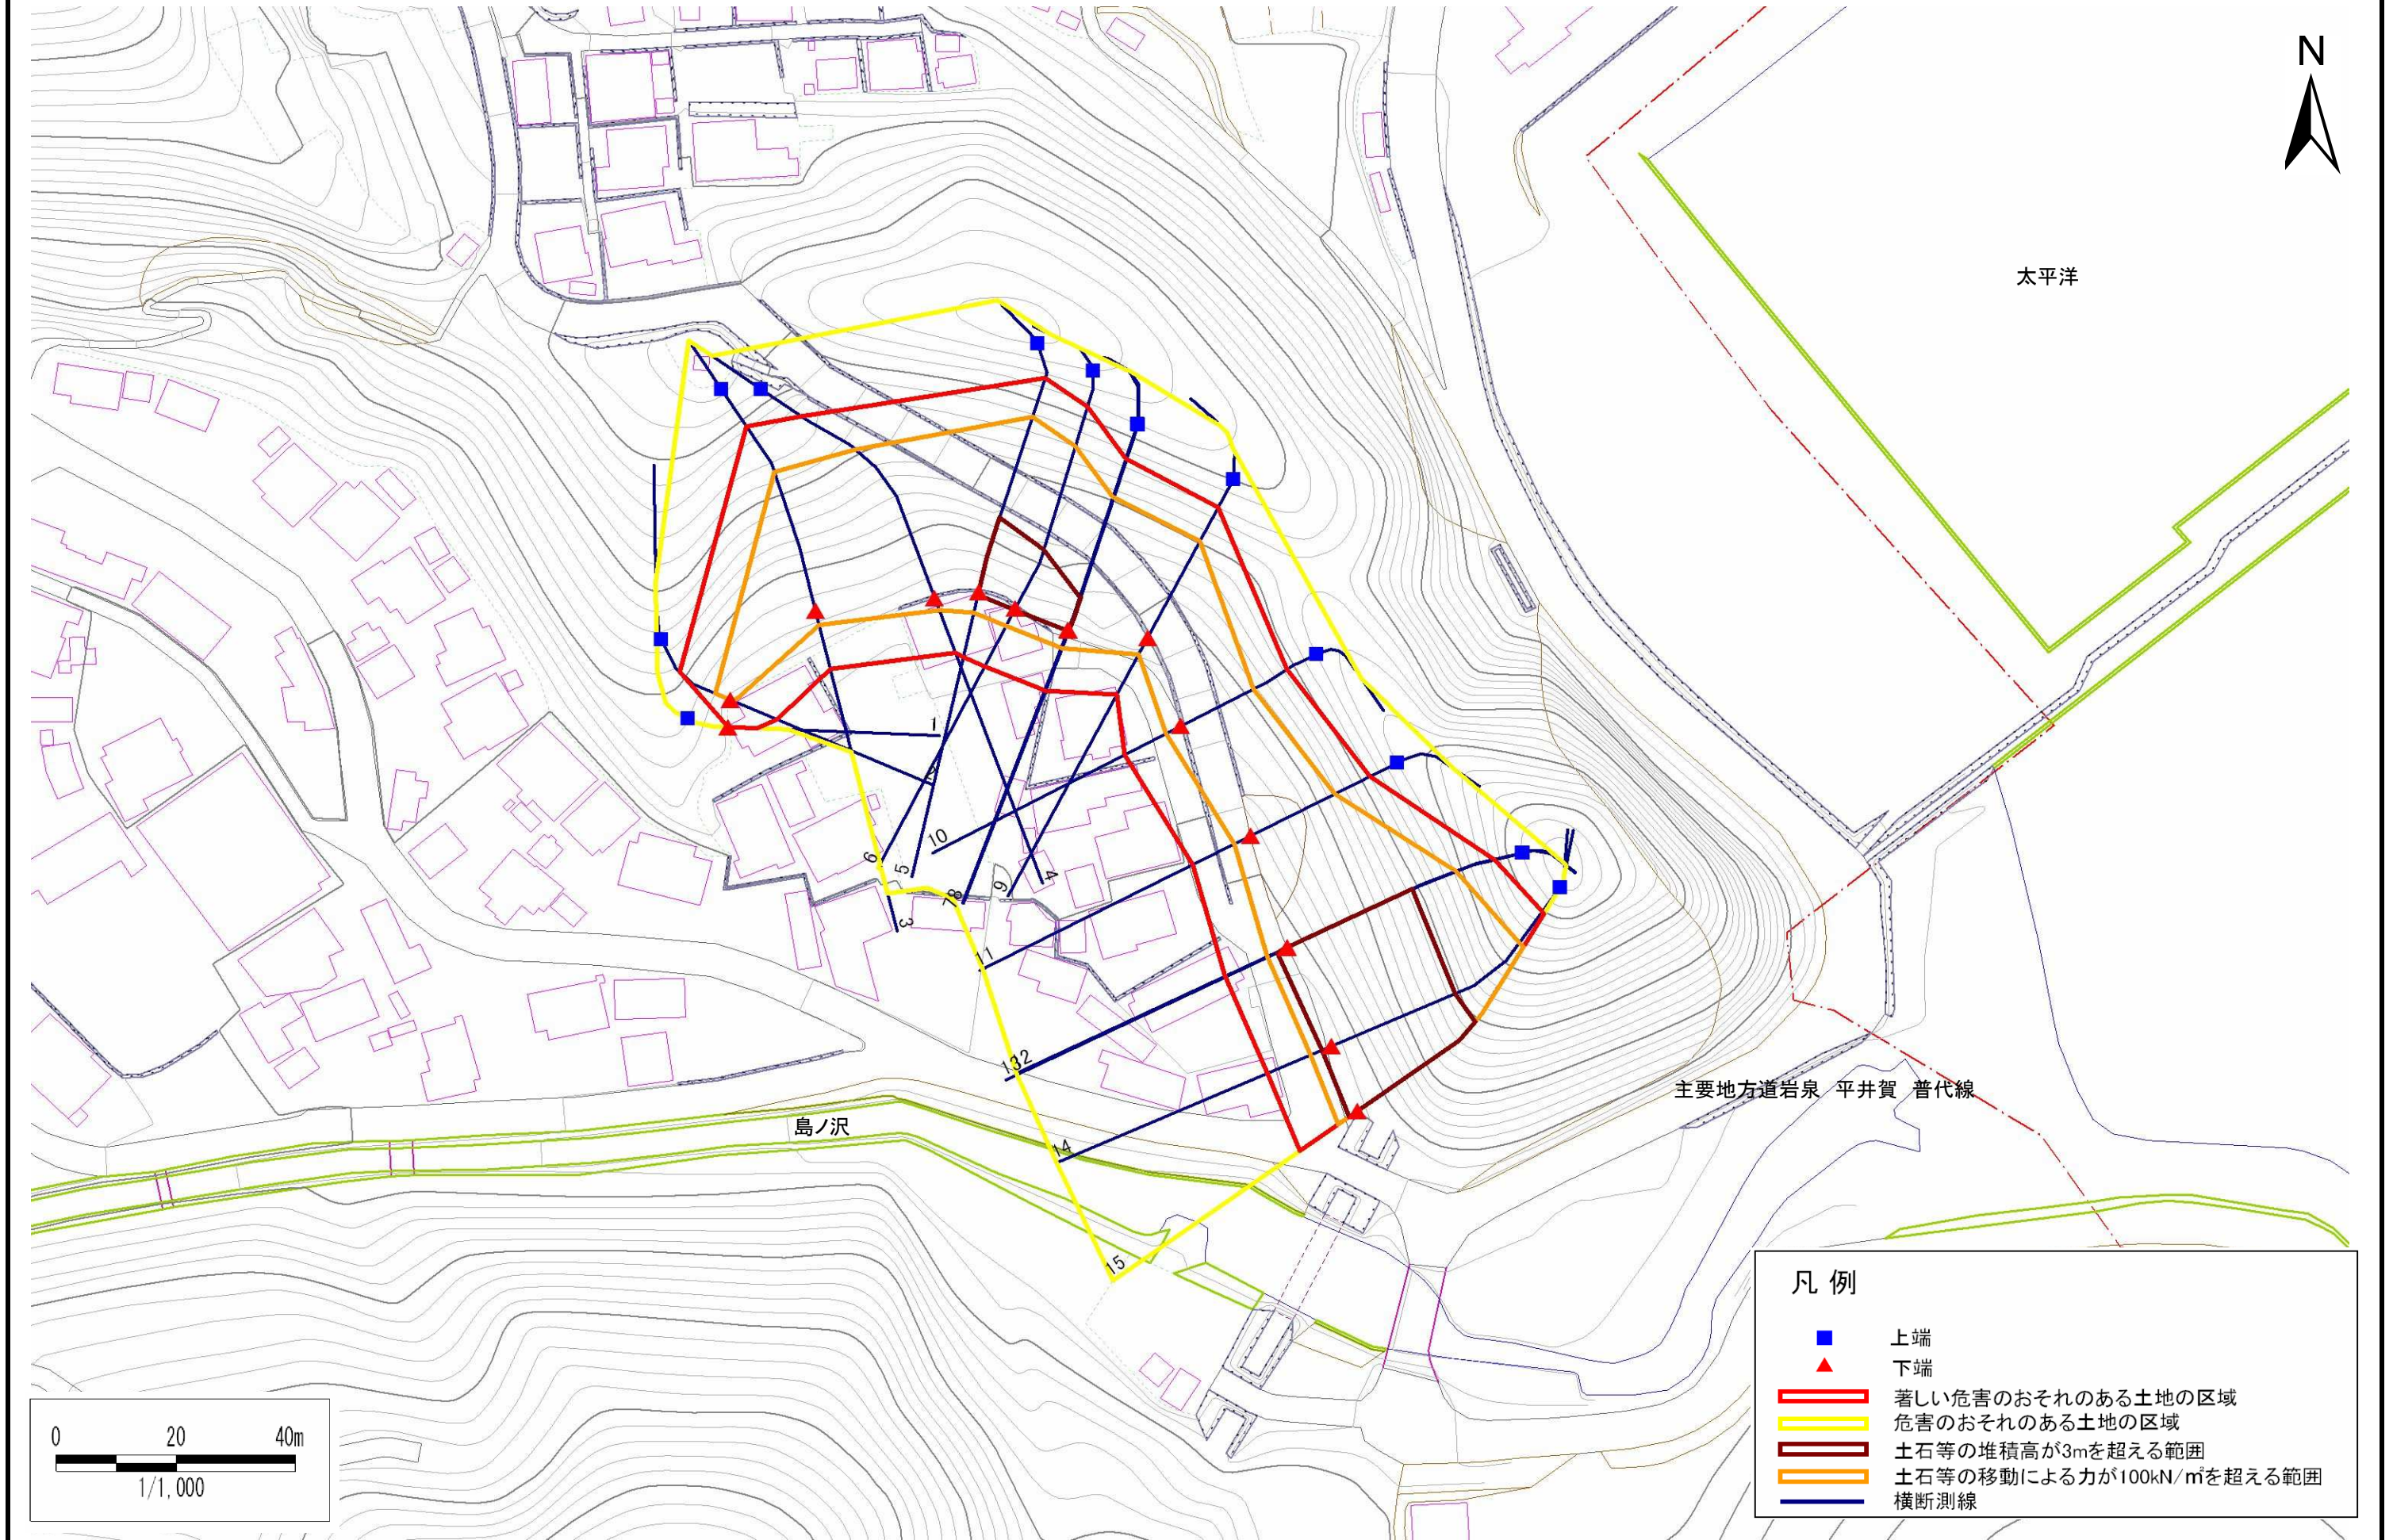

## 急傾斜地の崩壊区域調査

様式3-2 建築物に作用すると想定される衝撃に関する事項(1/1)

													調査年度	平成22年度		
急傾斜地の位置		箇所番号			箇所名			松島		所在地		下関伊郡田野畑村島越				
横断 測線 番号	急傾斜地の下端に隣接する土地								急傾斜地内							
	土石等の移動の高さと力の大きさ				土石等の堆積高さとの大きさ				土石等の移動の高さと力の大きさ				土石等の堆積高さとの大きさ			
	区分	高さ (m)	下端からの距離 (m)	力の大きさ (kN/m <sup>2</sup> )	区分	下端からの水平 距離(m)	高さ (m)	力の大きさ (kN/m <sup>2</sup> )	区分	高さ (m)	上端からの比高 (m)	力の大きさ (kN/m <sup>2</sup> )	区分	上端からの比高 (m)	高さ (m)	力の大きさ (kN/m <sup>2</sup> )
1	100kN/m <sup>2</sup> を超える	-	- ~ -	-	3mを超える	- ~ -	-	-	100kN/m <sup>2</sup> を超える	-	- ~ -	-	3mを超える	- ~ -	-	-
	それ以外	1.00	0.00 ~ 4.77	59.50	それ以外	0.00 ~ 0.00	1.71	9.17	それ以外	1.00	5.00 ~ 5.00	59.50	それ以外	5.00 ~ 5.00	1.71	9.17
2	100kN/m <sup>2</sup> を超える	1.00	0.00 ~ 0.72	110.73	3mを超える	- ~ -	-	-	100kN/m <sup>2</sup> を超える	1.00	10.53 ~ 12.60	110.73	3mを超える	- ~ -	-	-
	それ以外	1.00	0.72 ~ 8.51	100.00	それ以外	0.00 ~ 8.51	2.19	11.74	それ以外	1.00	5.00 ~ 10.53	100.00	それ以外	5.00 ~ 12.60	2.19	11.74
3	100kN/m <sup>2</sup> を超える	1.00	0.00 ~ 2.53	139.69	3mを超える	- ~ -	-	-	100kN/m <sup>2</sup> を超える	1.00	11.02 ~ 27.41	139.69	3mを超える	- ~ -	-	-
	それ以外	1.00	2.53 ~ 10.32	100.00	それ以外	0.00 ~ 10.32	2.85	15.27	それ以外	1.00	5.00 ~ 11.02	100.00	それ以外	5.00 ~ 27.41	2.85	15.27
4	100kN/m <sup>2</sup> を超える	1.00	0.00 ~ 2.27	135.31	3mを超える	- ~ -	-	-	100kN/m <sup>2</sup> を超える	1.00	11.62 ~ 29.67	135.31	3mを超える	- ~ -	-	-
	それ以外	1.00	2.27 ~ 10.05	100.00	それ以外	0.00 ~ 10.05	2.77	14.85	それ以外	1.00	5.00 ~ 11.62	100.00	それ以外	5.00 ~ 29.67	2.77	14.85
5	100kN/m <sup>2</sup> を超える	1.00	0.00 ~ 3.55	157.35	3mを超える	0.00 ~ 0.38	3.20	17.13	100kN/m <sup>2</sup> を超える	1.00	10.55 ~ 35.67	157.35	3mを超える	25.00 ~ 35.67	3.20	17.13
	それ以外	1.00	3.55 ~ 11.34	100.00	それ以外	0.38 ~ 11.34	3.00	16.05	それ以外	1.00	5.00 ~ 10.55	100.00	それ以外	5.00 ~ 25.00	3.00	16.05
6	100kN/m <sup>2</sup> を超える	1.00	0.00 ~ 3.43	155.26	3mを超える	0.00 ~ 0.33	3.17	16.98	100kN/m <sup>2</sup> を超える	1.00	10.53 ~ 33.67	155.26	3mを超える	25.00 ~ 33.67	3.17	16.98
	それ以外	1.00	3.43 ~ 11.22	100.00	それ以外	0.33 ~ 11.22	3.00	16.05	それ以外	1.00	5.00 ~ 10.53	100.00	それ以外	5.00 ~ 25.00	3.00	16.05
7	100kN/m <sup>2</sup> を超える	1.00	0.00 ~ 3.29	152.79	3mを超える	0.00 ~ 0.18	3.10	16.58	100kN/m <sup>2</sup> を超える	1.00	10.55 ~ 29.80	152.79	3mを超える	25.00 ~ 29.80	3.10	16.58
	それ以外	1.00	3.29 ~ 11.08	100.00	それ以外	0.18 ~ 11.08	3.00	16.05	それ以外	1.00	5.00 ~ 10.55	100.00	それ以外	5.00 ~ 25.00	3.00	16.05
8	100kN/m <sup>2</sup> を超える	1.00	0.00 ~ 3.29	152.82	3mを超える	0.00 ~ 0.18	3.10	16.59	100kN/m <sup>2</sup> を超える	1.00	10.55 ~ 29.81	152.82	3mを超える	25.00 ~ 29.81	3.10	16.59
	それ以外	1.00	3.29 ~ 11.08	100.00	それ以外	0.18 ~ 11.08	3.00	16.05	それ以外	1.00	5.00 ~ 10.55	100.00	それ以外	5.00 ~ 25.00	3.00	16.05
9	100kN/m <sup>2</sup> を超える	1.00	0.00 ~ 3.22	151.52	3mを超える	- ~ -	-	-	100kN/m <sup>2</sup> を超える	1.00	11.12 ~ 28.58	151.52	3mを超える	- ~ -	-	-
	それ以外	1.00	3.22 ~ 11.01	100.00	それ以外	0.00 ~ 11.01	2.93	15.69	それ以外	1.00	5.00 ~ 11.12	100.00	それ以外	5.00 ~ 28.58	2.93	15.69
10	100kN/m <sup>2</sup> を超える	1.00	0.00 ~ 2.75	143.44	3mを超える	- ~ -	-	-	100kN/m <sup>2</sup> を超える	1.00	10.95 ~ 23.31	143.44	3mを超える	- ~ -	-	-
	それ以外	1.00	2.75 ~ 10.54	100.00	それ以外	0.00 ~ 10.54	2.54	13.59	それ以外	1.00	5.00 ~ 10.95	100.00	それ以外	5.00 ~ 23.31	2.54	13.59
11	100kN/m <sup>2</sup> を超える	1.00	0.00 ~ 2.99	147.59	3mを超える	- ~ -	-	-	100kN/m <sup>2</sup> を超える	1.00	11.44 ~ 26.83	147.59	3mを超える	- ~ -	-	-
	それ以外	1.00	2.99 ~ 10.78	100.00	それ以外	0.00 ~ 10.78	2.62	14.03	それ以外	1.00	5.00 ~ 11.44	100.00	それ以外	5.00 ~ 26.83	2.62	14.03
12	100kN/m <sup>2</sup> を超える	1.00	0.00 ~ 3.73	160.46	3mを超える	0.00 ~ 0.88	3.56	19.04	100kN/m <sup>2</sup> を超える	1.00	11.88 ~ 43.56	160.46	3mを超える	20.00 ~ 43.56	3.56	19.04
	それ以外	1.00	3.73 ~ 11.51	100.00	それ以外	0.88 ~ 11.51	3.00	16.05	それ以外	1.00	5.00 ~ 11.88	100.00	それ以外	5.00 ~ 20.00	3.00	16.05
13	100kN/m <sup>2</sup> を超える	1.00	0.00 ~ 3.73	160.47	3mを超える	0.00 ~ 1.92	4.12	22.07	100kN/m <sup>2</sup> を超える	1.00	11.88 ~ 43.62	160.47	3mを超える	20.00 ~ 43.62	4.12	22.07
	それ以外	1.00	3.73 ~ 11.51	100.00	それ以外	1.92 ~ 11.51	3.00	16.05	それ以外	1.00	5.00 ~ 11.88	100.00	それ以外	5.00 ~ 20.00	3.00	16.05
14	100kN/m <sup>2</sup> を超える	1.00	0.00 ~ 3.90	163.53	3mを超える	0.00 ~ 1.81	4.02	21.53	100kN/m <sup>2</sup> を超える	1.00	11.37 ~ 46.60	163.53	3mを超える	25.00 ~ 46.60	4.02	21.53
	それ以外	1.00	3.90 ~ 11.68	100.00	それ以外	1.81 ~ 11.68	3.00	16.05	それ以外	1.00	5.00 ~ 11.37	100.00	それ以外	5.00 ~ 25.00	3.00	16.05
15	100kN/m <sup>2</sup> を超える	1.00	0.00 ~ 3.96	164.63	3mを超える	0.00 ~ 1.72	3.94	21.09	100kN/m <sup>2</sup> を超える	1.00	11.04 ~ 47.97	164.63	3mを超える	25.00 ~ 47.97	3.94	21.09
	それ以外	1.00	3.96 ~ 11.74	100.00	それ以外	1.72 ~ 11.74	3.00	16.05	それ以外	1.00	5.00 ~ 11.04	100.00	それ以外	5.00 ~ 25.00	3.00	16.05