



# 土砂災害防止に関する基礎調査(土石流)

表紙 位置,位置図

自然現象の種類	土石流
溪流番号	A052004
水系名	普代川
河川名	普代川
溪流名	甲地の沢
所在地	下閉伊郡田野畑村蝦夷森
調査機関	沿岸広域振興局

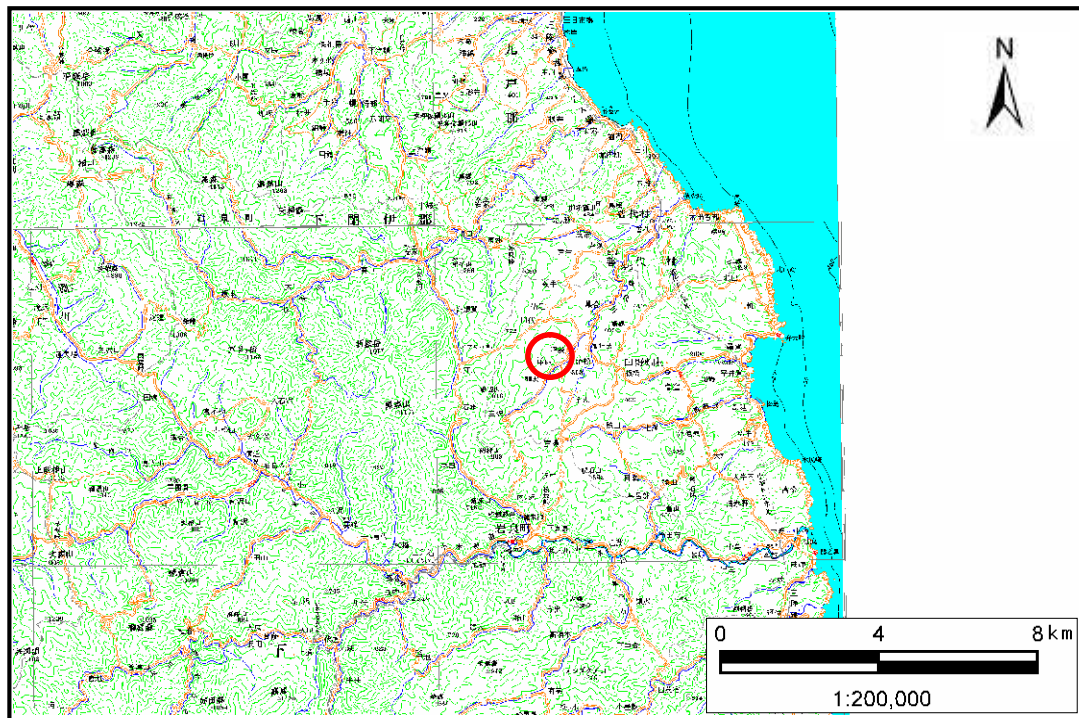

概況図(S=1:200,000)

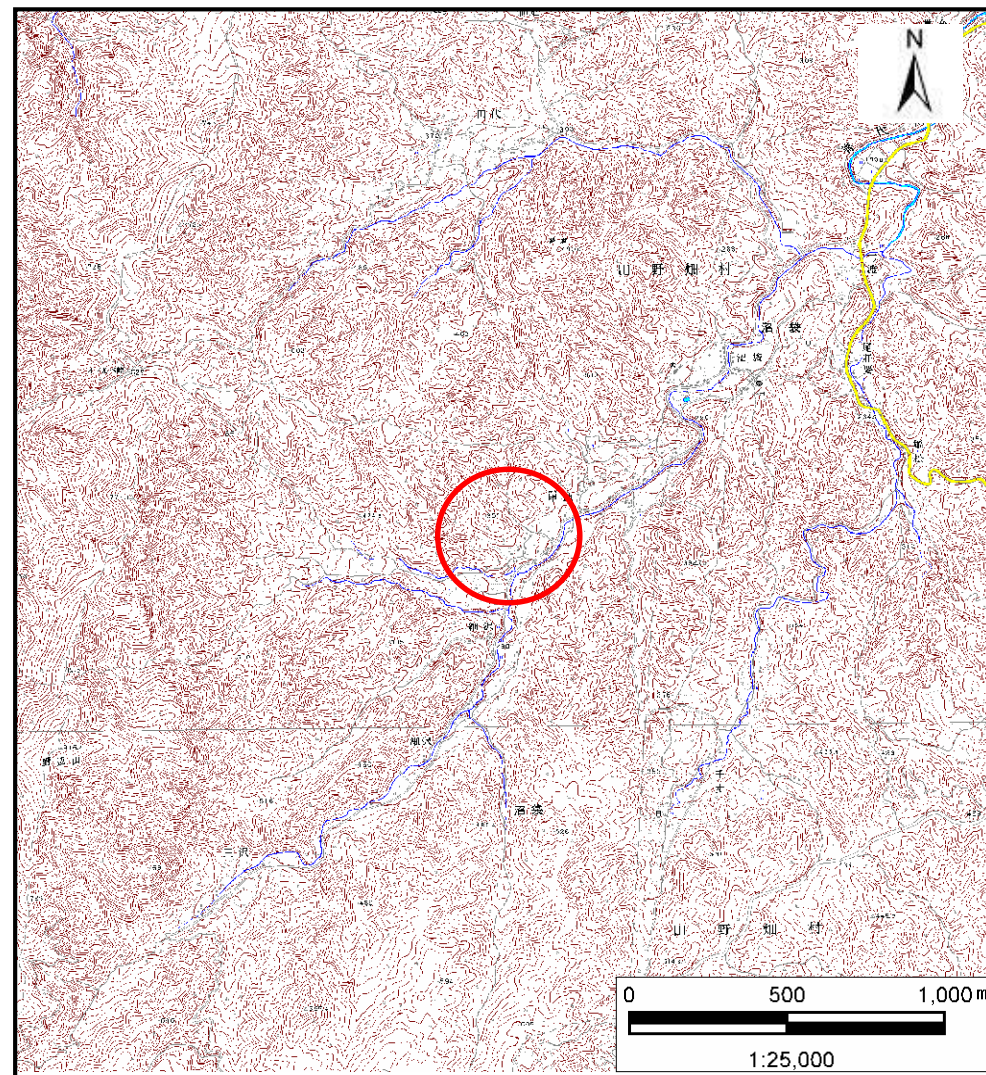


位置図(S=1:25,000)



# 土石流区域調書

様式3-1 危害のおそれのある土地、著しい危害のおそれのある土地の設定図

調査年度 平成22年度

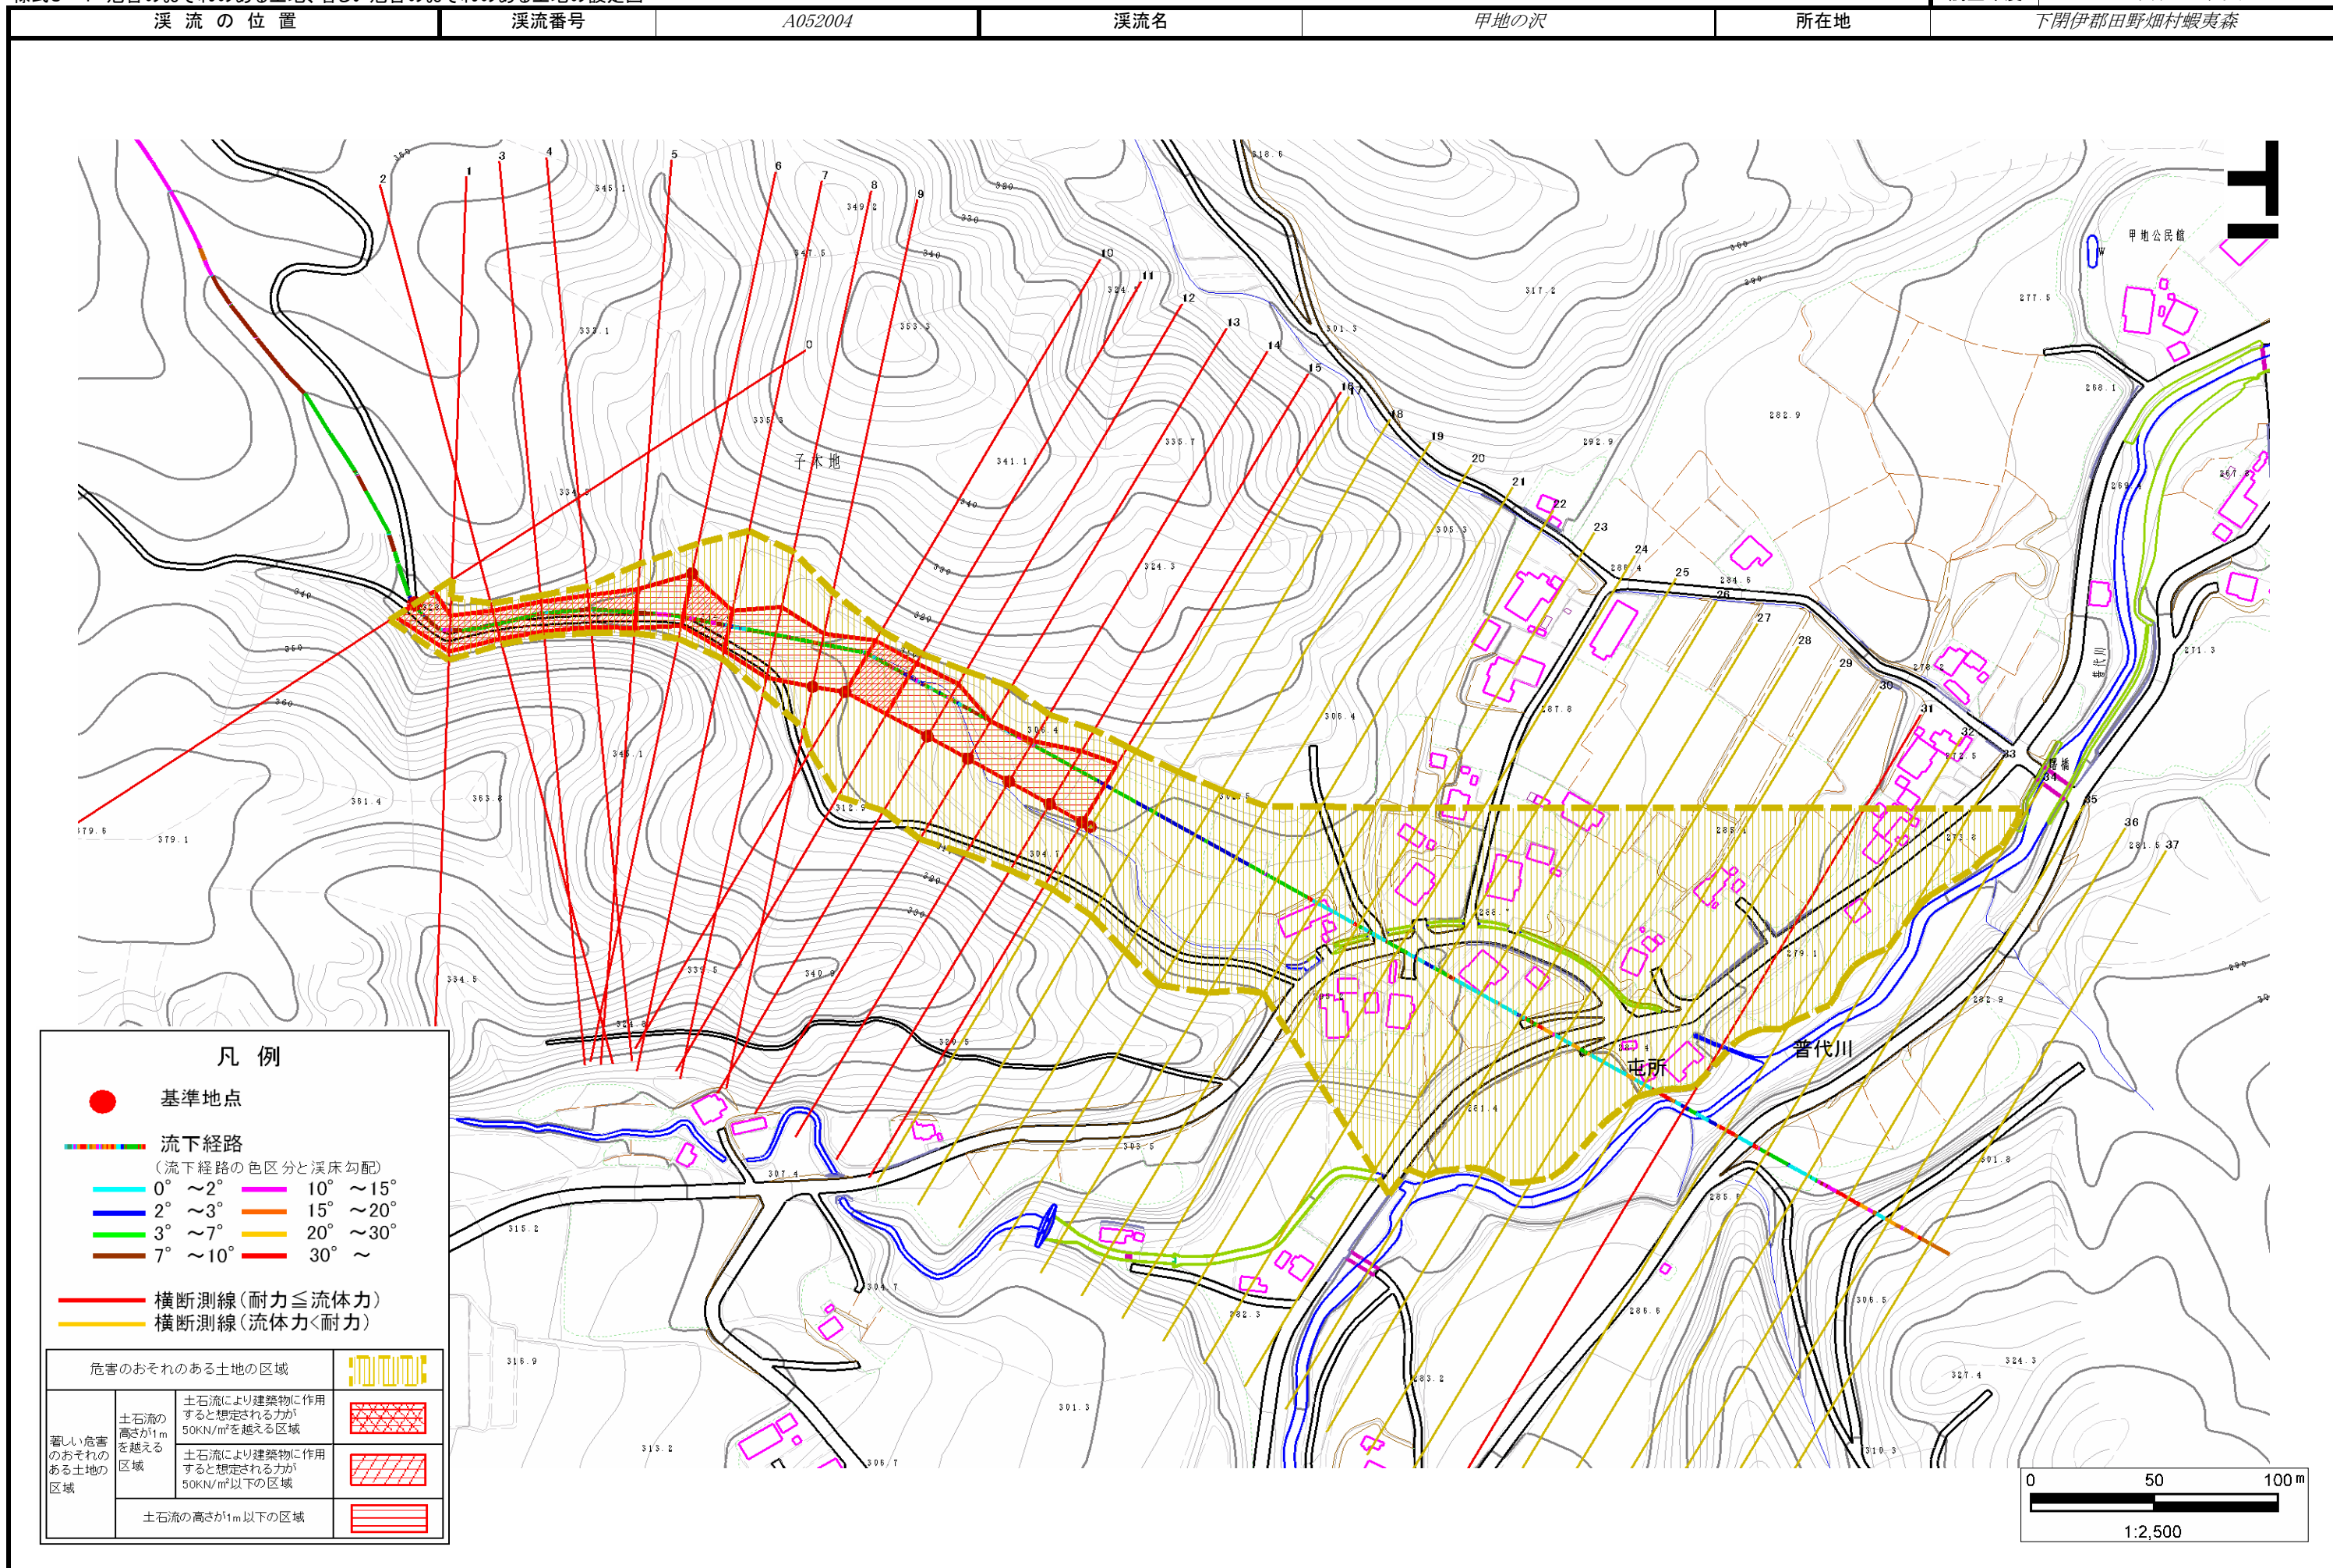

## 土石流区域調書

様式3-2 建築物に作用すると想定される衝撃に関する事項

調査年度	平成22年度
------	--------

溪流の位置	溪流番号	A052004	溪流名	甲地の沢	所在地	下閉伊郡田野畑村蝦夷森
-------	------	---------	-----	------	-----	-------------

横断測線番号	土石流の高さh(m)	土石流の流体力Fd(kN/m <sup>2</sup> )	建築物の耐力P2(kN/m <sup>2</sup> )	横断測線番号	土石流の高さh(m)	土石流の流体力Fd(kN/m <sup>2</sup> )	建築物の耐力P2(kN/m <sup>2</sup> )
No.0	1.26	29.27	6.43	No.27	0.88	7.27	8.47
No.1	1.44	31.82	5.87	No.28	0.80	8.74	9.14
No.2	1.64	34.29	5.43	No.29	0.78	9.12	9.30
No.3	1.60	31.44	5.49	No.30	0.82	8.27	8.93
No.4	1.54	28.21	5.63				
No.5	1.37	22.70	6.07				
No.6	0.83	11.97	8.86				
No.7	1.32	22.05	6.22				
No.8	0.95	13.22	7.95				
No.9	0.84	11.35	8.76				
No.10	0.84	11.54	8.82				
No.11	1.07	15.50	7.23				
No.12	0.85	10.77	8.67				
No.13	0.87	9.25	8.54				
No.14	0.87	9.06	8.52				
No.15	0.87	9.05	8.52				
No.16	0.88	8.46	8.44				
No.17	0.88	8.34	8.42				
No.18	0.90	7.80	8.34				
No.19	0.90	7.63	8.30				
No.20	0.92	6.83	8.13				
No.21	0.94	6.32	8.01				
No.22	0.91	6.81	8.25				
No.23	0.90	6.94	8.31				
No.24	0.86	7.66	8.65				
No.25	0.88	7.20	8.43				
No.26	0.87	7.42	8.54				

河川止め