


土砂災害防止に関する基礎調査(土石流)

表紙 概況,位置図

自然現象の種類	土石流
溪流番号	AN484545
水系名	松前川
河川名	松前川
溪流名	大芦の沢1
所在地	下閉伊郡田野畑村浜岩泉
調査機関	岩手県沿岸広域振興局岩泉土木センター



概況図(S=1:200,000)

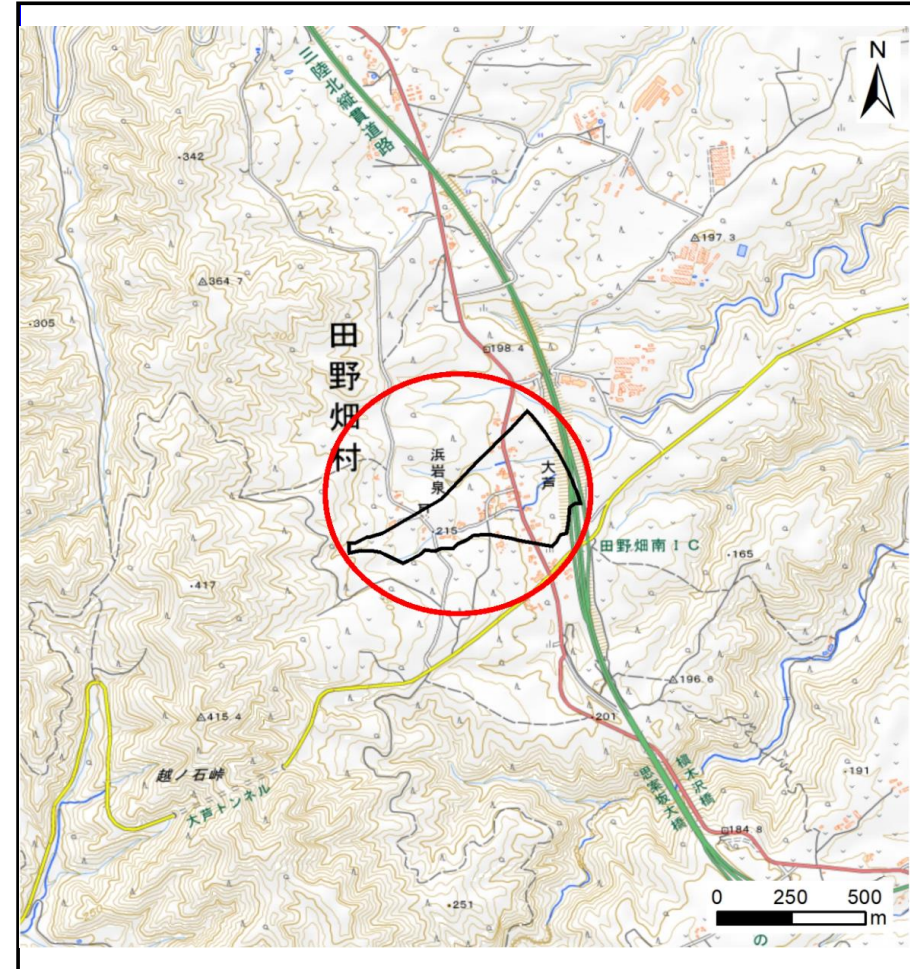


位置図(S=1:25,000)

国土地理院の電子地形図20000『盛岡、八戸』及び電子地形図25000『和井内、岩洞、釜津田、陸中大川、有芸、早坂高原、門、陸中五日市、安家、沼袋、端神、玉川』を掲載

土石流区域調査書

様式3-1 危害のおそれのある土地、著しい危害のおそれのある土地の設定図

調査年度	令和5年度
所在地	下閉伊郡田野畑村浜岩泉

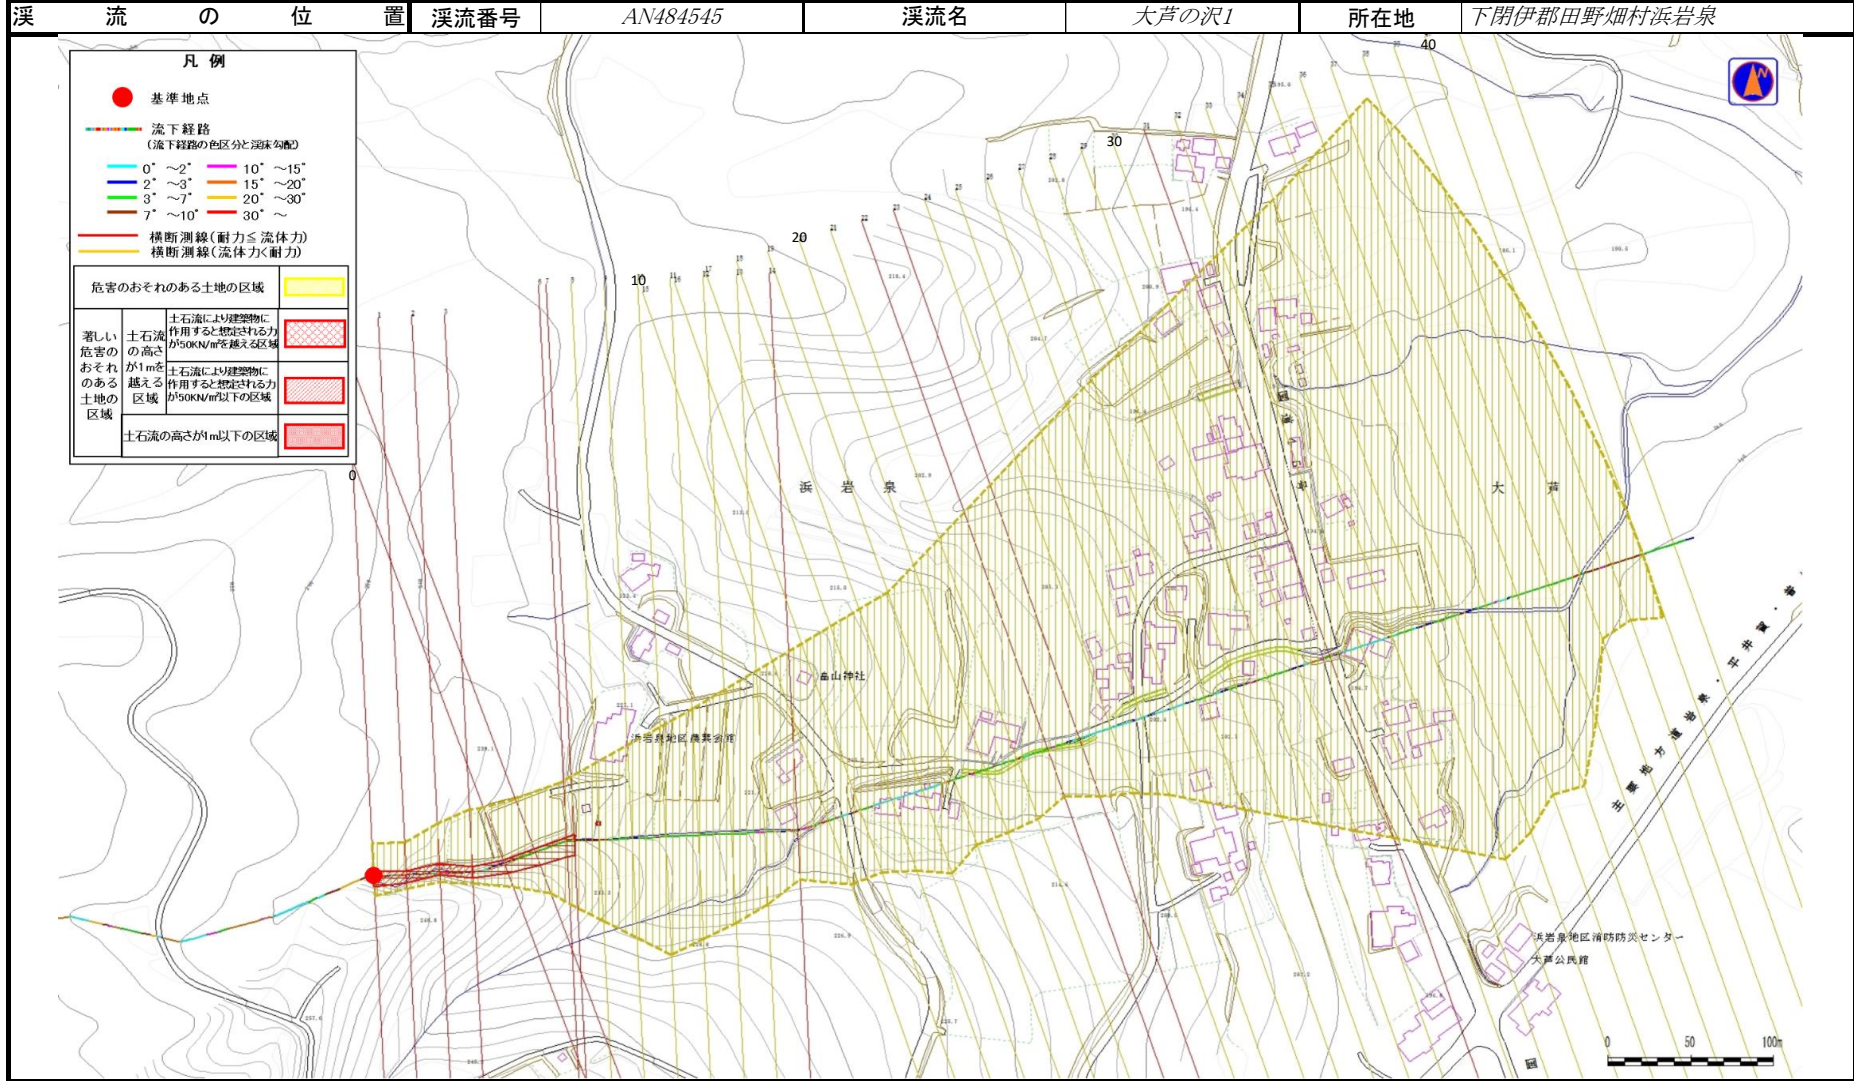

土石流区域調書

様式3-2 建築物に作用すると想定される衝撃に関する事項

調査年度	令和5年度
------	-------

溪流の位置	溪流番号	AN484545	溪流名	大芦の沢1	所在地	下関伊郡田野畑村浜岩泉
-------	------	----------	-----	-------	-----	-------------

横断測線番号	土石流の高さh(m)	土石流の流体力Fd(kN/m ²)	建築物の耐力P2(kN/m ²)	横断測線番号	土石流の高さh(m)	土石流の流体力Fd(kN/m ²)	建築物の耐力P2(kN/m ²)
No.0	0.91	20.79	8.20	No.27	0.64	4.13	11.05
No.1	1.05	23.55	7.38	No.28	0.62	4.37	11.32
No.2	1.07	19.66	7.26	No.29	0.64	4.18	11.10
No.3	1.04	21.03	7.41	No.30	0.64	4.12	11.03
No.4	0.94	16.58	8.05	No.31	1.29	11.76	6.34
No.5	0.80	13.96	9.12	No.32	0.65	4.03	10.83
No.6	0.76	11.35	9.53	No.33	0.64	4.21	11.03
No.7	0.56	10.17	9.89	No.34	0.63	4.36	11.20
No.8	0.56	7.03	12.36	No.35	0.61	4.61	11.48
No.9	0.55	7.44	12.68	No.36	0.60	4.74	11.62
No.10	0.55	7.22	12.51	No.37	0.63	4.32	11.16
No.11	0.57	6.14	12.25	No.38	0.63	4.33	11.17
No.12	0.56	6.25	12.35	No.39	0.62	4.56	11.43
No.13	0.55	6.49	12.56	No.40	0.68	3.48	10.45
No.14	1.04	14.68	7.39	No.41	0.91	1.62	8.21
No.15	0.58	6.23	12.09	No.42	1.25	0.83	6.47
No.16	0.57	6.39	12.23				
No.17	0.57	6.32	12.17				
No.18	0.58	5.54	11.94				
No.19	0.58	5.67	12.06				
No.20	0.79	8.93	9.25				
No.21	0.81	9.07	9.07				
No.22	0.91	10.72	8.20				
No.23	0.91	9.21	8.27				
No.24	0.62	4.66	11.29				
No.25	0.61	4.87	11.51				
No.26	0.64	4.07	10.97				