


土砂災害防止に関する基礎調査(土石流)

表紙 位置,位置図

自然現象の種類	土石流
溪流番号	AN482550
水系名	
河川名	
溪流名	飯岡第6地割2
所在地	下閉伊郡山田町飯岡第6地割
調査機関	沿岸広域振興局土木部宮古土木センター



概況図(S=1:200,000)

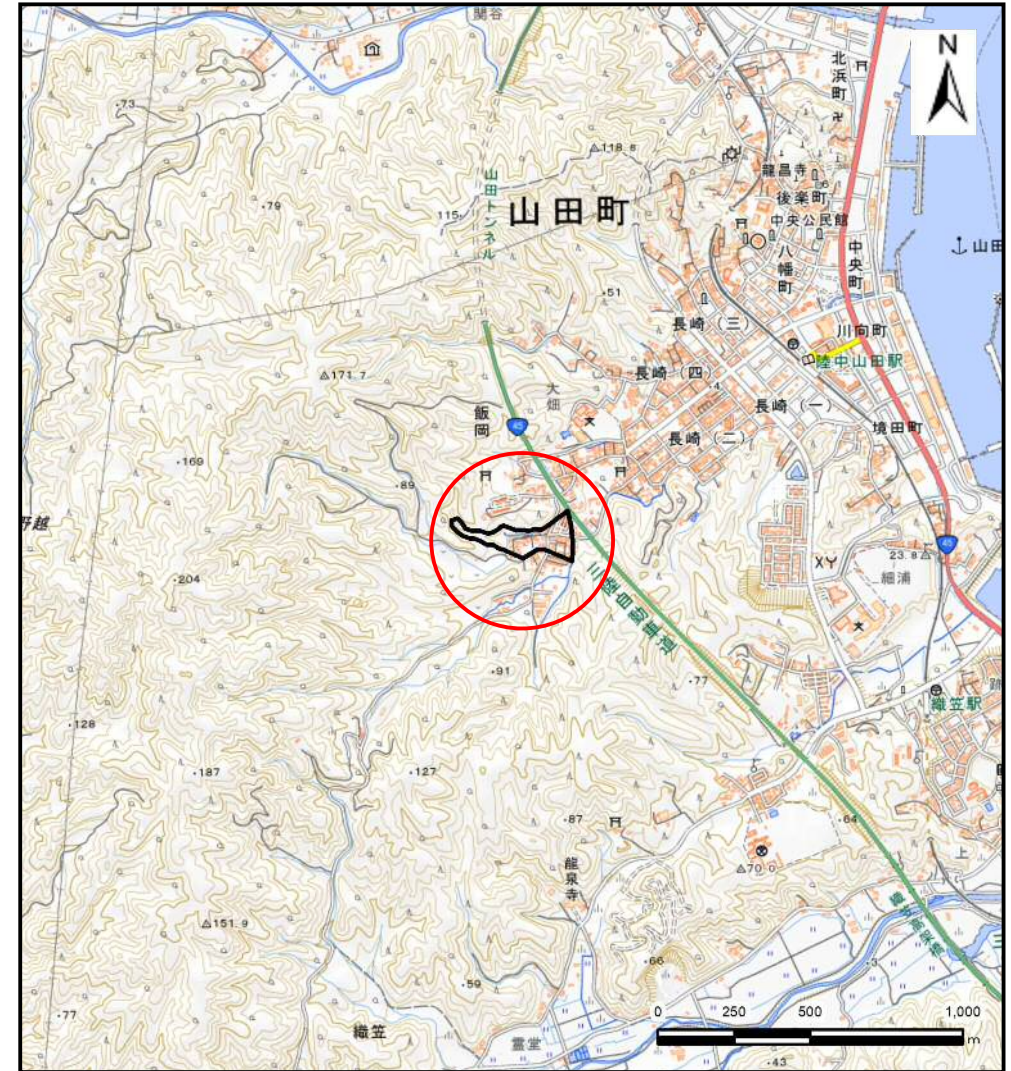


位置図(S=1:25,000)

土石流区域調査

様式3-1 危害のおそれのある土地、著しい危害のおそれのある土地の設定図

調査年度 令和4年度

溪流の位置 溪流番号 AN482550 溪流名 飯岡第6地割2 所在地 下関伊都山田町飯岡第6地割

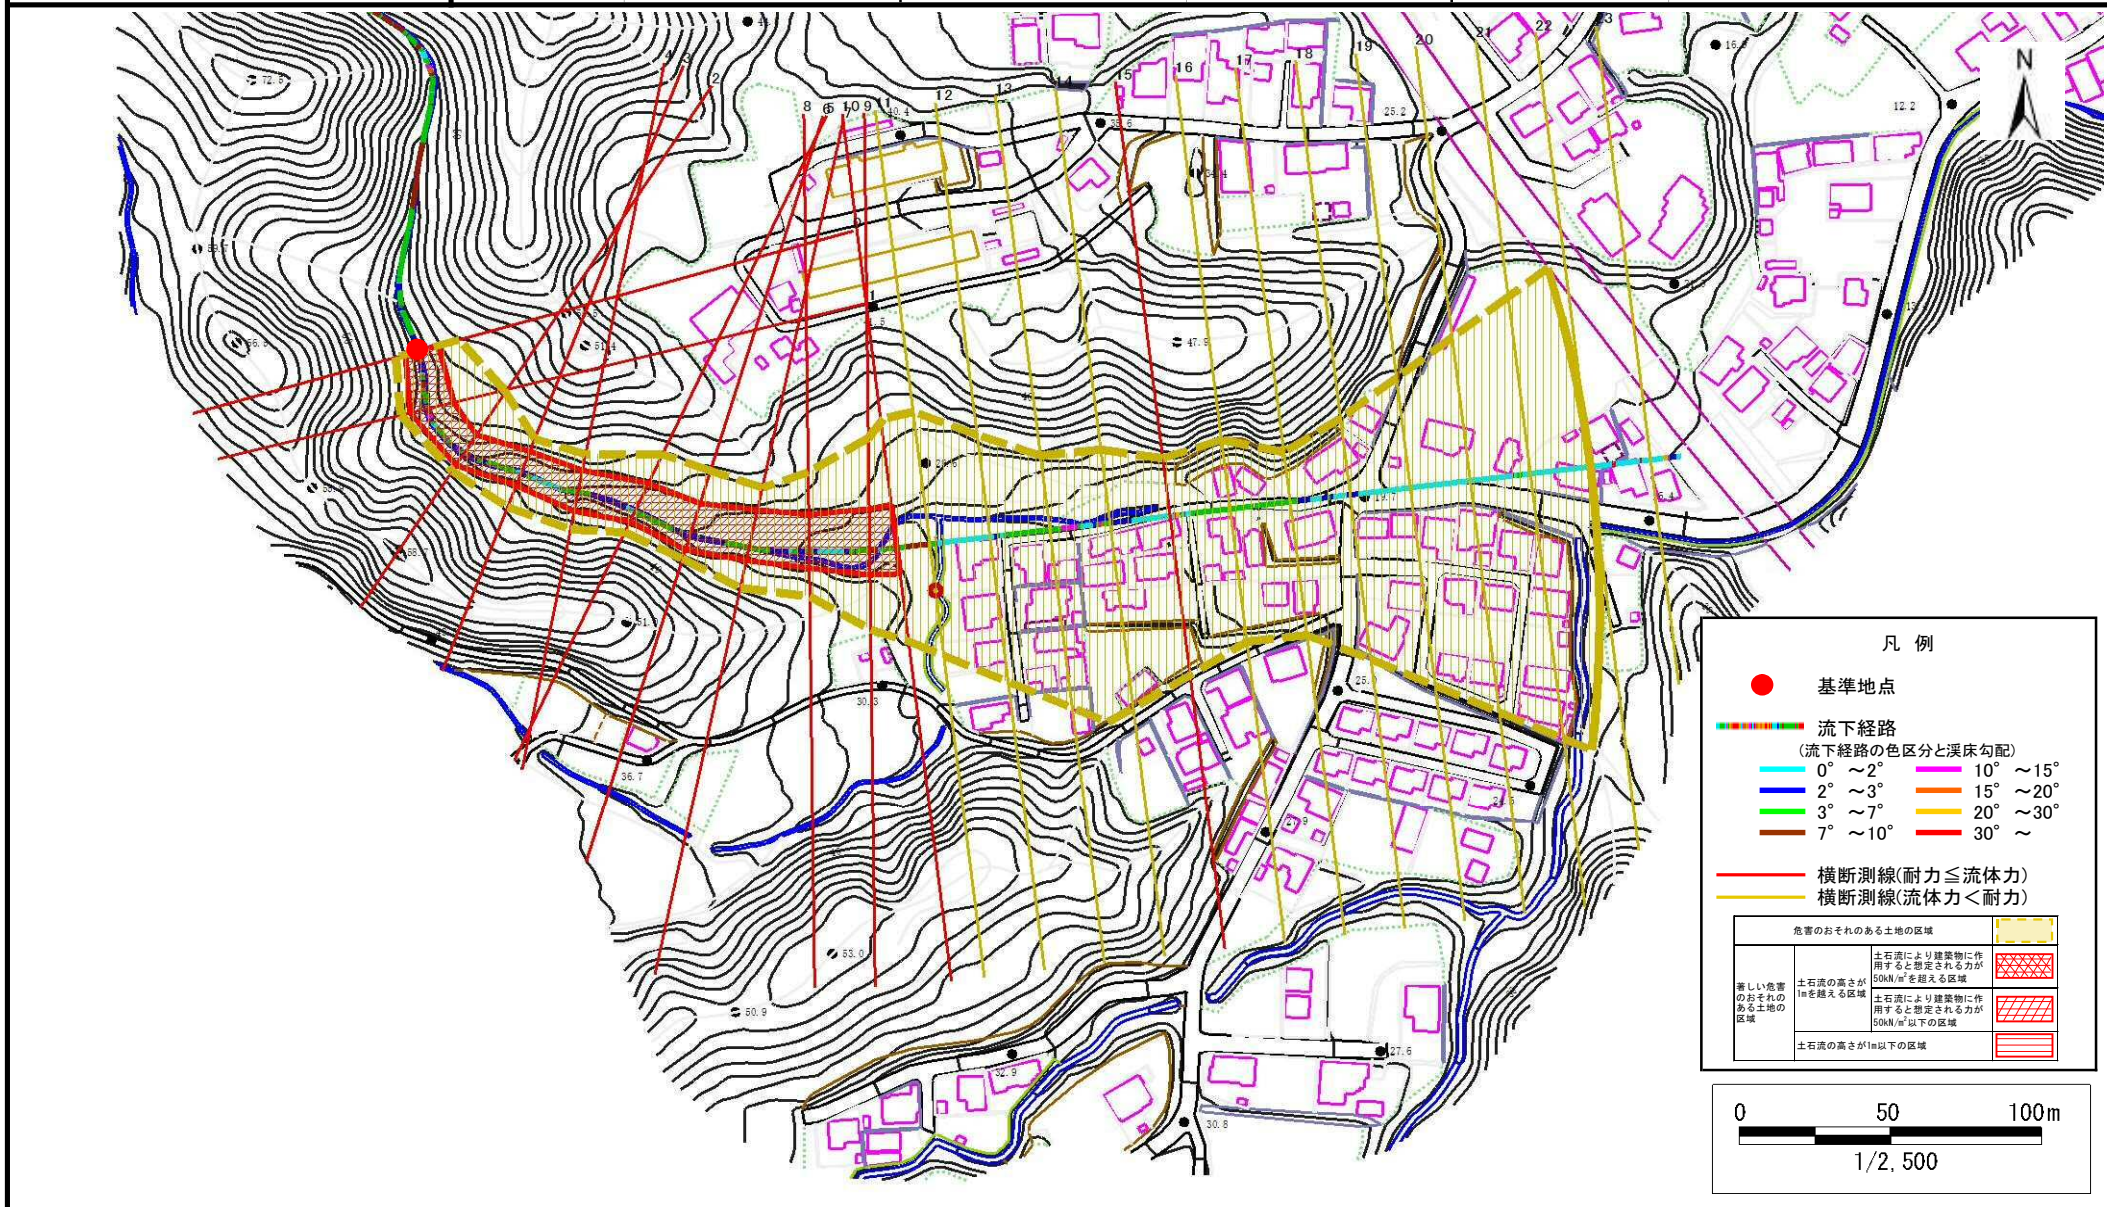

土石流区域調査

様式3-2 建築物に作用すると想定される衝撃に関する事項

調査年度	令和4年度
------	-------

溪流の位置	溪流番号	AN482550	溪流名	飯岡第6地割2	所在地	下閉伊郡山田町飯岡第6地割
-------	------	----------	-----	---------	-----	---------------

横断測線番号	土石流の高さh(m)	土石流の流体力Fd(kN/m ²)	建築物の耐力P2(kN/m ²)	横断測線番号	土石流の高さh(m)	土石流の流体力Fd(kN/m ²)	建築物の耐力P2(kN/m ²)
No.0	1.55	27.45	5.62				
No.1	1.33	19.46	6.18				
No.2	1.49	21.33	5.76				
No.3	1.48	21.08	5.77				
No.4	1.38	17.97	6.04				
No.5	1.38	16.64	6.04				
No.6	1.29	13.75	6.34				
No.7	1.27	11.84	6.41				
No.8	1.26	10.63	6.44				
No.9	1.13	8.54	6.98				
No.10	1.11	7.74	7.06				
No.11	0.92	6.27	8.19				
No.12	0.94	5.79	8.05				
No.13	0.94	5.76	8.04				
No.14	0.94	5.66	8.01				
No.15	1.43	9.53	5.90				
No.16	0.95	5.58	7.93				
No.17	0.95	5.60	7.94				
No.18	0.96	5.48	7.89				
No.19	0.98	5.17	7.78				
No.20	1.00	4.78	7.63				
No.21	1.02	4.59	7.54				
No.22	1.02	4.54	7.53				
No.23	1.00	4.73	7.64				