


# 土砂災害防止に関する基礎調査(土石流)

表紙 位置,位置図

自然現象の種類	土石流
溪流番号	N482006-2
水系名	
河川名	
溪流名	船越第15地割1
所在地	下閉伊郡山田町船越第15地割
調査機関	沿岸広域振興局土木部宮古土木センター



位置図(S=1:200,000)

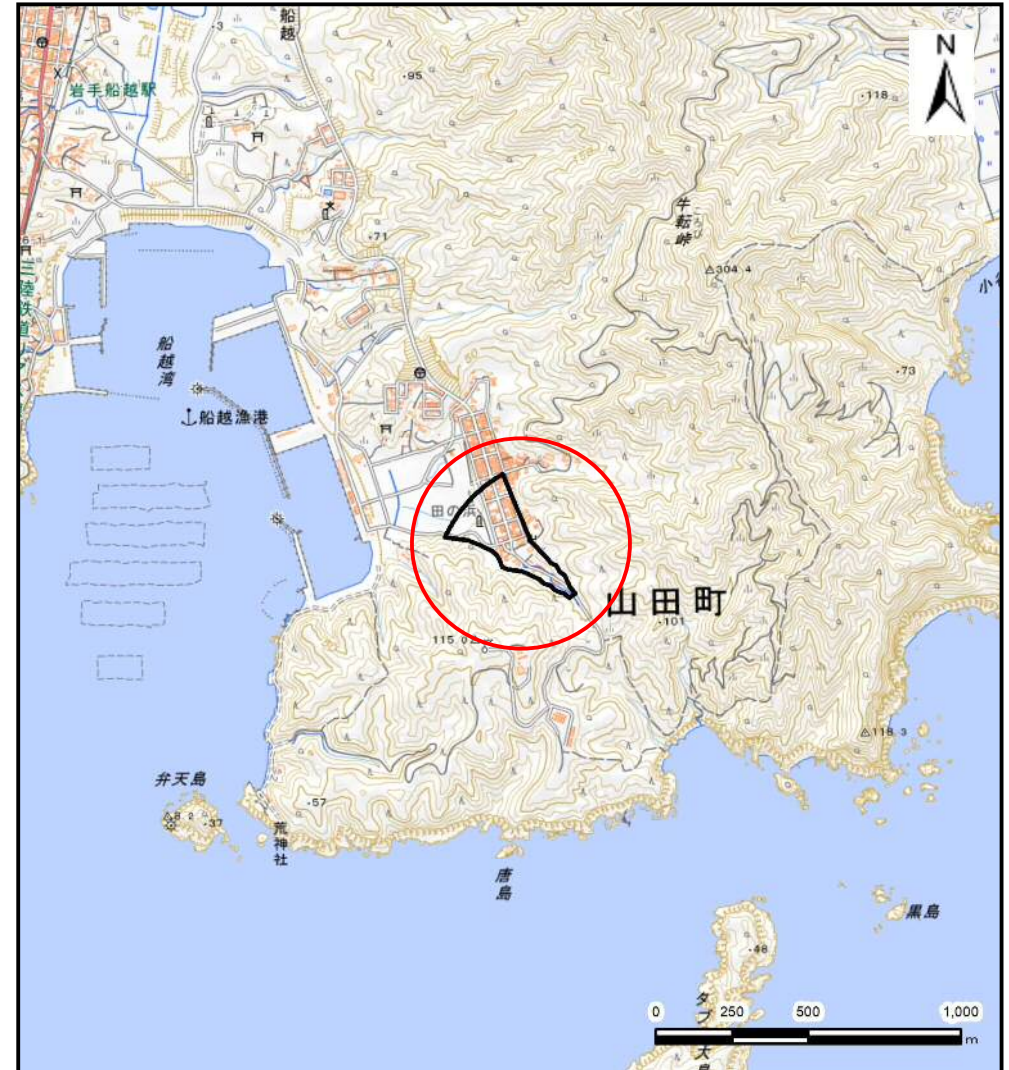


概況図(S=1:25,000)

# 土石流区域調書

様式3-1 危害のおそれのある土地、著しい危害のおそれのある土地の設定図

調査年度 令和4年度

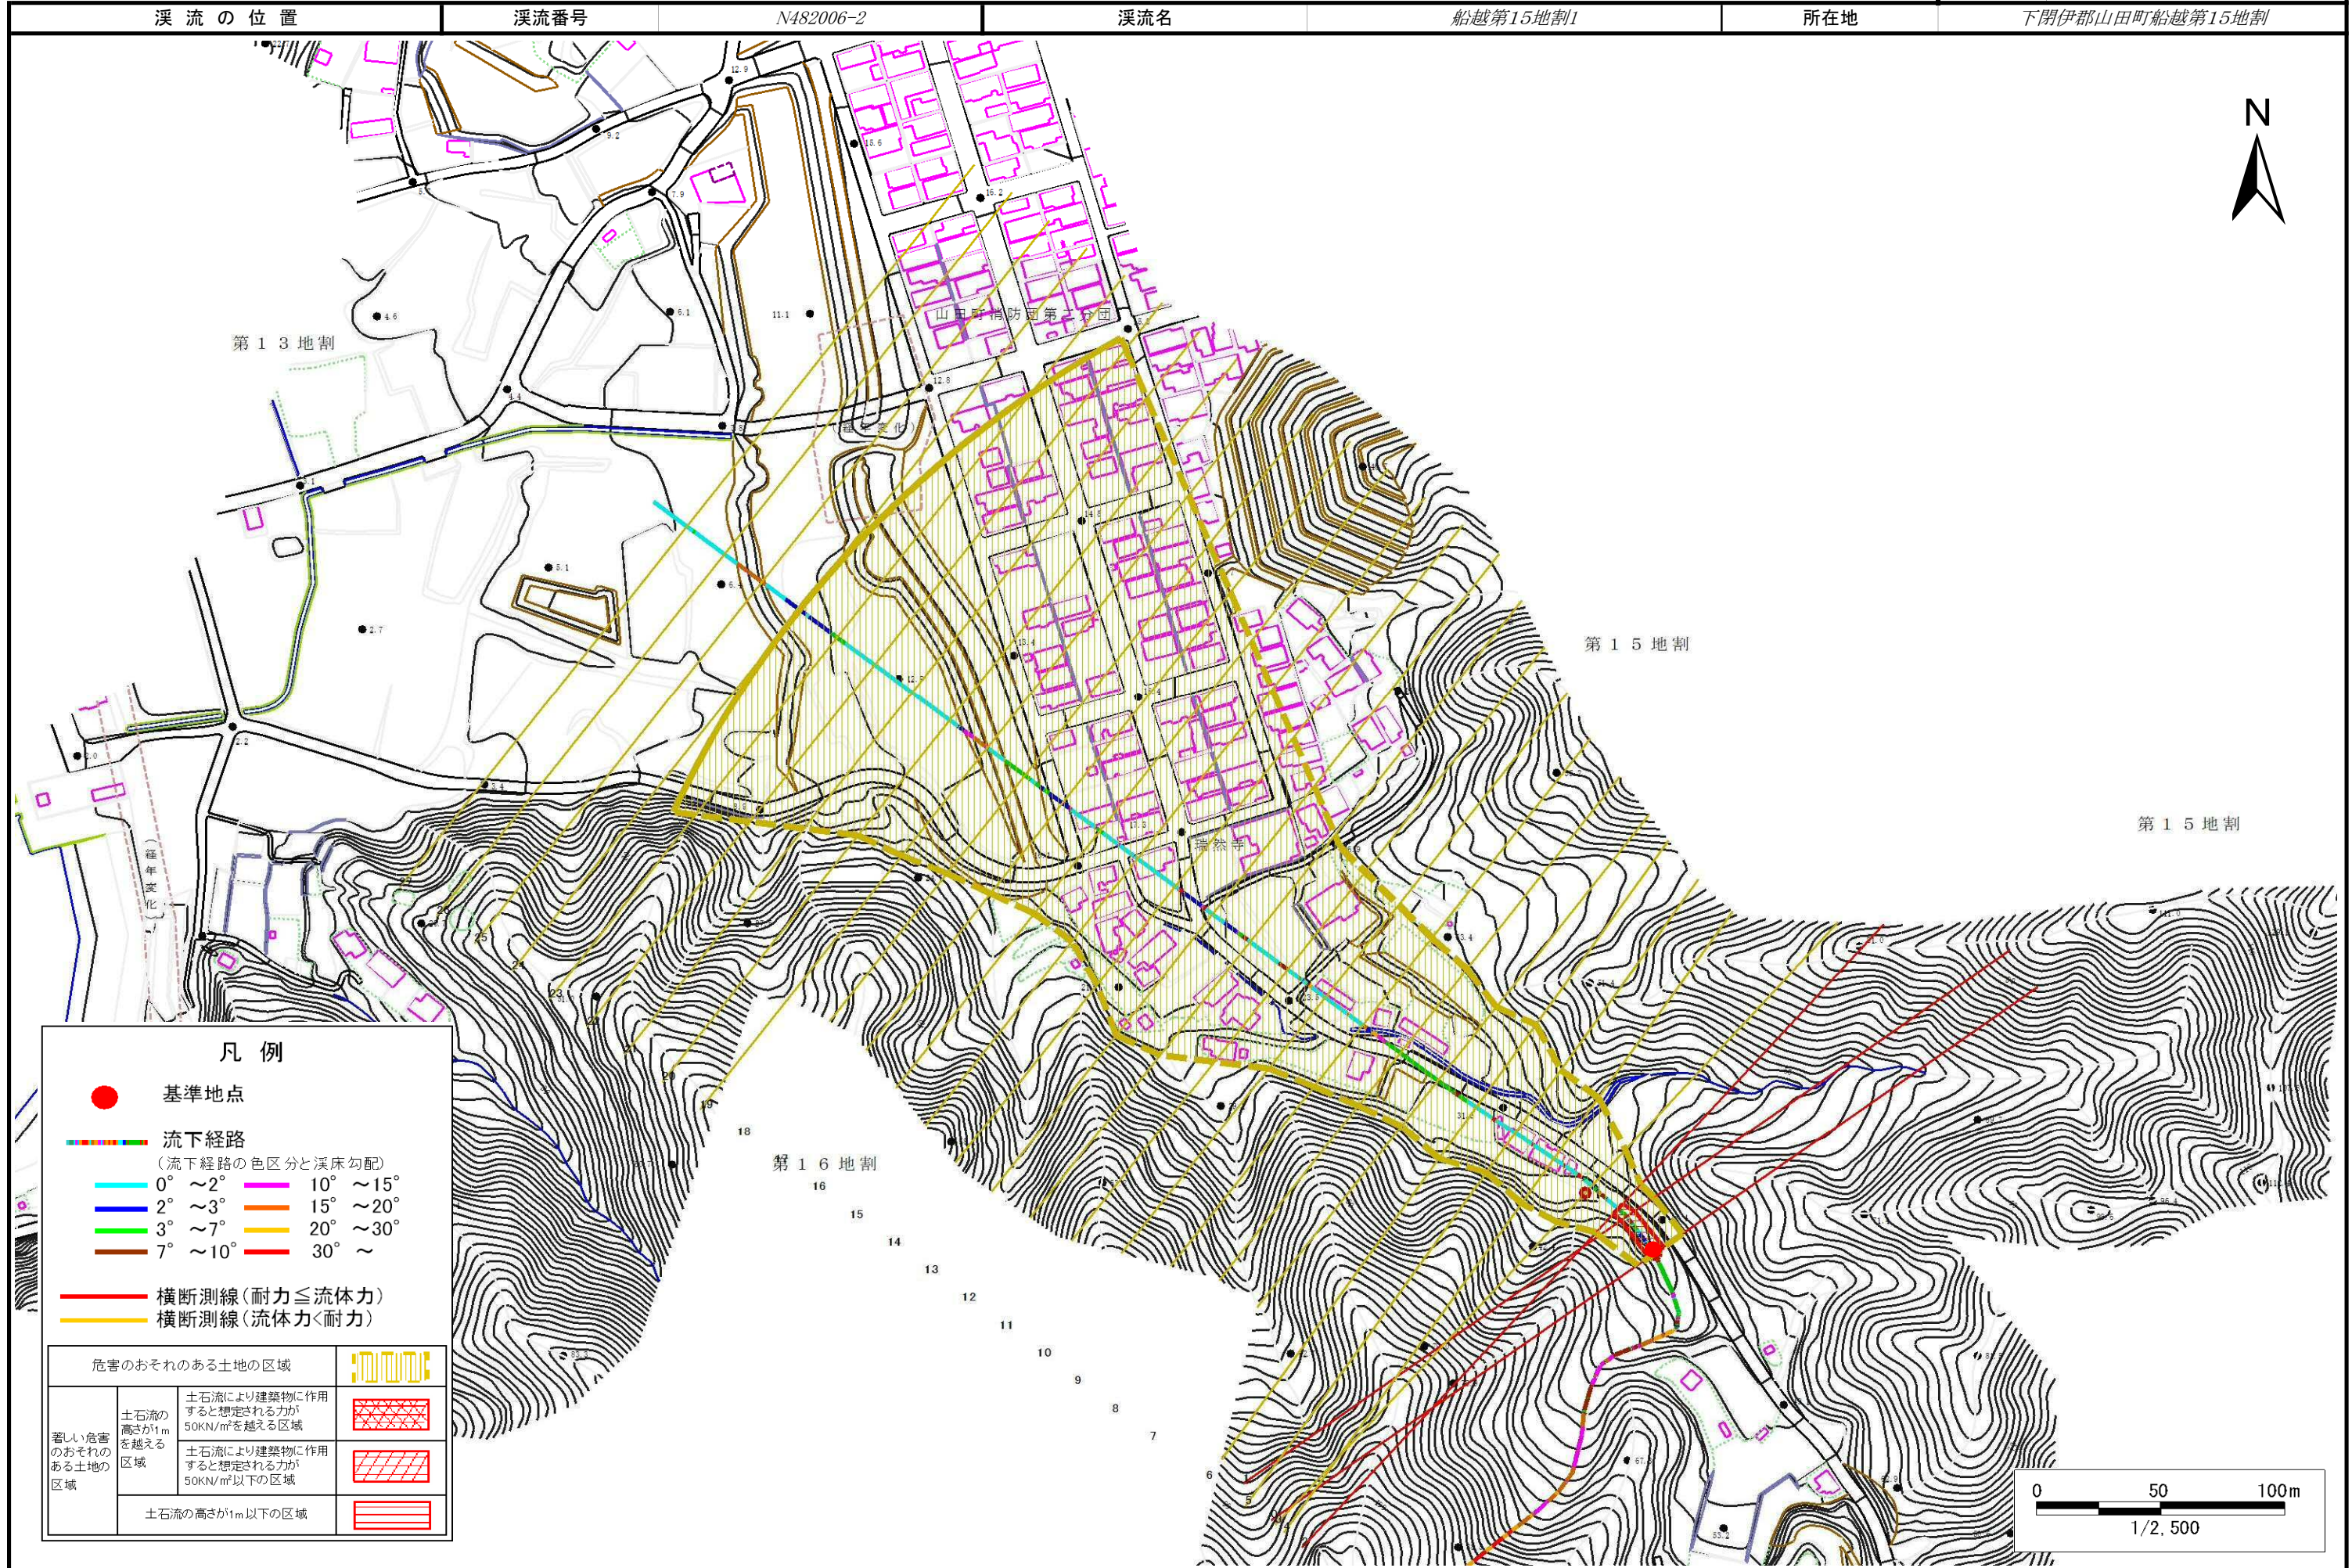

# 土石流区域調査

様式3-2 建築物に作用すると想定される衝撃に関する事項

調査年度 令和4年度

溪流の位置
溪流番号 N482006-2
溪流名 船越第15地割1
所在地 下閉伊郡山田町船越第15地割

横断測線番号	土石流の高さh(m)	土石流の流体力Fd(kN/m <sup>2</sup> )	建築物の耐力P2(kN/m <sup>2</sup> )	横断測線番号	土石流の高さh(m)	土石流の流体力Fd(kN/m <sup>2</sup> )	建築物の耐力P2(kN/m <sup>2</sup> )
No.0	0.58	27.21	12.01	No.27	0.26	0.92	25.05
No.1	0.50	19.48	13.67				
No.2	0.45	15.73	15.03				
No.3	0.27	5.97	24.34				
No.4	0.23	3.71	27.48				
No.5	0.23	3.00	28.24				
No.6	0.23	2.56	28.50				
No.7	0.23	2.27	28.51				
No.8	0.23	1.93	28.28				
No.9	0.23	1.63	27.74				
No.10	0.24	1.37	26.94				
No.11	0.24	1.31	26.69				
No.12	0.25	1.24	26.38				
No.13	0.25	1.23	26.34				
No.14	0.22	1.49	28.84				
No.15	0.23	1.40	28.04				
No.16	0.23	1.40	28.02				
No.17	0.23	1.38	27.77				
No.18	0.24	1.30	26.99				
No.19	0.26	1.00	25.00				
No.20	0.24	1.16	26.81				
No.21	0.25	1.10	26.13				
No.22	0.25	1.07	25.73				
No.23	0.26	1.02	25.26				
No.24	0.28	0.77	23.08				
No.25	0.27	0.83	23.87				
No.26	0.25	0.99	25.88				