


土砂災害防止に関する基礎調査(土石流)

表紙 位置,位置図

| | |
|---------|--------------------|
| 自然現象の種類 | 土石流 |
| 溪流番号 | N482025 |
| 水系名 | |
| 河川名 | |
| 溪流名 | 船越第21地割1 |
| 所在地 | 下閉伊郡山田町船越第21地割 |
| 調査機関 | 沿岸広域振興局土木部宮古土木センター |



概況図(S=1:200,000)

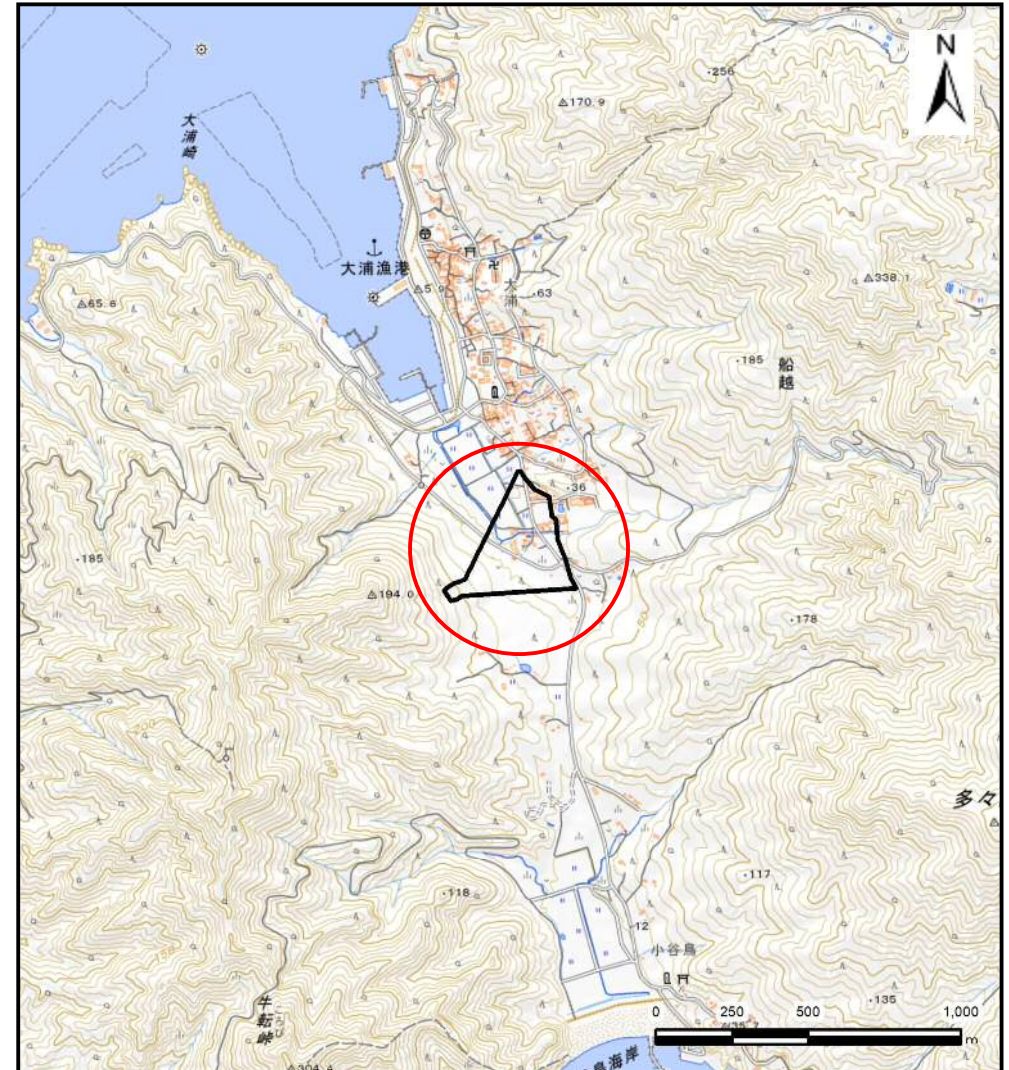


位置図(S=1:25,000)

土石流区域調査書

様式3-1 危害のおそれのある土地、著しい危害のおそれのある土地の設定図

調査年度 令和4年度

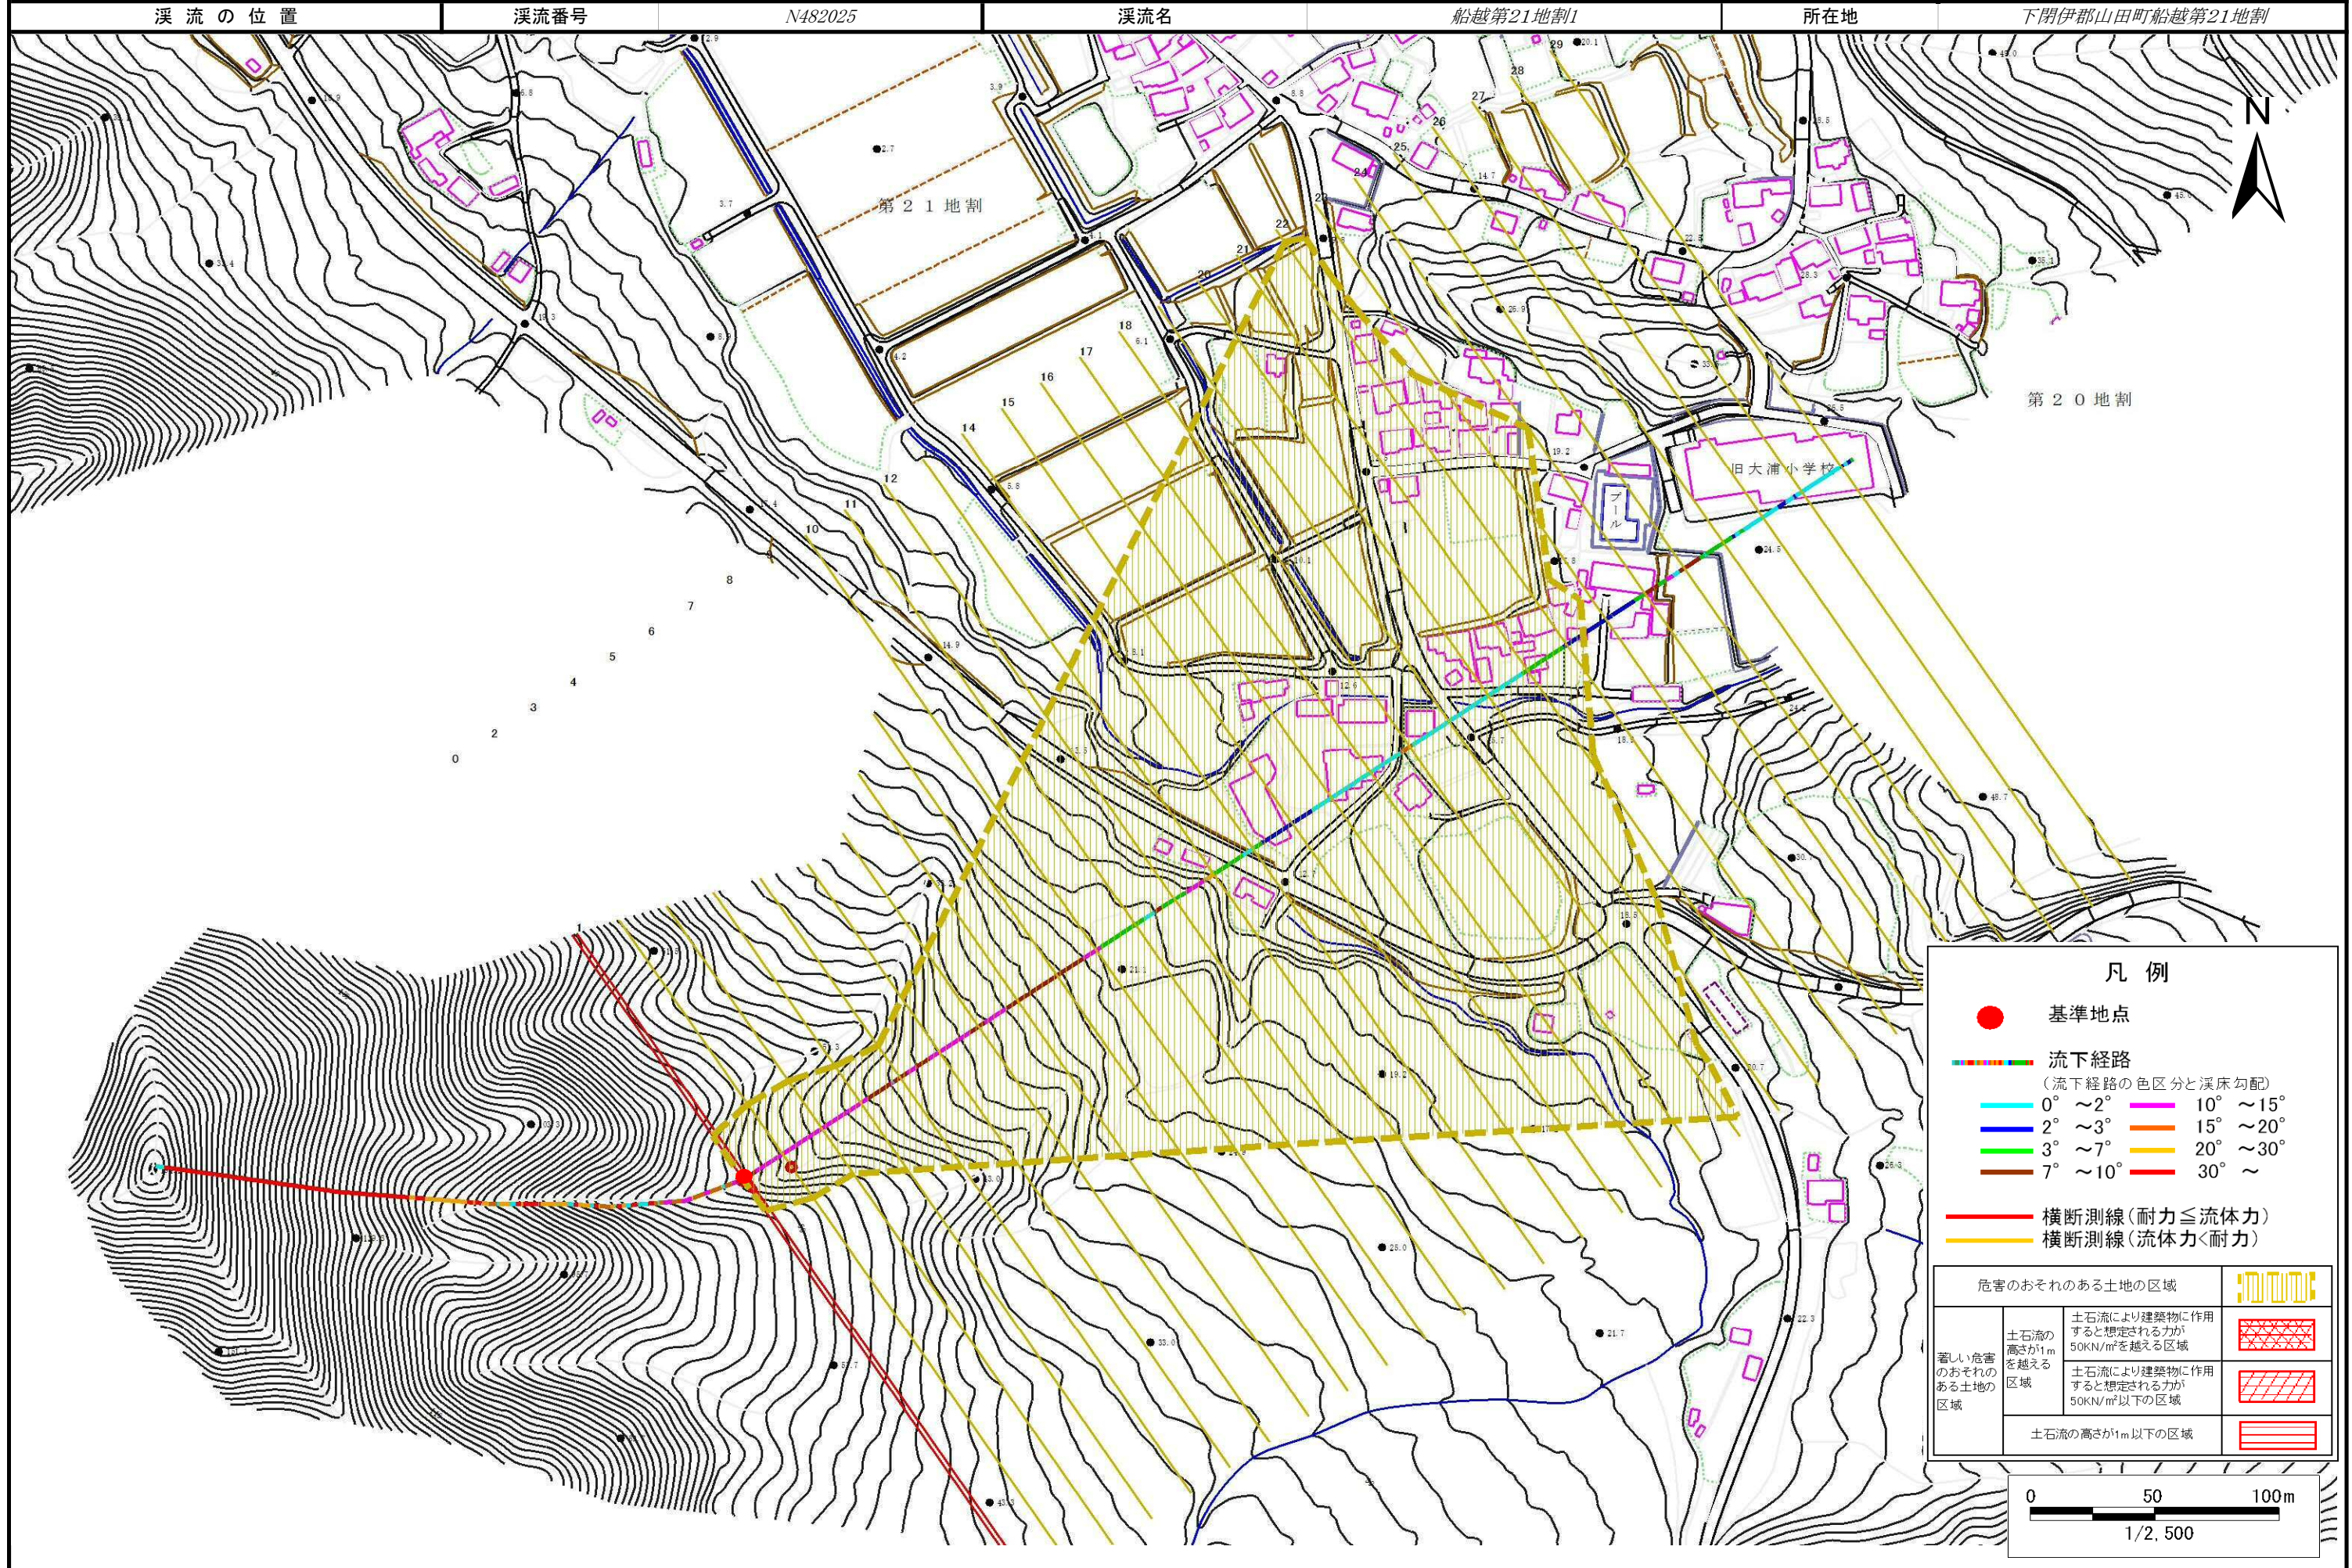

土石流区域調査

様式3-2 建築物に作用すると想定される衝撃に関する事項

| | |
|------|-------|
| 調査年度 | 令和4年度 |
|------|-------|

| | | | | | | |
|-------|------|---------|-----|----------|-----|----------------|
| 溪流の位置 | 溪流番号 | N482025 | 溪流名 | 船越第21地割1 | 所在地 | 下閉伊郡山田町船越第21地割 |
|-------|------|---------|-----|----------|-----|----------------|

| 横断測線番号 | 土石流の高さh(m) | 土石流の流体力Fd(kN/m ²) | 建築物の耐力P2(kN/m ²) | 横断測線番号 | 土石流の高さh(m) | 土石流の流体力Fd(kN/m ²) | 建築物の耐力P2(kN/m ²) |
|--------|------------|-------------------------------|------------------------------|--------|------------|-------------------------------|------------------------------|
| No.0 | 0.42 | 27.37 | 15.92 | No.27 | 0.00 | 0.00 | 0.00 |
| No.1 | 0.44 | 28.56 | 15.36 | No.28 | 0.00 | 0.00 | 0.00 |
| No.2 | 0.30 | 15.77 | 21.86 | No.29 | 0.00 | 0.00 | 0.00 |
| No.3 | 0.31 | 14.91 | 21.29 | | | | |
| No.4 | 0.32 | 13.92 | 20.61 | | | | |
| No.5 | 0.33 | 13.20 | 20.11 | | | | |
| No.6 | 0.34 | 12.58 | 19.66 | | | | |
| No.7 | 0.21 | 5.83 | 30.01 | | | | |
| No.8 | 0.17 | 3.79 | 36.81 | | | | |
| No.9 | 0.15 | 2.89 | 40.84 | | | | |
| No.10 | 0.15 | 2.58 | 42.34 | | | | |
| No.11 | 0.14 | 2.14 | 44.50 | | | | |
| No.12 | 0.14 | 1.86 | 45.81 | | | | |
| No.13 | 0.14 | 1.82 | 46.00 | | | | |
| No.14 | 0.13 | 1.64 | 46.71 | | | | |
| No.15 | 0.13 | 1.36 | 47.57 | | | | |
| No.16 | 0.13 | 1.11 | 47.75 | | | | |
| No.17 | 0.13 | 0.91 | 47.19 | | | | |
| No.18 | 0.14 | 0.67 | 45.06 | | | | |
| No.19 | 0.15 | 0.53 | 42.62 | | | | |
| No.20 | 0.16 | 0.38 | 38.45 | | | | |
| No.21 | 0.19 | 0.27 | 34.14 | | | | |
| No.22 | 0.33 | 0.08 | 19.82 | | | | |
| No.23 | 0.00 | 0.00 | 0.00 | | | | |
| No.24 | 0.00 | 0.00 | 0.00 | | | | |
| No.25 | 0.00 | 0.00 | 0.00 | | | | |
| No.26 | 0.00 | 0.00 | 0.00 | | | | |