

土砂災害防止に関する基礎調査(土石流)

表紙 位置,位置図

自然現象の種類	土石流
溪流番号	N482076
水系名	織笠川
河川名	織笠川
溪流名	織笠第8地割1
所在地	下閉伊郡山田町織笠第8地割
調査機関	沿岸広域振興局土木部宮古土木センター



概況図(S=1:200,000)




位置図(S=1:25,000)

土石流区域調査書

様式3-1 危害のおそれのある土地、著しい危害のおそれのある土地の設定図

調査年度	令和4年度
所在地	下関伊郡山田町織笠第8地割

溪流の位置	溪流番号	N482076	溪流名	織笠第8地割1	所在地	下関伊郡山田町織笠第8地割
-------	------	---------	-----	---------	-----	---------------

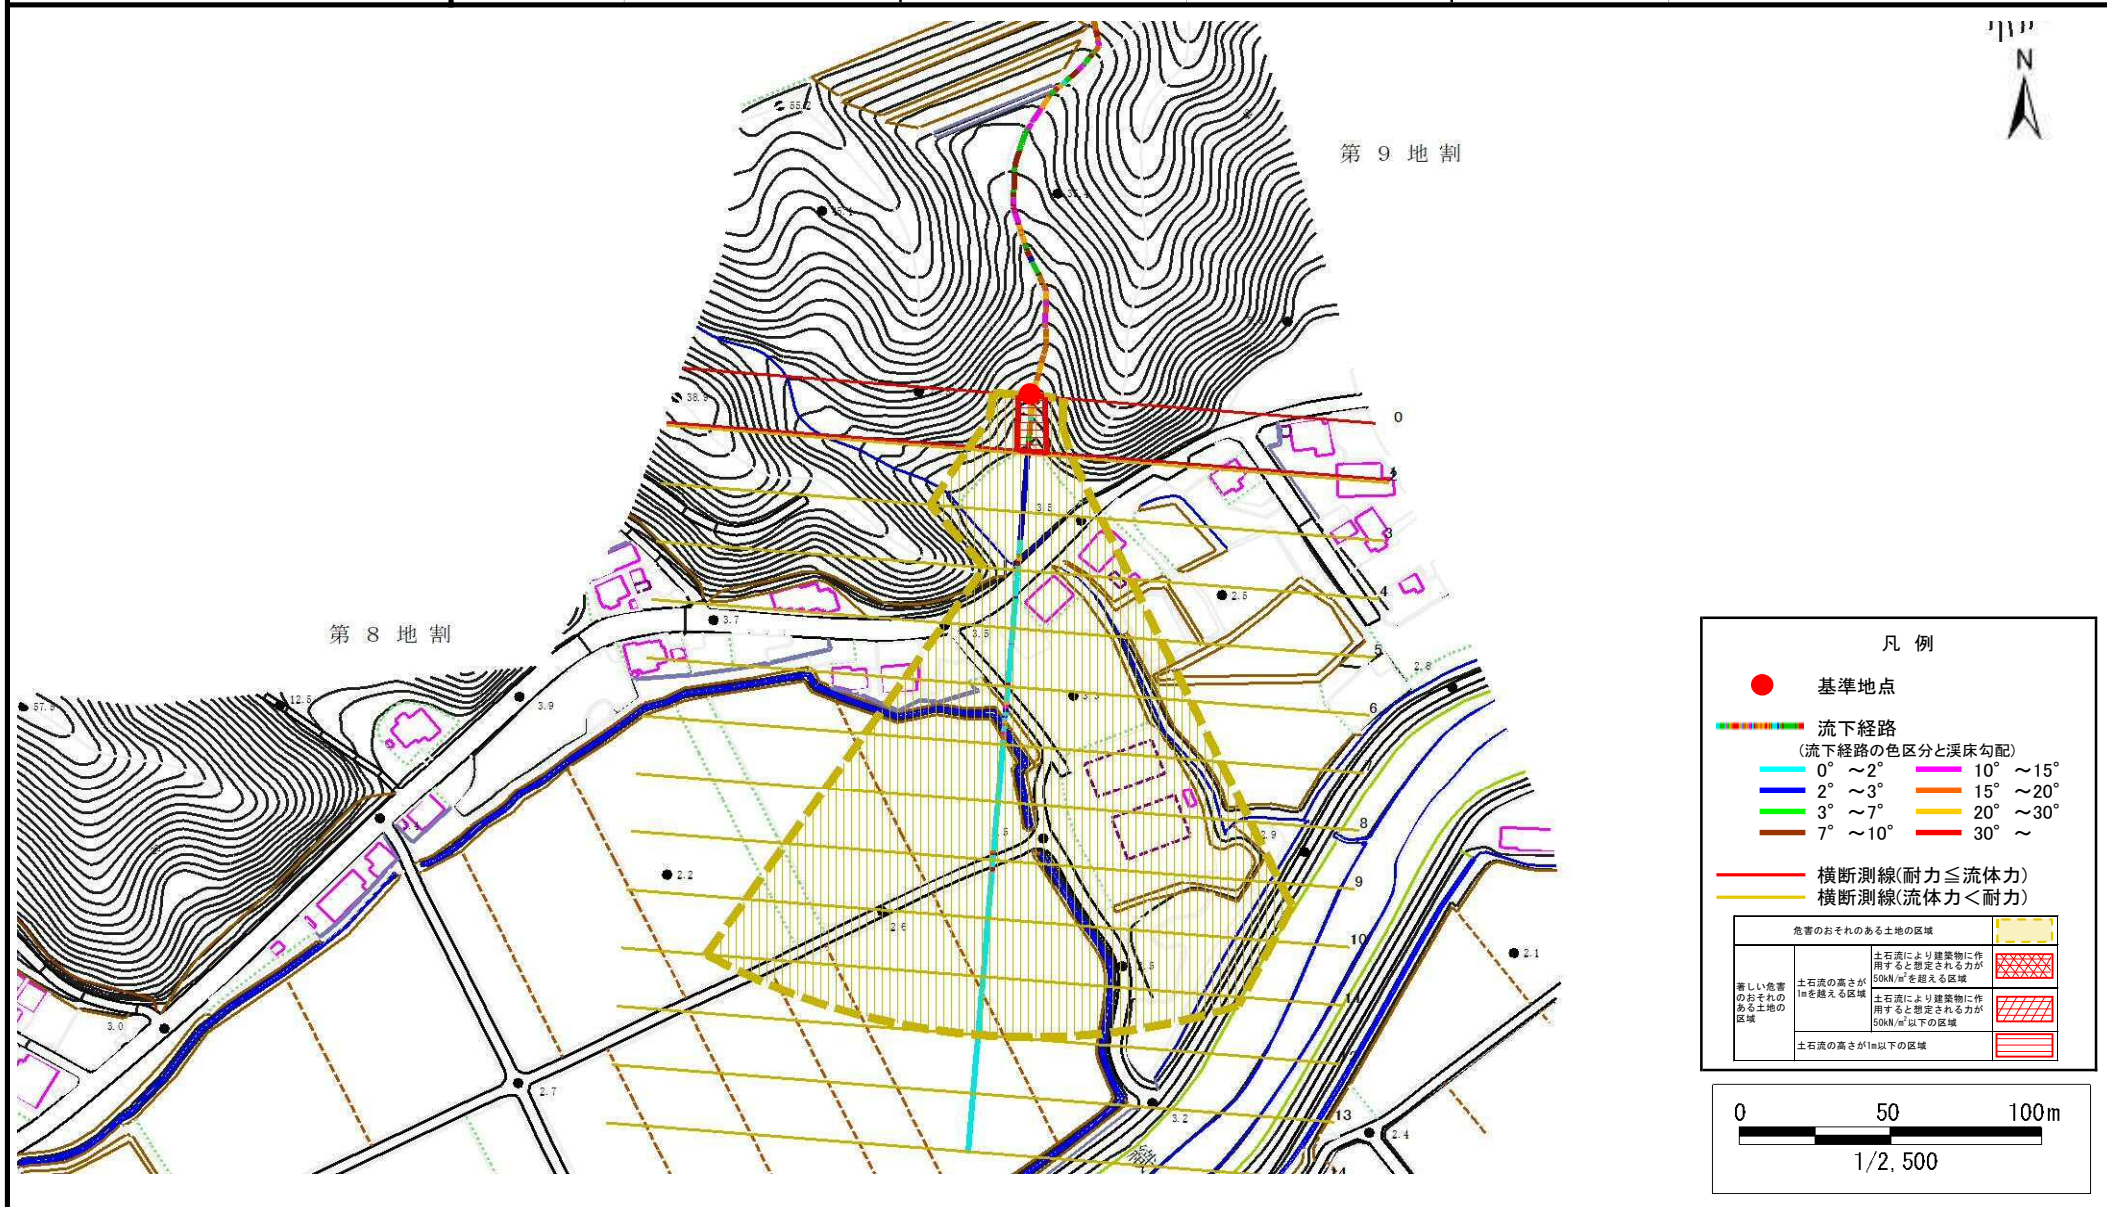

土石流区域調査

様式3-2 建築物に作用すると想定される衝撃に関する事項

調査年度 令和4年度

溪流の位置	溪流番号	溪流名	織笠第8地割1		所在地	下閉伊郡山田町織笠第8地割	
横断測線番号	土石流の高さh(m)	土石流の流体力Fd(kN/m ²)	建築物の耐力P2(kN/m2)	横断測線番号	土石流の高さh(m)	土石流の流体力Fd(kN/m ²)	建築物の耐力P2(kN/m2)
No.0	0.49	18.31	13.86				
No.1	0.45	15.96	15.15				
No.2	0.42	14.73	15.90				
No.3	0.32	8.54	20.88				
No.4	0.28	6.39	23.33				
No.5	0.26	5.00	25.11				
No.6	0.24	3.84	26.55				
No.7	0.24	3.45	26.95				
No.8	0.24	2.87	27.38				
No.9	0.24	2.27	27.42				
No.10	0.24	1.70	26.68				
No.11	0.27	1.02	23.83				
No.12	0.36	0.50	18.61				
No.13	0.38	0.42	17.37				
No.14	0.45	0.30	15.04				