

土砂災害防止に関する基礎調査(土石流)

表紙 位置,位置図

自然現象の種類	土石流
溪流番号	N482079
水系名	
河川名	
溪流名	織笠第12地割1
所在地	下閉伊郡山田町織笠第12地割
調査機関	沿岸広域振興局土木部宮古土木センター



概況図(S=1:200,000)




位置図(S=1:25,000)

土石流区域調査

様式3-1 危害のおそれのある土地、著しい危害のおそれのある土地の設定図

調査年度 令和4年度

溪流の位置 溪流番号 N482079 溪流名 織笠第12地割1 所在地 下関伊都山田町織笠第12地割

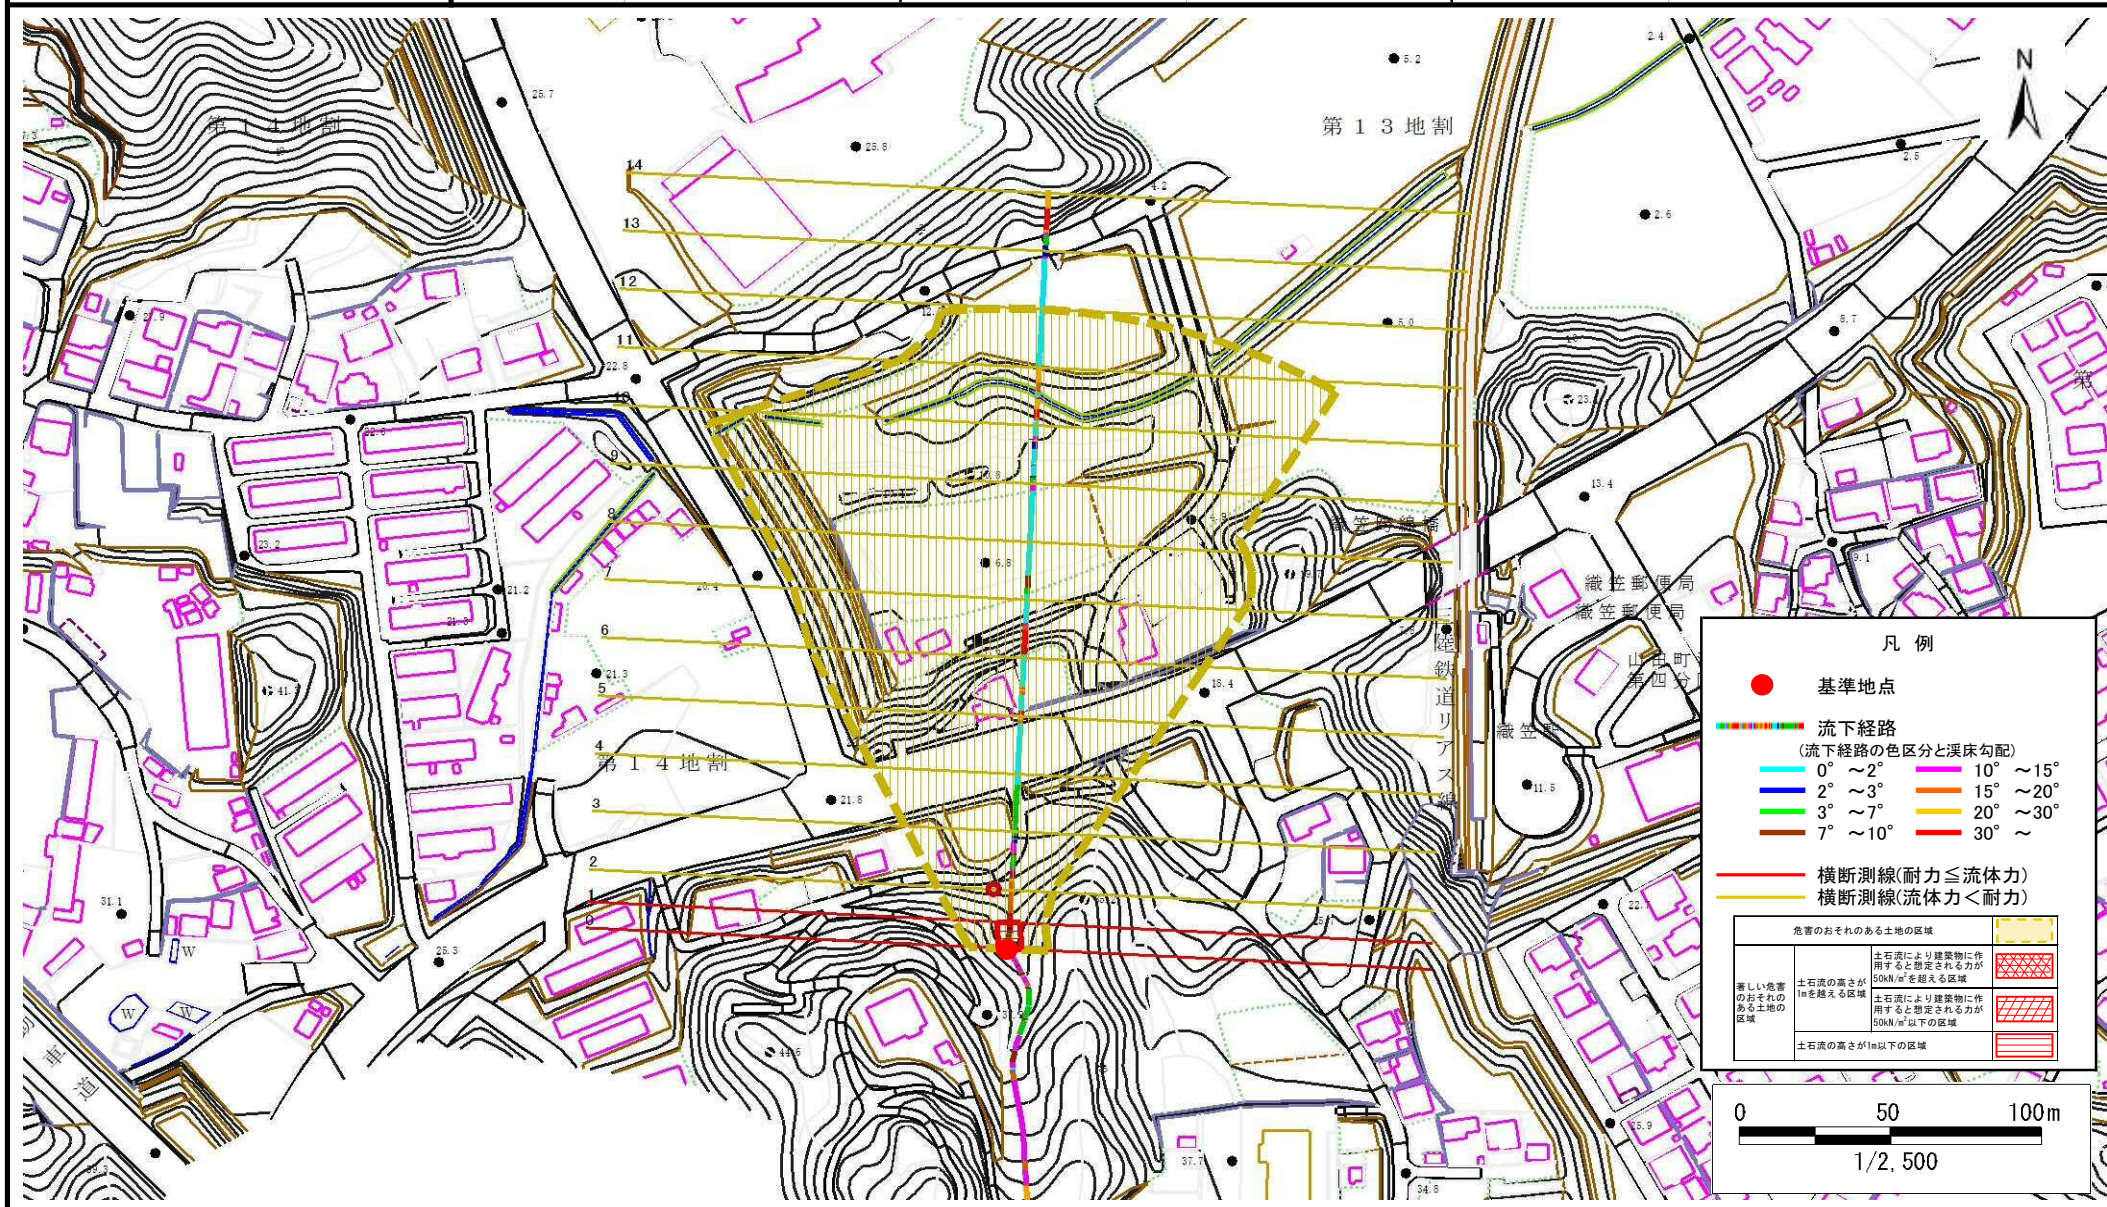

土石流区域調査

様式3-2 建築物に作用すると想定される衝撃に関する事項

調査年度 令和4年度

溪流の位置		溪流番号	溪流名		所在地
		N482079			織笠第12地割1 下閉伊郡山田町織笠第12地割

横断測線番号	土石流の高さh(m)	土石流の流体力Fd(kN/m ²)	建築物の耐力P2(kN/m2)	横断測線番号	土石流の高さh(m)	土石流の流体力Fd(kN/m ²)	建築物の耐力P2(kN/m2)
No.0	0.55	19.14	12.60				
No.1	0.48	14.82	14.10				
No.2	0.34	7.97	19.73				
No.3	0.32	6.60	20.86				
No.4	0.30	4.98	22.15				
No.5	0.36	5.30	18.54				
No.6	0.32	4.93	20.51				
No.7	0.30	5.62	21.81				
No.8	0.32	4.93	20.52				
No.9	0.33	4.20	20.23				
No.10	0.33	3.75	20.25				
No.11	0.34	2.38	19.40				
No.12	0.00	0.00	0.00				
No.13	0.00	0.00	0.00				
No.14	0.00	0.00	0.00				