


土砂災害防止に関する基礎調査(土石流)

表紙 位置,位置図

自然現象の種類	土石流
溪流番号	N482091
水系名	
河川名	
溪流名	飯岡第9地割
所在地	下閉伊郡山田町飯岡第9地割
調査機関	沿岸広域振興局土木部宮古土木センター



概況図(S=1:200,000)

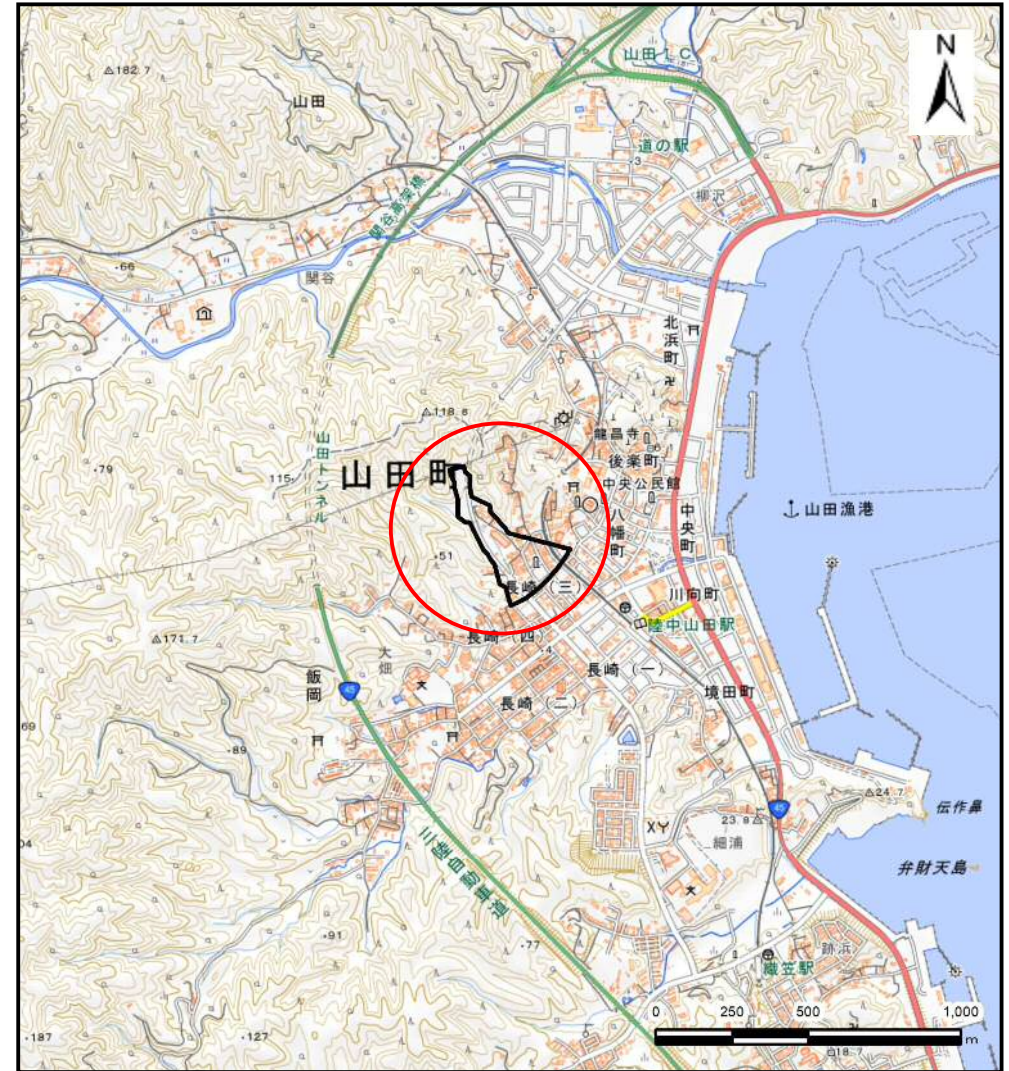


位置図(S=1:25,000)

土石流区域調書

様式3-1 危害のおそれのある土地、著しい危害のおそれのある土地の設定図

調査年度 令和4年度

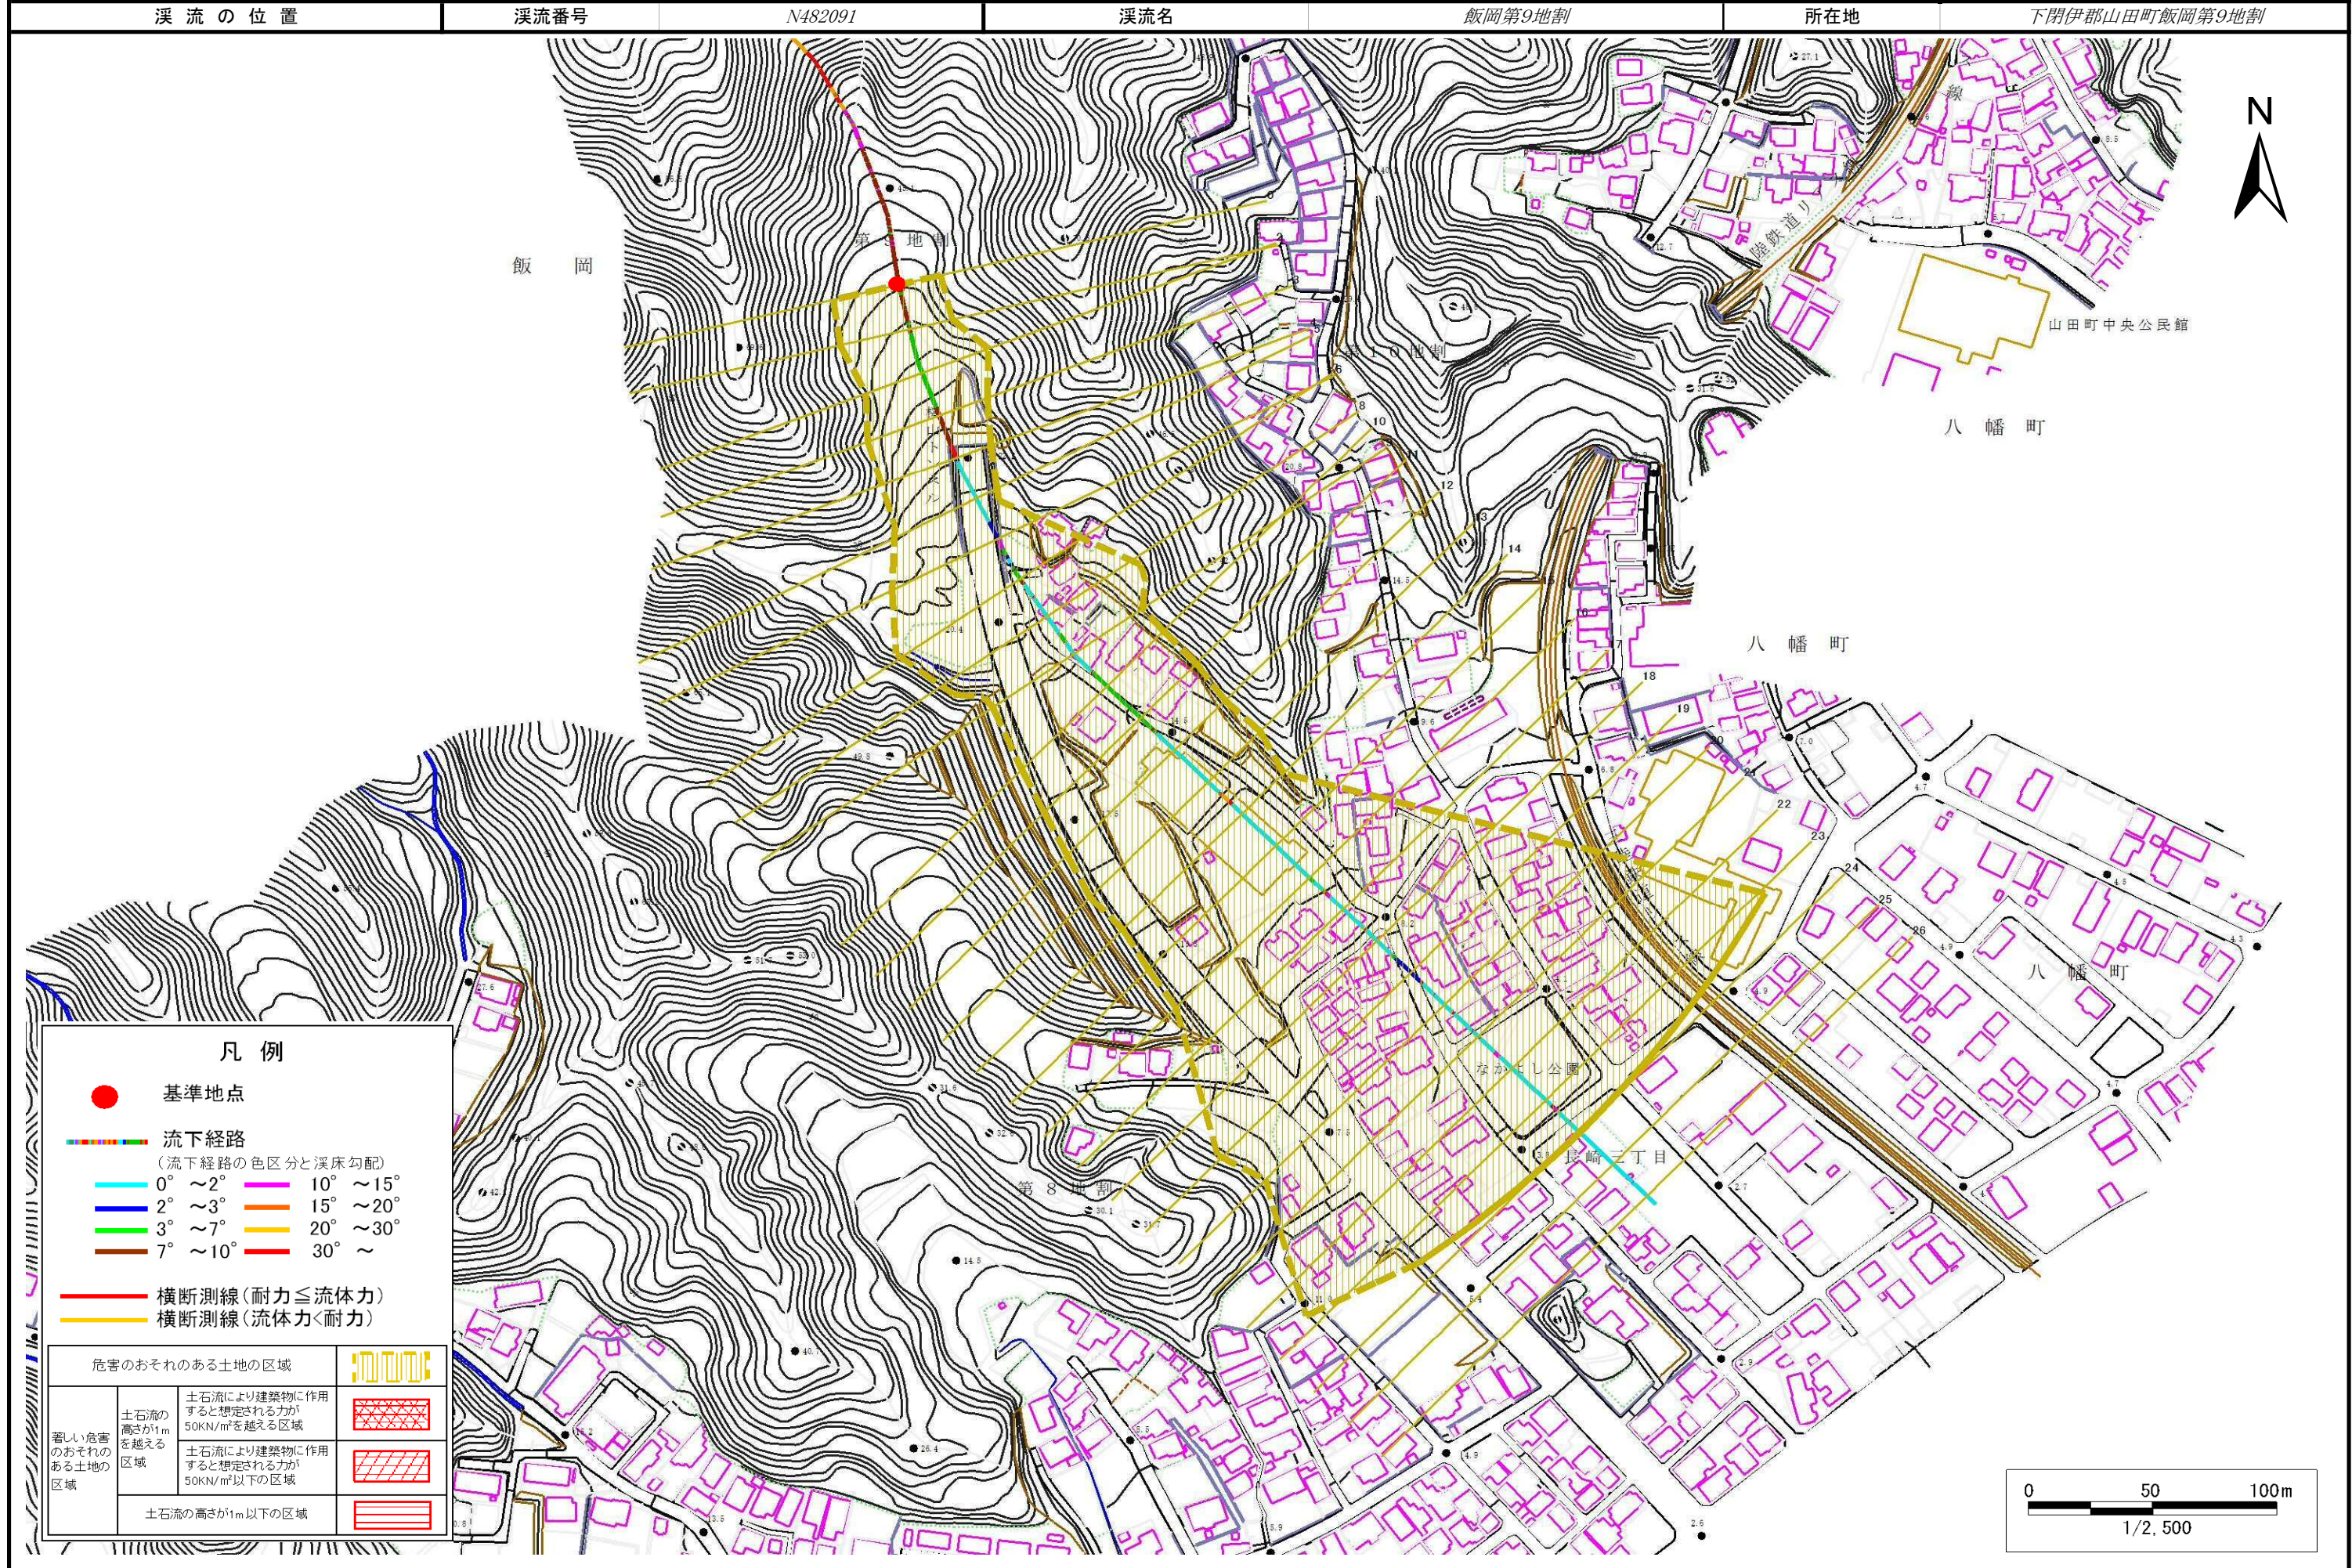

土石流区域調査

様式3-2 建築物に作用すると想定される衝撃に関する事項

調査年度 令和4年度

溪流の位置	溪流番号	溪流名	飯岡第9地割	所在地	下閉伊郡山田町飯岡第9地割
	N482091				

横断測線番号	土石流の高さh(m)	土石流の流体力Fd(kN/m ²)	建築物の耐力P2(kN/m ²)	横断測線番号	土石流の高さh(m)	土石流の流体力Fd(kN/m ²)	建築物の耐力P2(kN/m ²)
No.0	0.30	14.22	21.58				
No.1	0.31	13.66	21.18				
No.2	0.32	13.17	20.82				
No.3	0.33	12.21	20.10				
No.4	0.25	7.69	25.92				
No.5	0.15	2.96	40.97				
No.6	0.13	1.60	47.76				
No.7	0.13	1.28	48.72				
No.8	0.13	1.18	48.86				
No.9	0.13	1.09	48.85				
No.10	0.13	1.01	48.74				
No.11	0.18	1.53	34.36				
No.12	0.24	2.00	26.59				
No.13	0.25	1.75	26.17				
No.14	0.26	1.35	24.93				
No.15	0.26	1.27	24.57				
No.16	0.27	1.22	24.35				
No.17	0.26	1.33	25.38				
No.18	0.26	1.28	24.95				
No.19	0.26	1.27	24.82				
No.20	0.27	1.17	24.08				
No.21	0.27	1.18	24.20				
No.22	0.27	1.15	24.01				
No.23	0.27	1.17	24.19				
No.24	0.30	0.87	22.05				
No.25	0.30	0.87	22.05				
No.26	0.29	0.92	22.65				