



# 土砂災害防止に関する基礎調査(土石流)

表紙 位置位置図

自然現象の種類	土石流
溪流番号	A110006
水系名	北上川
河川名	瀬川
溪流名	花巻温泉の沢
所在地	花巻市台第2地割
調査機関	花巻総合支局土木部

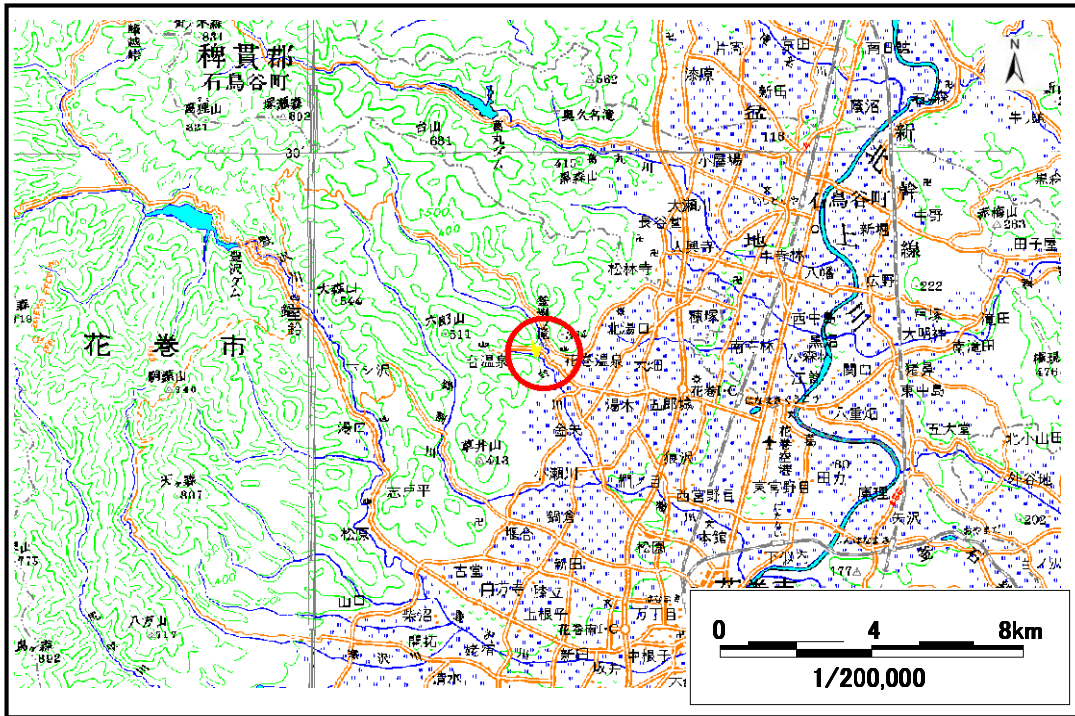

位置図(S=1:200,000)

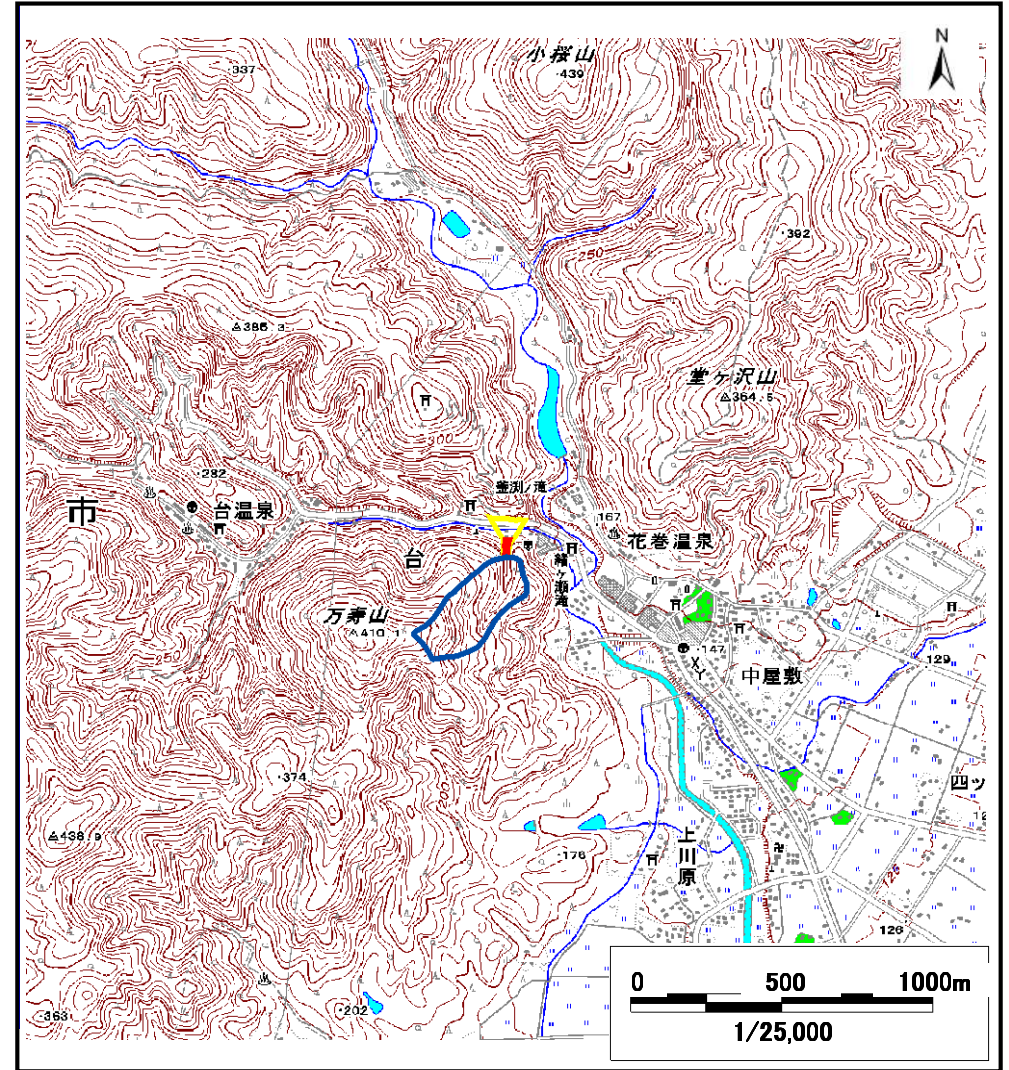


概況図(S=1:25,000)

# 土石流区域調査

様式3-1 危害のおそれのある土地、著しい危害のおそれのある土地の設定図

調査年度 平成20年度

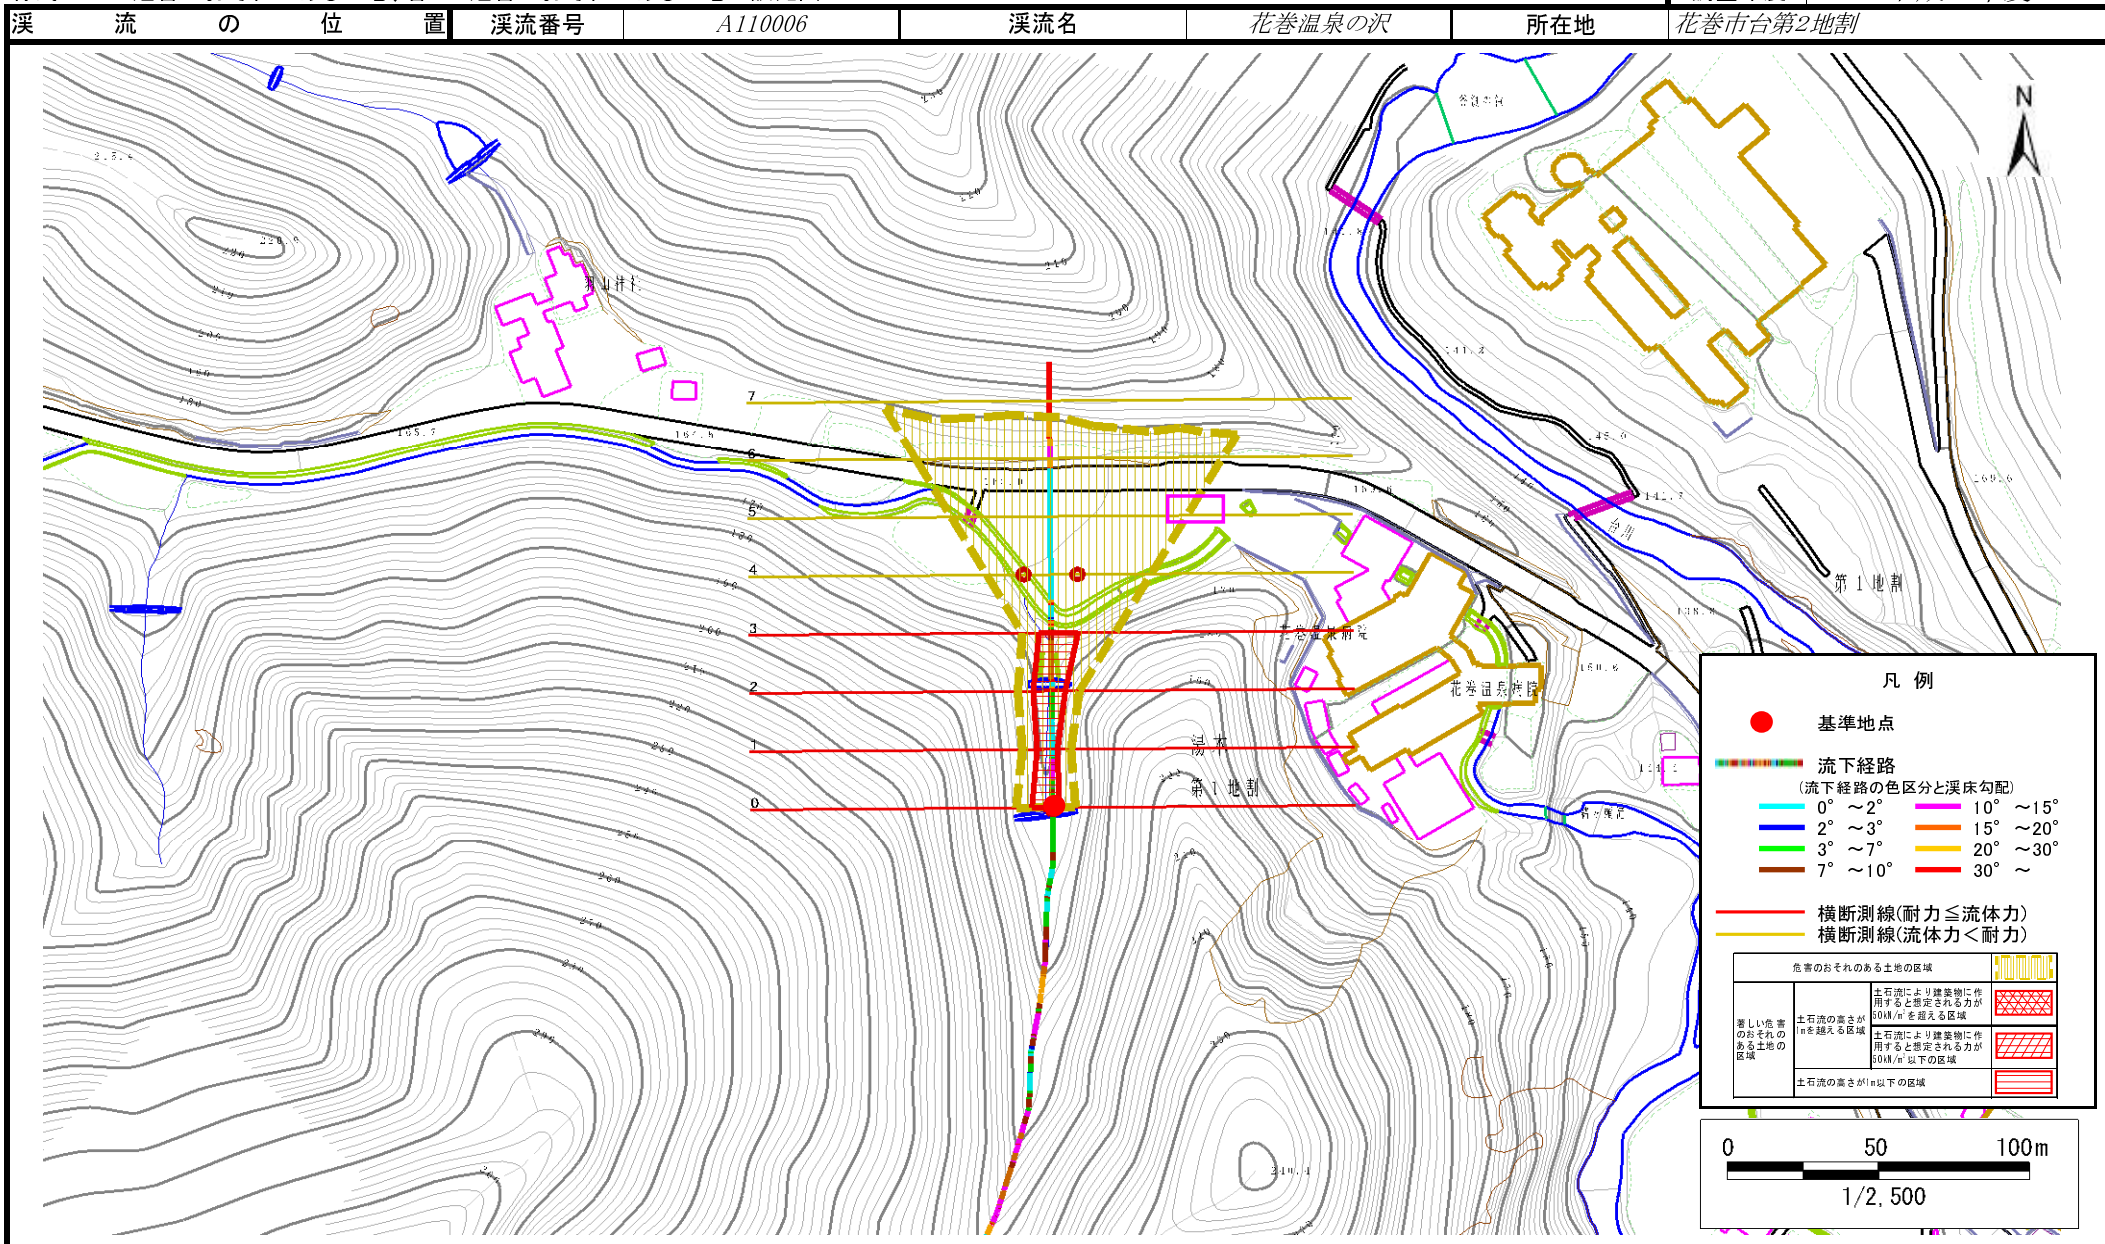

# 土石流区域調書

様式3-2 建築物に作用すると想定される衝撃に関する事項

調査年度 平成20年度

溪流の位置	溪流番号	A110006	溪流名	花巻温泉の沢	所在地	花巻市台第2地割
-------	------	---------	-----	--------	-----	----------

横断測線番号	土石流の高さh(m)	土石流の流体力Fd(kN/m <sup>2</sup> )	建築物の耐力P2(kN/m2)	横断測線番号	土石流の高さh(m)	土石流の流体力Fd(kN/m <sup>2</sup> )	建築物の耐力P2(kN/m2)
No.0	0.74	17.47	9.78				
No.1	0.87	21.64	8.50				
No.2	0.66	14.03	10.79				
No.3	0.57	12.62	12.17				
No.4	0.47	8.15	14.41				
No.5	0.47	6.57	14.60				
No.6	0.47	5.74	14.59				
No.7	0.62	1.71	11.35				