



土砂災害防止に関する基礎調査(急傾斜地の崩壊)

表紙 概況、位置図

自然現象の種類	急傾斜地の崩壊
箇所番号	173B2015-2
箇所名	岩ノ下-4(2)
所在地	一関市東山町松川字岩ノ下
調査機関	岩手県南広域振興局土木部千厩土木センター

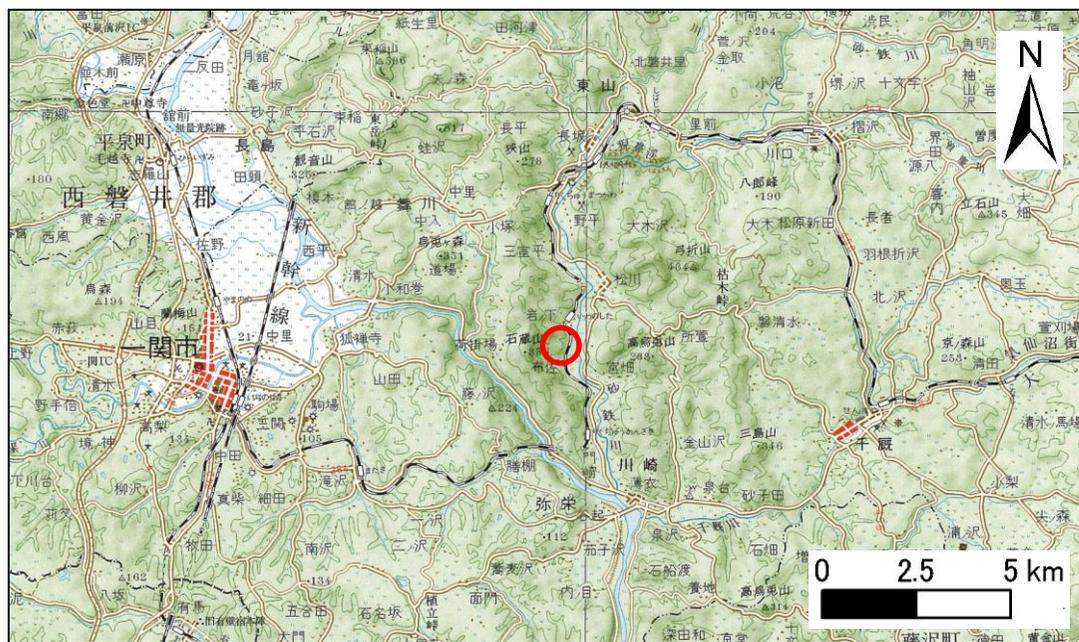

位置図(S=1:200,000)

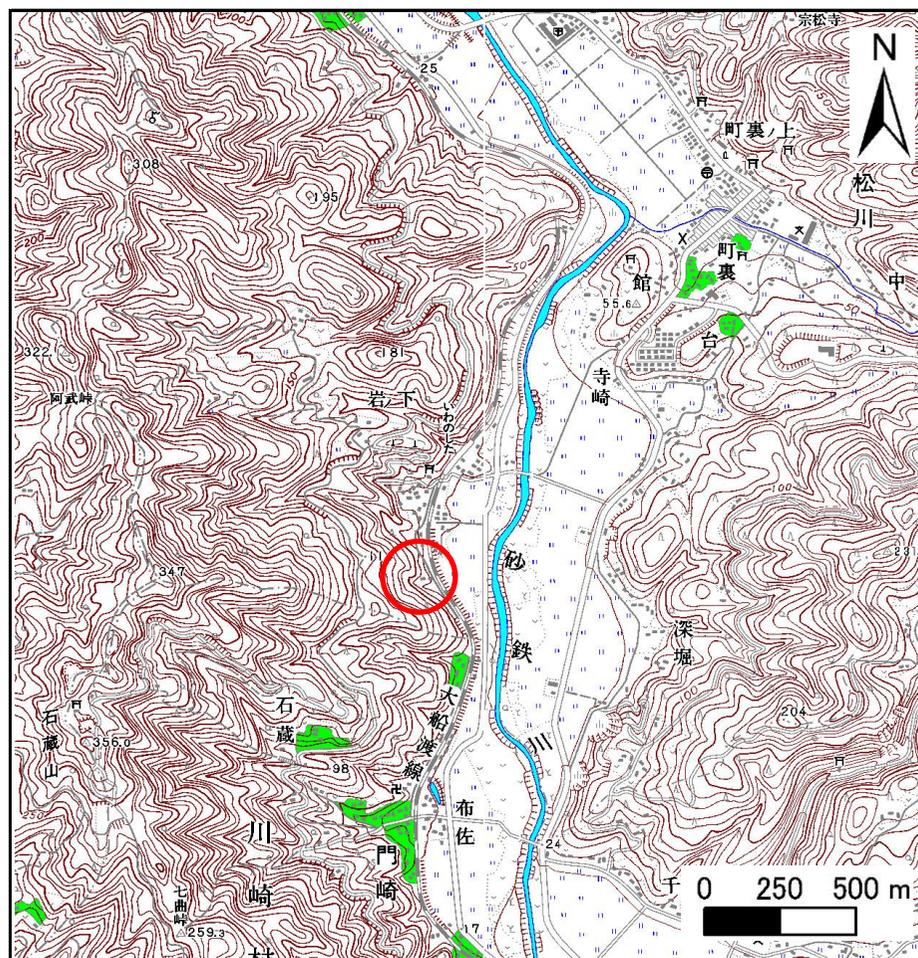

概況図(S=1:25,000)

急傾斜地の崩壊区域調書

様式3-1 危害のおそれのある土地、著しい危害のおそれのある土地の設定図

調査年度

平成22年度

急傾斜地の位置

箇所番号


173B2015-2

箇所名

岩ノ下-4(2)

所在地

一関市東山町松川字岩ノ下

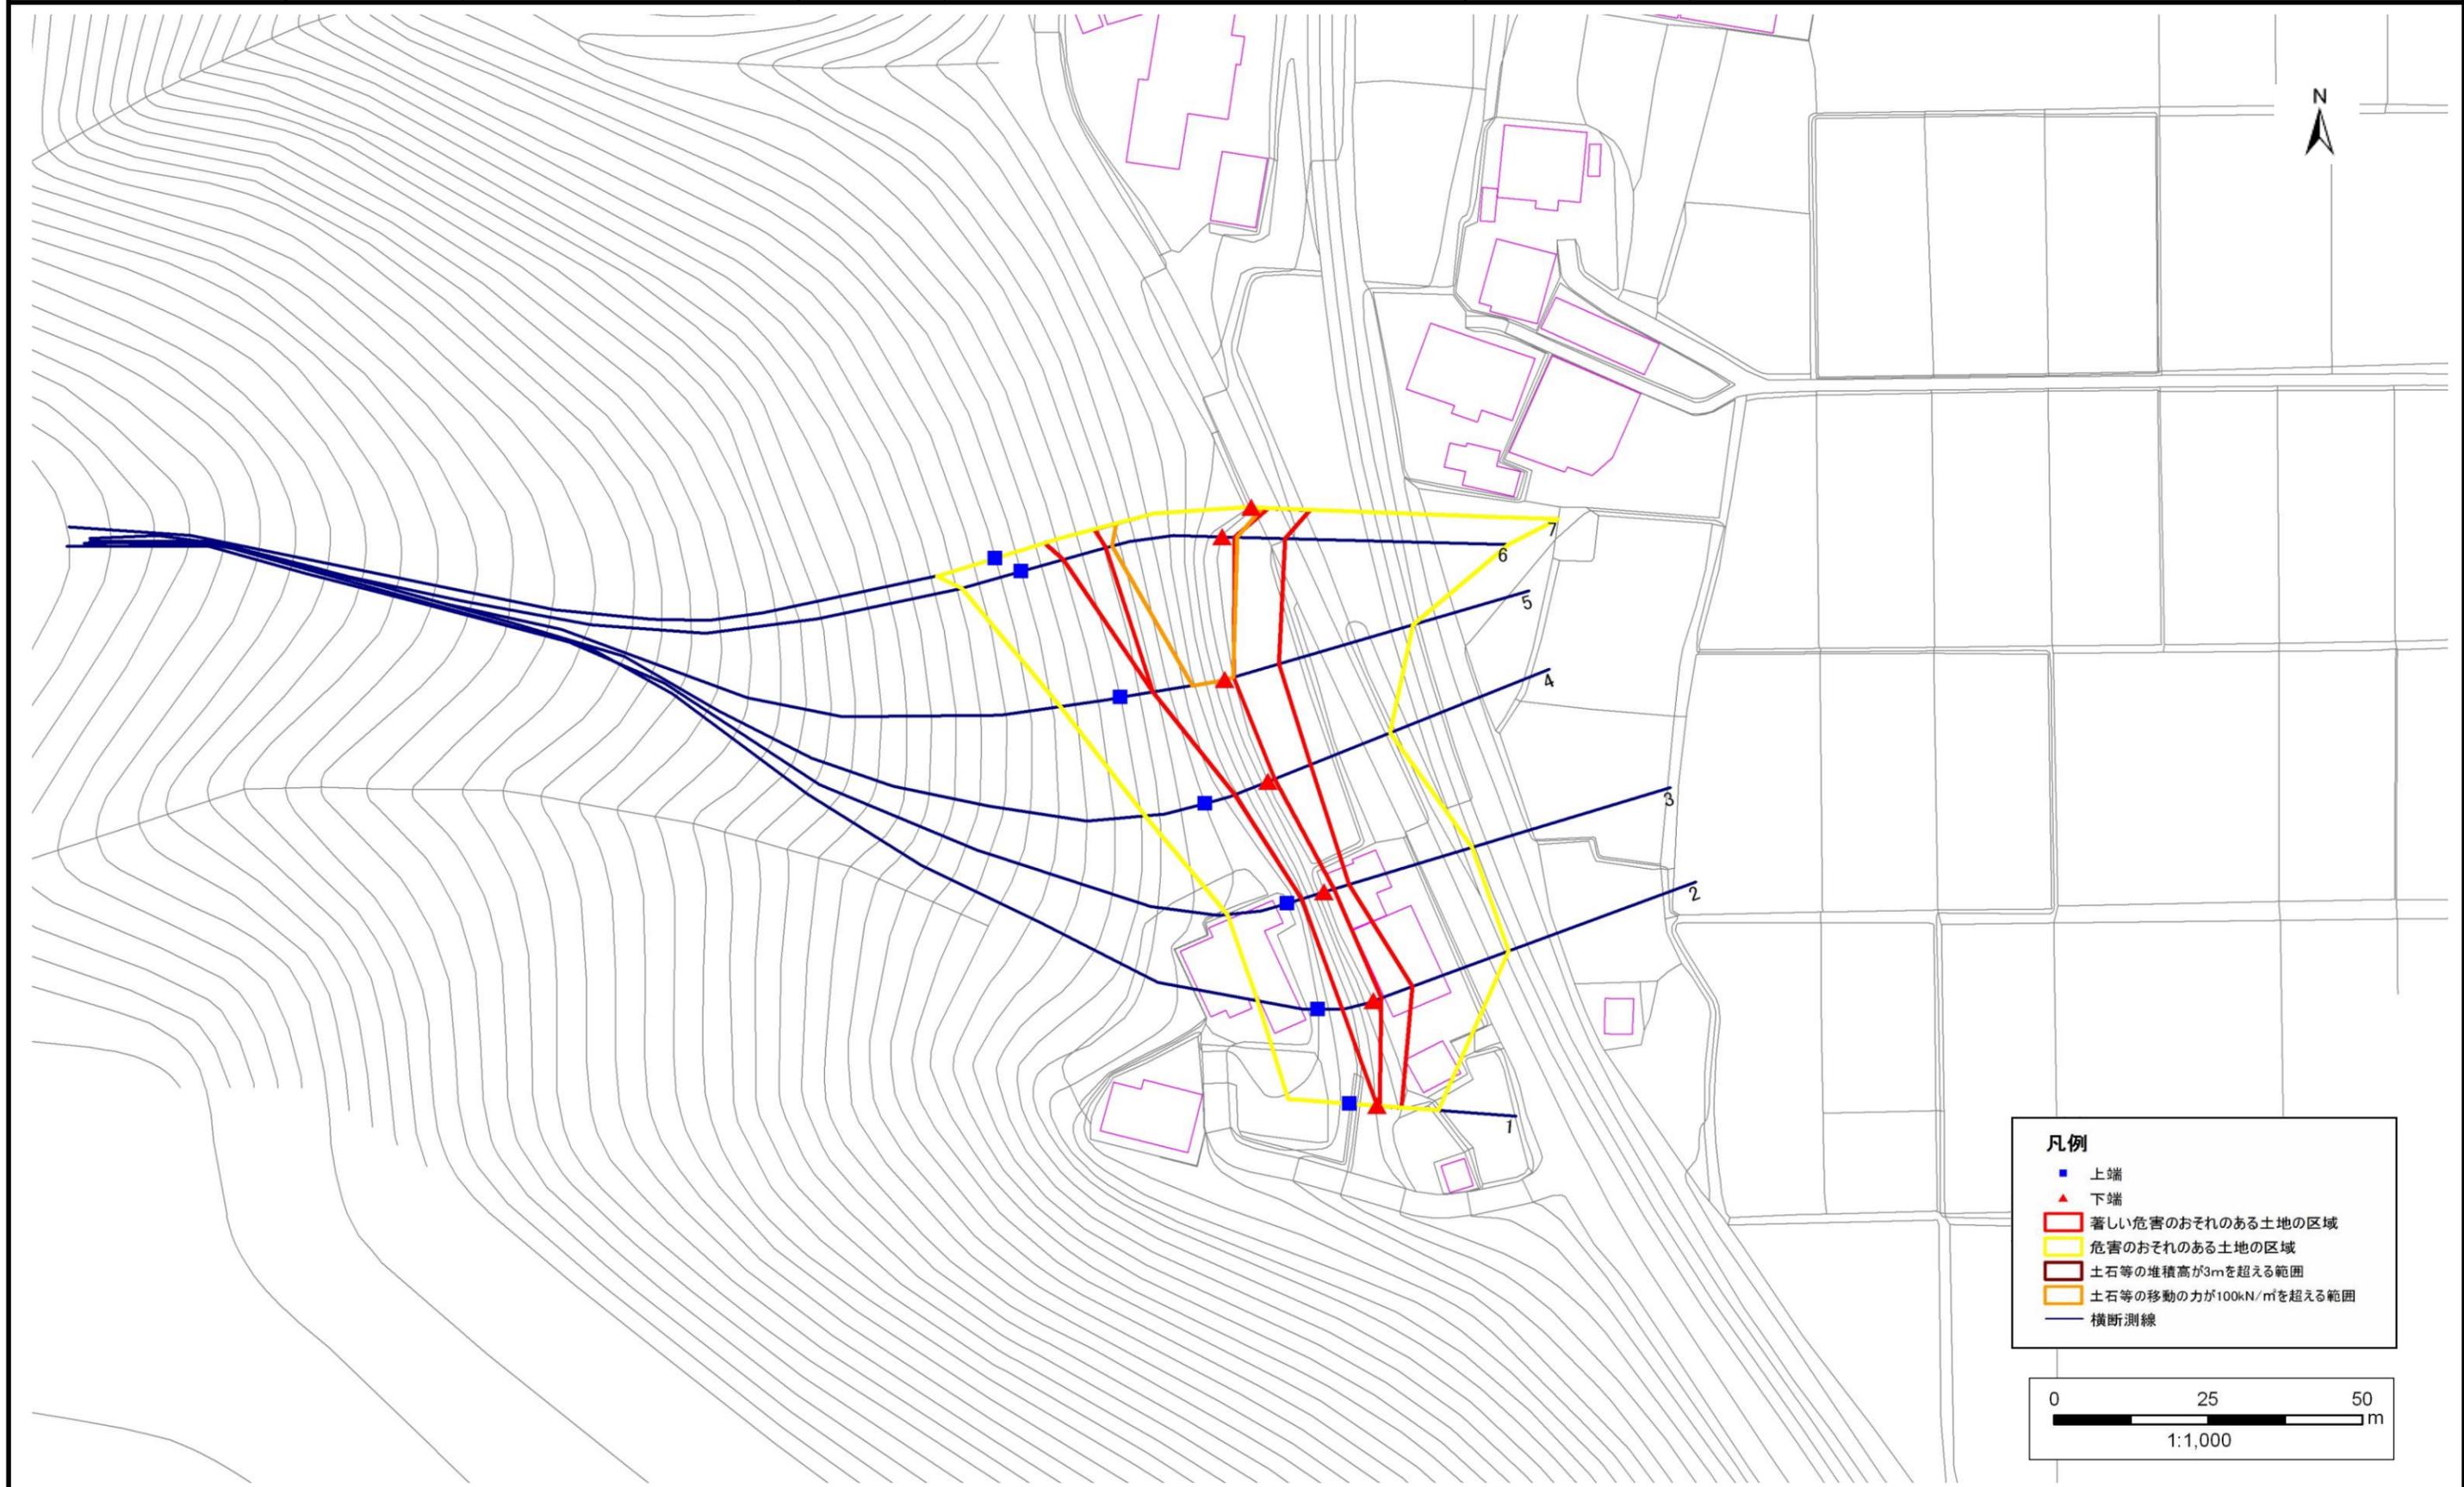

急傾斜地の崩壊区域調書

様式3-2 建築物に作用すると想定される衝撃に関する事項(1/1)

調査年度

平成22年度

急傾斜地の位置		箇所番号		173B2015-2		箇所名		岩ノ下-4(2)		所在地		一関市東山町松川字岩ノ下				
横断 測線 番号	急傾斜地の下端に隣接する土地								急傾斜地内							
	土石等の移動の高さと力の大きさ				土石等の堆積高さとの大きさ				土石等の移動の高さと力の大きさ				土石等の堆積高さとの大きさ			
	区分	高さ (m)	下端からの距離 (m)	力の大きさ (kN/m ²)	区分	下端からの水平 距離(m)	高さ (m)	力の大きさ (kN/m ²)	区分	高さ (m)	上端からの比高 (m)	力の大きさ (kN/m ²)	区分	上端からの比高 (m)	高さ (m)	力の大きさ (kN/m ²)
1	100kN/m ² を超える	-	- ~ -	-	3mを超える	- ~ -	-	-	100kN/m ² を超える	-	- ~ -	-	3mを超える	- ~ -	-	-
	それ以外	1.00	0.00 ~ 4.03	50.51	それ以外	0.00 ~ 4.03	2.07	10.45	それ以外	1.00	5.00 ~ 5.00	50.51	それ以外	5.00 ~ 5.00	2.07	10.45
2	100kN/m ² を超える	-	- ~ -	-	3mを超える	- ~ -	-	-	100kN/m ² を超える	-	- ~ -	-	3mを超える	- ~ -	-	-
	それ以外	1.00	0.00 ~ 6.81	86.12	それ以外	0.00 ~ 6.81	2.69	13.59	それ以外	1.00	5.00 ~ 11.76	86.12	それ以外	5.00 ~ 11.76	2.69	13.59
3	100kN/m ² を超える	-	- ~ -	-	3mを超える	0.00 ~ 0.21	3.24	16.39	100kN/m ² を超える	-	- ~ -	-	3mを超える	10.00 ~ 12.63	3.24	16.39
	それ以外	1.00	0.00 ~ 4.28	53.43	それ以外	0.21 ~ 4.28	3.00	15.16	それ以外	1.00	5.00 ~ 12.63	53.43	それ以外	5.00 ~ 10.00	3.00	15.16
4	100kN/m ² を超える	-	- ~ -	-	3mを超える	- ~ -	-	-	100kN/m ² を超える	-	- ~ -	-	3mを超える	- ~ -	-	-
	それ以外	1.00	0.00 ~ 7.51	96.02	それ以外	0.00 ~ 7.51	2.42	12.22	それ以外	1.00	5.00 ~ 10.75	96.02	それ以外	5.00 ~ 10.75	2.42	12.22
5	100kN/m ² を超える	1.00	0.00 ~ 1.47	122.44	3mを超える	- ~ -	-	-	100kN/m ² を超える	1.00	11.09 ~ 16.00	122.44	3mを超える	- ~ -	-	-
	それ以外	1.00	1.47 ~ 9.26	100.00	それ以外	0.00 ~ 9.26	2.57	12.97	それ以外	1.00	5.00 ~ 11.09	100.00	それ以外	5.00 ~ 16.00	2.57	12.97
6	100kN/m ² を超える	1.00	0.00 ~ 2.44	138.12	3mを超える	- ~ -	-	-	100kN/m ² を超える	1.00	10.75 ~ 23.32	138.12	3mを超える	- ~ -	-	-
	それ以外	1.00	2.44 ~ 10.22	100.00	それ以外	0.00 ~ 10.22	2.59	13.07	それ以外	1.00	5.00 ~ 10.75	100.00	それ以外	5.00 ~ 23.32	2.59	13.07
7	100kN/m ² を超える	1.00	0.00 ~ 1.94	129.95	3mを超える	- ~ -	-	-	100kN/m ² を超える	1.00	11.72 ~ 24.42	129.95	3mを超える	- ~ -	-	-
	それ以外	1.00	1.94 ~ 9.73	100.00	それ以外	0.00 ~ 9.73	2.46	12.41	それ以外	1.00	5.00 ~ 11.72	100.00	それ以外	5.00 ~ 24.42	2.46	12.41
	100kN/m ² を超える		~		3mを超える	~			100kN/m ² を超える		~		3mを超える	~		
	それ以外		~		それ以外	~			それ以外		~		それ以外	~		
	100kN/m ² を超える		~		3mを超える	~			100kN/m ² を超える		~		3mを超える	~		
	それ以外		~		それ以外	~			それ以外		~		それ以外	~		
	100kN/m ² を超える		~		3mを超える	~			100kN/m ² を超える		~		3mを超える	~		
	それ以外		~		それ以外	~			それ以外		~		それ以外	~		
	100kN/m ² を超える		~		3mを超える	~			100kN/m ² を超える		~		3mを超える	~		
	それ以外		~		それ以外	~			それ以外		~		それ以外	~		