



# 土砂災害防止に関する基礎調査（土石流）

表紙 位置, 位置図

自然現象の種類	土石流
溪流番号	A020011
水系名	馬淵川
河川名	馬淵川
溪流名	侍村の沢
所在地	二戸郡一戸町姉帯字侍村
調査機関	岩手県二戸地方振興局

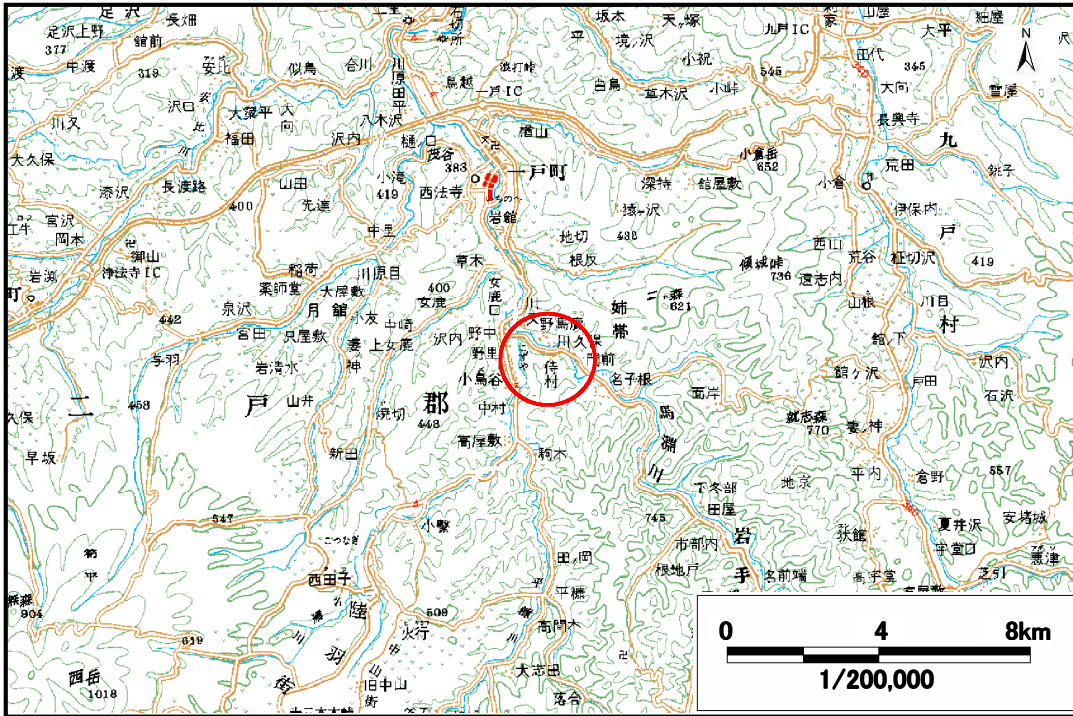

概況図 (S=1:200,000)

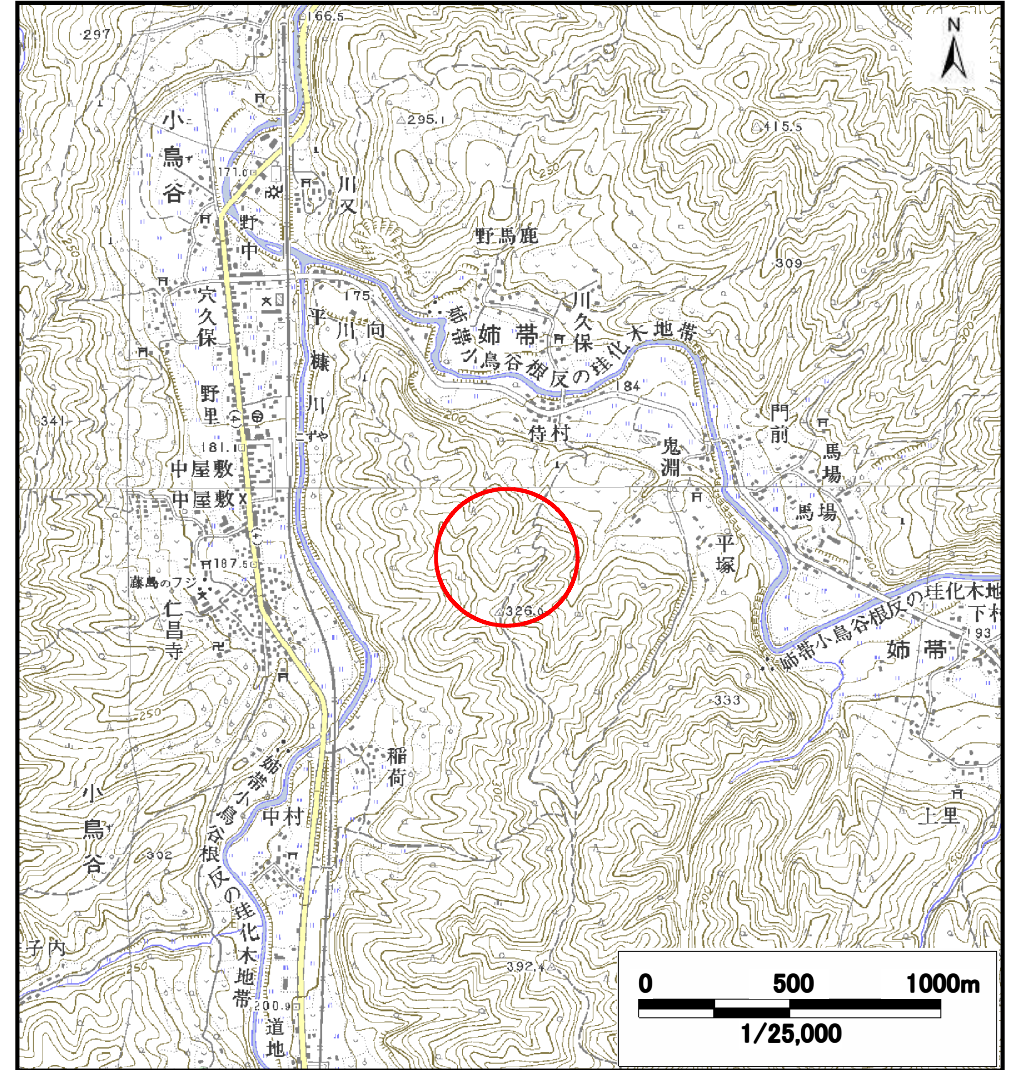


位置図 (S=1:25,000)

# 土石流区域調査

様式3-1 危害のおそれのある土地、著しい危害のおそれのある土地の設定図

調査年度 平成18年度

溪流の位置	溪流番号	A020011	溪流名	侍村の沢	所在地	二戸郡一戸町姉帯字侍村
-------	------	---------	-----	------	-----	-------------

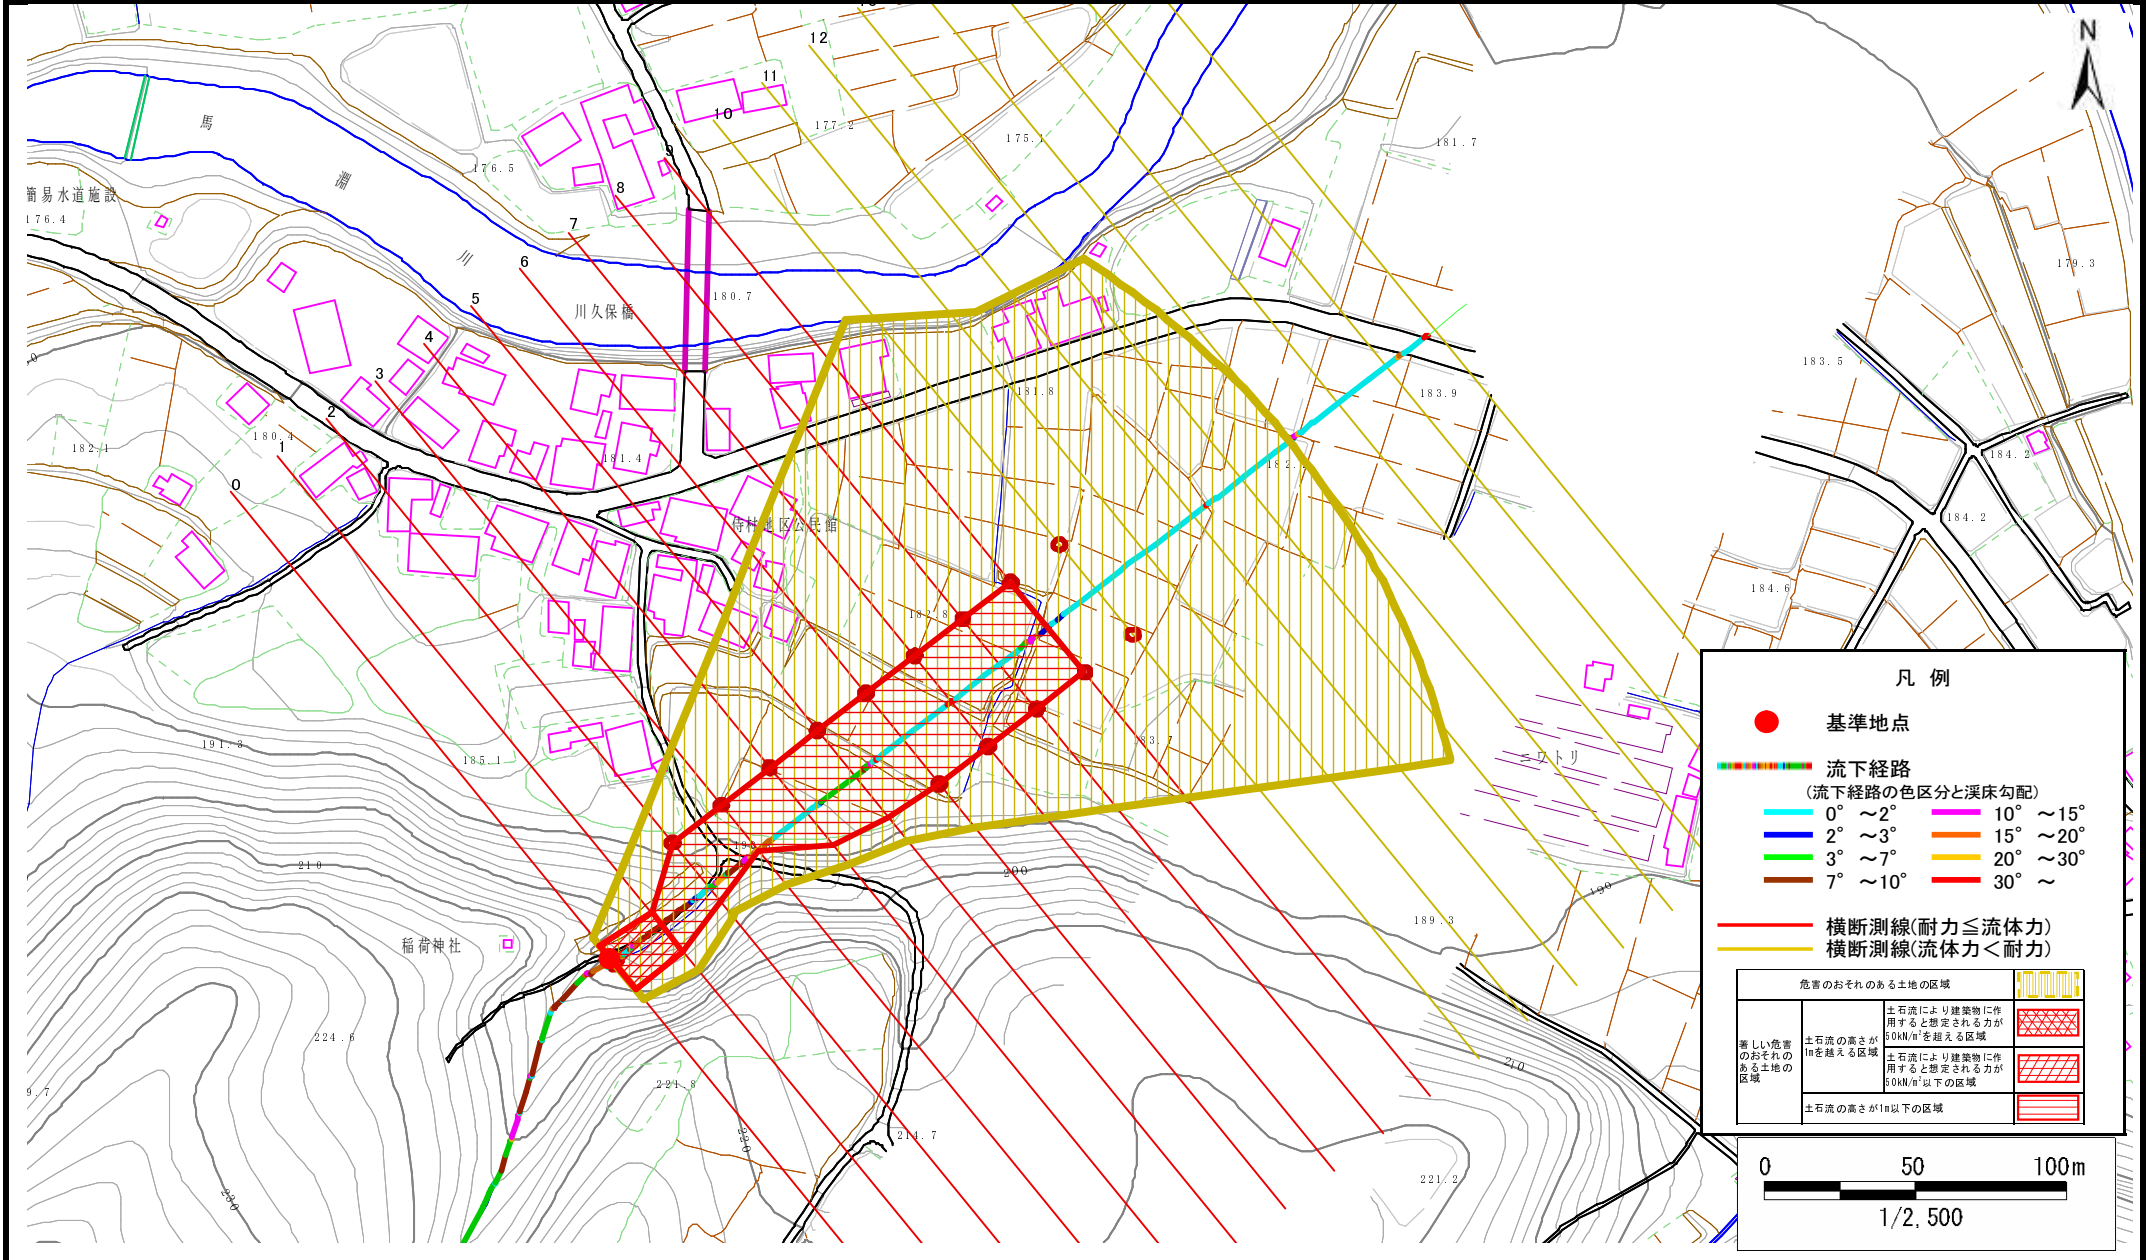

## 土 石 流 区 域 調 査

様式 3-2 建築物に作用すると想定される衝撃に関する事項

調査年度	平成18年度
------	--------

渓 流 の 位 置				溪流番号	A020011	溪流名	侍村の沢	所在地	二戸郡一戸町姉帯字侍村
横断測線番号	土石流の高さh(m)	土石流の流体力 F <sub>d</sub> (kN/m <sup>2</sup> )	建築物の耐力P2 (kN/m <sup>2</sup> )	横断測線番号	土石流の高さh(m)	土石流の流体力 F <sub>d</sub> (kN/m <sup>2</sup> )	建築物の耐力P2 (kN/m <sup>2</sup> )		
No. 0	1.21	27.68	6.63						
No. 1	1.31	30.68	6.29						
No. 2	0.78	14.12	9.39						
No. 3	0.78	14.01	9.40						
No. 4	0.78	14.09	9.42						
No. 5	0.78	13.88	9.40						
No. 6	0.78	13.66	9.41						
No. 7	0.78	12.02	9.43						
No. 8	0.78	10.97	9.42						
No. 9	0.79	9.36	9.33						
No. 10	0.82	7.29	9.05						
No. 11	0.85	5.91	8.71						
No. 12	0.89	5.14	8.44						
No. 13	0.92	4.55	8.18						
No. 14	1.00	3.64	7.70						
No. 15	1.11	2.74	7.06						
No. 16	1.30	1.91	6.31						
No. 17	1.45	1.51	5.85						