



土砂災害防止に関する基礎調査（土石流）

表紙 位置, 位置図

自然現象の種類	土石流
溪流番号	A029009
水系名	馬淵川
河川名	平糖川
溪流名	道地の沢
所在地	二戸郡一戸町姉帯字道地
調査機関	岩手県二戸地方振興局

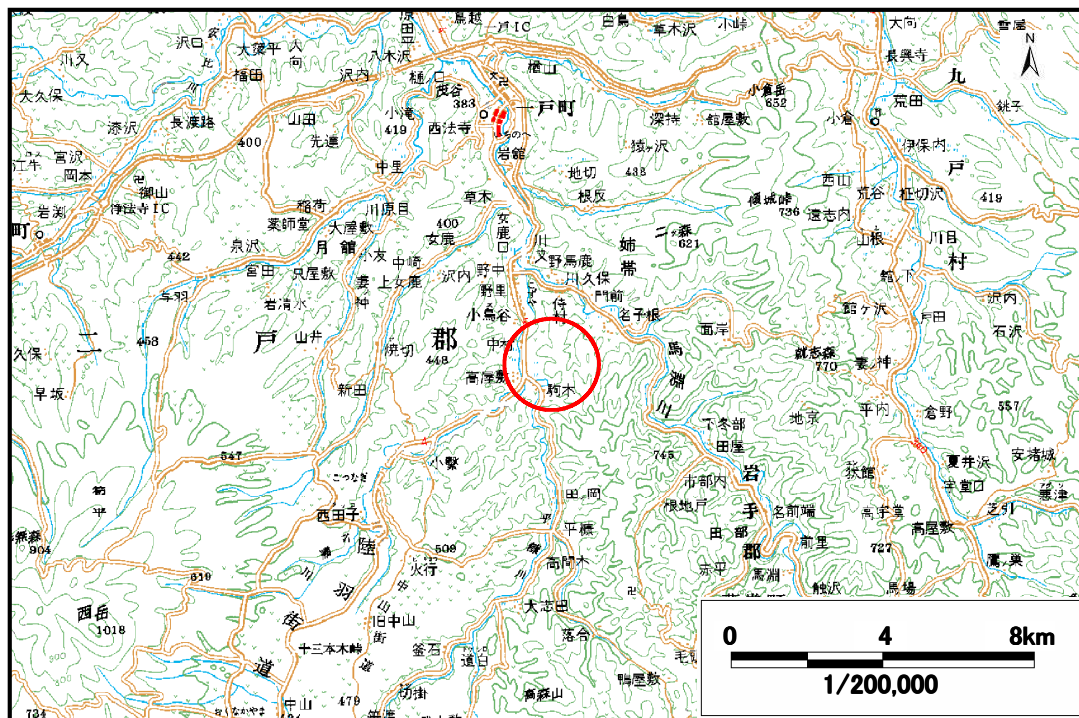

概況図 (S=1:200,000)

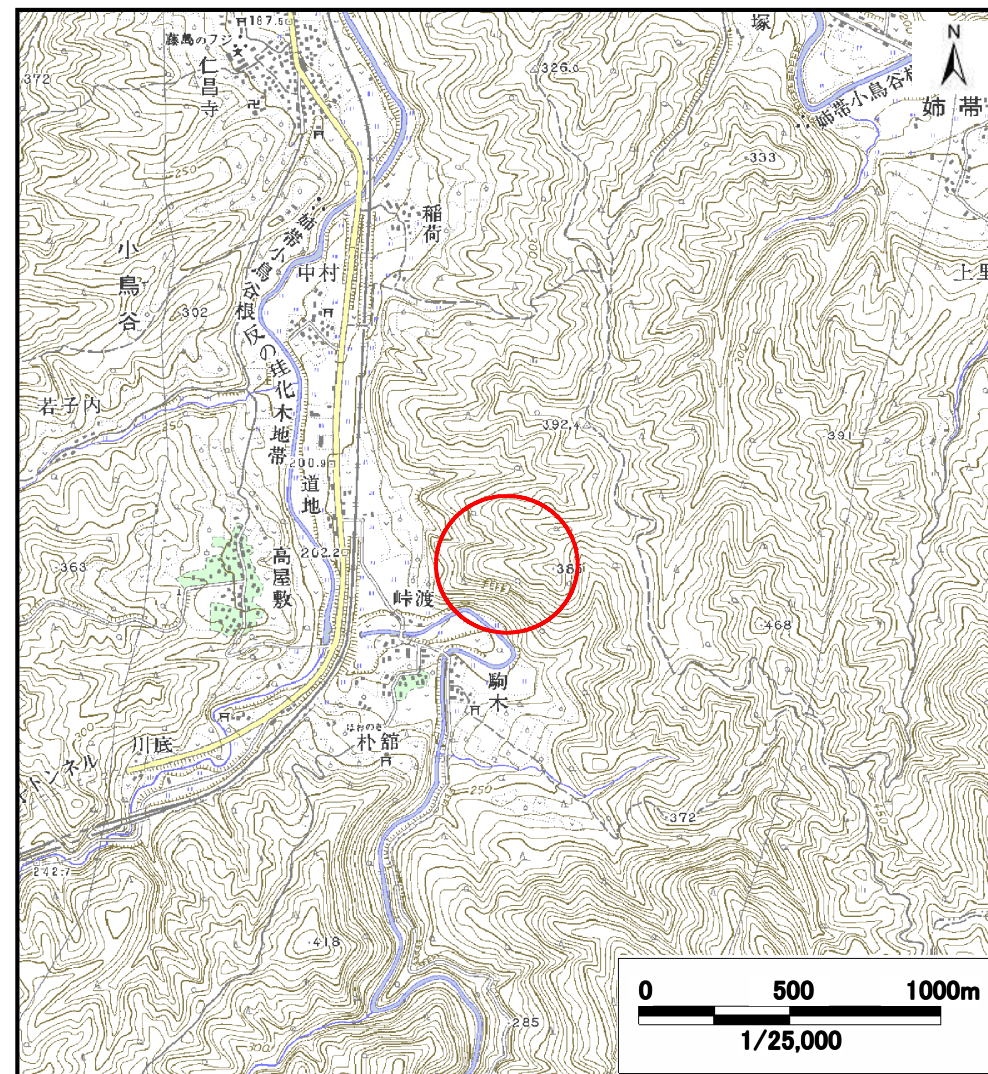


位置図 (S=1:25,000)

土石流区域調査

様式3-1 危害のおそれのある土地、著しい危害のおそれのある土地の設定図

調査年度 平成18年度

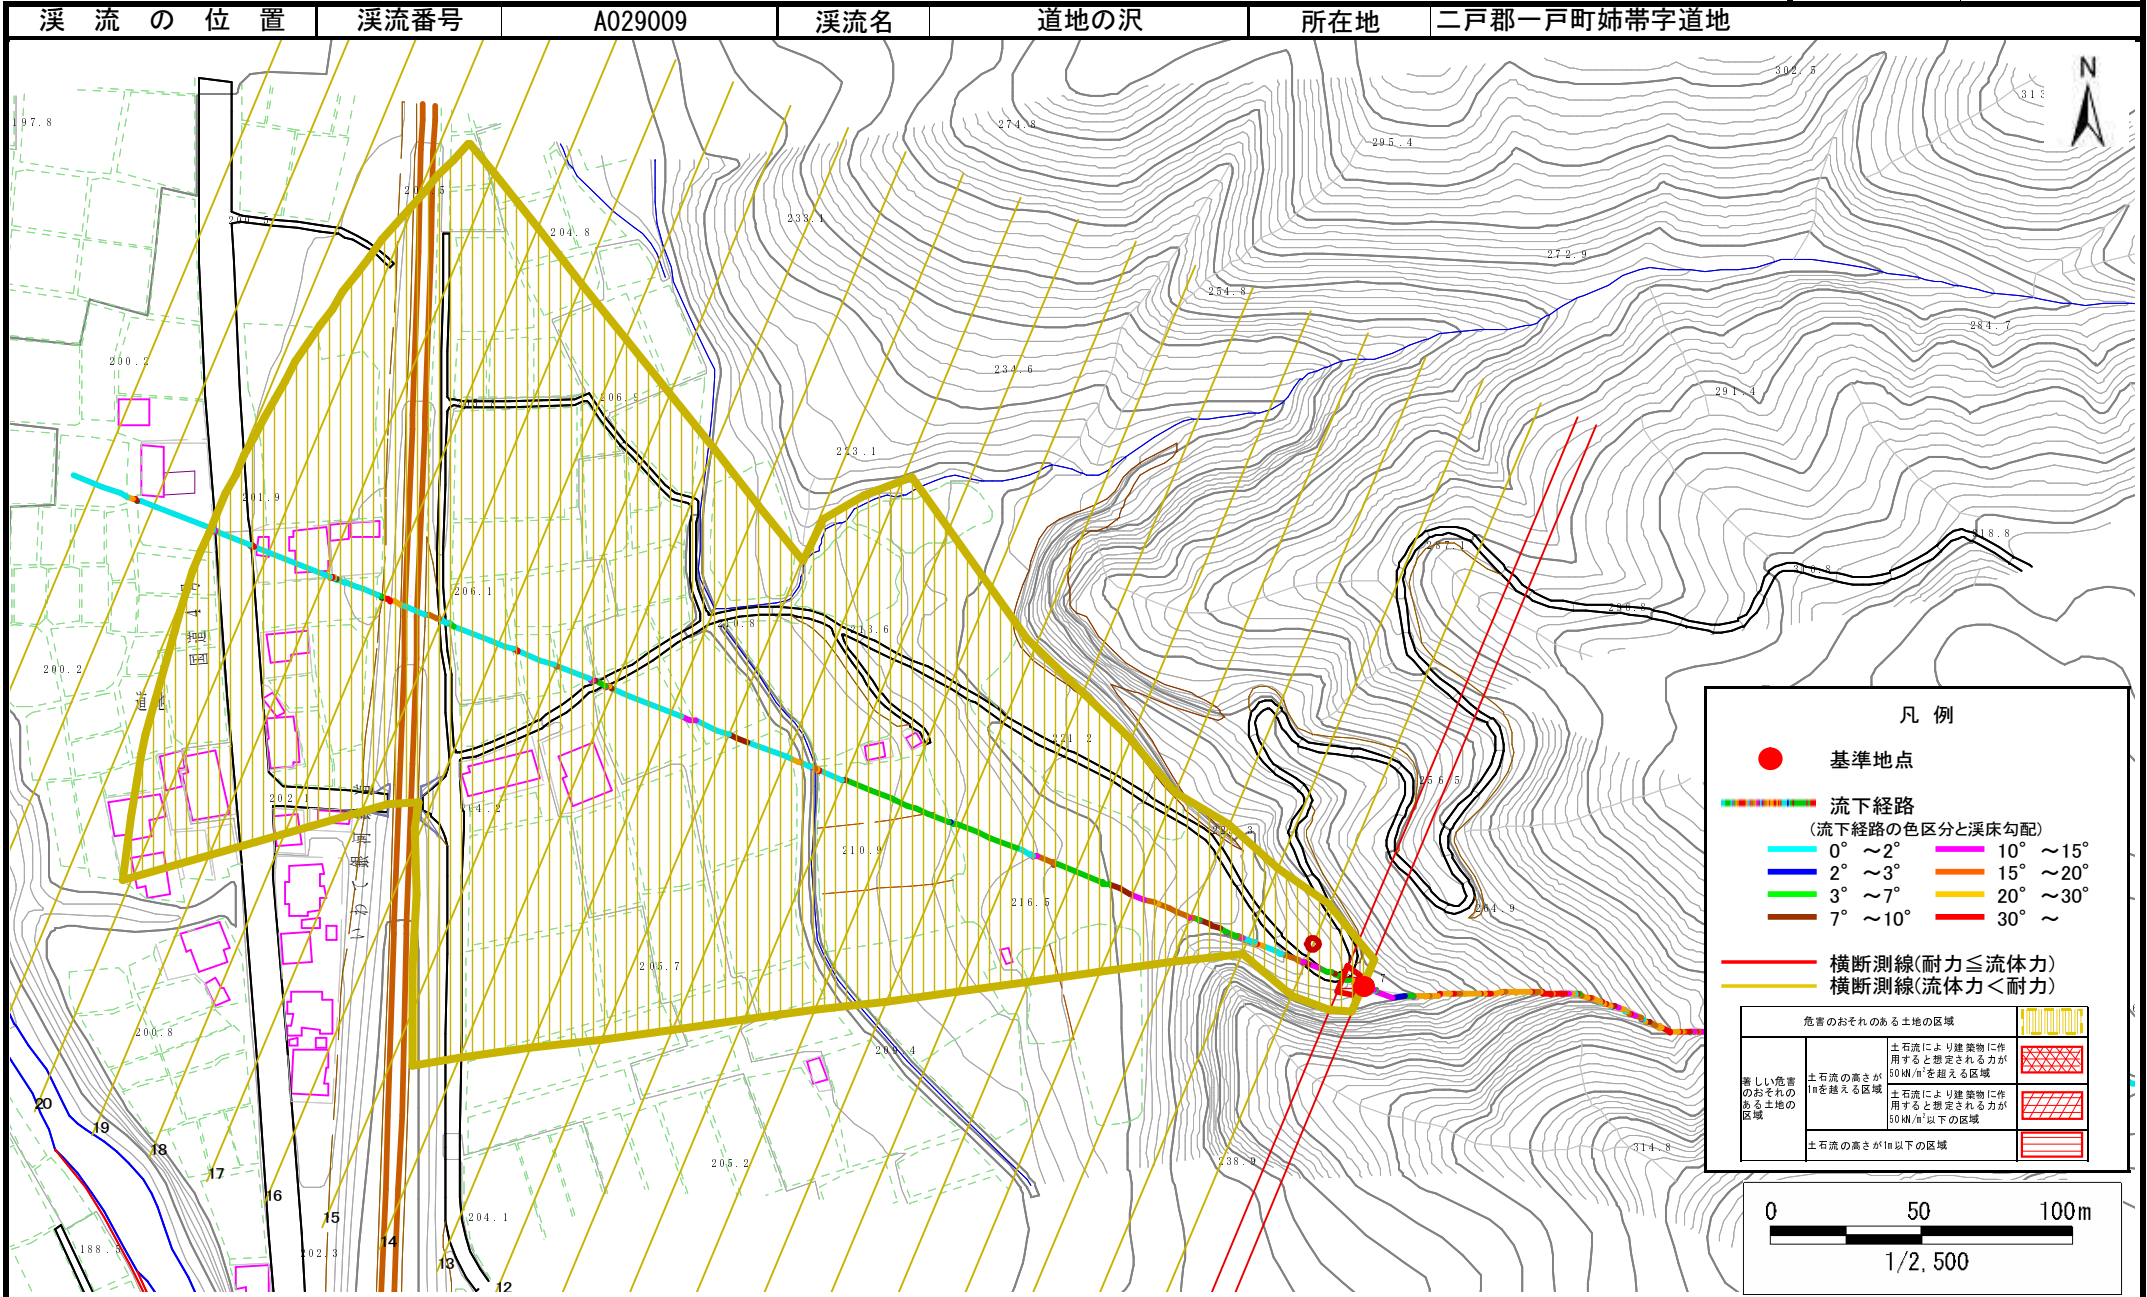

土石流区域調査

様式3-2 建築物に作用すると想定される衝撃に関する事項

調査年度 平成18年度

溪流の位置
溪流番号
A029009
溪流名
道地の沢
所在地
二戸郡一戸町姉帯字道地

横断測線番号	土石流の高さh(m)	土石流の流体力F _d (kN/m ²)	建築物の耐力P2 (kN/m ²)	横断測線番号	土石流の高さh(m)	土石流の流体力F _d (kN/m ²)	建築物の耐力P2 (kN/m ²)
No. 0	0.51	25.96	13.59				
No. 1	0.40	18.95	16.97				
No. 2	0.32	13.65	21.17				
No. 3	0.32	13.56	21.11				
No. 4	0.32	13.47	21.05				
No. 5	0.32	13.52	21.08				
No. 6	0.33	12.70	20.47				
No. 7	0.33	12.15	20.05				
No. 8	0.19	4.42	34.69				
No. 9	0.15	2.51	43.27				
No. 10	0.14	1.64	47.63				
No. 11	0.13	1.45	48.33				
No. 12	0.13	1.20	48.85				
No. 13	0.13	1.02	48.75				
No. 14	0.13	0.89	48.30				
No. 15	0.14	0.66	46.18				
No. 16	0.14	0.62	45.54				
No. 17	0.15	0.51	43.42				
No. 18	0.15	0.50	43.31				
No. 19	0.27	1.00	24.68				
No. 20	0.31	1.00	21.56				
No. 21	0.32	0.94	21.13				
No. 22	0.30	1.01	21.90				
No. 23	0.30	1.03	22.08				