



# 土砂災害防止に関する基礎調査(急傾斜地の崩壊)

表紙 概況、位置図

自然現象の種類	急傾斜地の崩壊
箇所番号	020A0710
箇所名	双畑
所在地	二戸郡一戸町櫛山字間木野
調査機関	岩手県二戸地方振興局

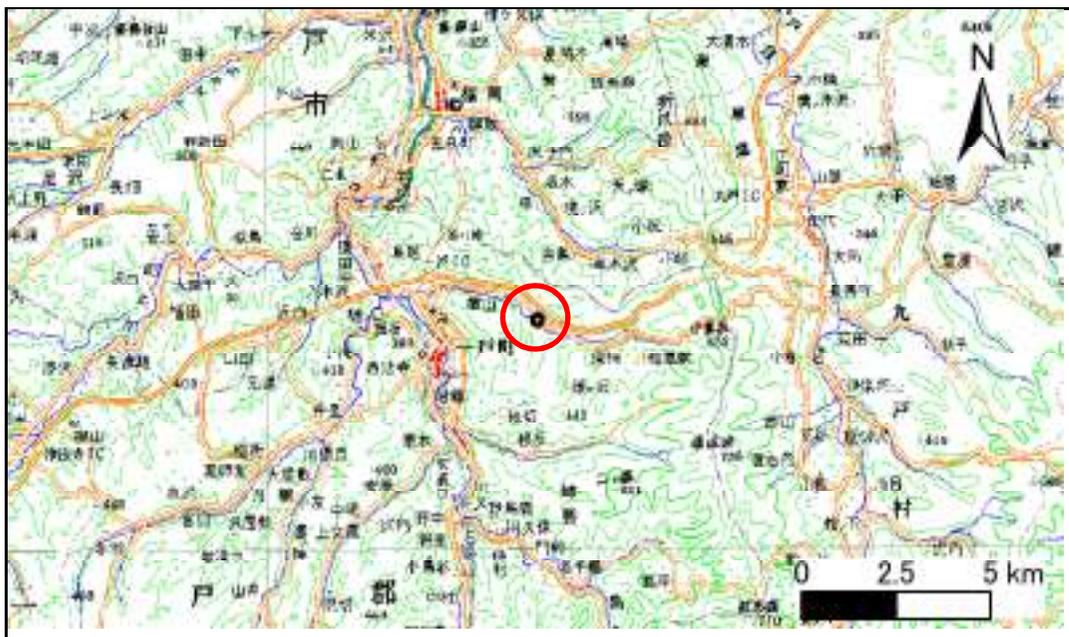

概況図 (S=1:200,000)

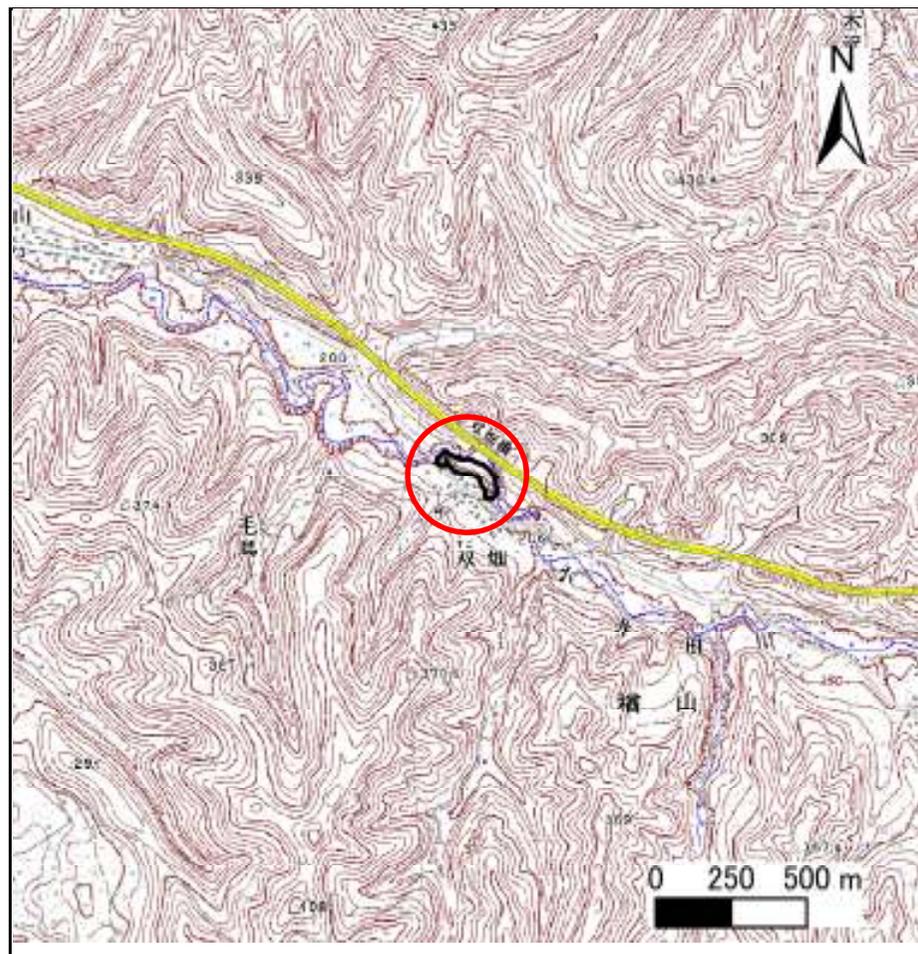

位置図 (S=1:25,000)

岩手県

# 急傾斜地の崩壊区域調書

様式3-1 危害のおそれのある土地、著しい危害のおそれのある土地の設定図（全体図）

調査年度

平成17年度

急傾斜地の位置

箇所番号


020A0710

箇所名


双畑

所在地

二戸郡一戸町檜山字間木野

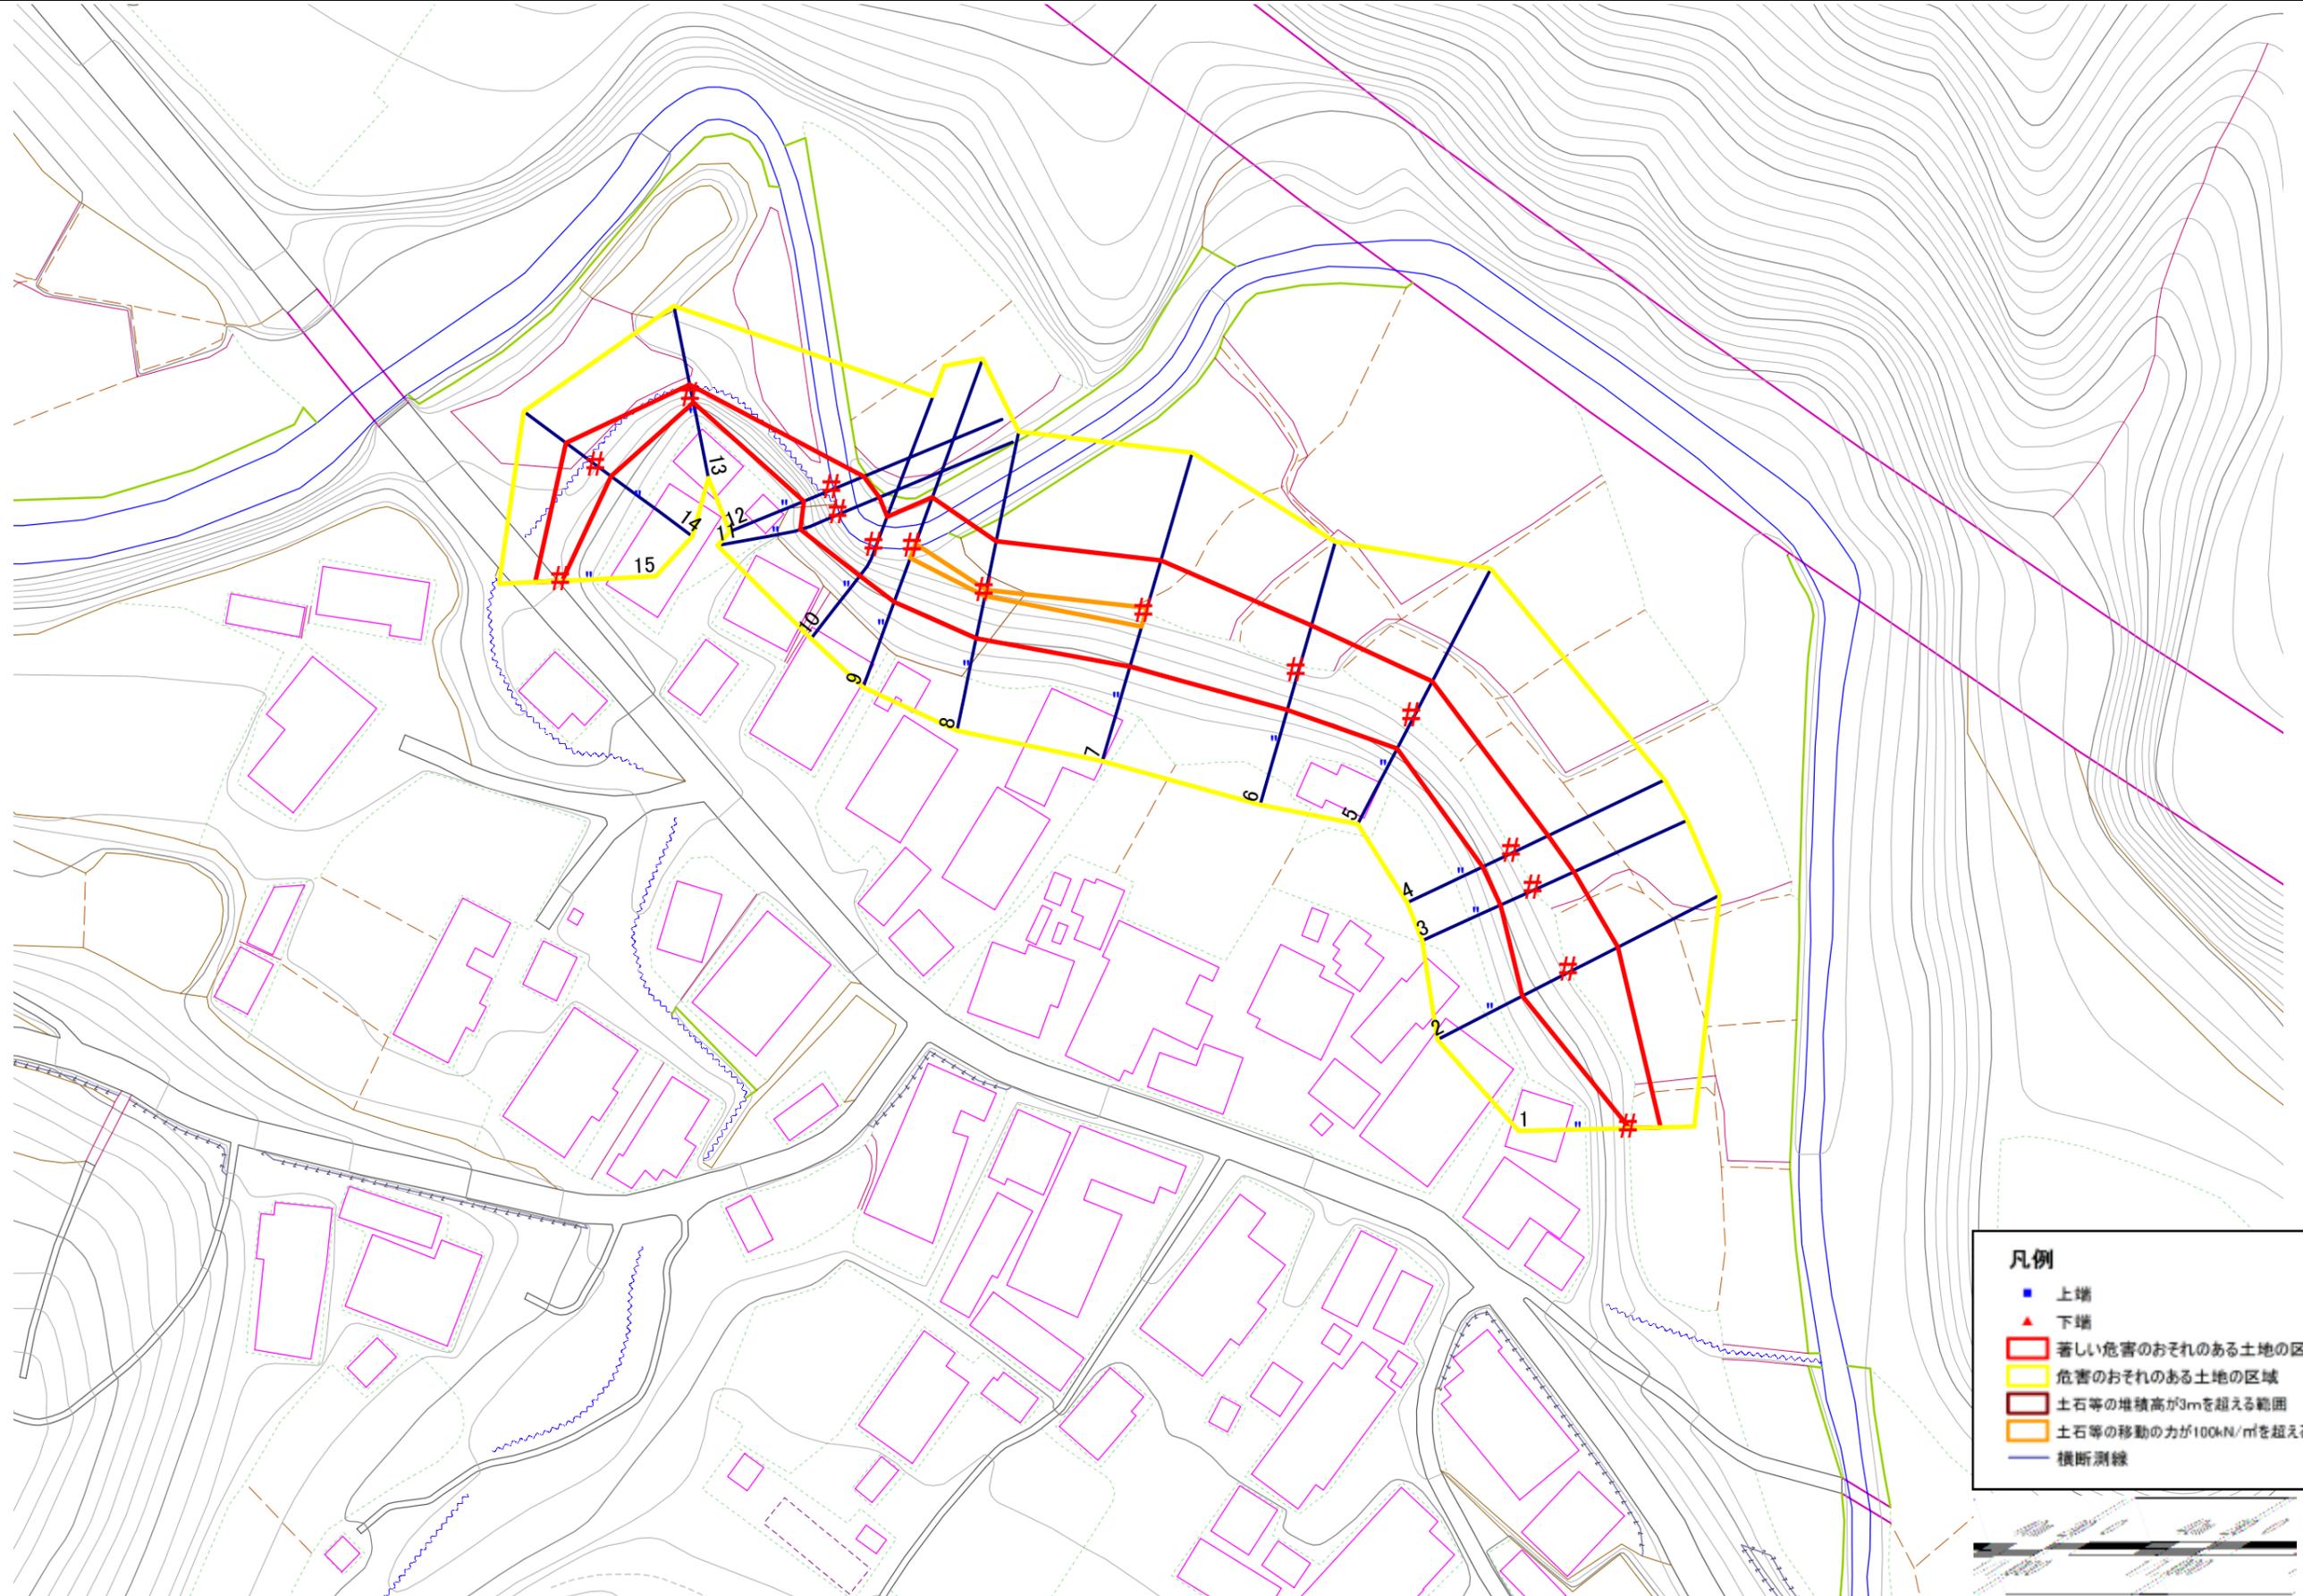

- 凡例**
- 上端
  - ▲ 下端
  - 著しい危害のおそれのある土地の区域
  - 危害のおそれのある土地の区域
  - 土石等の堆積高が3mを超える範囲
  - 土石等の移動の力が100kN/m<sup>2</sup>を超える範囲
  - 横断測線

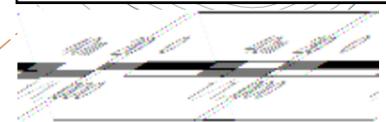

# 急傾斜地の崩壊区域調査

様式3-2 建築物に作用すると想定される衝撃に関する事項 (1/1)

調査年度	平成17年度
------	--------

急傾斜地の位置		020A0710		箇所名		双畑		所在地		二戸郡一戸町檜山字間木野						
横断 測線 番号	急傾斜地の下端に隣接する土地								急傾斜地内							
	土石等の移動の高さと力の大きさ				土石等の堆積高さと力の大きさ				土石等の移動の高さと力の大きさ				土石等の堆積高さと力の大きさ			
	区 分	高さ (m)	下端からの距離 (m)	力の大きさ (kN/m <sup>2</sup> )	区 分	下端からの水平 距離(m)	高さ (m)	力の大きさ (kN/m <sup>2</sup> )	区 分	高さ (m)	上端からの比高 (m)	力の大きさ (kN/m <sup>2</sup> )	区 分	上端からの比高 (m)	高さ (m)	力の大きさ (kN/m <sup>2</sup> )
1	100kN/m <sup>2</sup> を超える	-	- ~ -	-	3mを超える	- ~ -	-	-	100kN/m <sup>2</sup> を超える	-	- ~ -	-	3mを超える	- ~ -	-	-
	それ以外	1.00	0.00 ~ 4.79	59.70	それ以外	0.00 ~ 0.00	1.66	8.87	それ以外	1.00	5.00 ~ 5.08	59.70	それ以外	5.00 ~ 5.08	1.66	8.87
2	100kN/m <sup>2</sup> を超える	1.00	0.00 ~ 0.55	108.15	3mを超える	- ~ -	-	-	100kN/m <sup>2</sup> を超える	1.00	11.01 ~ 12.57	108.15	3mを超える	- ~ -	-	-
	それ以外	1.00	0.55 ~ 8.33	100.00	それ以外	0.00 ~ 8.33	2.35	12.58	それ以外	1.00	5.00 ~ 11.01	100.00	それ以外	5.00 ~ 12.57	2.35	12.58
3	100kN/m <sup>2</sup> を超える	-	- ~ -	-	3mを超える	- ~ -	-	-	100kN/m <sup>2</sup> を超える	-	- ~ -	-	3mを超える	- ~ -	-	-
	それ以外	1.00	0.00 ~ 7.73	99.17	それ以外	0.00 ~ 7.73	2.59	13.88	それ以外	1.00	5.00 ~ 13.25	99.17	それ以外	5.00 ~ 13.25	2.59	13.88
4	100kN/m <sup>2</sup> を超える	-	- ~ -	-	3mを超える	- ~ -	-	-	100kN/m <sup>2</sup> を超える	-	- ~ -	-	3mを超える	- ~ -	-	-
	それ以外	1.00	0.00 ~ 7.26	92.43	それ以外	0.00 ~ 7.26	2.70	14.44	それ以外	1.00	5.00 ~ 13.31	92.43	それ以外	5.00 ~ 13.31	2.70	14.44
5	100kN/m <sup>2</sup> を超える	-	- ~ -	-	3mを超える	- ~ -	-	-	100kN/m <sup>2</sup> を超える	-	- ~ -	-	3mを超える	- ~ -	-	-
	それ以外	1.00	0.00 ~ 7.21	91.80	それ以外	0.00 ~ 7.21	2.70	14.44	それ以外	1.00	5.00 ~ 13.18	91.80	それ以外	5.00 ~ 13.18	2.70	14.44
6	100kN/m <sup>2</sup> を超える	1.00	0.00 ~ 0.33	104.86	3mを超える	- ~ -	-	-	100kN/m <sup>2</sup> を超える	1.00	10.53 ~ 11.42	104.86	3mを超える	- ~ -	-	-
	それ以外	1.00	0.33 ~ 8.11	100.00	それ以外	0.00 ~ 8.11	2.20	11.77	それ以外	1.00	5.00 ~ 10.53	100.00	それ以外	5.00 ~ 11.42	2.20	11.77
7	100kN/m <sup>2</sup> を超える	1.00	0.00 ~ 0.72	110.75	3mを超える	- ~ -	-	-	100kN/m <sup>2</sup> を超える	1.00	10.97 ~ 13.06	110.75	3mを超える	- ~ -	-	-
	それ以外	1.00	0.72 ~ 8.51	100.00	それ以外	0.00 ~ 8.51	2.34	12.53	それ以外	1.00	5.00 ~ 10.97	100.00	それ以外	5.00 ~ 13.06	2.34	12.53
8	100kN/m <sup>2</sup> を超える	1.00	0.00 ~ 0.26	103.89	3mを超える	- ~ -	-	-	100kN/m <sup>2</sup> を超える	1.00	12.04 ~ 12.84	103.89	3mを超える	- ~ -	-	-
	それ以外	1.00	0.26 ~ 8.05	100.00	それ以外	0.00 ~ 8.05	2.48	13.27	それ以外	1.00	5.00 ~ 12.04	100.00	それ以外	5.00 ~ 12.84	2.48	13.27
9	100kN/m <sup>2</sup> を超える	-	- ~ -	-	3mを超える	- ~ -	-	-	100kN/m <sup>2</sup> を超える	-	- ~ -	-	3mを超える	- ~ -	-	-
	それ以外	1.00	0.00 ~ 7.70	98.75	それ以外	0.00 ~ 7.70	2.56	13.68	それ以外	1.00	5.00 ~ 12.65	98.75	それ以外	5.00 ~ 12.65	2.56	13.68
10	100kN/m <sup>2</sup> を超える	-	- ~ -	-	3mを超える	0.00 ~ 0.16	3.19	17.06	100kN/m <sup>2</sup> を超える	-	- ~ -	-	3mを超える	10.00 ~ 12.31	3.19	17.06
	それ以外	1.00	0.00 ~ 4.46	55.67	それ以外	0.16 ~ 4.46	3.00	16.05	それ以外	1.00	5.00 ~ 12.31	55.67	それ以外	5.00 ~ 10.00	3.00	16.05
11	100kN/m <sup>2</sup> を超える	-	- ~ -	-	3mを超える	- ~ -	-	-	100kN/m <sup>2</sup> を超える	-	- ~ -	-	3mを超える	- ~ -	-	-
	それ以外	1.00	0.00 ~ 6.51	81.97	それ以外	0.00 ~ 6.51	2.75	14.71	それ以外	1.00	5.00 ~ 11.72	81.97	それ以外	5.00 ~ 11.72	2.75	14.71
12	100kN/m <sup>2</sup> を超える	-	- ~ -	-	3mを超える	0.00 ~ 0.24	3.29	17.61	100kN/m <sup>2</sup> を超える	-	- ~ -	-	3mを超える	10.00 ~ 11.17	3.29	17.61
	それ以外	1.00	0.00 ~ 3.71	46.71	それ以外	0.24 ~ 3.71	3.00	16.05	それ以外	1.00	5.00 ~ 11.17	46.71	それ以外	5.00 ~ 10.00	3.00	16.05
13	100kN/m <sup>2</sup> を超える	-	- ~ -	-	3mを超える	- ~ -	-	-	100kN/m <sup>2</sup> を超える	-	- ~ -	-	3mを超える	- ~ -	-	-
	それ以外	1.00	0.00 ~ 2.48	32.91	それ以外	0.00 ~ 2.48	2.66	14.25	それ以外	1.00	5.00 ~ 6.97	32.91	それ以外	5.00 ~ 6.97	2.66	14.25
14	100kN/m <sup>2</sup> を超える	-	- ~ -	-	3mを超える	- ~ -	-	-	100kN/m <sup>2</sup> を超える	-	- ~ -	-	3mを超える	- ~ -	-	-
	それ以外	1.00	0.00 ~ 6.18	77.57	それ以外	0.00 ~ 6.18	1.83	9.80	それ以外	1.00	5.00 ~ 7.26	77.57	それ以外	5.00 ~ 7.26	1.83	9.80
15	100kN/m <sup>2</sup> を超える	-	- ~ -	-	3mを超える	- ~ -	-	-	100kN/m <sup>2</sup> を超える	-	- ~ -	-	3mを超える	- ~ -	-	-
	それ以外	1.00	0.00 ~ 4.27	53.32	それ以外	0.00 ~ 4.27	2.00	10.72	それ以外	1.00	5.00 ~ 5.02	53.32	それ以外	5.00 ~ 5.02	2.00	10.72