



土砂災害防止に関する基礎調査(急傾斜地の崩壊)

表紙 概況、位置図

自然現象の種類	急傾斜地の崩壊
箇所番号	020A1020
箇所名	馬場平
所在地	二戸郡一戸町岩館字馬場平
調査機関	岩手県二戸地方振興局

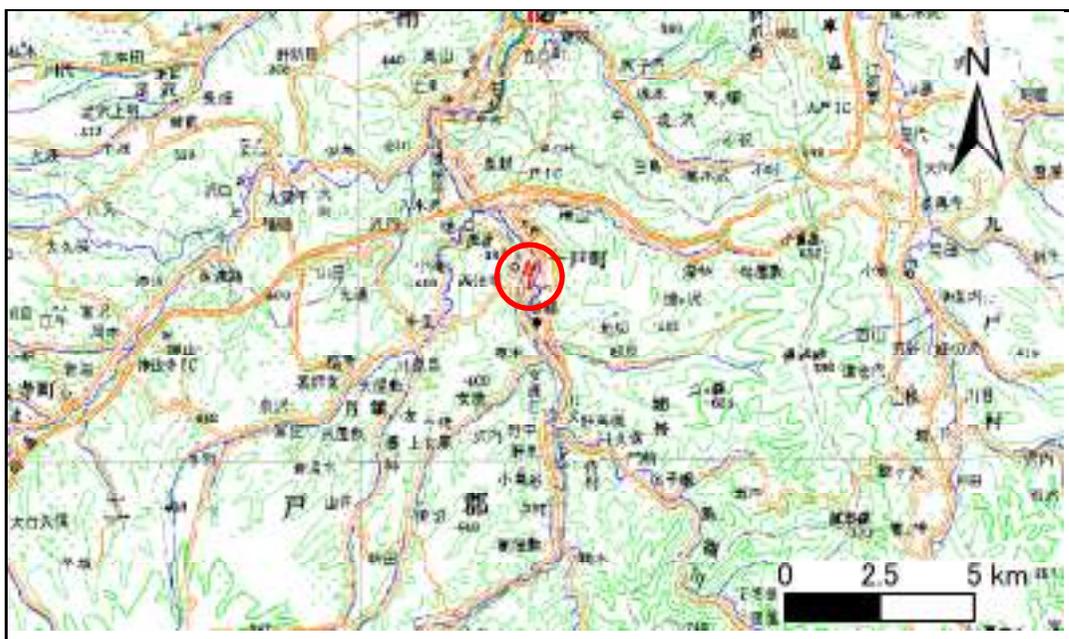

概況図 (S=1:200,000)

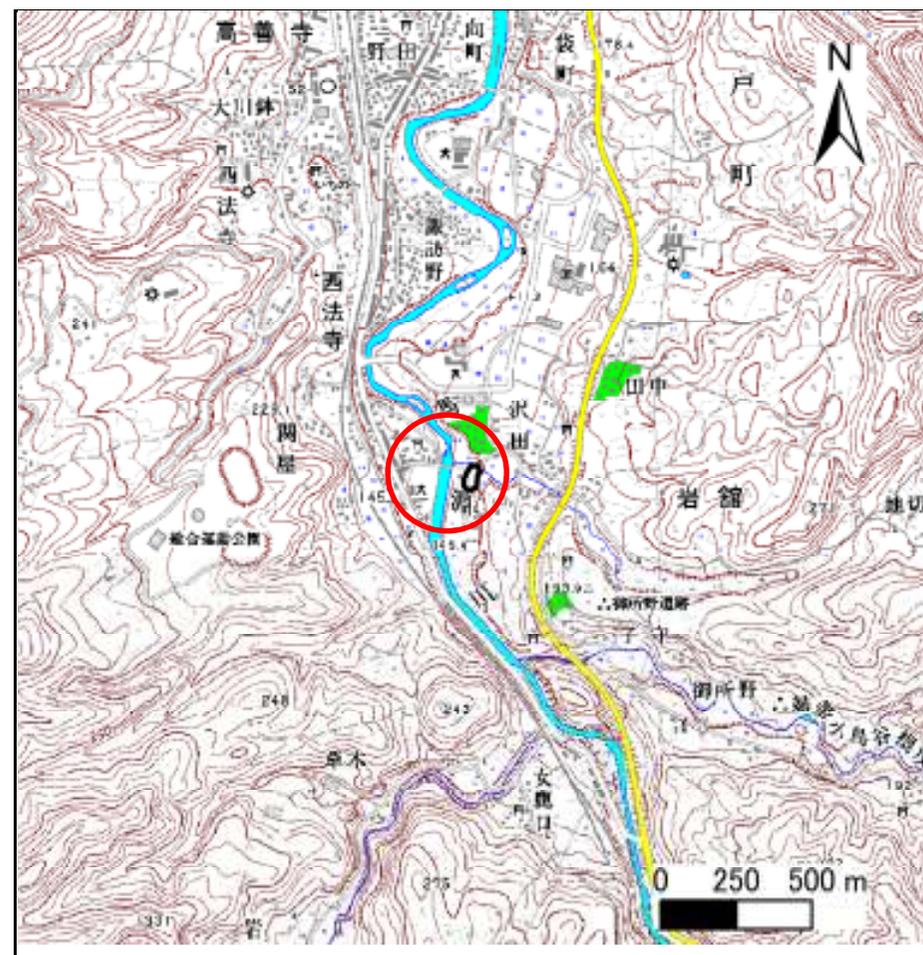

位置図 (S=1:25,000)

岩手県

急傾斜地の崩壊区域調書

様式3-1 危害のおそれのある土地、著しい危害のおそれのある土地の設定図（全体図）

調査年度

平成17年度

急傾斜地の位置

箇所番号


020A1020

箇所名

馬場平

所在地

二戸郡一戸町岩館字馬場平

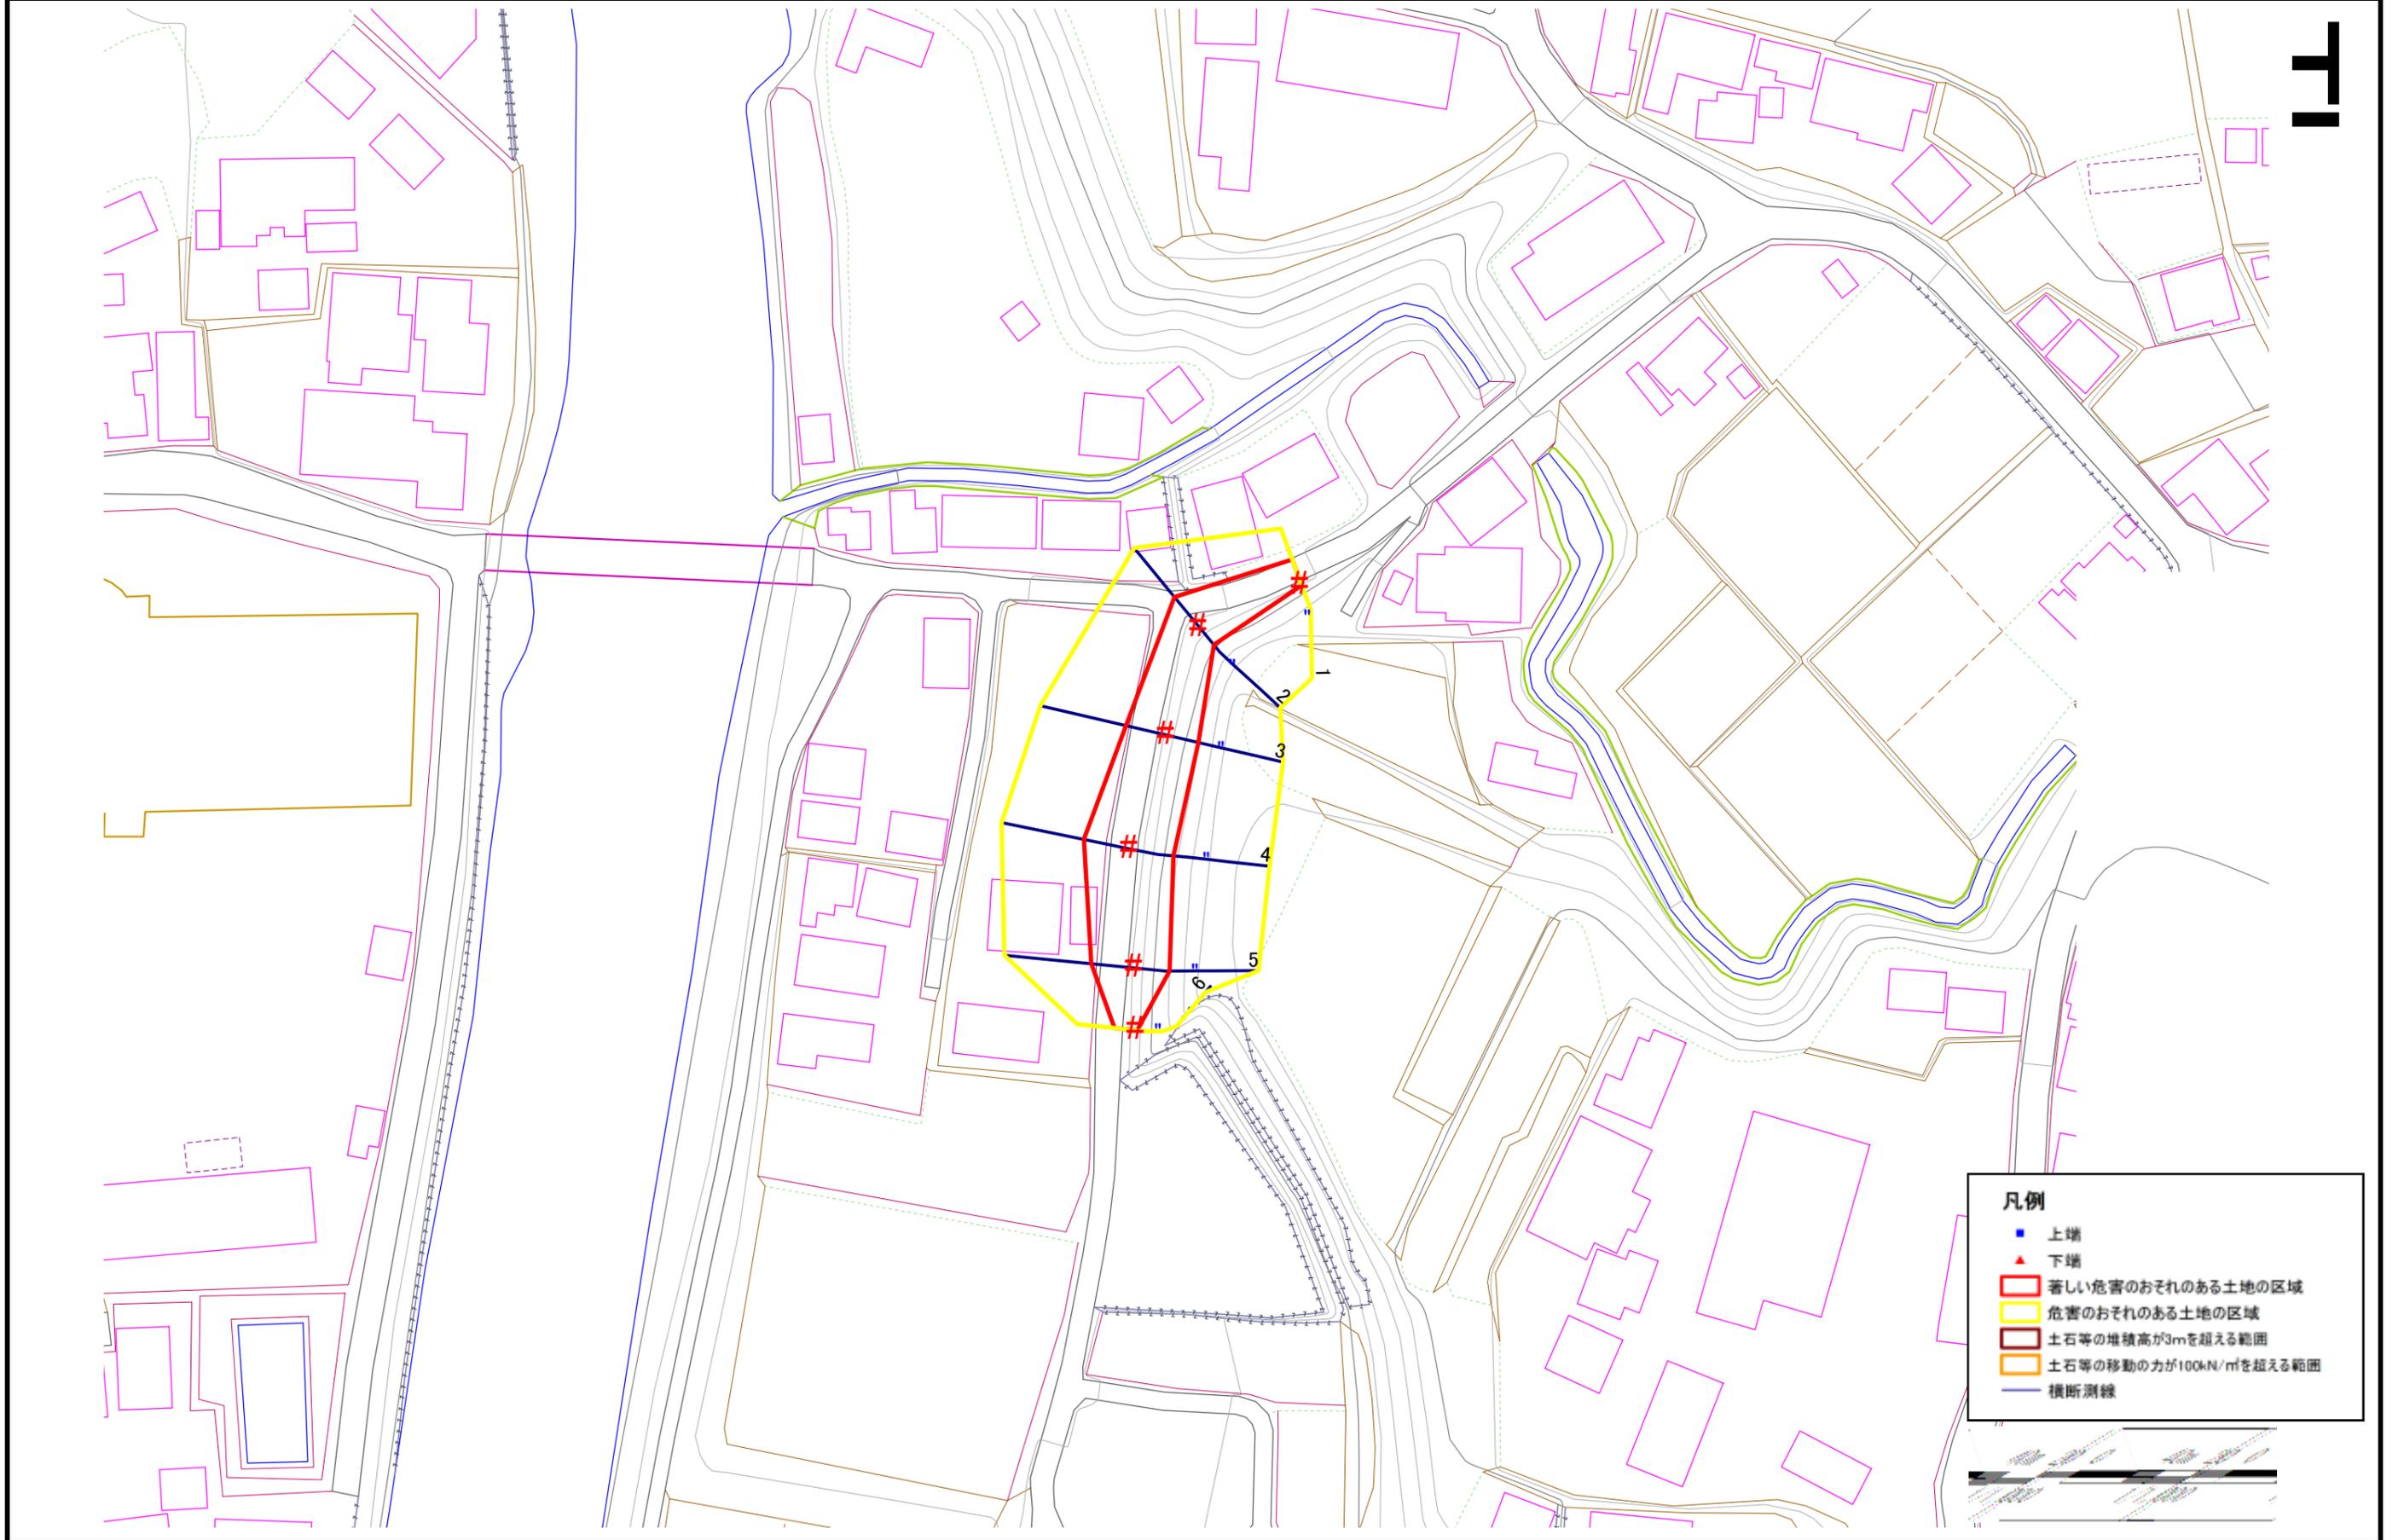

急傾斜地の崩壊区域調書

様式3-2 建築物に作用すると想定される衝撃に関する事項 (1/1)

調査年度	平成17年度
------	--------

急傾斜地の位置		020A1020		箇所名		馬場平		所在地		二戸郡一戸町岩館字馬場平						
横断 測線 番号	急傾斜地の下端に隣接する土地								急傾斜地内							
	土石等の移動の高さと力の大きさ				土石等の堆積高さと力の大きさ				土石等の移動の高さと力の大きさ				土石等の堆積高さと力の大きさ			
	区分	高さ (m)	下端からの距離 (m)	力の大きさ (kN/m ²)	区分	下端からの水平 距離(m)	高さ (m)	力の大きさ (kN/m ²)	区分	高さ (m)	上端からの比高 (m)	力の大きさ (kN/m ²)	区分	上端からの比高 (m)	高さ (m)	力の大きさ (kN/m ²)
1	100kN/m ² を超える	-	- ~ -	-	3mを超える	- ~ -	-	-	100kN/m ² を超える	-	- ~ -	-	3mを超える	- ~ -	-	-
	それ以外	1.00	0.00 ~ 4.57	56.93	それ以外	0.00 ~ 4.57	1.89	10.13	それ以外	1.00	5.00 ~ 5.00	56.93	それ以外	5.00 ~ 5.00	1.89	10.13
2	100kN/m ² を超える	-	- ~ -	-	3mを超える	- ~ -	-	-	100kN/m ² を超える	-	- ~ -	-	3mを超える	- ~ -	-	-
	それ以外	1.00	0.00 ~ 6.57	82.85	それ以外	0.00 ~ 6.57	1.95	10.43	それ以外	1.00	5.00 ~ 8.54	82.85	それ以外	5.00 ~ 8.54	1.95	10.43
3	100kN/m ² を超える	-	- ~ -	-	3mを超える	- ~ -	-	-	100kN/m ² を超える	-	- ~ -	-	3mを超える	- ~ -	-	-
	それ以外	1.00	0.00 ~ 7.09	90.06	それ以外	0.00 ~ 7.09	2.55	13.65	それ以外	1.00	5.00 ~ 10.87	90.06	それ以外	5.00 ~ 10.87	2.55	13.65
4	100kN/m ² を超える	1.00	0.00 ~ 0.14	102.05	3mを超える	- ~ -	-	-	100kN/m ² を超える	1.00	10.60 ~ 10.96	102.05	3mを超える	- ~ -	-	-
	それ以外	1.00	0.14 ~ 7.92	100.00	それ以外	0.00 ~ 7.92	2.25	12.02	それ以外	1.00	5.00 ~ 10.60	100.00	それ以外	5.00 ~ 10.96	2.25	12.02
5	100kN/m ² を超える	-	- ~ -	-	3mを超える	- ~ -	-	-	100kN/m ² を超える	-	- ~ -	-	3mを超える	- ~ -	-	-
	それ以外	1.00	0.00 ~ 7.39	94.30	それ以外	0.00 ~ 7.39	2.48	13.27	それ以外	1.00	5.00 ~ 10.95	94.30	それ以外	5.00 ~ 10.95	2.48	13.27
6	100kN/m ² を超える	-	- ~ -	-	3mを超える	- ~ -	-	-	100kN/m ² を超える	-	- ~ -	-	3mを超える	- ~ -	-	-
	それ以外	1.00	0.00 ~ 3.74	47.13	それ以外	0.00 ~ 3.74	2.15	11.48	それ以外	1.00	5.00 ~ 5.02	47.13	それ以外	5.00 ~ 5.02	2.15	11.48
	100kN/m ² を超える		~		3mを超える	~			100kN/m ² を超える		~		3mを超える	~		
	それ以外		~		それ以外	~			それ以外		~		それ以外	~		
	100kN/m ² を超える		~		3mを超える	~			100kN/m ² を超える		~		3mを超える	~		
	それ以外		~		それ以外	~			それ以外		~		それ以外	~		
