土砂災害防止に関する基礎調査(急傾斜地の崩壊)

表紙　概況、位置図

自然現象の種類	急傾斜地の崩壊
箇所番号	020C1008
箇所名	竹林-1
所在地	二戸郡一戸町一戸字親久保
調査機関	岩手県県北広域振興局土木部

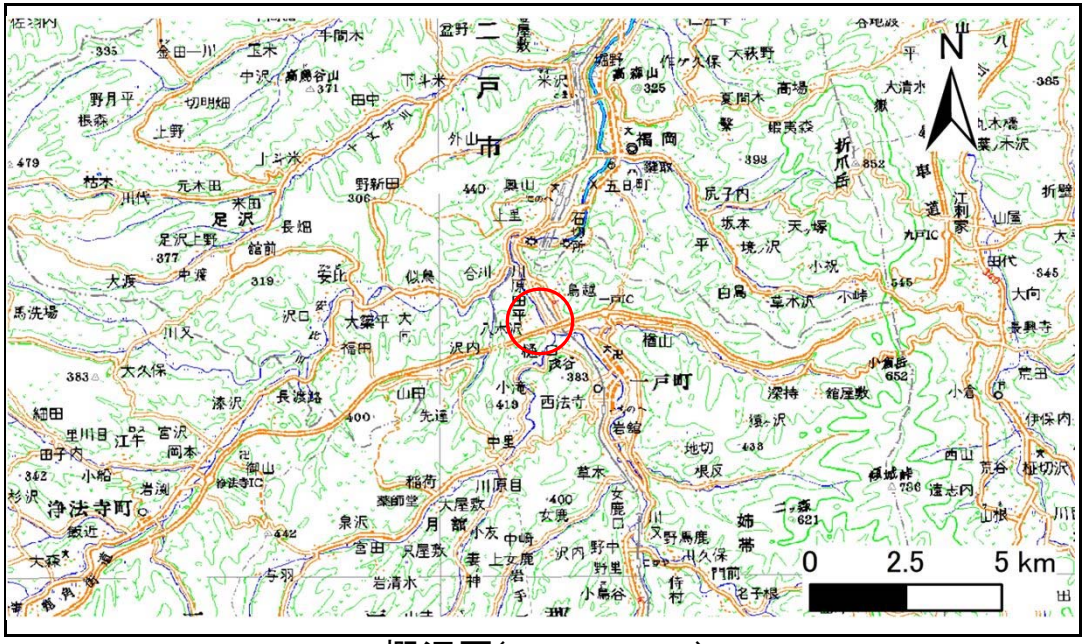

概況図(S=1:200,000)

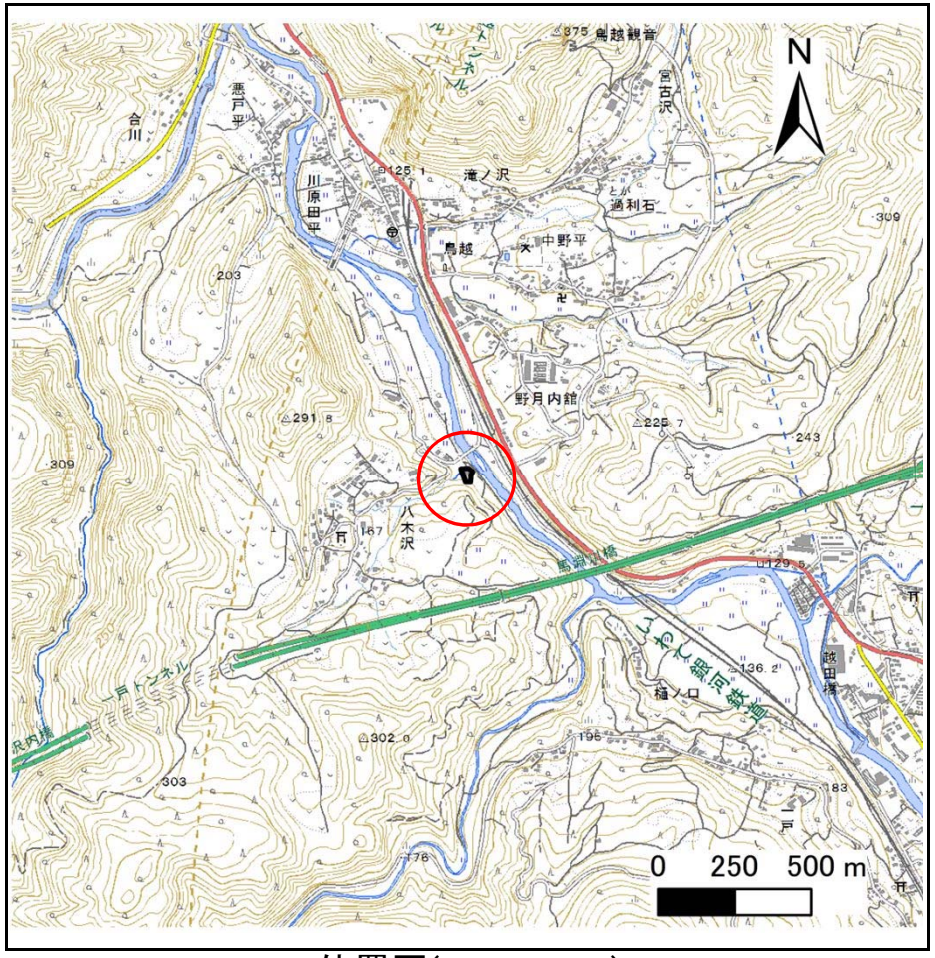

位置図(S=1:25,000)

国土地理院の電子地形図200000『八戸』及び電子地形図25000『一戸』を掲載

急傾斜地の崩壊区域調書

様式3－1　危害のおそれのある土地、著しい危害のおそれのある土地の設定図

調査年度	平成29年度

急傾斜地の位置	箇所番号	020C1008	箇所名	竹林-1	所在地	二戸郡一戸町一戸字親久保

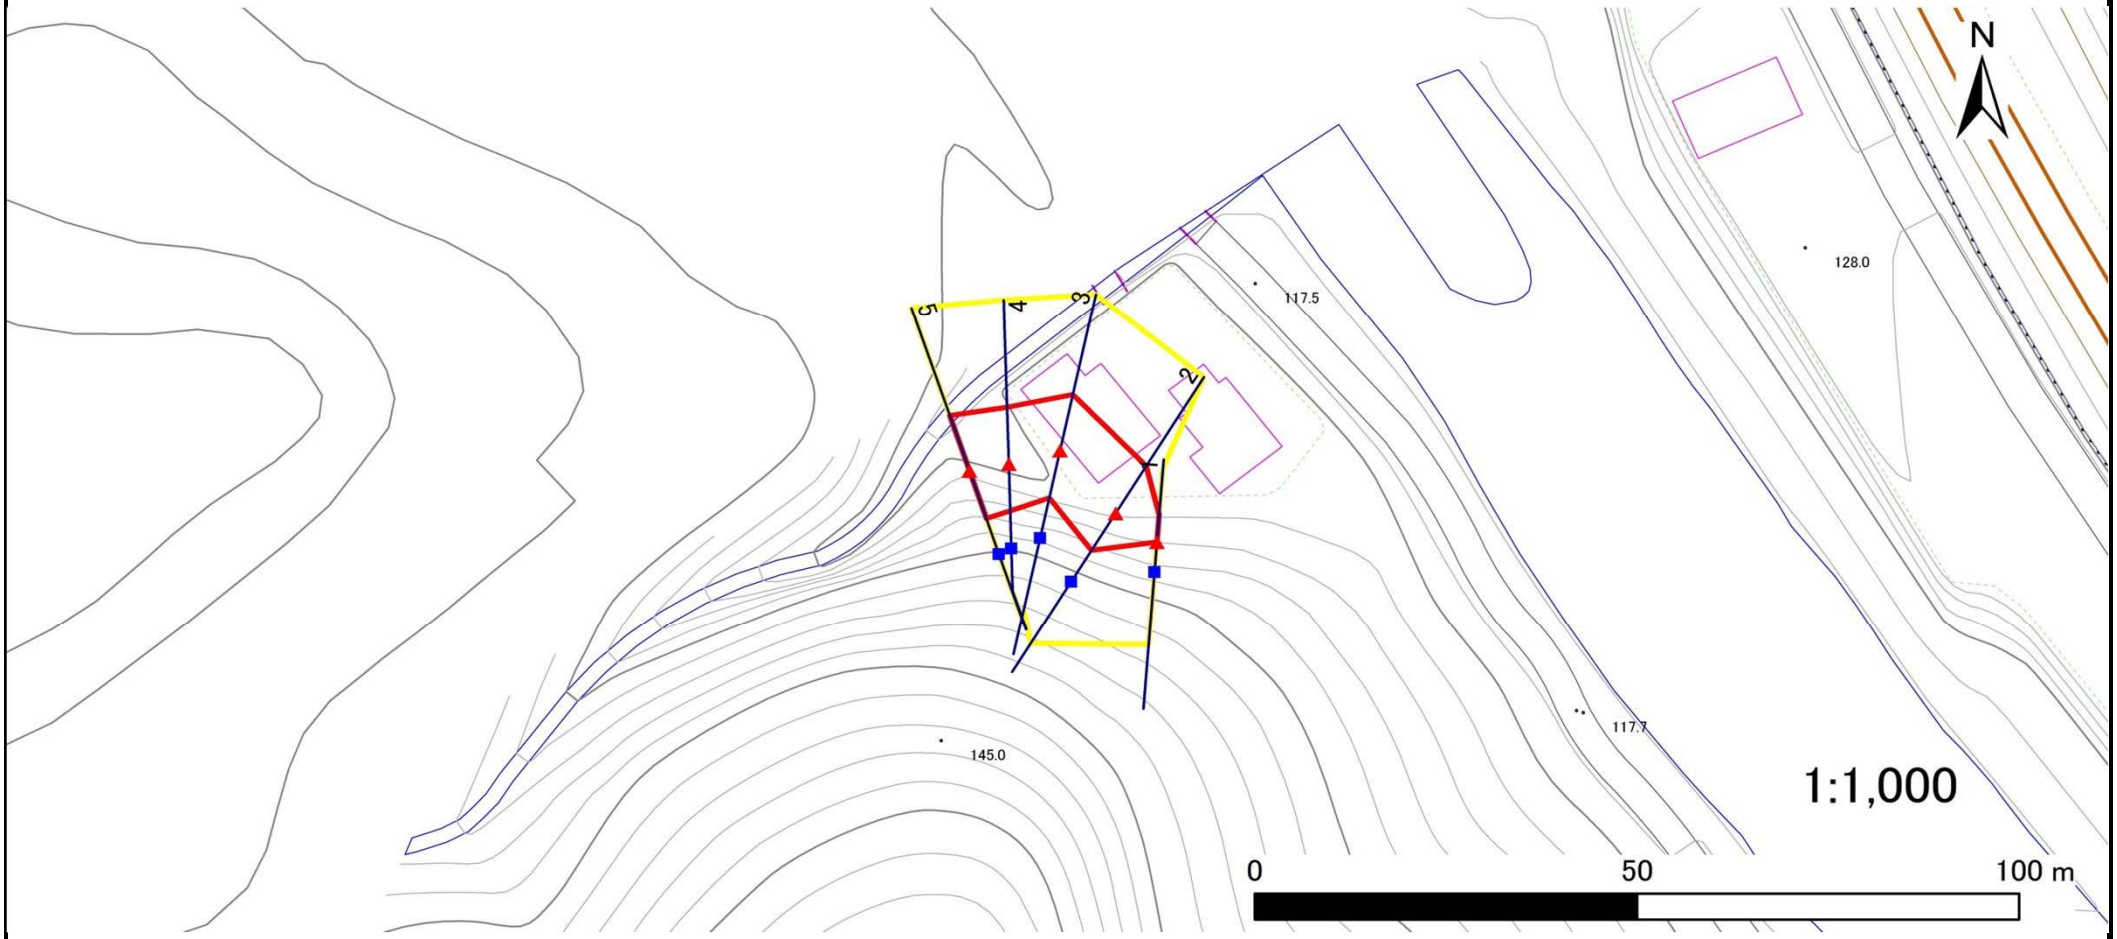

凡例

- 上端
- 下端
- 横断測線
- 危害のおそれのある土地の区域
- 著しい危害のおそれのある土地の区域
- 土石等の移動による力が100kN/㎡を超える範囲
- 土石等の堆積高が3mを超える範囲

岩手県

急傾斜地の崩壊区域調書

様式３－２ 建築物に作用すると想定される衝撃に関する事項(1/1)

調査年度	平成29年度

急傾斜地の位置	箇所番号	020C1008	箇所名	竹林-1	所在地	二戸郡一戸町一戸字親久保

横断測線番号	急傾斜地の下端に隣接する土地								急傾斜地内							
	土石等の移動の高さと力の大きさ				土石等の堆積高さと力の大きさ				土石等の移動の高さと力の大きさ				土石等の堆積高さと力の大きさ			
	区 分	高さ(m)	下端からの距離(m)	力の大きさ(kN/㎡)	区 分	下端からの水平距離(m)	高さ(m)	力の大きさ(kN/㎡)	区 分	高さ(m)	上端からの比高(m)	力の大きさ(kN/㎡)	区 分	上端からの比高(m)	高さ(m)	力の大きさ(kN/㎡)
1	100kN/㎡を超える	—	— ～ —	—	3mを超える	— ～ —	—	—	100kN/㎡を超える	—	— ～ —	—	3mを超える	— ～ —	—	—
	それ以外	1.00	0.00 ～ 3.74	47.06	それ以外	0.00 ～ 3.74	2.14	11.47	それ以外	1.00	5.00 ～ 5.00	47.06	それ以外	5.00 ～ 5.00	2.14	11.47
2	100kN/㎡を超える	—	— ～ —	—	3mを超える	— ～ —	—	—	100kN/㎡を超える	—	— ～ —	—	3mを超える	— ～ —	—	—
	それ以外	1.00	0.00 ～ 7.54	96.44	それ以外	0.00 ～ 7.54	2.43	12.99	それ以外	1.00	5.00 ～ 10.90	96.44	それ以外	5.00 ～ 10.90	2.43	12.99
3	100kN/㎡を超える	1.00	0.00 ～ 0.01	100.13	3mを超える	— ～ —	—	—	100kN/㎡を超える	1.00	10.88 ～ 10.90	100.13	3mを超える	— ～ —	—	—
	それ以外	1.00	0.01 ～ 7.79	100.00	それ以外	0.00 ～ 7.79	2.32	12.44	それ以外	1.00	5.00 ～ 10.88	100.00	それ以外	5.00 ～ 10.90	2.32	12.44
4	100kN/㎡を超える	—	— ～ —	—	3mを超える	— ～ —	—	—	100kN/㎡を超える	—	— ～ —	—	3mを超える	— ～ —	—	—
	それ以外	1.00	0.00 ～ 7.71	98.85	それ以外	0.00 ～ 7.71	2.41	12.89	それ以外	1.00	5.00 ～ 11.20	98.85	それ以外	5.00 ～ 11.20	2.41	12.89
5	100kN/㎡を超える	1.00	0.00 ～ 0.10	101.45	3mを超える	— ～ —	—	—	100kN/㎡を超える	1.00	11.43 ～ 11.70	101.45	3mを超える	— ～ —	—	—
	それ以外	1.00	0.10 ～ 7.88	100.00	それ以外	0.00 ～ 7.88	2.41	12.90	それ以外	1.00	5.00 ～ 11.43	100.00	それ以外	5.00 ～ 11.70	2.41	12.90
	100kN/㎡を超える		～		3mを超える	～			100kN/㎡を超える		～		3mを超える	～		
	それ以外		～		それ以外	～			それ以外		～		それ以外	～		
	100kN/㎡を超える		～		3mを超える	～			100kN/㎡を超える		～		3mを超える	～		
	それ以外		～		それ以外	～			それ以外		～		それ以外	～		
