



土砂災害防止に関する基礎調査(急傾斜地の崩壊)

表紙 概況、位置図

自然現象の種類	急傾斜地の崩壊
箇所番号	173A1005
箇所名	白崎-4
所在地	一関市三関字白崎
調査機関	一関地方振興局

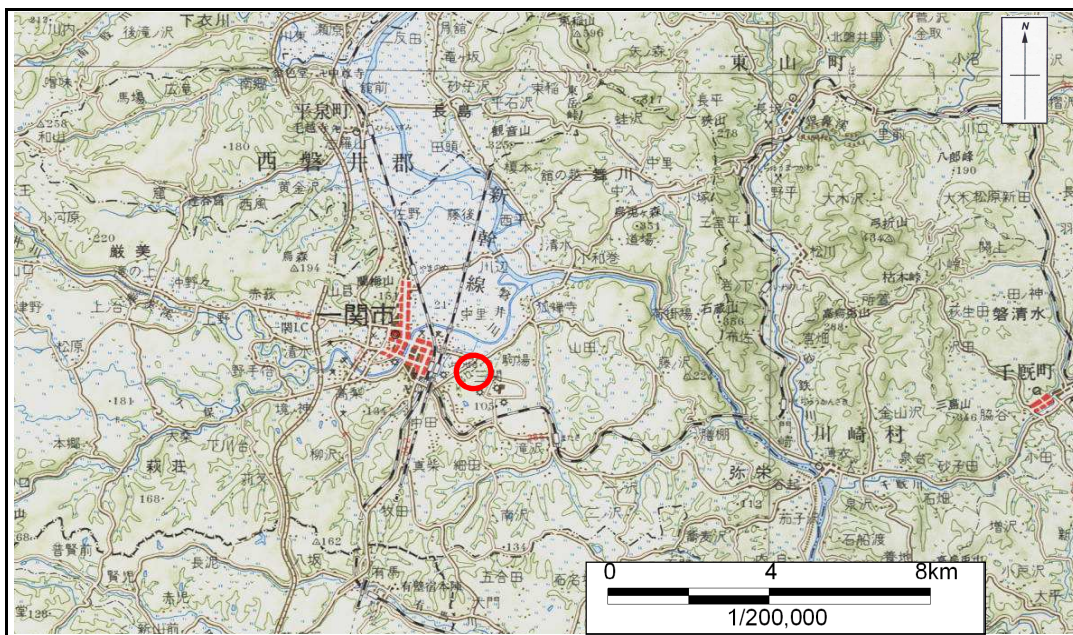

概況図 1/200,000

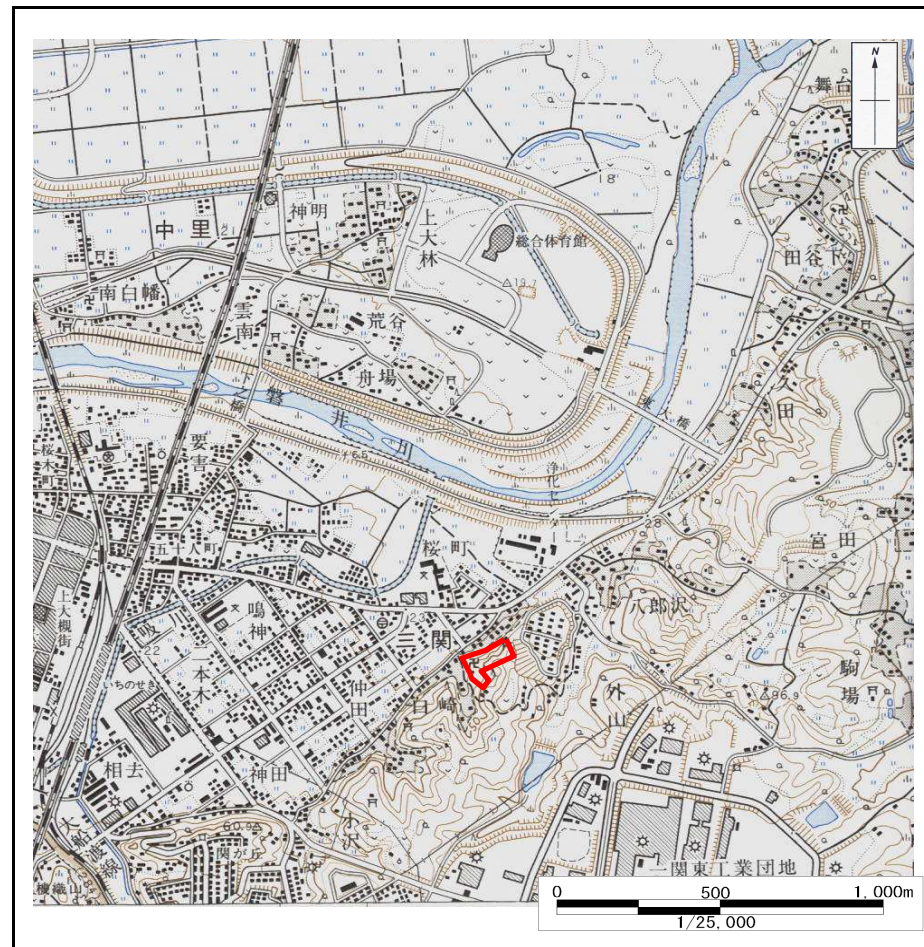

位置図 1/25,000

岩手県

急傾斜地の崩壊区域調書

様式3-1 危害のおそれのある土地、著しい危害のおそれのある土地の設定図

調査年度

平成16年度

急傾斜地の位置

箇所番号


173A1005

箇所名

白崎-4

所在地

一関市三関字白崎

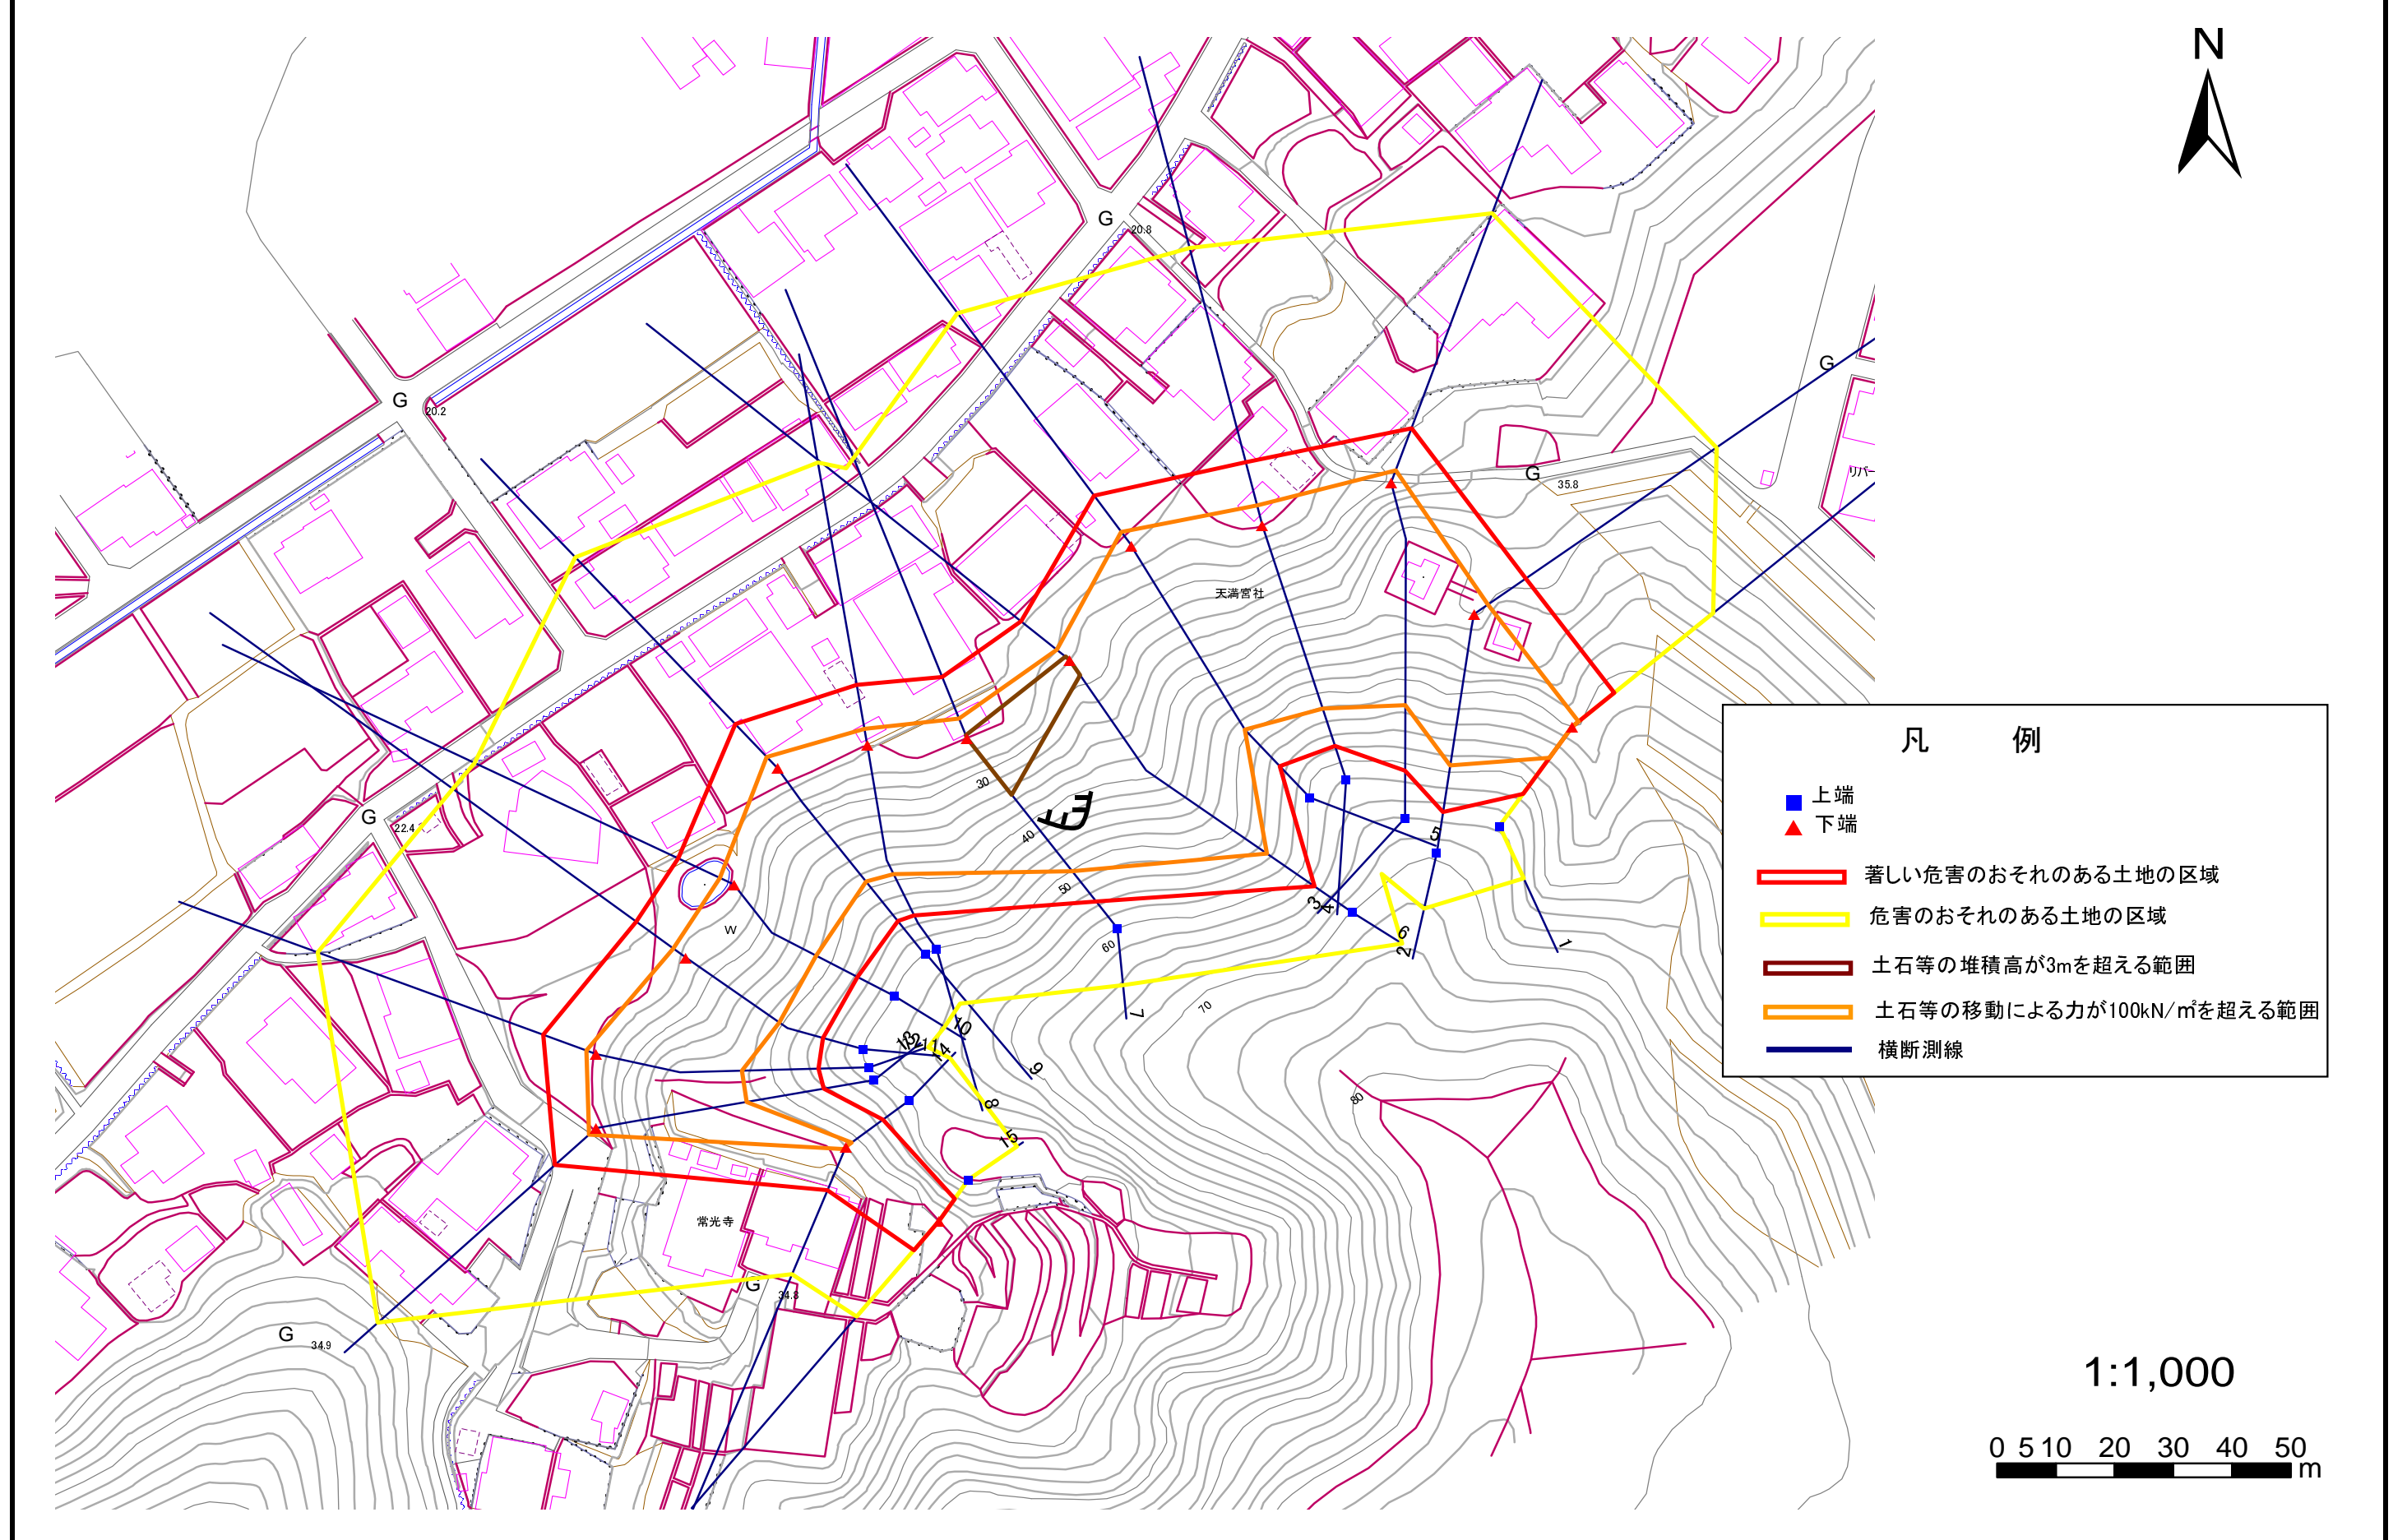

急傾斜地の崩壊区域調査

様式3-2 建築物に作用すると想定される衝撃に関する事項(1/1)

調査年度 平成16年度

急傾斜地の位置		箇所番号		173A1005		箇所名		白崎-4		所在地		一関市三関字白崎				
横断線 番号	急傾斜地の下端に隣接する土地								急傾斜地内							
	土石等の移動の高さと力の大きさ				土石等の堆積高さとの大きさ				土石等の移動の高さと力の大きさ				土石等の堆積高さとの大きさ			
	区分	高さ (m)	下端からの距離 (m)	力の大きさ (kN/m ²)	区分	下端からの水平 距離(m)	高さ (m)	力の大きさ (kN/m ²)	区分	高さ (m)	上端からの比高 (m)	力の大きさ (kN/m ²)	区分	上端からの比高 (m)	高さ (m)	力の大きさ (kN/m ²)
1	100kN/m ² を超える	1.00	0.00 ~ 1.41	121.38	3mを超える	- ~ -	-	-	100kN/m ² を超える	1.00	10.59 ~ 15.44	121.38	3mを超える	- ~ -	-	-
	それ以外	1.00	1.41 ~ 9.19	100.00	それ以外	0.00 ~ 9.19	2.32	11.71	それ以外	1.00	5.00 ~ 10.59	100.00	それ以外	5.00 ~ 15.44	2.32	11.71
2	100kN/m ² を超える	1.00	0.00 ~ 2.88	145.55	3mを超える	- ~ -	-	-	100kN/m ² を超える	1.00	10.73 ~ 29.37	145.55	3mを超える	- ~ -	-	-
	それ以外	1.00	2.88 ~ 10.66	100.00	それ以外	0.00 ~ 10.66	2.92	14.75	それ以外	1.00	5.00 ~ 10.73	100.00	それ以外	5.00 ~ 29.37	2.92	14.75
3	100kN/m ² を超える	1.00	0.00 ~ 2.28	135.48	3mを超える	- ~ -	-	-	100kN/m ² を超える	1.00	11.92 ~ 35.61	135.48	3mを超える	- ~ -	-	-
	それ以外	1.00	2.28 ~ 10.06	100.00	それ以外	0.00 ~ 10.06	2.84	14.37	それ以外	1.00	5.00 ~ 11.92	100.00	それ以外	5.00 ~ 35.61	2.84	14.37
4	100kN/m ² を超える	1.00	0.00 ~ 3.65	159.19	3mを超える	0.00 ~ 0.42	3.23	16.31	100kN/m ² を超える	1.00	10.57 ~ 37.85	159.19	3mを超える	25.00 ~ 37.85	3.23	16.31
	それ以外	1.00	3.65 ~ 11.44	100.00	それ以外	0.42 ~ 11.44	3.00	15.16	それ以外	1.00	5.00 ~ 10.57	100.00	それ以外	5.00 ~ 25.00	3.00	15.16
5	100kN/m ² を超える	1.00	0.00 ~ 2.97	147.24	3mを超える	- ~ -	-	-	100kN/m ² を超える	1.00	10.88 ~ 36.11	147.24	3mを超える	- ~ -	-	-
	それ以外	1.00	2.97 ~ 10.76	100.00	それ以外	0.00 ~ 10.76	2.98	15.08	それ以外	1.00	5.00 ~ 10.88	100.00	それ以外	5.00 ~ 36.11	2.98	15.08
6	100kN/m ² を超える	1.00	0.00 ~ 2.76	143.50	3mを超える	0.00 ~ 0.87	3.38	17.06	100kN/m ² を超える	1.00	11.29 ~ 42.07	143.50	3mを超える	40.00 ~ 42.07	3.38	17.06
	それ以外	1.00	2.76 ~ 10.54	100.00	それ以外	0.87 ~ 10.54	3.00	15.16	それ以外	1.00	5.00 ~ 11.29	100.00	それ以外	5.00 ~ 40.00	3.00	15.16
7	100kN/m ² を超える	1.00	0.00 ~ 3.64	158.89	3mを超える	0.00 ~ 0.52	3.29	16.64	100kN/m ² を超える	1.00	10.69 ~ 35.62	158.89	3mを超える	25.00 ~ 35.62	3.29	16.64
	それ以外	1.00	3.64 ~ 11.42	100.00	それ以外	0.52 ~ 11.42	3.00	15.16	それ以外	1.00	5.00 ~ 10.69	100.00	それ以外	5.00 ~ 25.00	3.00	15.16
8	100kN/m ² を超える	1.00	0.00 ~ 2.82	144.56	3mを超える	- ~ -	-	-	100kN/m ² を超える	1.00	10.66 ~ 27.10	144.56	3mを超える	- ~ -	-	-
	それ以外	1.00	2.82 ~ 10.60	100.00	それ以外	0.00 ~ 10.60	2.94	14.87	それ以外	1.00	5.00 ~ 10.66	100.00	それ以外	5.00 ~ 27.10	2.94	14.87
9	100kN/m ² を超える	1.00	0.00 ~ 2.63	141.39	3mを超える	- ~ -	-	-	100kN/m ² を超える	1.00	10.90 ~ 27.60	141.39	3mを超える	- ~ -	-	-
	それ以外	1.00	2.63 ~ 10.42	100.00	それ以外	0.00 ~ 10.42	2.88	14.54	それ以外	1.00	5.00 ~ 10.90	100.00	それ以外	5.00 ~ 27.60	2.88	14.54
10	100kN/m ² を超える	1.00	0.00 ~ 2.61	141.10	3mを超える	- ~ -	-	-	100kN/m ² を超える	1.00	10.65 ~ 24.20	141.10	3mを超える	- ~ -	-	-
	それ以外	1.00	2.61 ~ 10.40	100.00	それ以外	0.00 ~ 10.40	2.62	13.24	それ以外	1.00	5.00 ~ 10.65	100.00	それ以外	5.00 ~ 24.20	2.62	13.24
11	100kN/m ² を超える	1.00	0.00 ~ 2.65	141.63	3mを超える	- ~ -	-	-	100kN/m ² を超える	1.00	10.64 ~ 24.50	141.63	3mを超える	- ~ -	-	-
	それ以外	1.00	2.65 ~ 10.43	100.00	それ以外	0.00 ~ 10.43	2.62	13.25	それ以外	1.00	5.00 ~ 10.64	100.00	それ以外	5.00 ~ 24.50	2.62	13.25
12	100kN/m ² を超える	1.00	0.00 ~ 1.75	126.90	3mを超える	- ~ -	-	-	100kN/m ² を超える	1.00	12.49 ~ 26.96	126.90	3mを超える	- ~ -	-	-
	それ以外	1.00	1.75 ~ 9.54	100.00	それ以外	0.00 ~ 9.54	2.70	13.67	それ以外	1.00	5.00 ~ 12.49	100.00	それ以外	5.00 ~ 26.96	2.70	13.67
13	100kN/m ² を超える	1.00	0.00 ~ 1.72	126.37	3mを超える	- ~ -	-	-	100kN/m ² を超える	1.00	12.64 ~ 27.46	126.37	3mを超える	- ~ -	-	-
	それ以外	1.00	1.72 ~ 9.51	100.00	それ以外	0.00 ~ 9.51	2.70	13.62	それ以外	1.00	5.00 ~ 12.64	100.00	それ以外	5.00 ~ 27.46	2.70	13.62
14	100kN/m ² を超える	1.00	0.00 ~ 0.41	106.09	3mを超える	- ~ -	-	-	100kN/m ² を超える	1.00	10.87 ~ 12.00	106.09	3mを超える	- ~ -	-	-
	それ以外	1.00	0.41 ~ 8.20	100.00	それ以外	0.00 ~ 8.20	2.32	11.74	それ以外	1.00	5.00 ~ 10.87	100.00	それ以外	5.00 ~ 12.00	2.32	11.74
15	100kN/m ² を超える	-	- ~ -	-	3mを超える	- ~ -	-	-	100kN/m ² を超える	-	- ~ -	-	3mを超える	- ~ -	-	-
	それ以外	1.00	0.00 ~ 6.61	83.37	それ以外	0.00 ~ 6.61	2.66	13.44	それ以外	1.00	5.00 ~ 10.82	83.37	それ以外	5.00 ~ 10.82	2.66	13.44