


土砂災害防止に関する基礎調査(土石流)

表紙 概況,位置図

自然現象の種類	土石流
溪流番号	B072110
水系名	撰待川
河川名	撰待川
溪流名	小屋敷の沢7
所在地	下閉伊郡岩泉町下有芸字肘葛
調査機関	岩手県沿岸広域振興局岩泉土木センター



概況図(S=1:200,000)

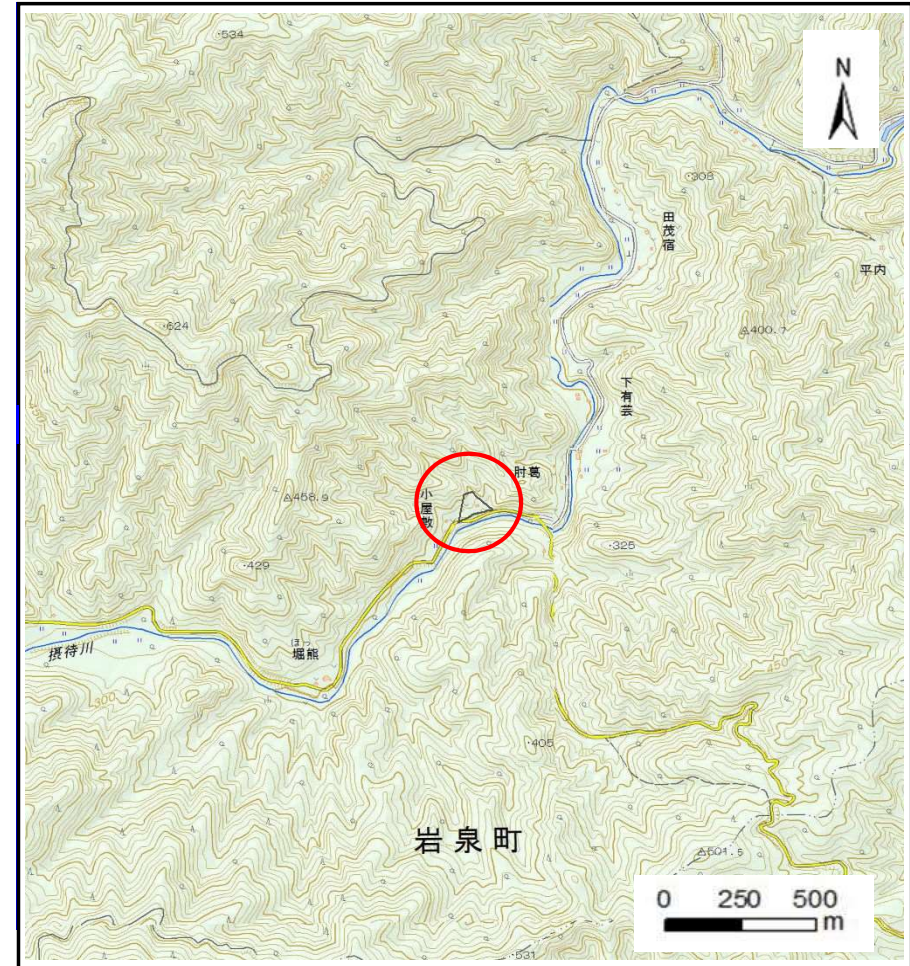


位置図(S=1:25,000)

土石流区域調査

様式3-1 危害のおそれのある土地、著しい危害のおそれのある土地の設定図

調査年度 平成29年度

溪流の位置 溪流番号 B072110 溪流名 小屋敷の沢7 所在地 下閉伊郡岩泉町下有芸字肘葛

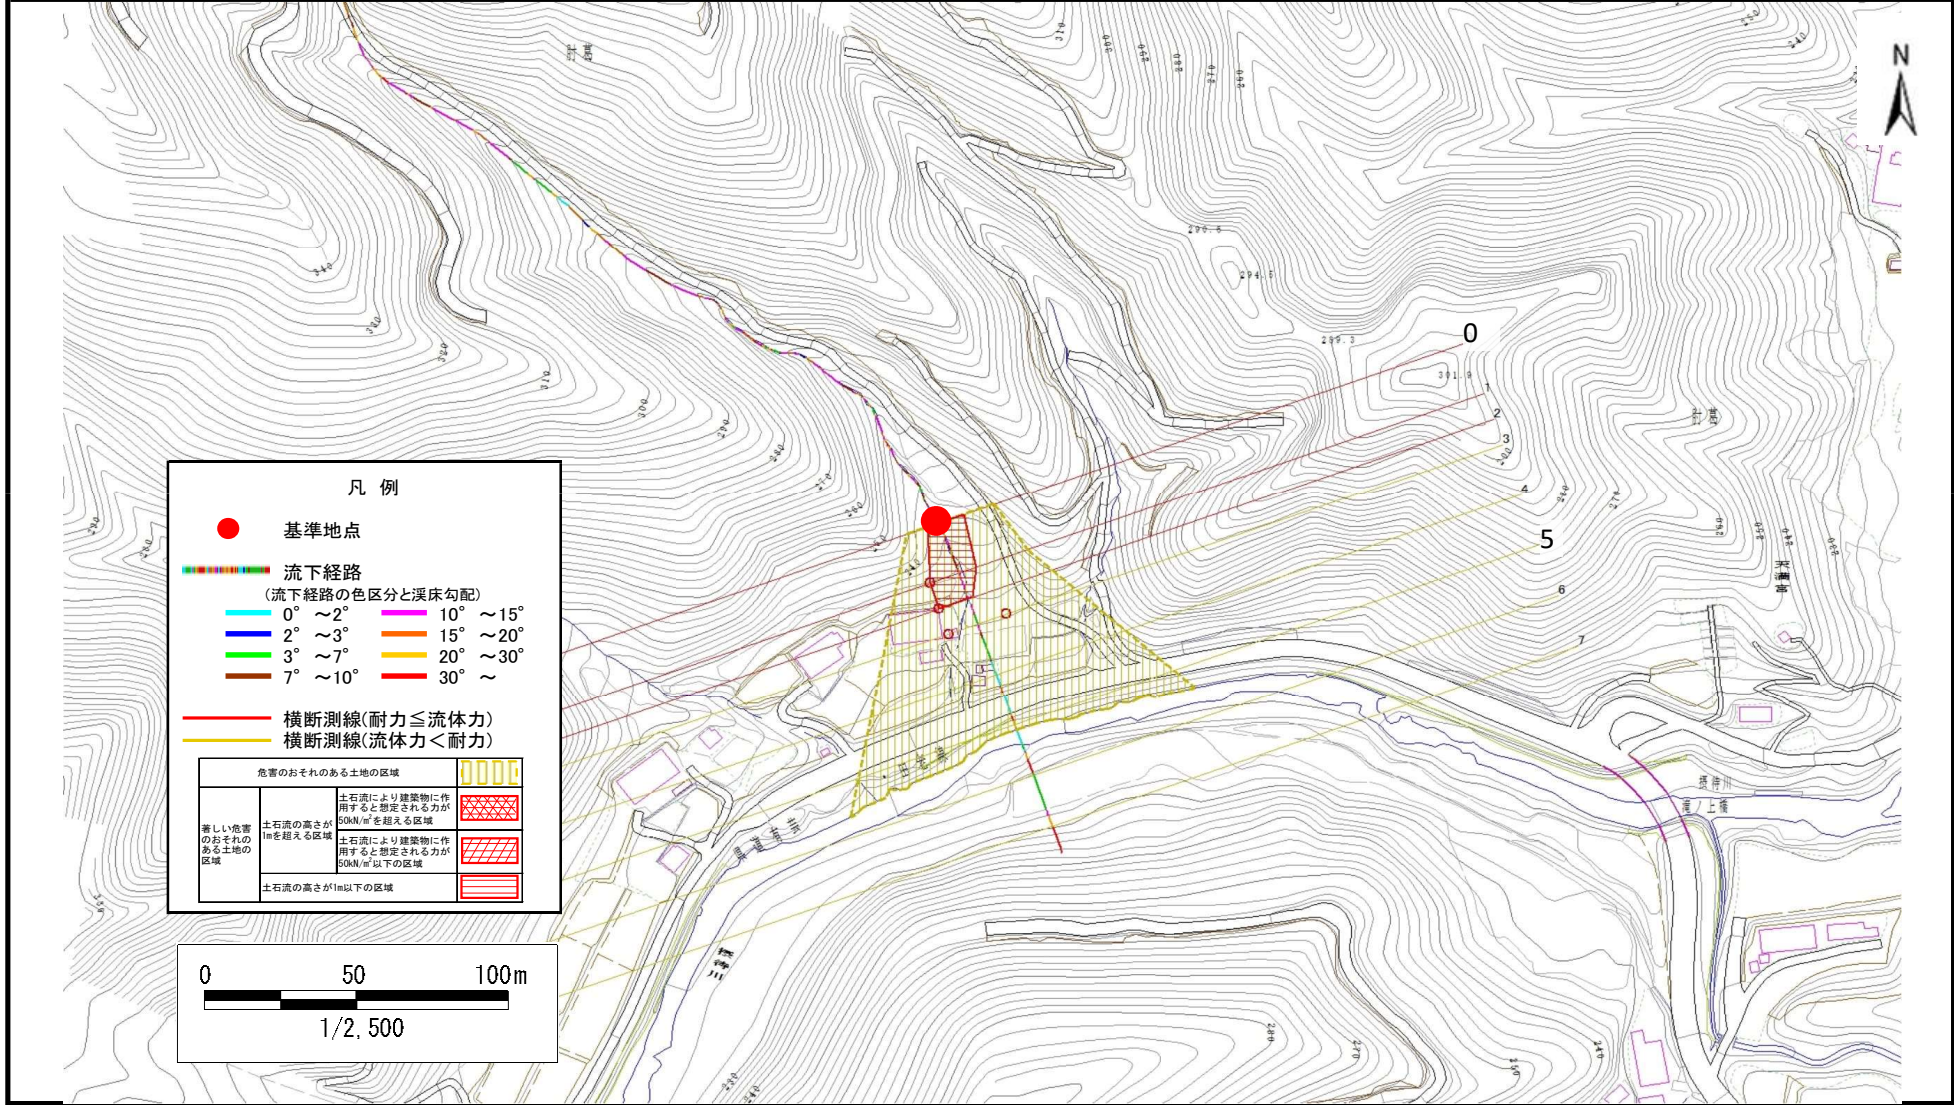

土石流区域調査

様式3-2 建築物に作用すると想定される衝撃に関する事項

調査年度 平成29年度

溪流の位置 溪流番号 B072110 溪流名 小屋敷の沢7 所在地 下閉伊郡岩泉町下有芸字肘葛

横断測線番号	土石流の高さh(m)	土石流の流体力Fd(kN/m ²)	建築物の耐力P2(kN/m ²)	横断測線番号	土石流の高さh(m)	土石流の流体力Fd(kN/m ²)	建築物の耐力P2(kN/m ²)
No.0	0.62	21.76	11.34				
No.1	0.47	15.11	14.52				
No.2	0.47	14.76	14.63				
No.3	0.43	12.75	15.54				
No.4	0.43	12.21	15.81				
No.5	0.42	12.75	16.12				
No.6	0.36	7.76	18.27				
No.7	0.34	5.01	19.66				