



土砂災害防止に関する基礎調査(急傾斜地の崩壊)

表紙 概況、位置図

自然現象の種類	急傾斜地の崩壊
箇所番号	042B2003
箇所名	茂井
所在地	岩泉町安家字茂井
調査機関	岩手県沿岸広域振興局土木部岩泉土木センター

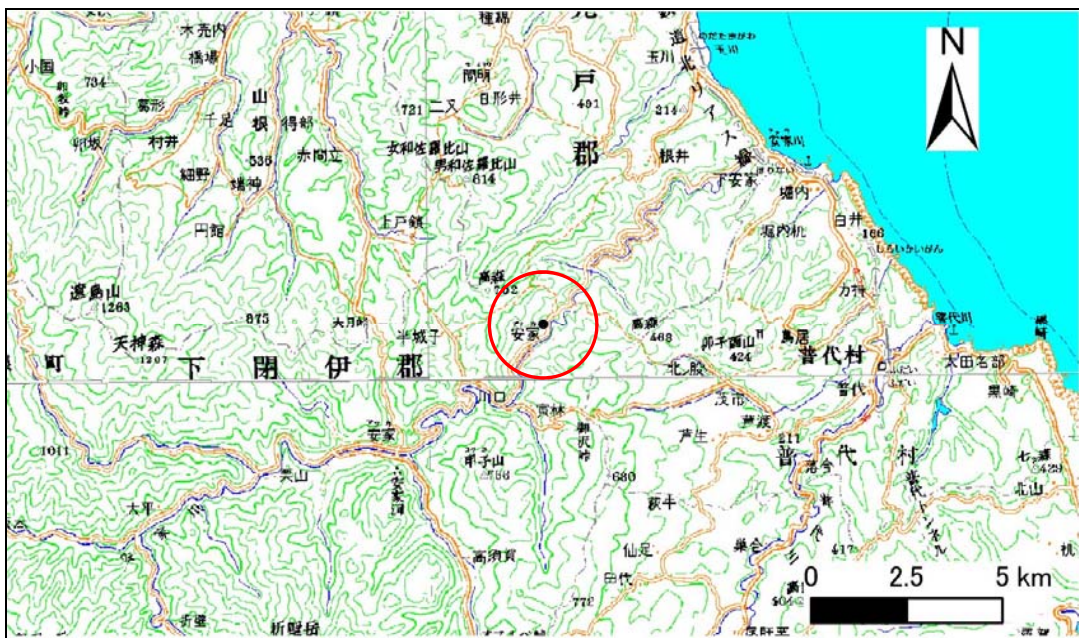

位置図(S=1:200,000)

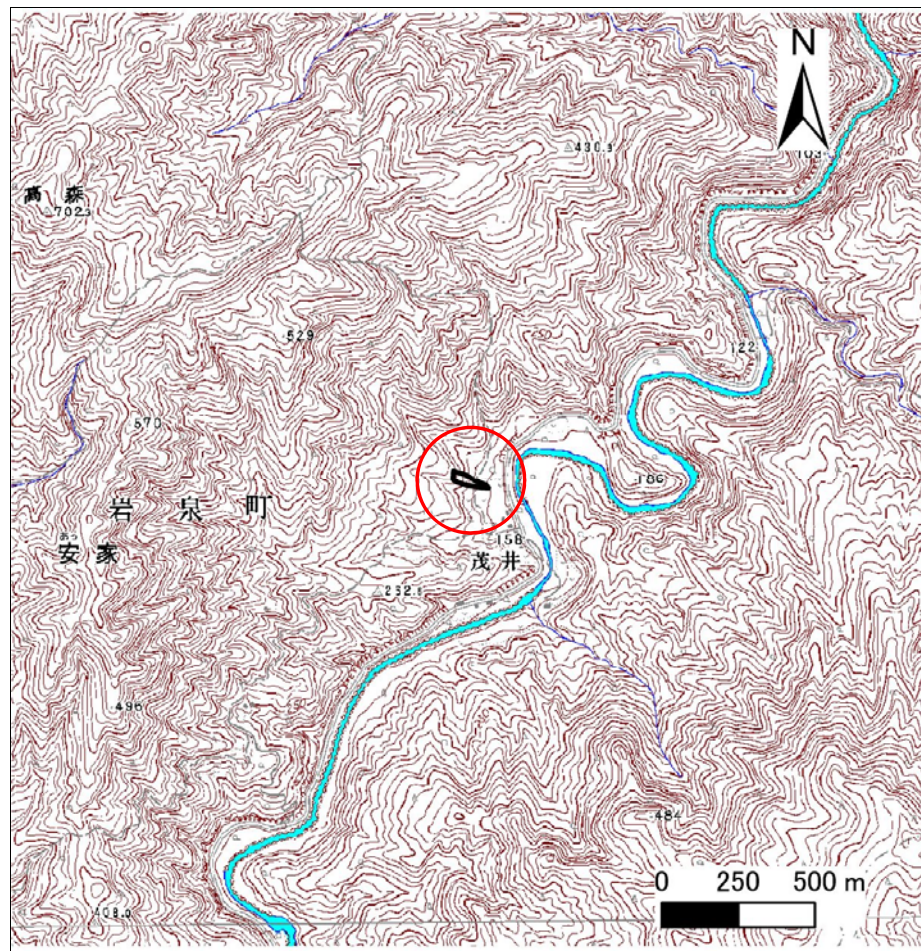

概況図(S=1:25,000)

急傾斜地の崩壊区域調書

様式3-1 危害のおそれのある土地、著しい危害のおそれのある土地の設定図

調査年度

平成26年度

急傾斜地の位置

箇所番号


042B2003

箇所名

茂井

所在地

岩泉町安家茂井

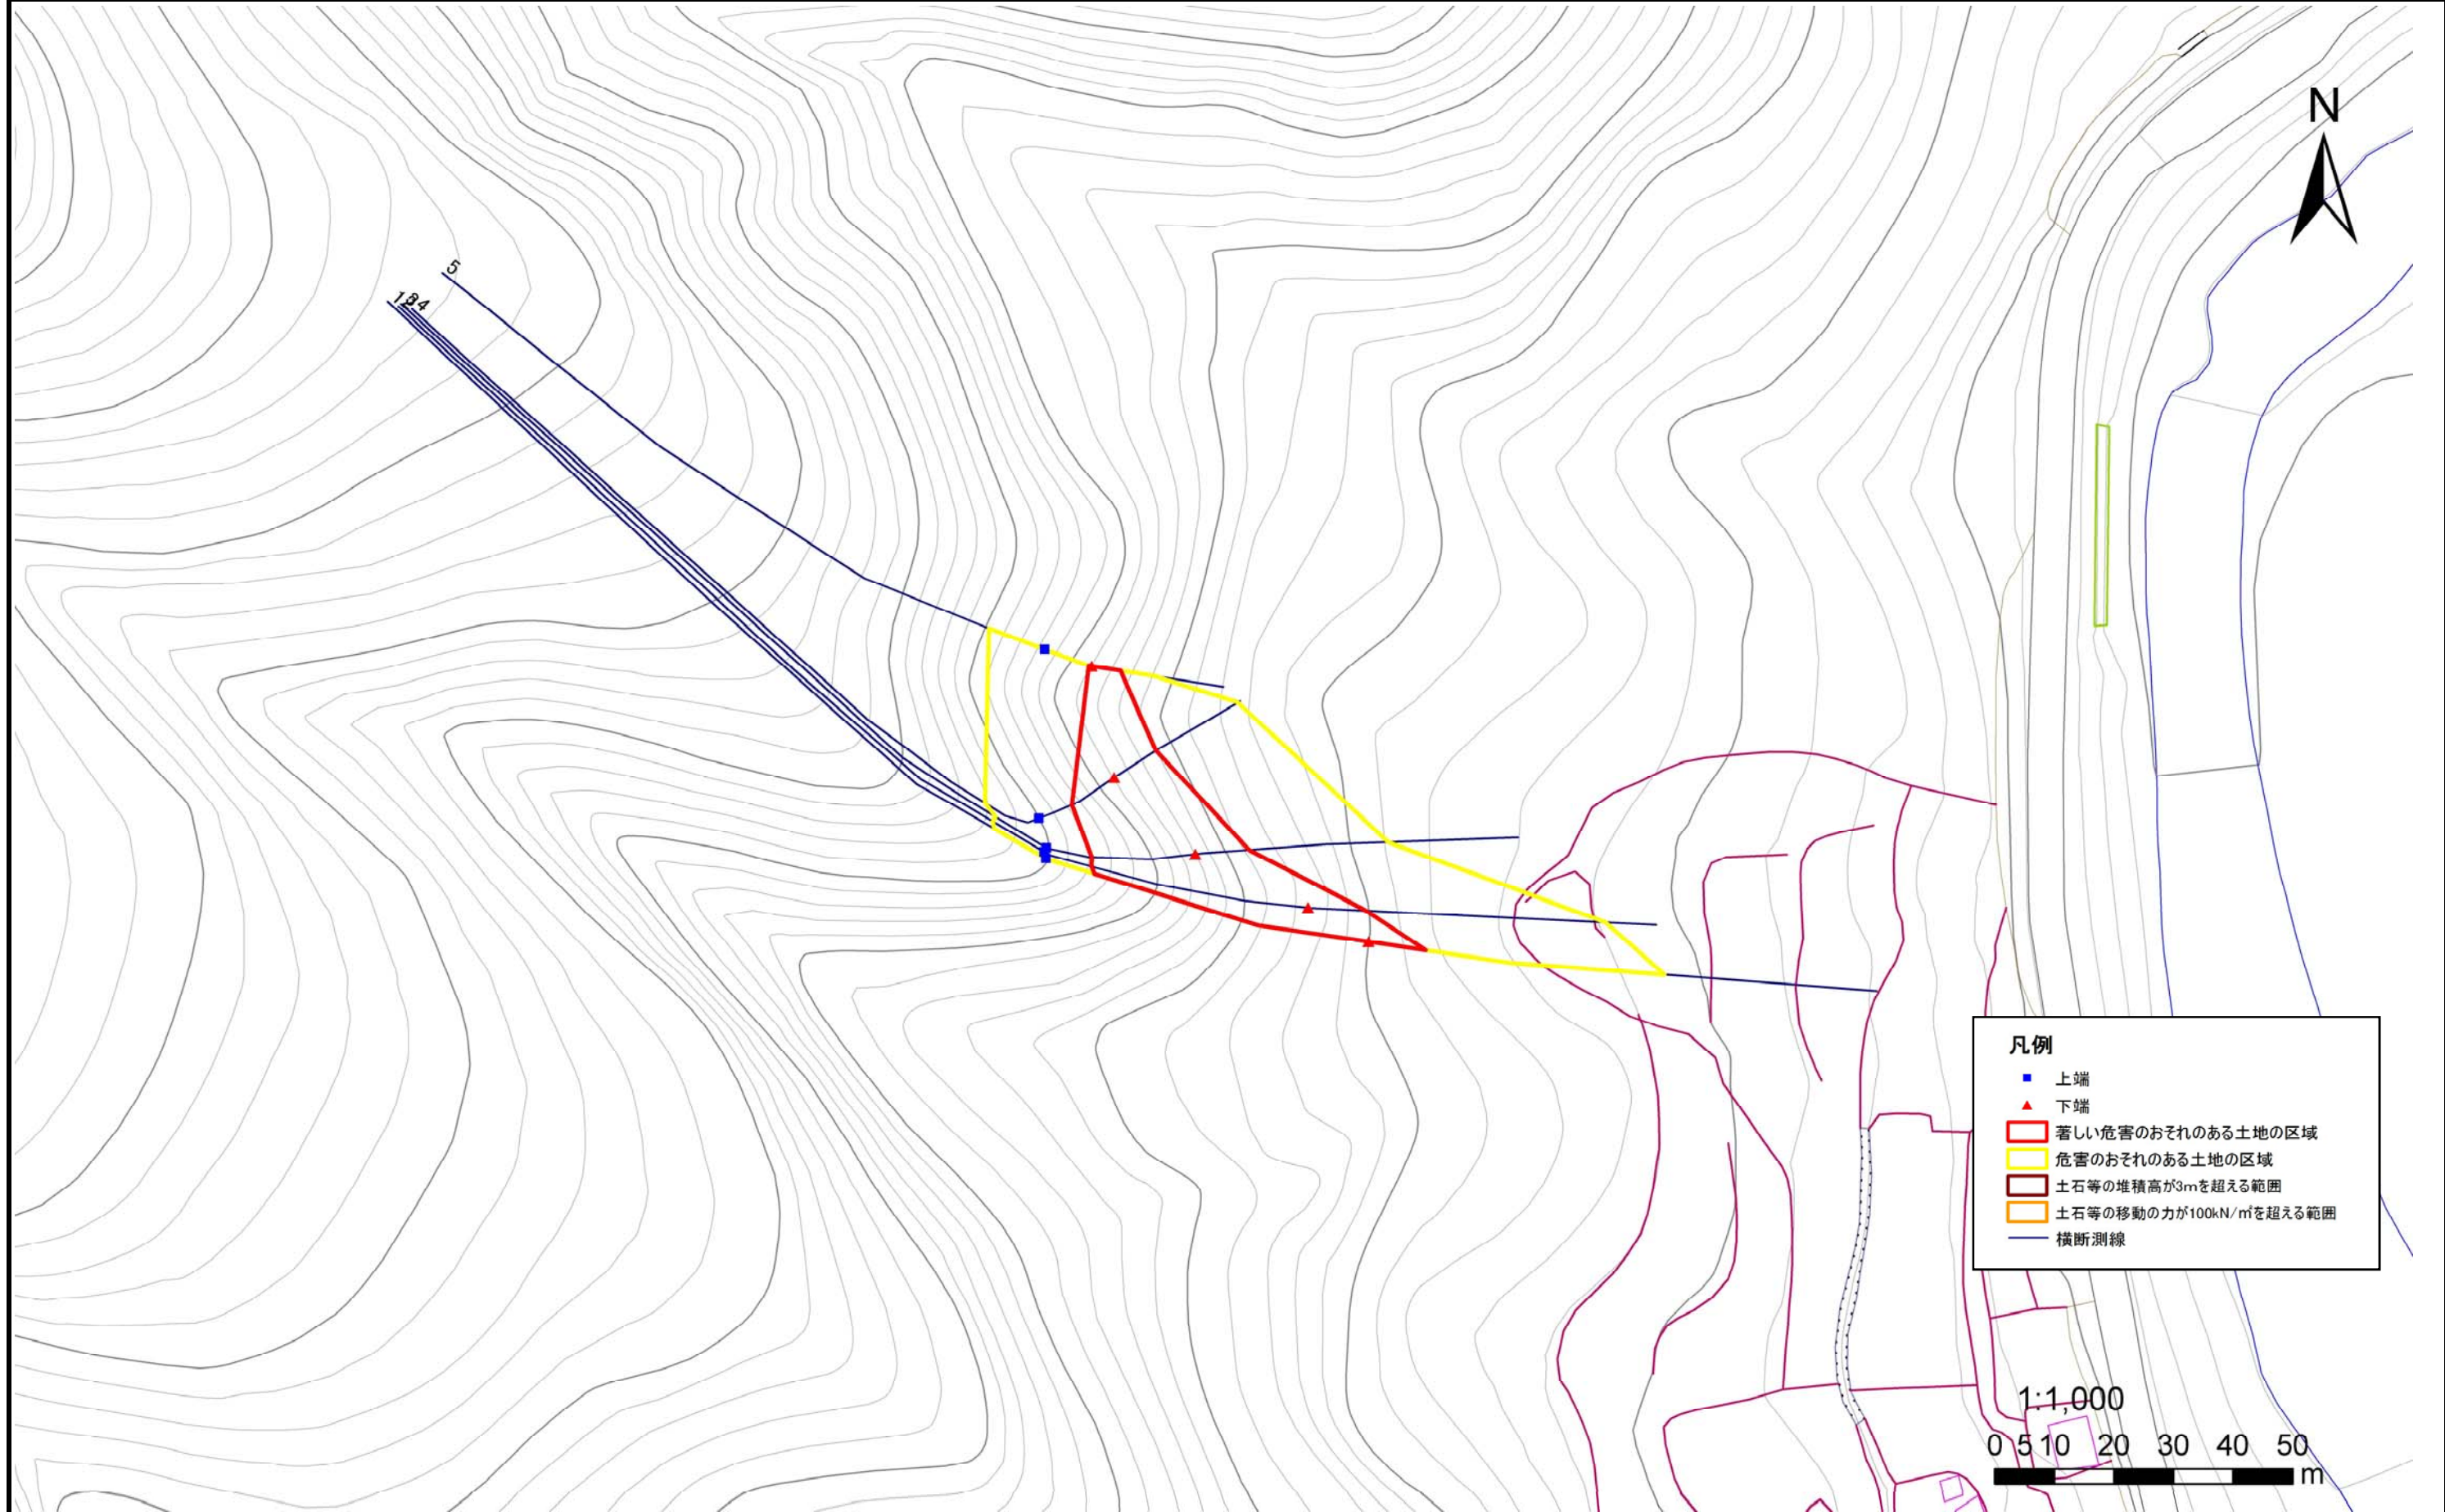

- 凡例
- 上端
 - ▲ 下端
 - 著しい危害のおそれのある土地の区域
 - 危害のおそれのある土地の区域
 - 土石等の堆積高が3mを超える範囲
 - 土石等の移動の力が100kN/mを超える範囲
 - 横断測線

1:1,000
0 5 10 20 30 40 50 m

急傾斜地の崩壊区域調査

様式3-2 建築物に作用すると想定される衝撃に関する事項(1/1)

調査年度

平成26年度

急傾斜地の位置		箇所番号			箇所名				所在地							
		042B2003			茂井				岩泉町安家茂井							
横断 測線 番号	急傾斜地の下端に隣接する土地								急傾斜地内							
	土石等の移動の高さと力の大きさ				土石等の堆積高さとの大きさ				土石等の移動の高さと力の大きさ				土石等の堆積高さとの大きさ			
	区分	高さ (m)	下端からの距離 (m)	力の大きさ (kN/m ²)	区分	下端からの水平 距離(m)	高さ (m)	力の大きさ (kN/m ²)	区分	高さ (m)	上端からの比高 (m)	力の大きさ (kN/m ²)	区分	上端からの比高 (m)	高さ (m)	力の大きさ (kN/m ²)
1	100kN/m ² を超える	1.00	0.00 ~ 1.87	128.79	3mを超える	— ~ —	—	—	100kN/m ² を超える	1.00	12.67 ~ 32.28	128.79	3mを超える	— ~ —	—	—
	それ以外	1.00	1.87 ~ 9.66	100.00	それ以外	0.00 ~ 9.66	2.79	14.93	それ以外	1.00	5.00 ~ 12.67	100.00	それ以外	5.00 ~ 32.28	2.79	14.93
2	100kN/m ² を超える	1.00	0.00 ~ 1.77	127.15	3mを超える	— ~ —	—	—	100kN/m ² を超える	1.00	12.41 ~ 26.64	127.15	3mを超える	— ~ —	—	—
	それ以外	1.00	1.77 ~ 9.55	100.00	それ以外	0.00 ~ 9.55	2.71	14.50	それ以外	1.00	5.00 ~ 12.41	100.00	それ以外	5.00 ~ 26.64	2.71	14.50
3	100kN/m ² を超える	1.00	0.00 ~ 1.41	121.36	3mを超える	— ~ —	—	—	100kN/m ² を超える	1.00	11.09 ~ 16.87	121.36	3mを超える	— ~ —	—	—
	それ以外	1.00	1.41 ~ 9.19	100.00	それ以外	0.00 ~ 9.19	2.21	11.85	それ以外	1.00	5.00 ~ 11.09	100.00	それ以外	5.00 ~ 16.87	2.21	11.85
4	100kN/m ² を超える	1.00	0.00 ~ 0.87	112.97	3mを超える	— ~ —	—	—	100kN/m ² を超える	1.00	10.54 ~ 13.08	112.97	3mを超える	— ~ —	—	—
	それ以外	1.00	0.87 ~ 8.65	100.00	それ以外	0.00 ~ 8.65	2.22	11.86	それ以外	1.00	5.00 ~ 10.54	100.00	それ以外	5.00 ~ 13.08	2.22	11.86
5	100kN/m ² を超える	—	— ~ —	—	3mを超える	— ~ —	—	—	100kN/m ² を超える	—	— ~ —	—	3mを超える	— ~ —	—	—
	それ以外	1.00	0.00 ~ 4.52	56.39	それ以外	0.00 ~ 0.00	1.57	8.38	それ以外	1.00	5.00 ~ 5.00	56.39	それ以外	5.00 ~ 5.00	1.57	8.38
	100kN/m ² を超える		~		3mを超える	~			100kN/m ² を超える		~		3mを超える	~		
	それ以外		~		それ以外	~			それ以外		~		それ以外	~		
	100kN/m ² を超える		~		3mを超える	~			100kN/m ² を超える		~		3mを超える	~		
	それ以外		~		それ以外	~			それ以外		~		それ以外	~		
