


土砂災害防止に関する基礎調査(急傾斜地の崩壊)

表紙 概況、位置図

自然現象の種類	急傾斜地の崩壊
箇所番号	061B1013-1
箇所名	救沢1号
所在地	岩手県下閉伊郡岩泉町門
調査機関	岩泉土木センター



位置図 (S=1:200,000)

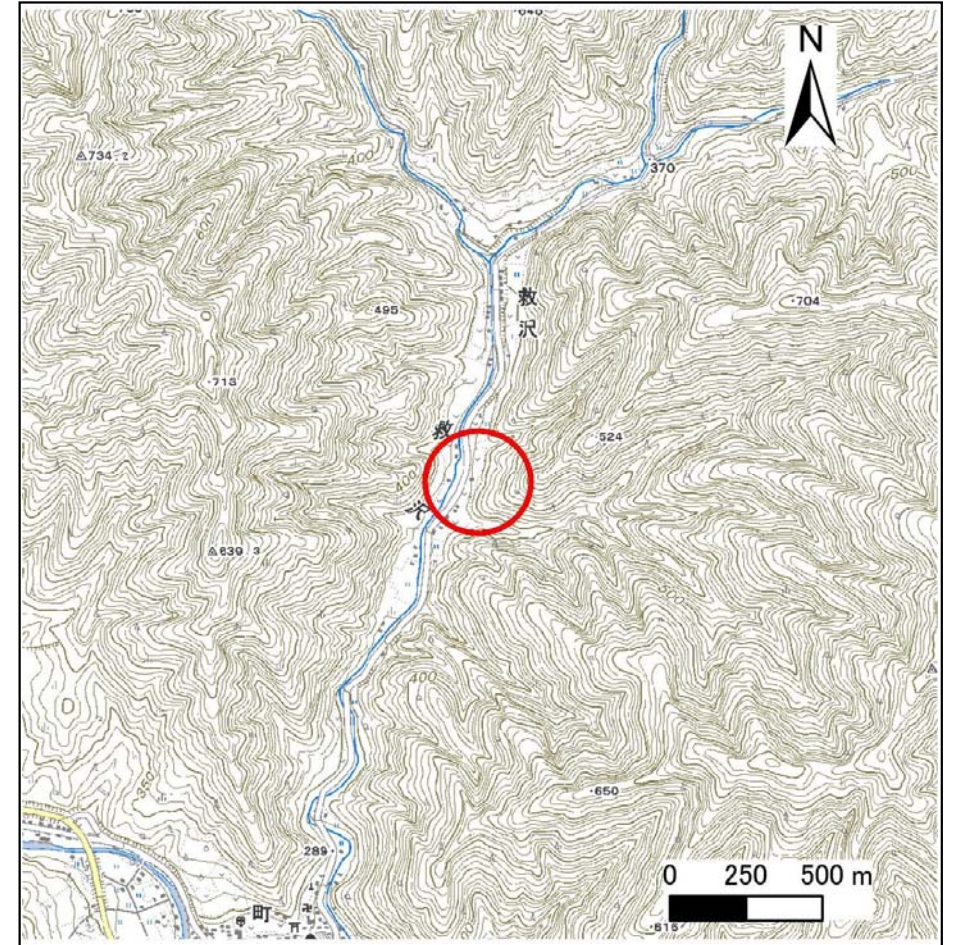

概況図 (S=1:25,000)


急傾斜地の崩壊区域調書

様式3-1 危害のおそれのある土地、著しい危害のおそれのある土地の設定図

調査年度

平成28年度

急傾斜地の位置 箇所番号 061B1013-1 箇所名 救沢1号 所在地 岩手県下閉伊郡岩泉町門

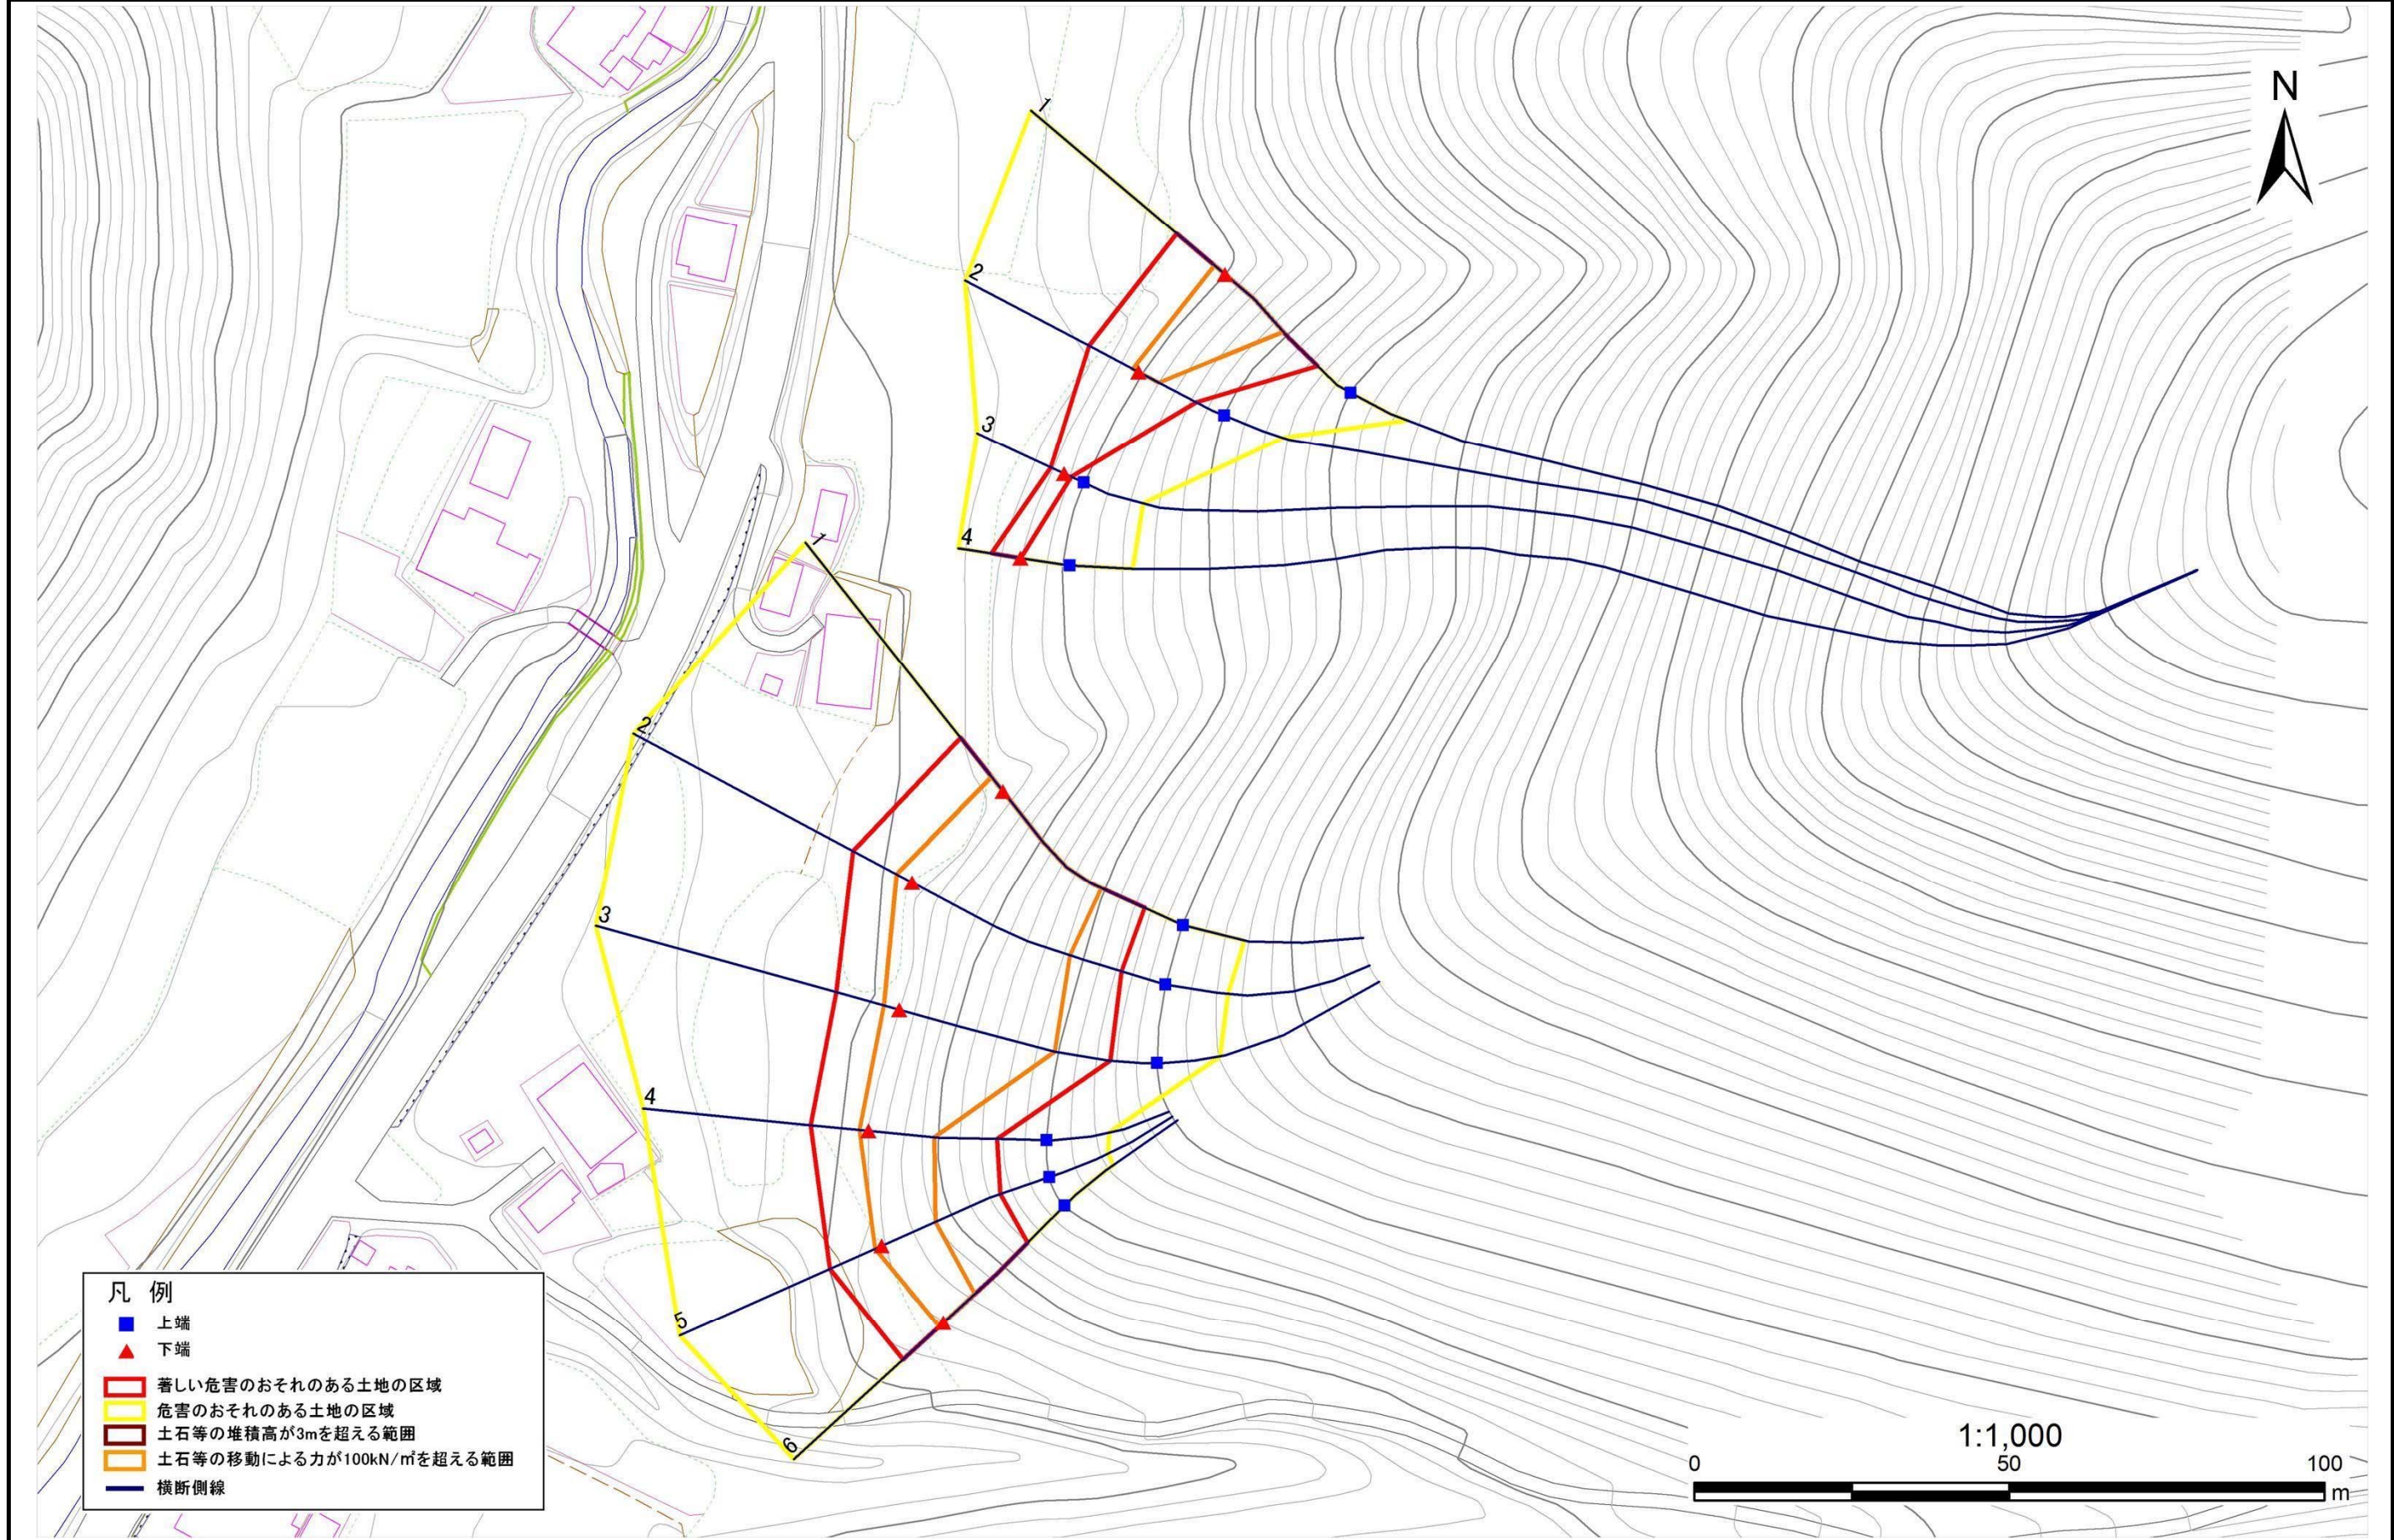

急傾斜地の崩壊区域調書

様式3-2 建築物に作用すると想定される衝撃に関する事項(1/1)

調査年度 平成28年度

急傾斜地の位置		箇所番号 061B1013-1			箇所名 救沢1号		所在地 岩手県下閉伊郡岩泉町門									
横断測線番号	急傾斜地の下端に隣接する土地								急傾斜地内							
	土石等の移動の高さと力の大きさ				土石等の堆積高さと力の大きさ				土石等の移動の高さと力の大きさ				土石等の堆積高さと力の大きさ			
	区分	高さ(m)	下端からの距離(m)	力の大きさ(kN/m ²)	区分	下端からの水平距離(m)	高さ(m)	力の大きさ(kN/m ²)	区分	高さ(m)	上端からの比高(m)	力の大きさ(kN/m ²)	区分	上端からの比高(m)	高さ(m)	力の大きさ(kN/m ²)
1	100kN/m ² を超える	1.00	0.00 ~ 2.22	134.56	3mを超える	~ ~ ~	~	~	100kN/m ² を超える	1.00	10.58 ~ 20.02	134.56	3mを超える	~ ~ ~	~	~
	それ以外	1.00	2.22 ~ 10.01	100.00	それ以外	0.00 ~ 10.01	2.65	14.17	それ以外	1.00	5.00 ~ 10.58	100.00	それ以外	5.00 ~ 20.02	2.65	14.17
2	100kN/m ² を超える	1.00	0.00 ~ 1.10	116.53	3mを超える	~ ~ ~	~	~	100kN/m ² を超える	1.00	11.82 ~ 15.50	116.53	3mを超える	~ ~ ~	~	~
	それ以外	1.00	1.10 ~ 8.88	100.00	それ以外	0.00 ~ 8.88	2.67	14.28	それ以外	1.00	5.00 ~ 11.82	100.00	それ以外	5.00 ~ 15.50	2.67	14.28
3	100kN/m ² を超える	-	~ ~ ~	-	3mを超える	~ ~ ~	~	~	100kN/m ² を超える	-	~ ~ ~	-	3mを超える	~ ~ ~	~	~
	それ以外	1.00	0.00 ~ 2.35	31.47	それ以外	0.00 ~ 2.35	2.75	14.70	それ以外	1.00	5.00 ~ 7.61	31.47	それ以外	5.00 ~ 7.61	2.75	14.70
4	100kN/m ² を超える	-	~ ~ ~	-	3mを超える	~ ~ ~	~	~	100kN/m ² を超える	-	~ ~ ~	-	3mを超える	~ ~ ~	~	~
	それ以外	1.00	0.00 ~ 4.68	58.40	それ以外	0.00 ~ 0.00	1.63	8.71	それ以外	1.00	5.00 ~ 5.00	58.40	それ以外	5.00 ~ 5.00	1.63	8.71
	100kN/m ² を超える		~		3mを超える	~			100kN/m ² を超える		~		3mを超える	~		
	それ以外		~		それ以外	~			それ以外		~		それ以外	~		
	100kN/m ² を超える		~		3mを超える	~			100kN/m ² を超える		~		3mを超える	~		
	それ以外		~		それ以外	~			それ以外		~		それ以外	~		
