


土砂災害防止に関する基礎調査(急傾斜地の崩壊)

表紙 概況、位置図

自然現象の種類	急傾斜地の崩壊
箇所番号	061B1014
箇所名	横道
所在地	岩手県下閉伊郡岩泉町門
調査機関	岩泉土木センター



位置図 (S=1:200,000)

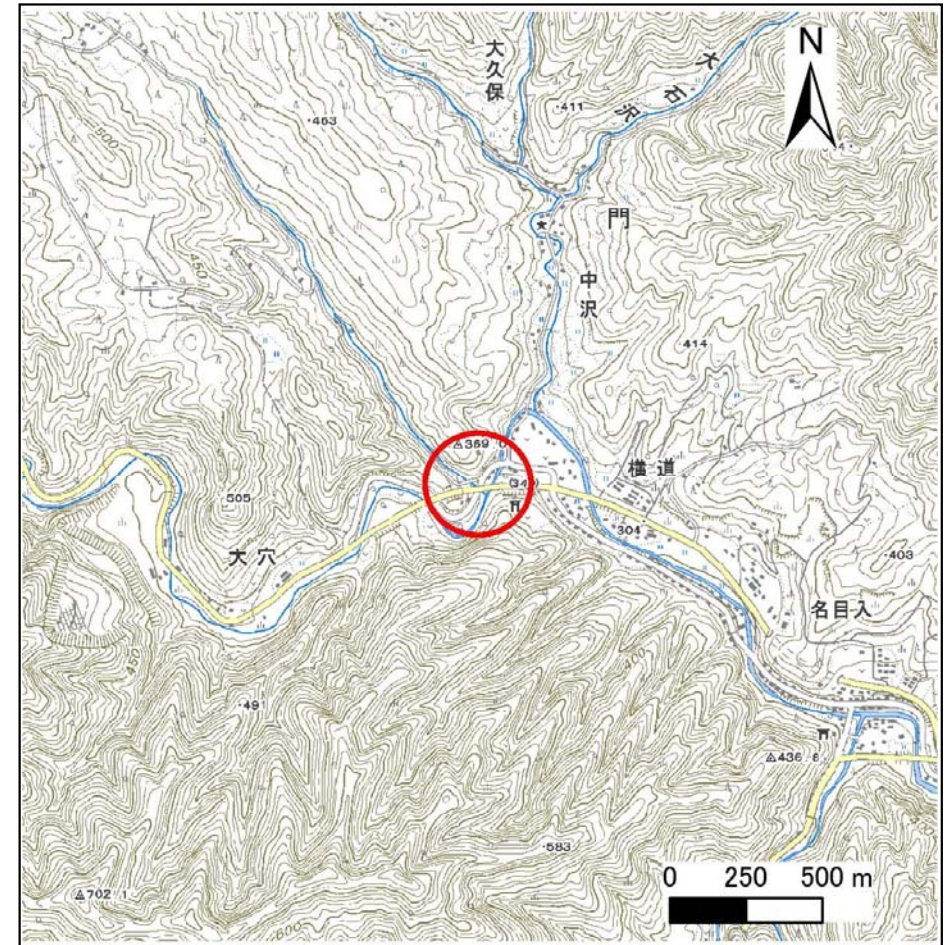

概況図 (S=1:25,000)


急傾斜地の崩壊区域調書

様式3-1 危害のおそれのある土地、著しい危害のおそれのある土地の設定図

調査年度

平成28年度

急傾斜地の位置 箇所番号 061B1014 箇所名 横道 所在地 岩手県下閉伊郡岩泉町門

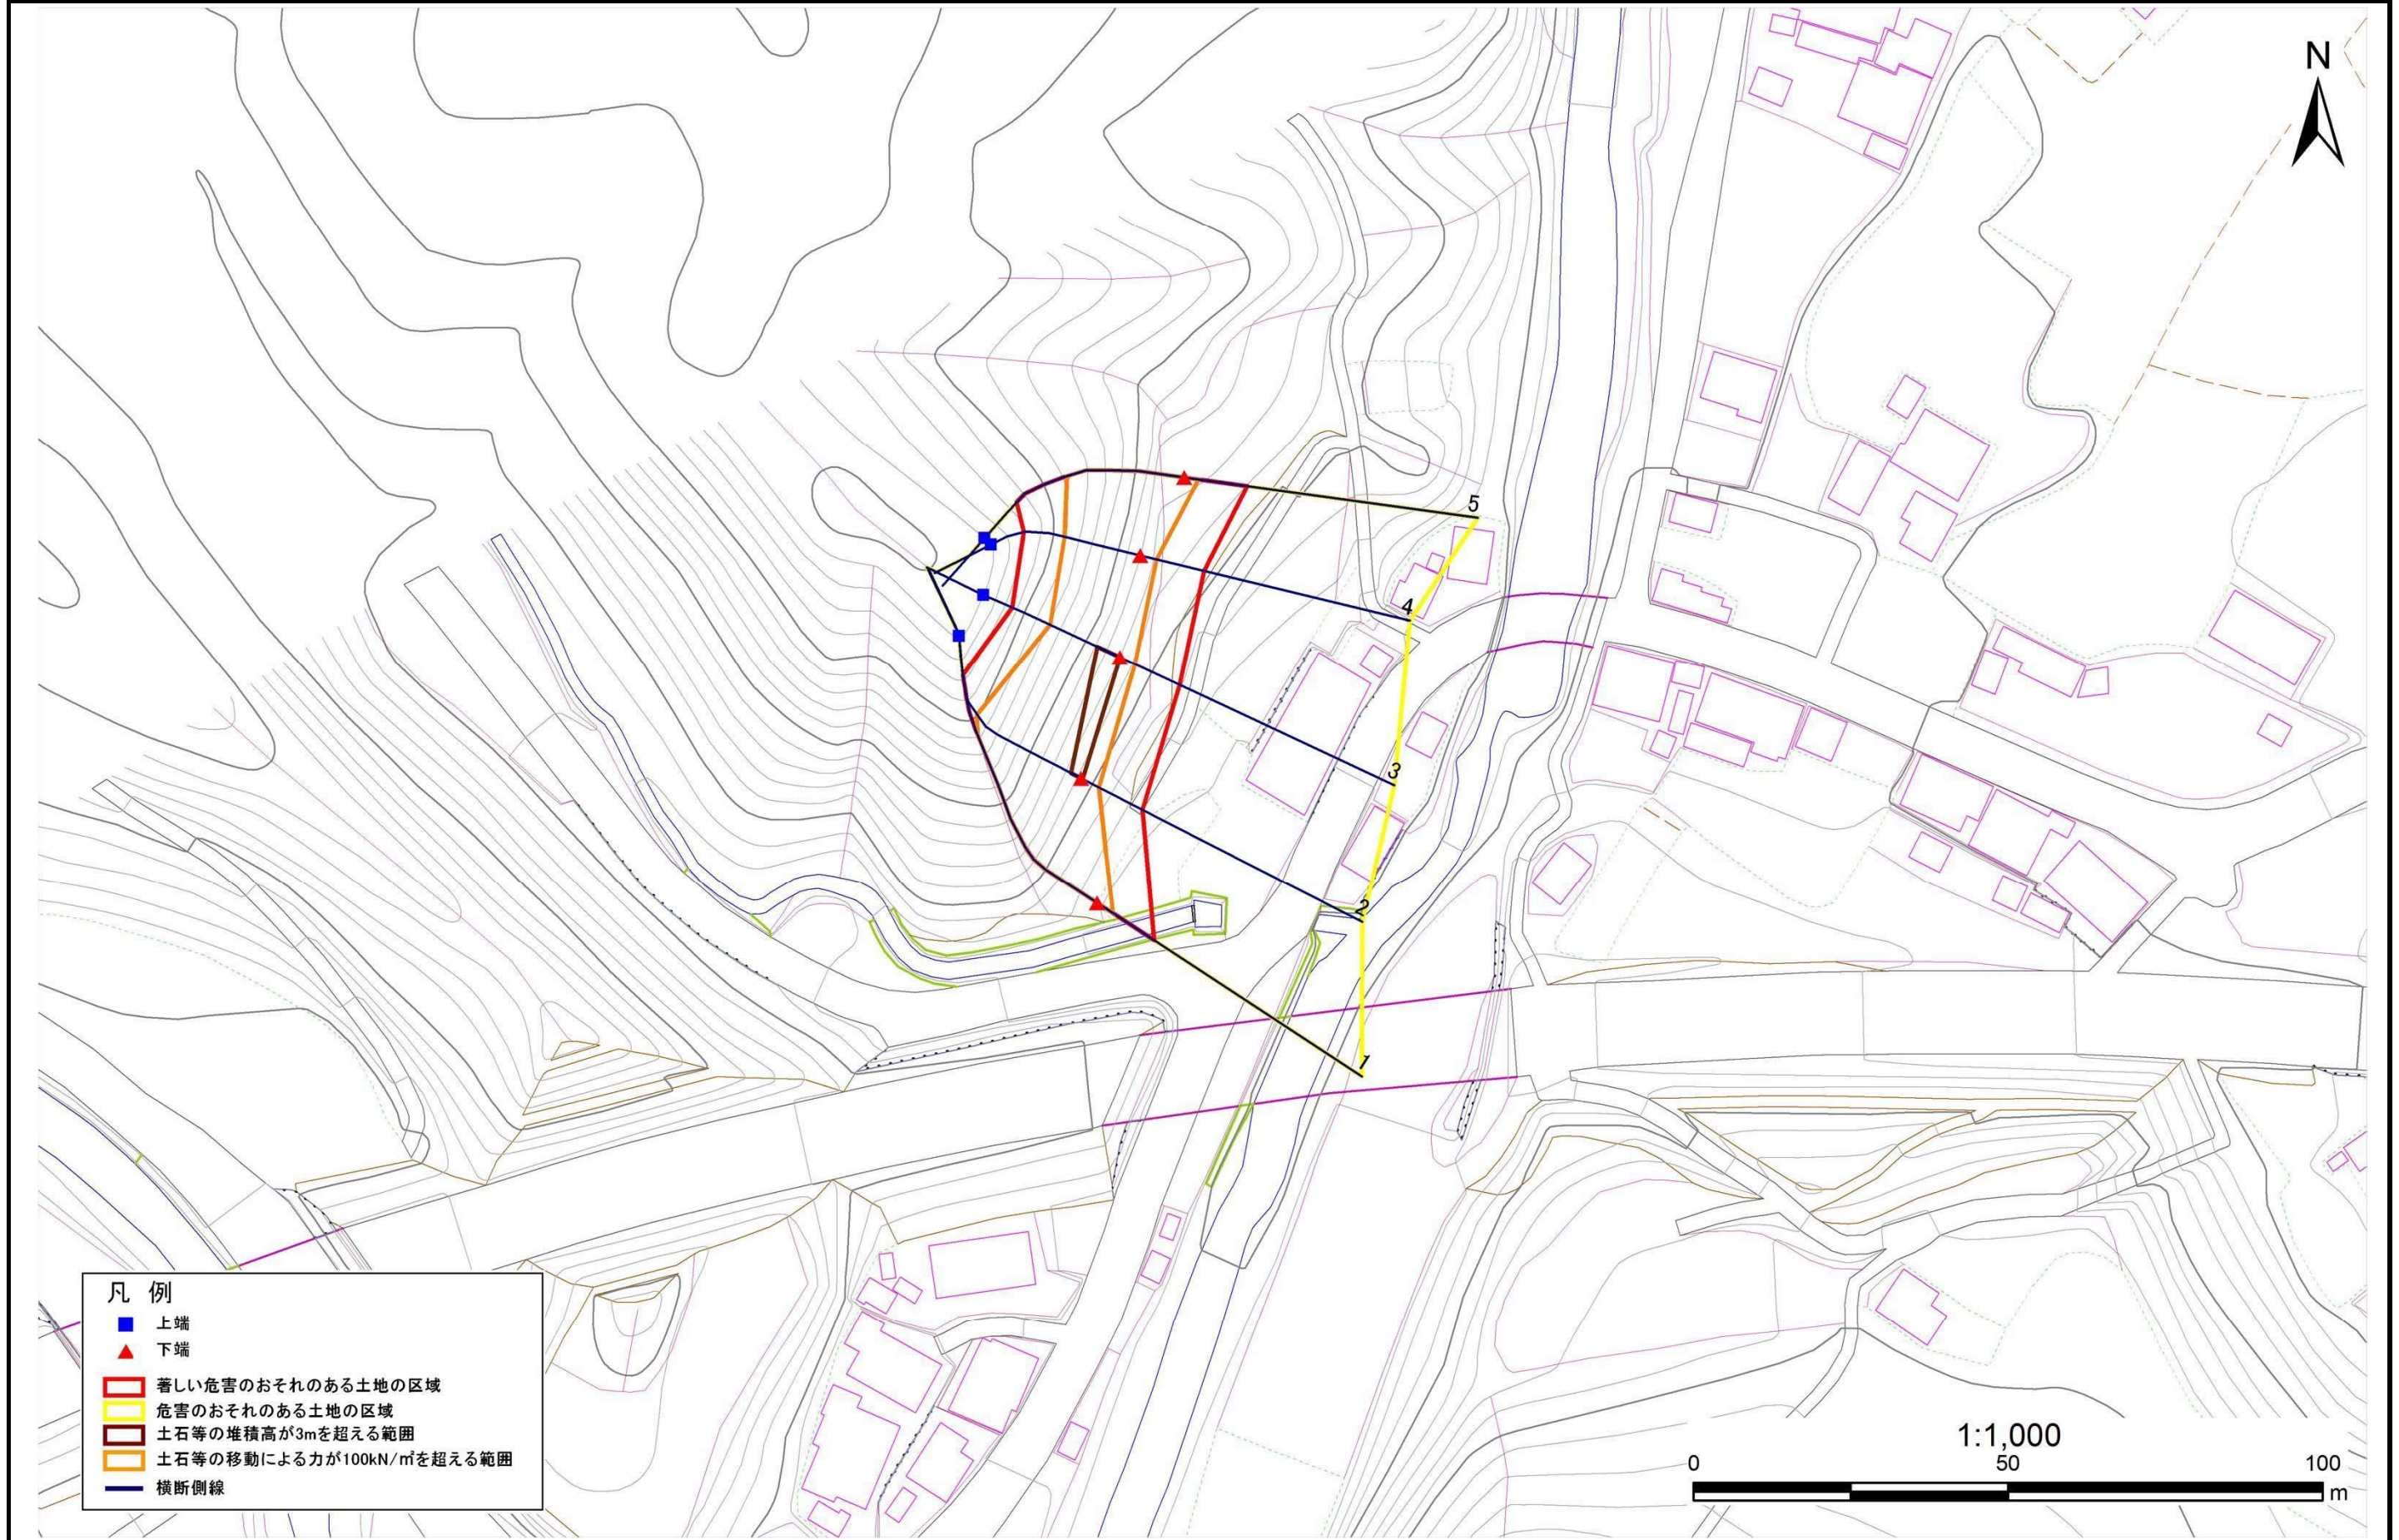

急傾斜地の崩壊区域調書

様式3-2 建築物に作用すると想定される衝撃に関する事項(1/1)

調査年度 平成28年度

急傾斜地の位置		箇所番号		061B1014		箇所名		横道		所在地		岩手県下閉伊郡岩泉町門				
横断測線番号	急傾斜地の下端に隣接する土地								急傾斜地内							
	土石等の移動の高さと力の大きさ				土石等の堆積高さと力の大きさ				土石等の移動の高さと力の大きさ				土石等の堆積高さと力の大きさ			
	区分	高さ(m)	下端からの距離(m)	力の大きさ(kN/m ²)	区分	下端からの水平距離(m)	高さ(m)	力の大きさ(kN/m ²)	区分	高さ(m)	上端からの比高(m)	力の大きさ(kN/m ²)	区分	上端からの比高(m)	高さ(m)	力の大きさ(kN/m ²)
1	100kN/m ² を超える	1.00	0.00 ~ 2.96	146.94	3mを超える	— ~ —	—	—	100kN/m ² を超える	1.00	10.84 ~ 33.86	146.94	3mを超える	— ~ —	—	—
	それ以外	1.00	2.96 ~ 10.74	100.00	それ以外	0.00 ~ 10.74	2.99	16.03	それ以外	1.00	5.00 ~ 10.84	100.00	それ以外	5.00 ~ 33.86	2.99	16.03
2	100kN/m ² を超える	1.00	0.00 ~ 3.08	149.13	3mを超える	0.00 ~ 0.21	3.12	16.68	100kN/m ² を超える	1.00	10.57 ~ 26.53	149.13	3mを超える	25.00 ~ 26.53	3.12	16.68
	それ以外	1.00	3.08 ~ 10.87	100.00	それ以外	0.21 ~ 10.87	3.00	16.05	それ以外	1.00	5.00 ~ 10.57	100.00	それ以外	5.00 ~ 25.00	3.00	16.05
3	100kN/m ² を超える	1.00	0.00 ~ 2.62	141.22	3mを超える	0.00 ~ 0.04	3.03	16.20	100kN/m ² を超える	1.00	11.70 ~ 23.99	141.22	3mを超える	20.00 ~ 23.99	3.03	16.20
	それ以外	1.00	2.62 ~ 10.41	100.00	それ以外	0.04 ~ 10.41	3.00	16.05	それ以外	1.00	5.00 ~ 11.70	100.00	それ以外	5.00 ~ 20.00	3.00	16.05
4	100kN/m ² を超える	1.00	0.00 ~ 2.60	140.88	3mを超える	— ~ —	—	—	100kN/m ² を超える	1.00	10.89 ~ 22.00	140.88	3mを超える	— ~ —	—	—
	それ以外	1.00	2.60 ~ 10.39	100.00	それ以外	0.00 ~ 10.39	2.88	15.42	それ以外	1.00	5.00 ~ 10.89	100.00	それ以外	5.00 ~ 22.00	2.88	15.42
5	100kN/m ² を超える	1.00	0.00 ~ 2.26	135.25	3mを超える	— ~ —	—	—	100kN/m ² を超える	1.00	11.02 ~ 23.52	135.25	3mを超える	— ~ —	—	—
	それ以外	1.00	2.26 ~ 10.05	100.00	それ以外	0.00 ~ 10.05	2.54	13.57	それ以外	1.00	5.00 ~ 11.02	100.00	それ以外	5.00 ~ 23.52	2.54	13.57
	100kN/m ² を超える		~		3mを超える	~			100kN/m ² を超える		~		3mを超える	~		
	それ以外		~		それ以外	~			それ以外		~		それ以外	~		
	100kN/m ² を超える		~		3mを超える	~			100kN/m ² を超える		~		3mを超える	~		
	それ以外		~		それ以外	~			それ以外		~		それ以外	~		
