



土砂災害防止に関する基礎調査(急傾斜地の崩壊)

表紙 概況、位置図

自然現象の種類	急傾斜地の崩壊
箇所番号	063A1010
箇所名	小本
所在地	岩手県下閉伊郡岩泉町小本
調査機関	宮古(地)岩泉土木事務所

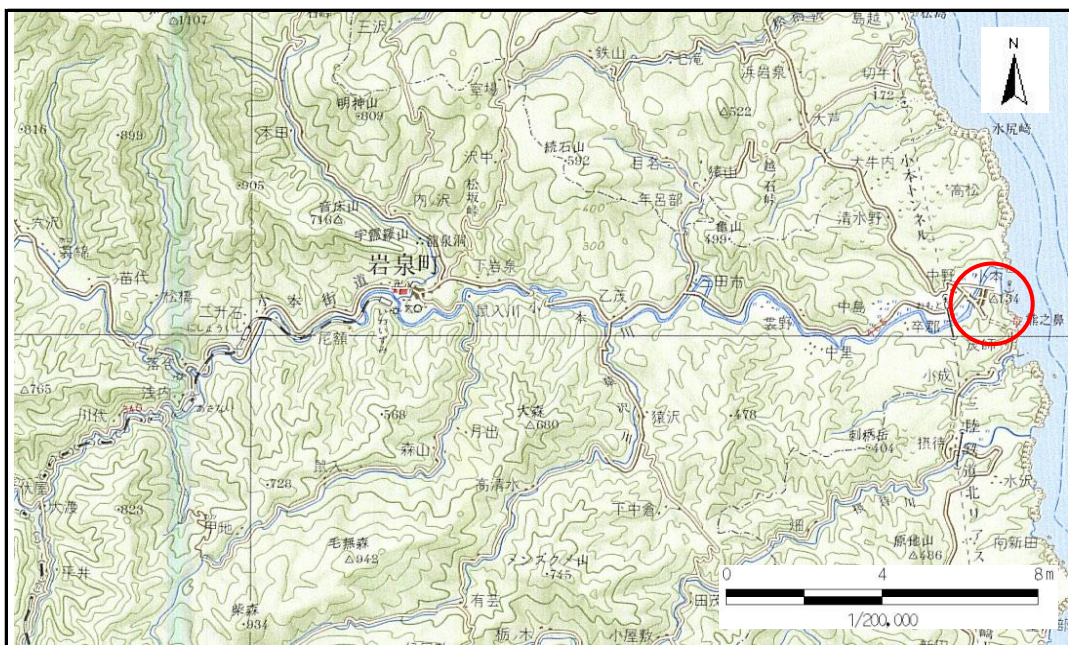

概況図 (S=1:200,000)

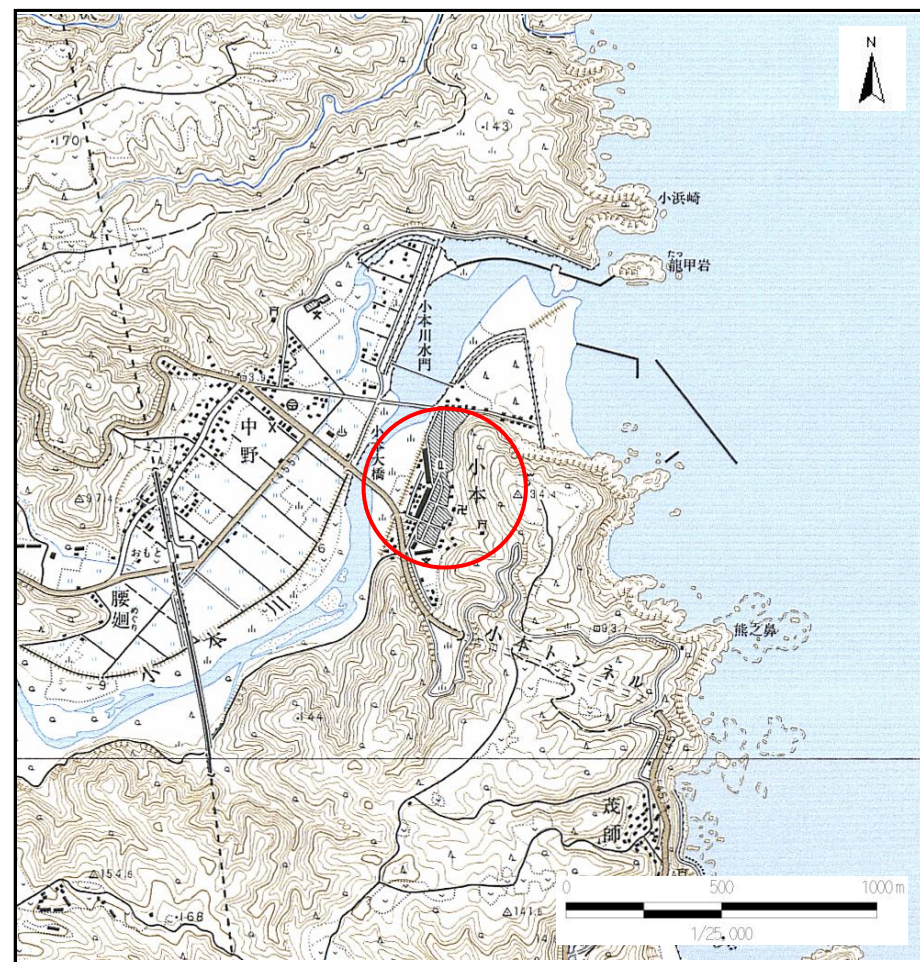

位置図 (S=1:25,000)

岩手県


急傾斜地の崩壊区域調書

様式3-1 危害のおそれのある土地、著しい危害のおそれのある土地の設定図

調査年度

平成18年度

急傾斜地の位置 箇所番号 063A1010 箇所名 小本 所在地 岩手県下閉伊郡岩泉町小本

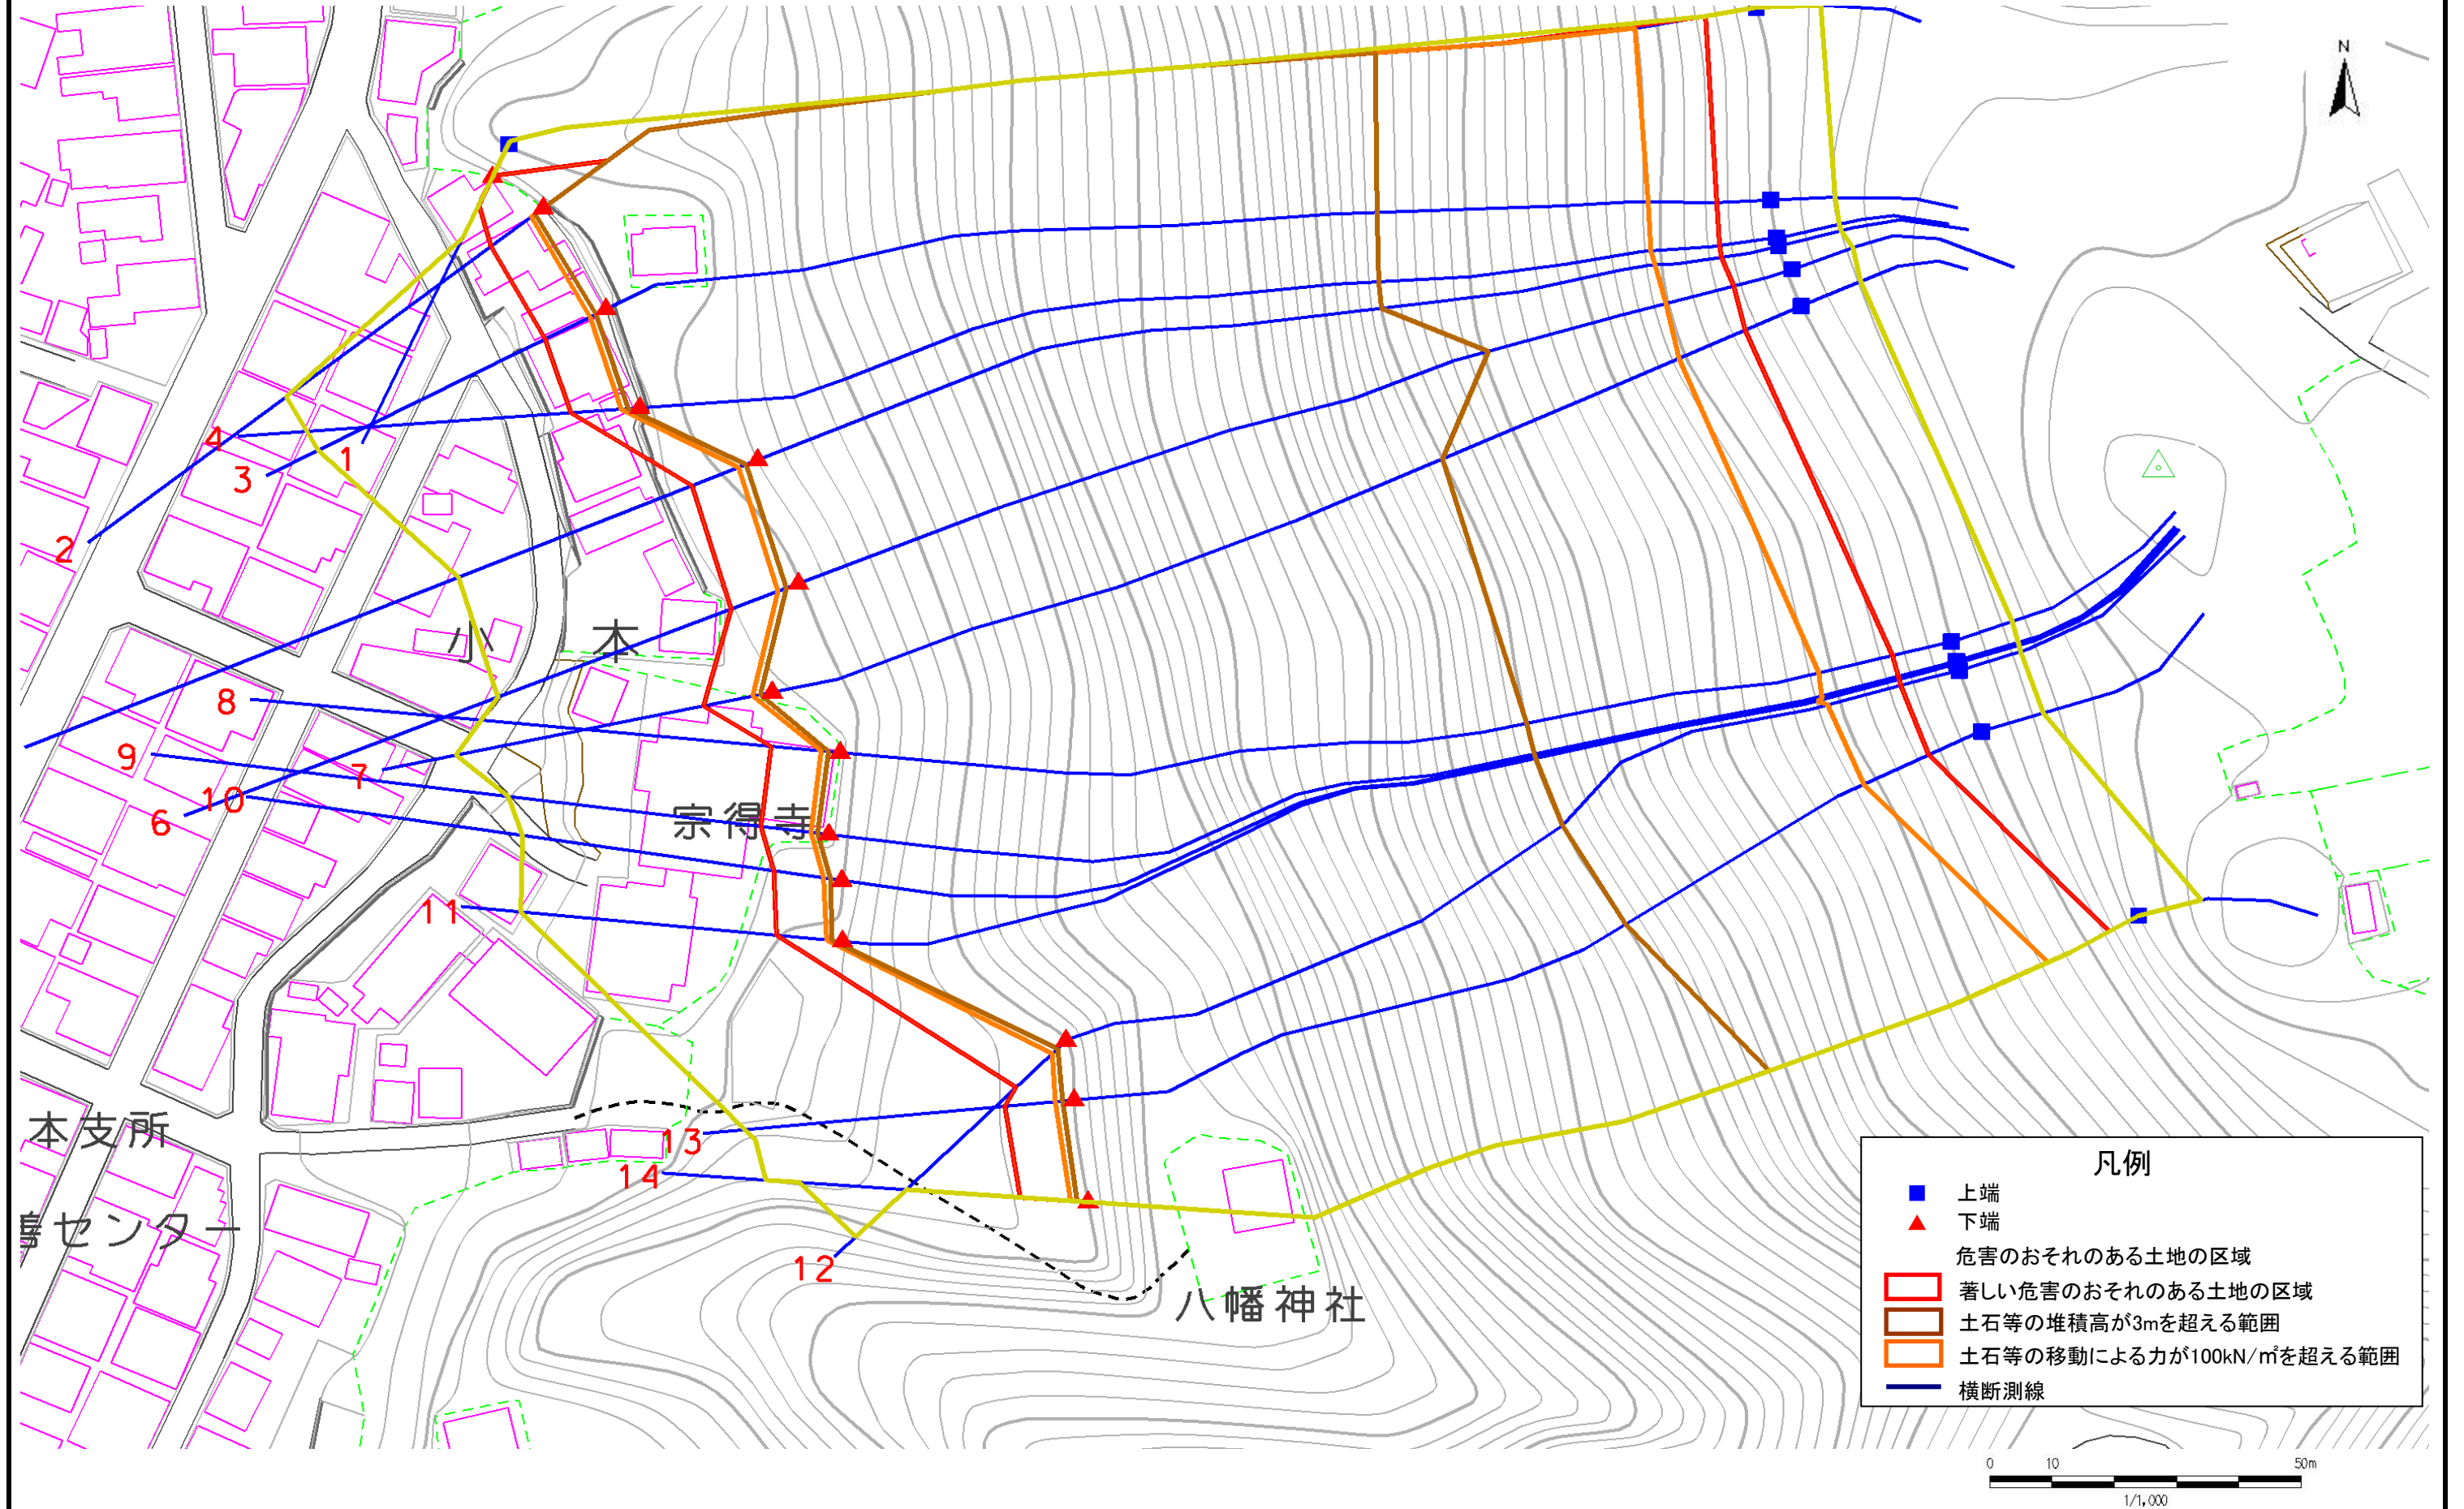

急傾斜地の崩壊区域調査

様式3-2 建築物に作用すると想定される衝撃に関する事項(1/2)

調査年度 平成18年度

急傾斜地の位置		063A1010			箇所名		小本		所在地		岩手県下閉伊郡岩泉町小本					
横断 測線 番号	急傾斜地の下端に隣接する土地								急傾斜地内							
	土石等の移動の高さと力の大きさ				土石等の堆積高さと力の大きさ				土石等の移動の高さと力の大きさ				土石等の堆積高さと力の大きさ			
	区分	高さ (m)	下端からの距離 (m)	力の大きさ (kN/m ²)	区分	下端からの水平 距離(m)	高さ (m)	力の大きさ (kN/m ²)	区分	高さ (m)	上端からの比高 (m)	力の大きさ (kN/m ²)	区分	上端からの比高 (m)	高さ (m)	力の大きさ (kN/m ²)
1	100kN/m ² を超える		~		3mを超える	~			100kN/m ² を超える		~		3mを超える	~		
	それ以外	1.00	0.00 ~ 4.89	60.82	それ以外	0.00 ~ 0.16	1.87	9.47	それ以外	1.00	5.00 ~ 5.40	60.82	それ以外	5.00 ~ 5.40	1.87	9.47
2	100kN/m ² を超える	1.00	0.00 ~ 2.33	136.27	3mを超える	0.00 ~ 1.57	3.61	18.25	100kN/m ² を超える	1.00	12.17 ~ 114.90	136.27	3mを超える	40.00 ~ 114.90	3.61	18.25
	それ以外	1.00	2.33 ~ 10.12	100.00	それ以外	1.57 ~ 6.40	3.00	13.20	それ以外	1.00	5.00 ~ 12.17	100.00	それ以外	5.00 ~ 40.00	3.00	14.26
3	100kN/m ² を超える	1.00	0.00 ~ 2.78	143.75	3mを超える	0.00 ~ 1.74	3.70	18.72	100kN/m ² を超える	1.00	11.42 ~ 114.90	143.75	3mを超える	40.00 ~ 114.90	3.70	18.72
	それ以外	1.00	2.78 ~ 10.56	100.00	それ以外	1.74 ~ 6.50	3.00	13.20	それ以外	1.00	5.00 ~ 11.42	100.00	それ以外	5.00 ~ 40.00	3.00	14.63
4	100kN/m ² を超える	1.00	0.00 ~ 2.89	145.67	3mを超える	0.00 ~ 1.78	3.73	18.85	100kN/m ² を超える	1.00	11.26 ~ 114.90	145.67	3mを超える	40.00 ~ 114.90	3.73	18.85
	それ以外	1.00	2.89 ~ 10.67	100.00	それ以外	1.78 ~ 6.52	3.00	13.20	それ以外	1.00	5.00 ~ 11.26	100.00	それ以外	5.00 ~ 40.00	3.00	14.73
5	100kN/m ² を超える	1.00	0.00 ~ 3.21	151.18	3mを超える	0.00 ~ 1.92	3.81	19.26	100kN/m ² を超える	1.00	10.89 ~ 110.50	151.18	3mを超える	40.00 ~ 110.50	3.81	19.26
	それ以外	1.00	3.21 ~ 10.99	100.00	それ以外	1.92 ~ 6.60	3.00	13.20	それ以外	1.00	5.00 ~ 10.89	100.00	それ以外	5.00 ~ 40.00	3.00	15.05
6	100kN/m ² を超える	1.00	0.00 ~ 3.41	154.71	3mを超える	0.00 ~ 2.01	3.87	19.56	100kN/m ² を超える	1.00	10.72 ~ 113.35	154.71	3mを超える	30.00 ~ 113.35	3.87	19.56
	それ以外	1.00	3.41 ~ 11.19	100.00	それ以外	2.01 ~ 6.65	3.00	13.20	それ以外	1.00	5.00 ~ 10.72	100.00	それ以外	5.00 ~ 30.00	3.00	14.79
7	100kN/m ² を超える	1.00	0.00 ~ 3.09	149.24	3mを超える	0.00 ~ 1.87	3.78	19.11	100kN/m ² を超える	1.00	11.01 ~ 113.34	149.24	3mを超える	40.00 ~ 113.34	3.78	19.11
	それ以外	1.00	3.09 ~ 10.88	100.00	それ以外	1.87 ~ 6.57	3.00	13.20	それ以外	1.00	5.00 ~ 11.01	100.00	それ以外	5.00 ~ 40.00	3.00	14.94
8	100kN/m ² を超える	1.00	0.00 ~ 2.96	146.88	3mを超える	0.00 ~ 1.81	3.75	18.93	100kN/m ² を超える	1.00	11.17 ~ 112.92	146.88	3mを超える	40.00 ~ 112.92	3.75	18.93
	それ以外	1.00	2.96 ~ 10.74	100.00	それ以外	1.81 ~ 6.54	3.00	13.20	それ以外	1.00	5.00 ~ 11.17	100.00	それ以外	5.00 ~ 40.00	3.00	14.80
9	100kN/m ² を超える	1.00	0.00 ~ 2.76	143.55	3mを超える	0.00 ~ 1.73	3.70	18.70	100kN/m ² を超える	1.00	11.43 ~ 112.92	143.55	3mを超える	40.00 ~ 112.92	3.70	18.70
	それ以外	1.00	2.76 ~ 10.55	100.00	それ以外	1.73 ~ 6.50	3.00	13.20	それ以外	1.00	5.00 ~ 11.43	100.00	それ以外	5.00 ~ 40.00	3.00	14.62
10	100kN/m ² を超える	1.00	0.00 ~ 2.87	145.44	3mを超える	0.00 ~ 1.78	3.73	18.83	100kN/m ² を超える	1.00	11.28 ~ 110.13	145.44	3mを超える	40.00 ~ 110.13	3.73	18.83
	それ以外	1.00	2.87 ~ 10.66	100.00	それ以外	1.78 ~ 6.52	3.00	13.20	それ以外	1.00	5.00 ~ 11.28	100.00	それ以外	5.00 ~ 40.00	3.00	14.72
11	100kN/m ² を超える	1.00	0.00 ~ 2.46	138.35	3mを超える	0.00 ~ 1.61	3.63	18.37	100kN/m ² を超える	1.00	11.93 ~ 108.56	138.35	3mを超える	40.00 ~ 108.56	3.63	18.37
	それ以外	1.00	2.46 ~ 10.24	100.00	それ以外	1.61 ~ 6.43	3.00	13.20	それ以外	1.00	5.00 ~ 11.93	100.00	それ以外	5.00 ~ 40.00	3.00	14.36
12	100kN/m ² を超える	1.00	0.00 ~ 2.99	147.43	3mを超える	0.00 ~ 1.82	3.75	18.97	100kN/m ² を超える	1.00	11.13 ~ 100.00	147.43	3mを超える	40.00 ~ 100.00	3.75	18.97
	それ以外	1.00	2.99 ~ 10.78	100.00	それ以外	1.82 ~ 6.55	3.00	13.20	それ以外	1.00	5.00 ~ 11.13	100.00	それ以外	5.00 ~ 40.00	3.00	14.83
13	100kN/m ² を超える	1.00	0.00 ~ 2.96	146.96	3mを超える	0.00 ~ 1.81	3.75	18.94	100kN/m ² を超える	1.00	11.17 ~ 100.00	146.96	3mを超える	40.00 ~ 100.00	3.75	18.94
	それ以外	1.00	2.96 ~ 10.75	100.00	それ以外	1.81 ~ 6.54	3.00	13.20	それ以外	1.00	5.00 ~ 11.17	100.00	それ以外	5.00 ~ 40.00	3.00	14.80
14	100kN/m ² を超える	1.00	0.00 ~ 2.74	143.11	3mを超える	0.00 ~ 1.72	3.69	18.67	100kN/m ² を超える	1.00	11.47 ~ 108.00	143.11	3mを超える	40.00 ~ 108.00	3.69	18.67
	それ以外	1.00	2.74 ~ 10.52	100.00	それ以外	1.72 ~ 6.49	3.00	13.20	それ以外	1.00	5.00 ~ 11.47	100.00	それ以外	5.00 ~ 40.00	3.00	14.60