



# 土砂災害防止に関する基礎調査(急傾斜地の崩壊)

表紙 概況、位置図

自然現象の種類	急傾斜地の崩壊
箇所番号	071B1035
箇所名	甲地
所在地	下閉伊郡岩泉町鼠入字甲地
調査機関	沿岸広域振興局土木部岩泉土木センター

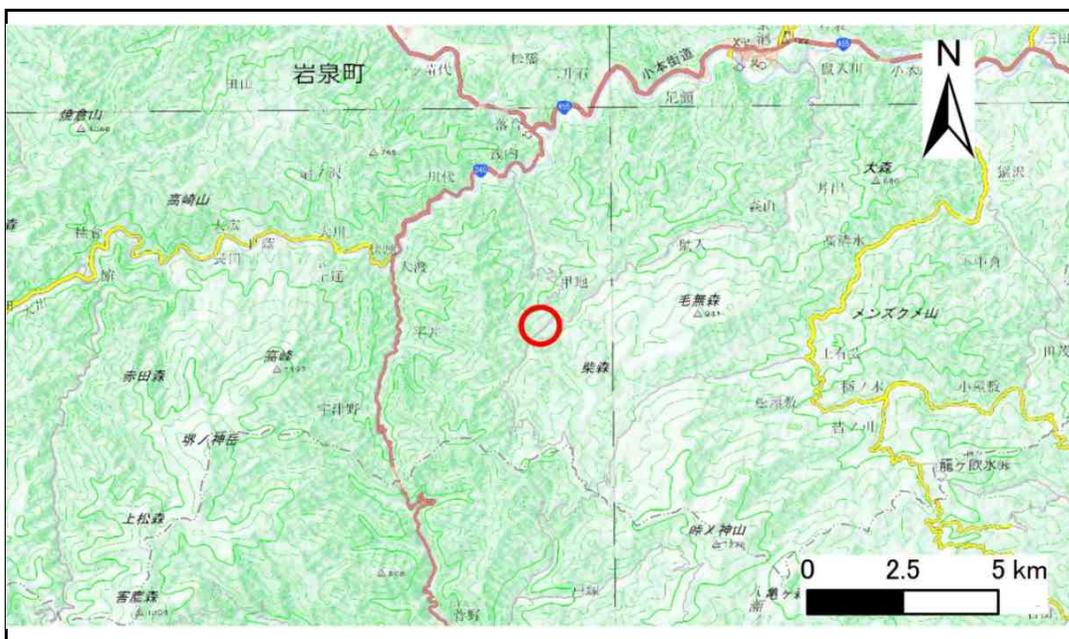

概況図(S=1:200,000)

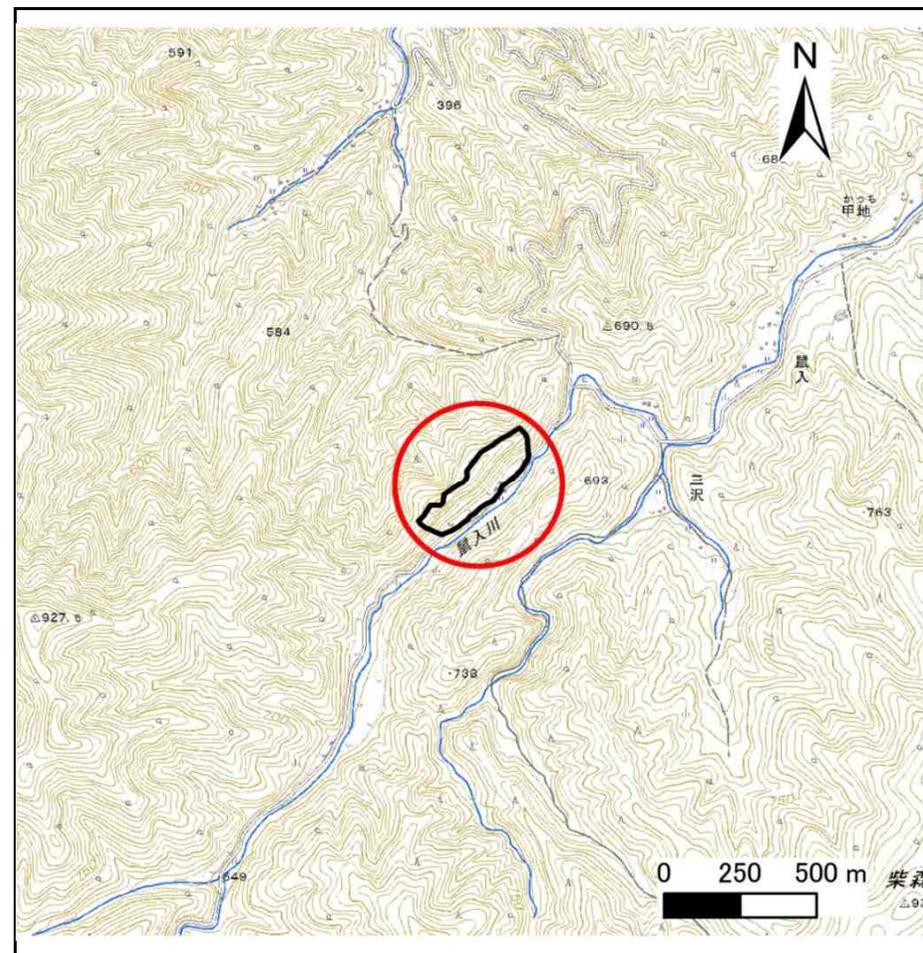

位置図(S=1:25,000)

国土地理院の電子地形図200000『盛岡』及び電子地形図25000『陸中大川』を掲載

# 急傾斜地の崩壊区域調査

様式3-1 危害のおそれのある土地、著しい危害のおそれのある土地の設定図

調査年度

平成30年度

急傾斜地の位置

箇所番号


071B1035

箇所名

甲地

所在地

下閉伊郡岩泉町鼠入字甲地

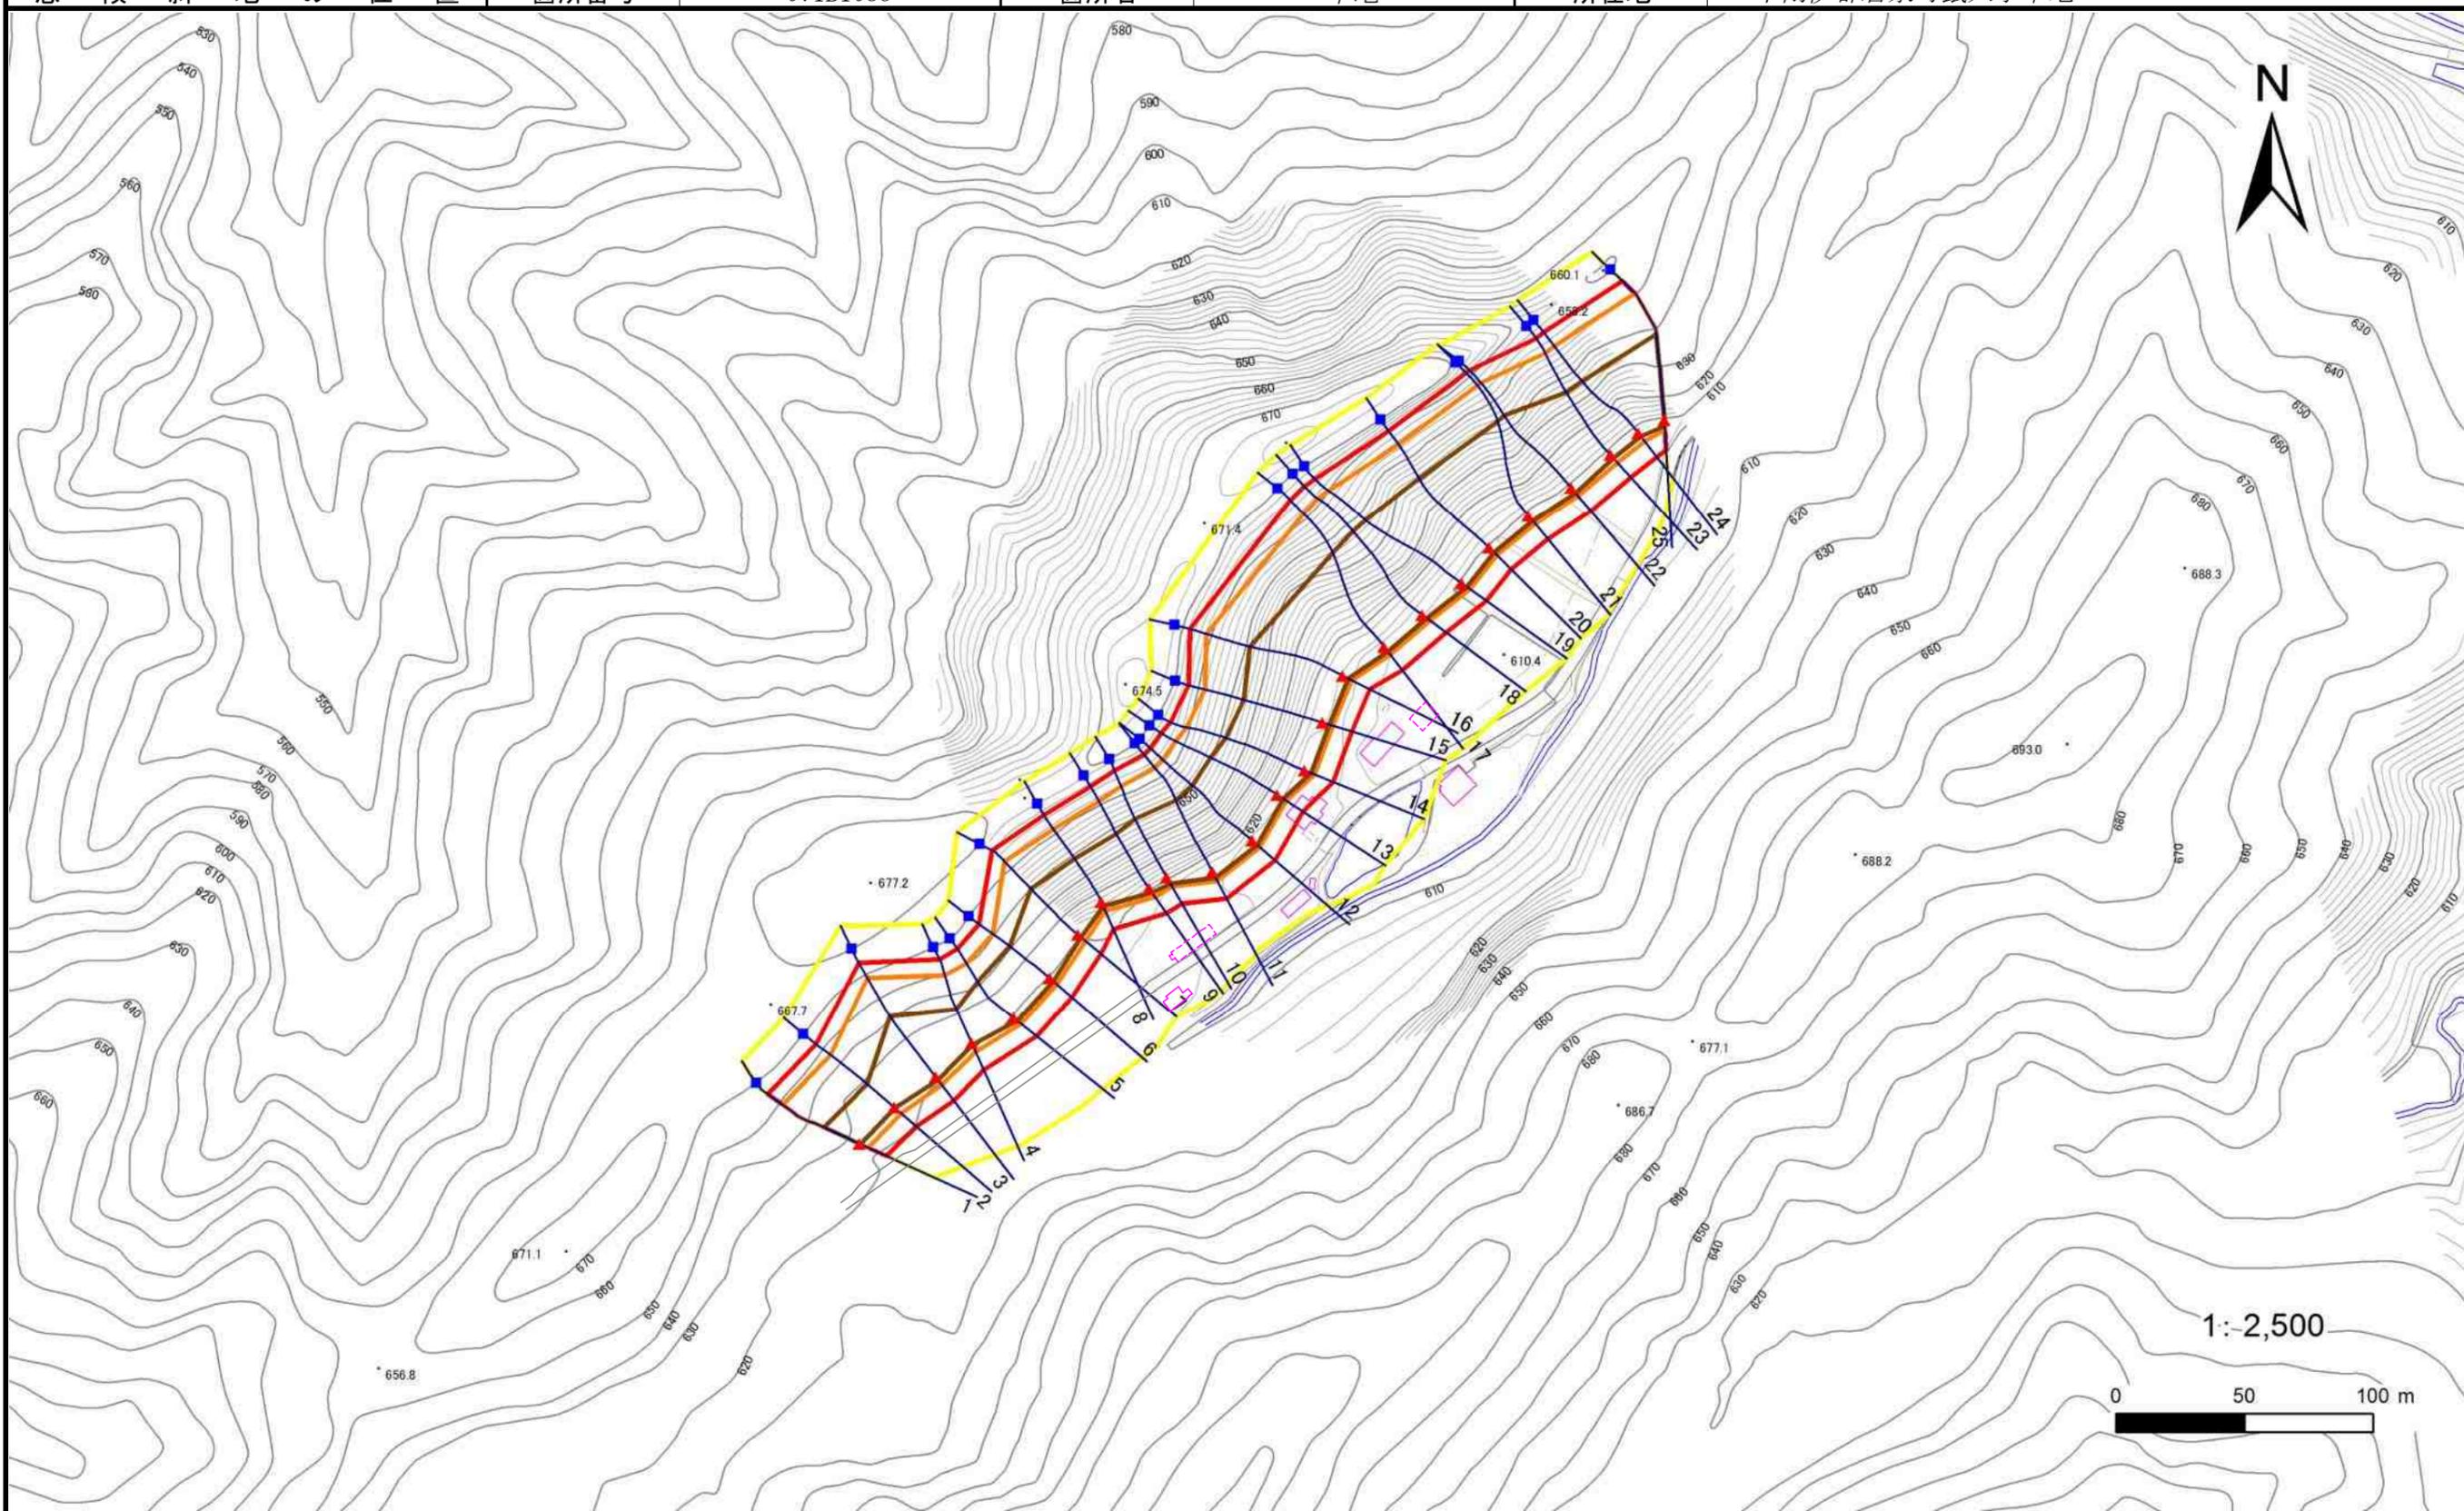

凡例

- 上端
- ▲ 下端

— 横断測線

- 危害のおそれのある土地の区域
- 著しい危害のおそれのある土地の区域

土石等の移動による力が100kN/m<sup>2</sup>を超える範囲

- 土石等の堆積高さが3mを超える範囲

## 急傾斜地の崩壊区域調査

様式3-2 建築物に作用すると想定される衝撃に関する事項(1/2)

												調査年度	平成30年度			
急傾斜地の位置		箇所番号			071B1035		箇所名		甲地		所在地		下閉伊郡岩泉町鼠入字甲地			
横断 測線 番号	急傾斜地の下端に隣接する土地								急傾斜地内							
	土石等の移動の高さと力の大きさ				土石等の堆積高さとの大きさ				土石等の移動の高さと力の大きさ				土石等の堆積高さとの大きさ			
	区分	高さ (m)	下端からの距離 (m)	力の大きさ (kN/m <sup>2</sup> )	区分	下端からの水平 距離(m)	高さ (m)	力の大きさ (kN/m <sup>2</sup> )	区分	高さ (m)	上端からの比高 (m)	力の大きさ (kN/m <sup>2</sup> )	区分	上端からの比高 (m)	高さ (m)	力の大きさ (kN/m <sup>2</sup> )
1	100kN/m <sup>2</sup> を超える	1.00	0.00 ~ 3.54	157.09	3mを超える	0.00 ~ 0.32	3.17	16.96	100kN/m <sup>2</sup> を超える	1.00	10.53 ~ 36.92	157.09	3mを超える	25.00 ~ 36.92	3.17	16.96
	それ以外	1.00	3.54 ~ 11.32	100.00	それ以外	0.32 ~ 11.32	3.00	16.05	それ以外	1.00	5.00 ~ 10.53	100.00	それ以外	5.00 ~ 25.00	3.00	16.05
2	100kN/m <sup>2</sup> を超える	1.00	0.00 ~ 3.55	157.24	3mを超える	0.00 ~ 0.36	3.19	17.07	100kN/m <sup>2</sup> を超える	1.00	10.54 ~ 36.02	157.24	3mを超える	25.00 ~ 36.02	3.19	17.07
	それ以外	1.00	3.55 ~ 11.33	100.00	それ以外	0.36 ~ 11.33	3.00	16.05	それ以外	1.00	5.00 ~ 10.54	100.00	それ以外	5.00 ~ 25.00	3.00	16.05
3	100kN/m <sup>2</sup> を超える	1.00	0.00 ~ 3.89	163.47	3mを超える	0.00 ~ 1.50	3.76	20.13	100kN/m <sup>2</sup> を超える	1.00	10.60 ~ 49.47	163.47	3mを超える	25.00 ~ 49.47	3.76	20.13
	それ以外	1.00	3.89 ~ 11.68	100.00	それ以外	1.50 ~ 11.68	3.00	16.05	それ以外	1.00	5.00 ~ 10.60	100.00	それ以外	5.00 ~ 25.00	3.00	16.05
4	100kN/m <sup>2</sup> を超える	1.00	0.00 ~ 3.72	160.28	3mを超える	0.00 ~ 0.76	3.46	18.53	100kN/m <sup>2</sup> を超える	1.00	11.33 ~ 38.98	160.28	3mを超える	25.00 ~ 38.98	3.46	18.53
	それ以外	1.00	3.72 ~ 11.50	100.00	それ以外	0.76 ~ 11.50	3.00	16.05	それ以外	1.00	5.00 ~ 11.33	100.00	それ以外	5.00 ~ 25.00	3.00	16.05
5	100kN/m <sup>2</sup> を超える	1.00	0.00 ~ 3.69	159.90	3mを超える	0.00 ~ 1.86	4.07	21.79	100kN/m <sup>2</sup> を超える	1.00	11.60 ~ 40.12	159.90	3mを超える	20.00 ~ 40.12	4.07	21.79
	それ以外	1.00	3.69 ~ 11.48	100.00	それ以外	1.86 ~ 11.48	3.00	16.05	それ以外	1.00	5.00 ~ 11.60	100.00	それ以外	5.00 ~ 20.00	3.00	16.05
6	100kN/m <sup>2</sup> を超える	1.00	0.00 ~ 3.67	159.38	3mを超える	0.00 ~ 1.89	4.09	21.91	100kN/m <sup>2</sup> を超える	1.00	11.72 ~ 40.08	159.38	3mを超える	20.00 ~ 40.08	4.09	21.91
	それ以外	1.00	3.67 ~ 11.45	100.00	それ以外	1.89 ~ 11.45	3.00	16.05	それ以外	1.00	5.00 ~ 11.72	100.00	それ以外	5.00 ~ 20.00	3.00	16.05
7	100kN/m <sup>2</sup> を超える	1.00	0.00 ~ 3.96	164.74	3mを超える	0.00 ~ 1.75	3.97	21.23	100kN/m <sup>2</sup> を超える	1.00	11.13 ~ 48.85	164.74	3mを超える	25.00 ~ 48.85	3.97	21.23
	それ以外	1.00	3.96 ~ 11.75	100.00	それ以外	1.75 ~ 11.75	3.00	16.05	それ以外	1.00	5.00 ~ 11.13	100.00	それ以外	5.00 ~ 25.00	3.00	16.05
8	100kN/m <sup>2</sup> を超える	1.00	0.00 ~ 3.85	162.75	3mを超える	0.00 ~ 1.80	4.01	21.48	100kN/m <sup>2</sup> を超える	1.00	11.33 ~ 44.07	162.75	3mを超える	25.00 ~ 44.07	4.01	21.48
	それ以外	1.00	3.85 ~ 11.64	100.00	それ以外	1.80 ~ 11.64	3.00	16.05	それ以外	1.00	5.00 ~ 11.33	100.00	それ以外	5.00 ~ 25.00	3.00	16.05
9	100kN/m <sup>2</sup> を超える	1.00	0.00 ~ 3.94	164.42	3mを超える	0.00 ~ 1.79	4.00	21.43	100kN/m <sup>2</sup> を超える	1.00	11.29 ~ 48.87	164.42	3mを超える	25.00 ~ 48.87	4.00	21.43
	それ以外	1.00	3.94 ~ 11.73	100.00	それ以外	1.79 ~ 11.73	3.00	16.05	それ以外	1.00	5.00 ~ 11.29	100.00	それ以外	5.00 ~ 25.00	3.00	16.05
10	100kN/m <sup>2</sup> を超える	1.00	0.00 ~ 3.94	164.33	3mを超える	0.00 ~ 2.72	4.47	23.90	100kN/m <sup>2</sup> を超える	1.00	11.47 ~ 50.56	164.33	3mを超える	25.00 ~ 50.56	4.47	23.90
	それ以外	1.00	3.94 ~ 11.72	100.00	それ以外	2.72 ~ 11.72	3.00	16.05	それ以外	1.00	5.00 ~ 11.47	100.00	それ以外	5.00 ~ 25.00	3.00	16.05
11	100kN/m <sup>2</sup> を超える	1.00	0.00 ~ 4.02	165.80	3mを超える	0.00 ~ 2.58	4.32	23.14	100kN/m <sup>2</sup> を超える	1.00	10.96 ~ 53.28	165.80	3mを超える	25.00 ~ 53.28	4.32	23.14
	それ以外	1.00	4.02 ~ 11.81	100.00	それ以外	2.58 ~ 11.81	3.00	16.05	それ以外	1.00	5.00 ~ 10.96	100.00	それ以外	5.00 ~ 25.00	3.00	16.05
12	100kN/m <sup>2</sup> を超える	1.00	0.00 ~ 4.03	165.95	3mを超える	0.00 ~ 2.60	4.34	23.21	100kN/m <sup>2</sup> を超える	1.00	10.99 ~ 54.12	165.95	3mを超える	25.00 ~ 54.12	4.34	23.21
	それ以外	1.00	4.03 ~ 11.81	100.00	それ以外	2.60 ~ 11.81	3.00	16.05	それ以外	1.00	5.00 ~ 10.99	100.00	それ以外	5.00 ~ 25.00	3.00	16.05
13	100kN/m <sup>2</sup> を超える	1.00	0.00 ~ 4.01	165.66	3mを超える	0.00 ~ 2.63	4.37	23.38	100kN/m <sup>2</sup> を超える	1.00	11.10 ~ 52.85	165.66	3mを超える	25.00 ~ 52.85	4.37	23.38
	それ以外	1.00	4.01 ~ 11.80	100.00	それ以外	2.63 ~ 11.80	3.00	16.05	それ以外	1.00	5.00 ~ 11.10	100.00	それ以外	5.00 ~ 25.00	3.00	16.05
14	100kN/m <sup>2</sup> を超える	1.00	0.00 ~ 4.03	165.97	3mを超える	0.00 ~ 2.55	4.30	22.99	100kN/m <sup>2</sup> を超える	1.00	10.88 ~ 54.78	165.97	3mを超える	25.00 ~ 54.78	4.30	22.99
	それ以外	1.00	4.03 ~ 11.81	100.00	それ以外	2.55 ~ 11.81	3.00	16.05	それ以外	1.00	5.00 ~ 10.88	100.00	それ以外	5.00 ~ 25.00	3.00	16.05
15	100kN/m <sup>2</sup> を超える	1.00	0.00 ~ 4.02	165.86	3mを超える	0.00 ~ 2.56	4.31	23.05	100kN/m <sup>2</sup> を超える	1.00	10.91 ~ 53.80	165.86	3mを超える	25.00 ~ 53.80	4.31	23.05
	それ以外	1.00	4.02 ~ 11.81	100.00	それ以外	2.56 ~ 11.81	3.00	16.05	それ以外	1.00	5.00 ~ 10.91	100.00	それ以外	5.00 ~ 25.00	3.00	16.05

## 急傾斜地の崩壊区域調査

様式3-2 建築物に作用すると想定される衝撃に関する事項(2/2)

調査年度 平成30年度

急傾斜地の位置		箇所番号 071B1035			箇所名 甲地				所在地 下関伊郡岩泉町鼠入字甲地							
横断 測線 番号	急傾斜地の下端に隣接する土地								急傾斜地内							
	土石等の移動の高さと力の大きさ				土石等の堆積高さとの大きさ				土石等の移動の高さと力の大きさ				土石等の堆積高さとの大きさ			
	区分	高さ (m)	下端からの距離 (m)	力の大きさ (kN/m <sup>2</sup> )	区分	下端からの水平 距離(m)	高さ (m)	力の大きさ (kN/m <sup>2</sup> )	区分	高さ (m)	上端からの比高 (m)	力の大きさ (kN/m <sup>2</sup> )	区分	上端からの比高 (m)	高さ (m)	力の大きさ (kN/m <sup>2</sup> )
16	100kN/m <sup>2</sup> を超える	1.00	0.00 ~ 3.94	164.29	3mを超える	0.00 ~ 2.38	4.15	22.19	100kN/m <sup>2</sup> を超える	1.00	10.59 ~ 56.33	164.29	3mを超える	25.00 ~ 56.33	4.15	22.19
	それ以外	1.00	3.94 ~ 11.72	100.00	それ以外	2.38 ~ 11.72	3.00	16.05	それ以外	1.00	5.00 ~ 10.59	100.00	それ以外	5.00 ~ 25.00	3.00	16.05
17	100kN/m <sup>2</sup> を超える	1.00	0.00 ~ 3.68	159.64	3mを超える	0.00 ~ 2.18	3.99	21.36	100kN/m <sup>2</sup> を超える	1.00	10.54 ~ 56.87	159.64	3mを超える	25.00 ~ 56.87	3.99	21.36
	それ以外	1.00	3.68 ~ 11.46	100.00	それ以外	2.18 ~ 11.46	3.00	16.05	それ以外	1.00	5.00 ~ 10.54	100.00	それ以外	5.00 ~ 25.00	3.00	16.05
18	100kN/m <sup>2</sup> を超える	1.00	0.00 ~ 3.77	161.21	3mを超える	0.00 ~ 2.23	4.03	21.57	100kN/m <sup>2</sup> を超える	1.00	10.53 ~ 57.75	161.21	3mを超える	25.00 ~ 57.75	4.03	21.57
	それ以外	1.00	3.77 ~ 11.55	100.00	それ以外	2.23 ~ 11.55	3.00	16.05	それ以外	1.00	5.00 ~ 10.53	100.00	それ以外	5.00 ~ 25.00	3.00	16.05
19	100kN/m <sup>2</sup> を超える	1.00	0.00 ~ 3.84	162.45	3mを超える	0.00 ~ 2.28	4.06	21.74	100kN/m <sup>2</sup> を超える	1.00	10.53 ~ 60.29	162.45	3mを超える	25.00 ~ 60.29	4.06	21.74
	それ以外	1.00	3.84 ~ 11.62	100.00	それ以外	2.28 ~ 11.62	3.00	16.05	それ以外	1.00	5.00 ~ 10.53	100.00	それ以外	5.00 ~ 25.00	3.00	16.05
20	100kN/m <sup>2</sup> を超える	1.00	0.00 ~ 4.07	166.71	3mを超える	0.00 ~ 2.58	4.33	23.15	100kN/m <sup>2</sup> を超える	1.00	10.96 ~ 60.29	166.71	3mを超える	25.00 ~ 60.29	4.33	23.15
	それ以外	1.00	4.07 ~ 11.85	100.00	それ以外	2.58 ~ 11.85	3.00	16.05	それ以外	1.00	5.00 ~ 10.96	100.00	それ以外	5.00 ~ 25.00	3.00	16.05
21	100kN/m <sup>2</sup> を超える	1.00	0.00 ~ 4.05	166.40	3mを超える	0.00 ~ 2.52	4.27	22.85	100kN/m <sup>2</sup> を超える	1.00	10.81 ~ 59.84	166.40	3mを超える	25.00 ~ 59.84	4.27	22.85
	それ以外	1.00	4.05 ~ 11.84	100.00	それ以外	2.52 ~ 11.84	3.00	16.05	それ以外	1.00	5.00 ~ 10.81	100.00	それ以外	5.00 ~ 25.00	3.00	16.05
22	100kN/m <sup>2</sup> を超える	1.00	0.00 ~ 4.07	166.63	3mを超える	0.00 ~ 2.57	4.31	23.07	100kN/m <sup>2</sup> を超える	1.00	10.92 ~ 59.81	166.63	3mを超える	25.00 ~ 59.81	4.31	23.07
	それ以外	1.00	4.07 ~ 11.85	100.00	それ以外	2.57 ~ 11.85	3.00	16.05	それ以外	1.00	5.00 ~ 10.92	100.00	それ以外	5.00 ~ 25.00	3.00	16.05
23	100kN/m <sup>2</sup> を超える	1.00	0.00 ~ 3.91	163.72	3mを超える	0.00 ~ 1.51	3.77	20.18	100kN/m <sup>2</sup> を超える	1.00	10.61 ~ 49.93	163.72	3mを超える	25.00 ~ 49.93	3.77	20.18
	それ以外	1.00	3.91 ~ 11.69	100.00	それ以外	1.51 ~ 11.69	3.00	16.05	それ以外	1.00	5.00 ~ 10.61	100.00	それ以外	5.00 ~ 25.00	3.00	16.05
24	100kN/m <sup>2</sup> を超える	1.00	0.00 ~ 3.90	163.57	3mを超える	0.00 ~ 1.50	3.76	20.14	100kN/m <sup>2</sup> を超える	1.00	10.60 ~ 49.93	163.57	3mを超える	25.00 ~ 49.93	3.76	20.14
	それ以外	1.00	3.90 ~ 11.68	100.00	それ以外	1.50 ~ 11.68	3.00	16.05	それ以外	1.00	5.00 ~ 10.60	100.00	それ以外	5.00 ~ 25.00	3.00	16.05
25	100kN/m <sup>2</sup> を超える	1.00	0.00 ~ 3.84	162.49	3mを超える	0.00 ~ 2.32	4.09	21.91	100kN/m <sup>2</sup> を超える	1.00	10.54 ~ 51.79	162.49	3mを超える	25.00 ~ 51.79	4.09	21.91
	それ以外	1.00	3.84 ~ 11.62	100.00	それ以外	2.32 ~ 11.62	3.00	16.05	それ以外	1.00	5.00 ~ 10.54	100.00	それ以外	5.00 ~ 25.00	3.00	16.05
	100kN/m <sup>2</sup> を超える		~		3mを超える	~			100kN/m <sup>2</sup> を超える		~		3mを超える	~		
	それ以外		~		それ以外	~			それ以外		~		それ以外	~		
	100kN/m <sup>2</sup> を超える		~		3mを超える	~			100kN/m <sup>2</sup> を超える		~		3mを超える	~		
	それ以外		~		それ以外	~			それ以外		~		それ以外	~		
	100kN/m <sup>2</sup> を超える		~		3mを超える	~			100kN/m <sup>2</sup> を超える		~		3mを超える	~		
	それ以外		~		それ以外	~			それ以外		~		それ以外	~		
	100kN/m <sup>2</sup> を超える		~		3mを超える	~			100kN/m <sup>2</sup> を超える		~		3mを超える	~		
	それ以外		~		それ以外	~			それ以外		~		それ以外	~		