



# 土砂災害防止に関する基礎調査(土石流)

表紙 位置,位置図

|         |                    |
|---------|--------------------|
| 自然現象の種類 | 土石流                |
| 溪流番号    | B048211            |
| 水系名     | 北上川                |
| 河川名     | 大坊川                |
| 溪流名     | 大下の沢               |
| 所在地     | 岩手町大坊第2地割          |
| 調査機関    | 盛岡広域振興局土木部岩手土木センター |

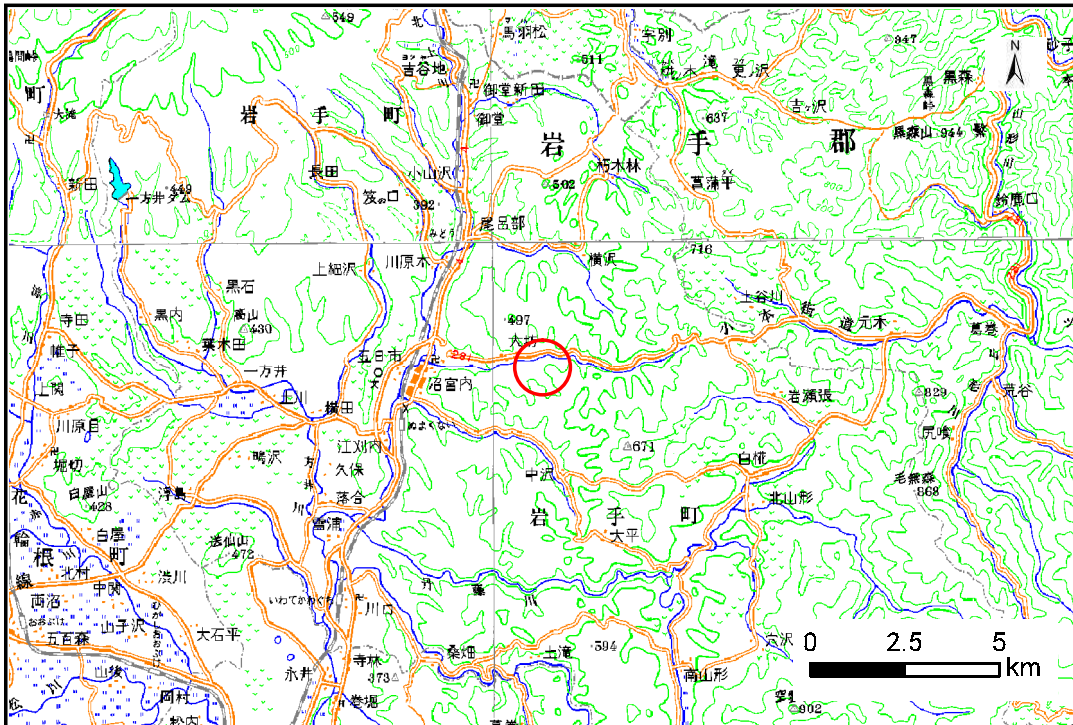

位置図(S=1:200,000)

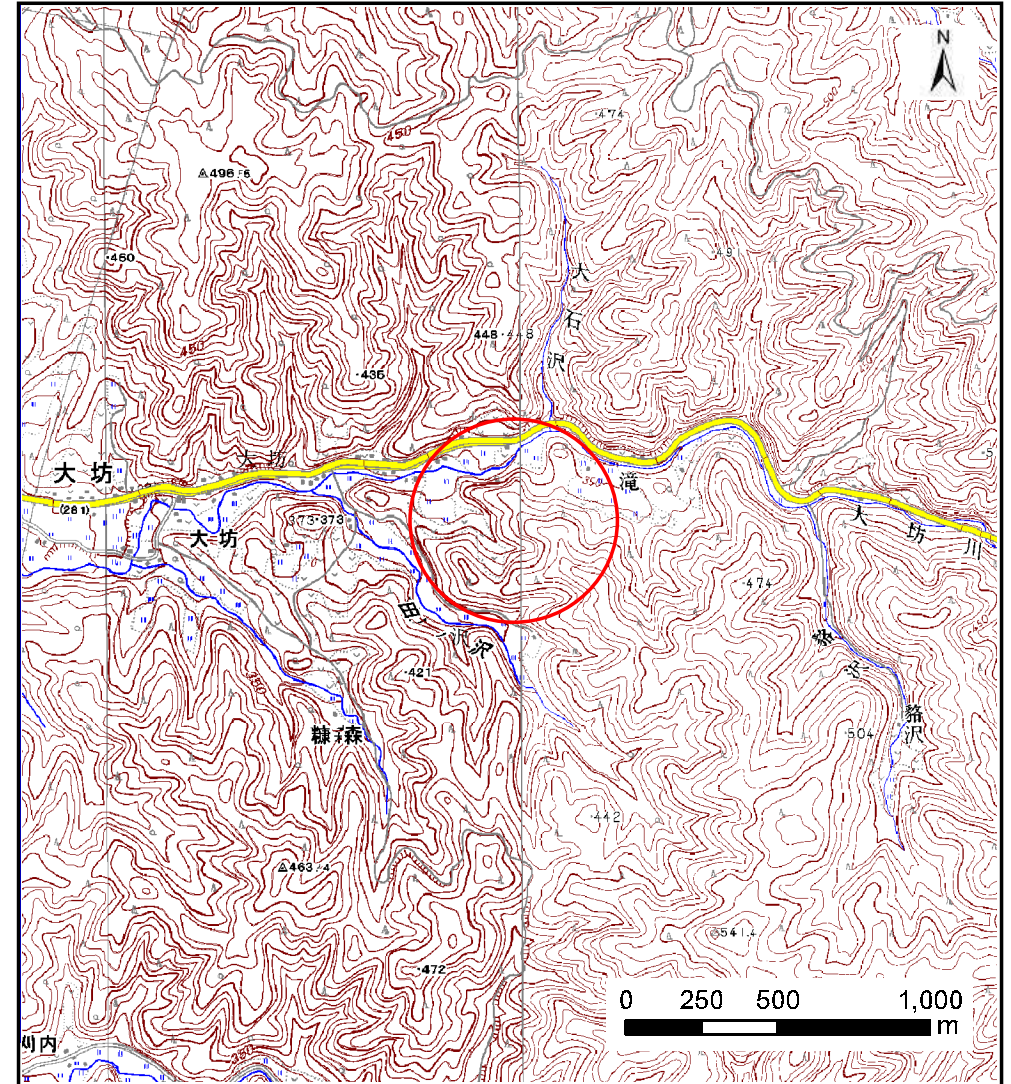

概況図(S=1:25,000)




# 土石流区域調査

様式3-1 危害のおそれのある土地、著しい危害のおそれのある土地の設定図

調査年度 平成24年度

|       |      |         |     |      |     |           |
|-------|------|---------|-----|------|-----|-----------|
| 溪流の位置 | 溪流番号 | B048211 | 溪流名 | 大下の沢 | 所在地 | 岩手町大坊第2地割 |
|-------|------|---------|-----|------|-----|-----------|

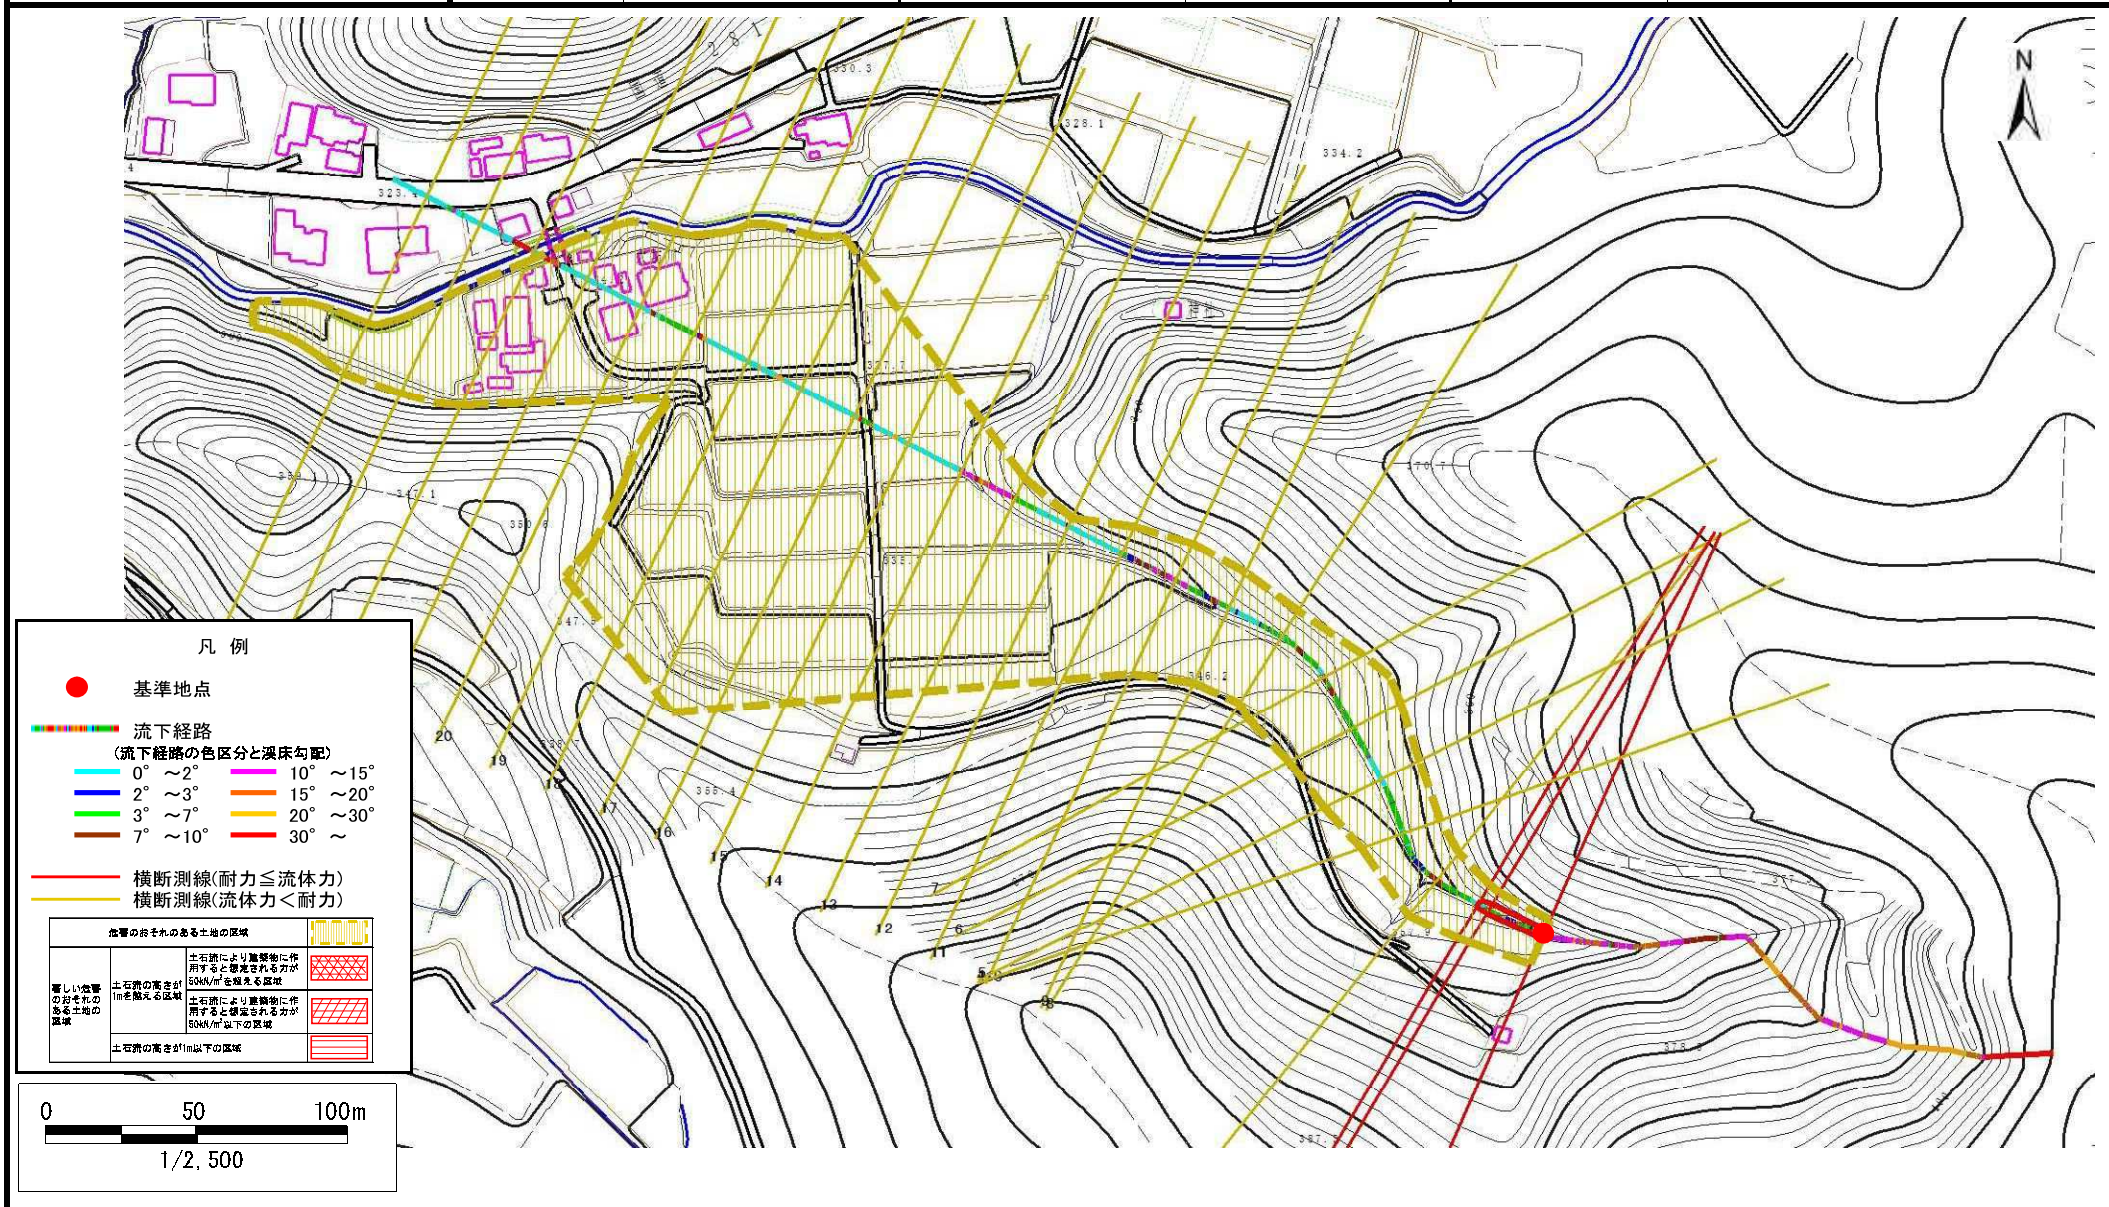

# 土石流区域調査

様式3-2 建築物に作用すると想定される衝撃に関する事項

|      |        |
|------|--------|
| 調査年度 | 平成24年度 |
|------|--------|

| 溪流の位置  |            |                               |                              | 溪流番号   | B048211    | 溪流名                           | 大下の沢                         | 所在地 | 岩手町大坊第2地割 |
|--------|------------|-------------------------------|------------------------------|--------|------------|-------------------------------|------------------------------|-----|-----------|
| 横断測線番号 | 土石流の高さh(m) | 土石流の流体力Fd(kN/m <sup>2</sup> ) | 建築物の耐力P2(kN/m <sup>2</sup> ) | 横断測線番号 | 土石流の高さh(m) | 土石流の流体力Fd(kN/m <sup>2</sup> ) | 建築物の耐力P2(kN/m <sup>2</sup> ) |     |           |
| No.0   | 0.70       | 42.32                         | 10.18                        |        |            |                               |                              |     |           |
| No.1   | 0.71       | 32.90                         | 10.09                        |        |            |                               |                              |     |           |
| No.2   | 0.47       | 15.04                         | 14.49                        |        |            |                               |                              |     |           |
| No.3   | 0.38       | 10.35                         | 17.57                        |        |            |                               |                              |     |           |
| No.4   | 0.37       | 8.09                          | 17.87                        |        |            |                               |                              |     |           |
| No.5   | 0.29       | 4.23                          | 22.48                        |        |            |                               |                              |     |           |
| No.6   | 0.23       | 2.76                          | 27.93                        |        |            |                               |                              |     |           |
| No.7   | 0.31       | 3.27                          | 21.22                        |        |            |                               |                              |     |           |
| No.8   | 0.30       | 2.34                          | 21.79                        |        |            |                               |                              |     |           |
| No.9   | 0.30       | 1.96                          | 21.82                        |        |            |                               |                              |     |           |
| No.10  | 0.25       | 1.68                          | 25.61                        |        |            |                               |                              |     |           |
| No.11  | 0.26       | 1.57                          | 24.99                        |        |            |                               |                              |     |           |
| No.12  | 0.27       | 2.08                          | 24.30                        |        |            |                               |                              |     |           |
| No.13  | 0.25       | 1.77                          | 26.38                        |        |            |                               |                              |     |           |
| No.14  | 0.26       | 1.56                          | 24.92                        |        |            |                               |                              |     |           |
| No.15  | 0.26       | 1.61                          | 25.30                        |        |            |                               |                              |     |           |
| No.16  | 0.26       | 1.45                          | 24.54                        |        |            |                               |                              |     |           |
| No.17  | 0.25       | 1.59                          | 25.60                        |        |            |                               |                              |     |           |
| No.18  | 0.26       | 1.47                          | 24.71                        |        |            |                               |                              |     |           |
| No.19  | 0.27       | 1.38                          | 24.28                        |        |            |                               |                              |     |           |
| No.20  | 0.27       | 1.33                          | 24.09                        |        |            |                               |                              |     |           |
| No.21  | 0.25       | 1.50                          | 25.49                        |        |            |                               |                              |     |           |
| No.22  | 0.27       | 1.38                          | 24.47                        |        |            |                               |                              |     |           |
| No.23  | 0.25       | 1.51                          | 25.58                        |        |            |                               |                              |     |           |
| No.24  | 0.31       | 0.87                          | 21.33                        |        |            |                               |                              |     |           |
|        |            |                               |                              |        |            |                               |                              |     |           |
