



# 土砂災害防止に関する基礎調査(土石流)

表紙 位置,位置図

自然現象の種類	土石流
溪流番号	A139027
水系名	甲子川
河川名	小川川
溪流名	中小川の沢
所在地	釜石市甲子町第15地割
調査機関	釜石地方振興局

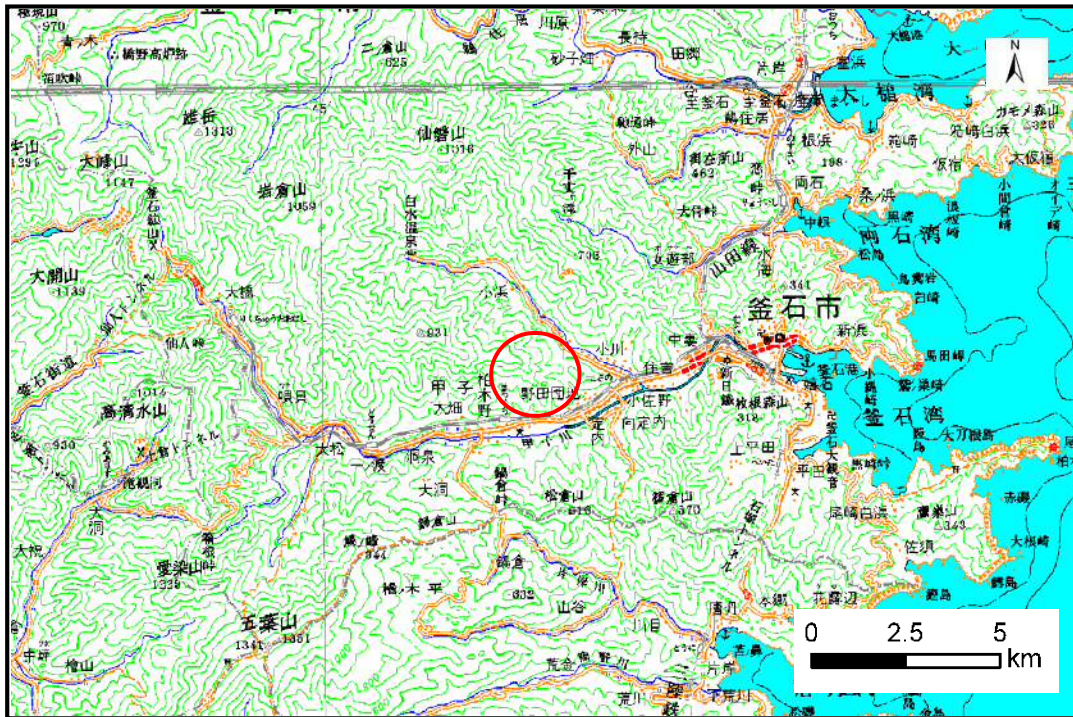

位置図(S=1:200,000)

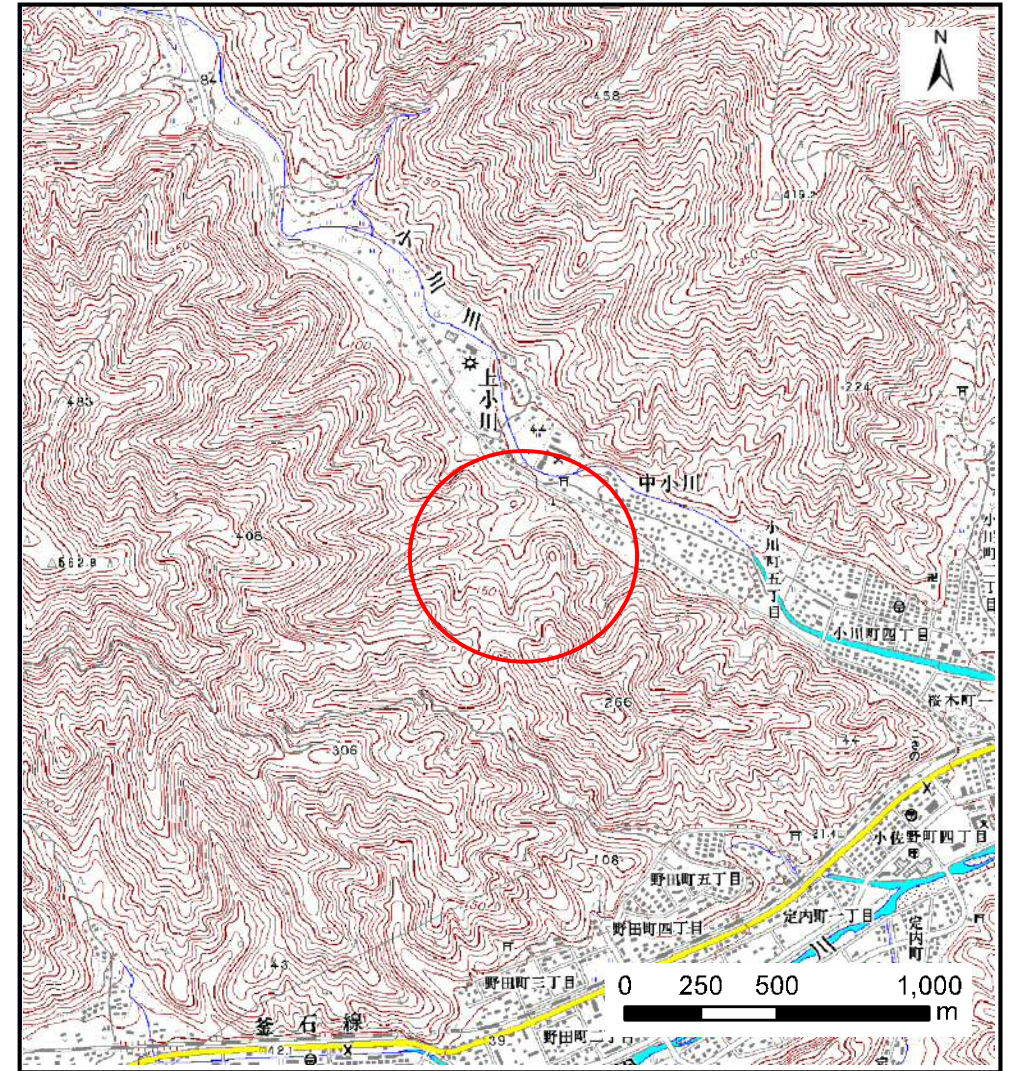


概況図(S=1:25,000)

# 土石流区域調査

様式3-1 危害のおそれのある土地、著しい危害のおそれのある土地の設定図

調査年度 平成21年度

溪流の位置	溪流番号	A139027	溪流名	中小川の沢	所在地	釜石市甲子町第15地割
-------	------	---------	-----	-------	-----	-------------

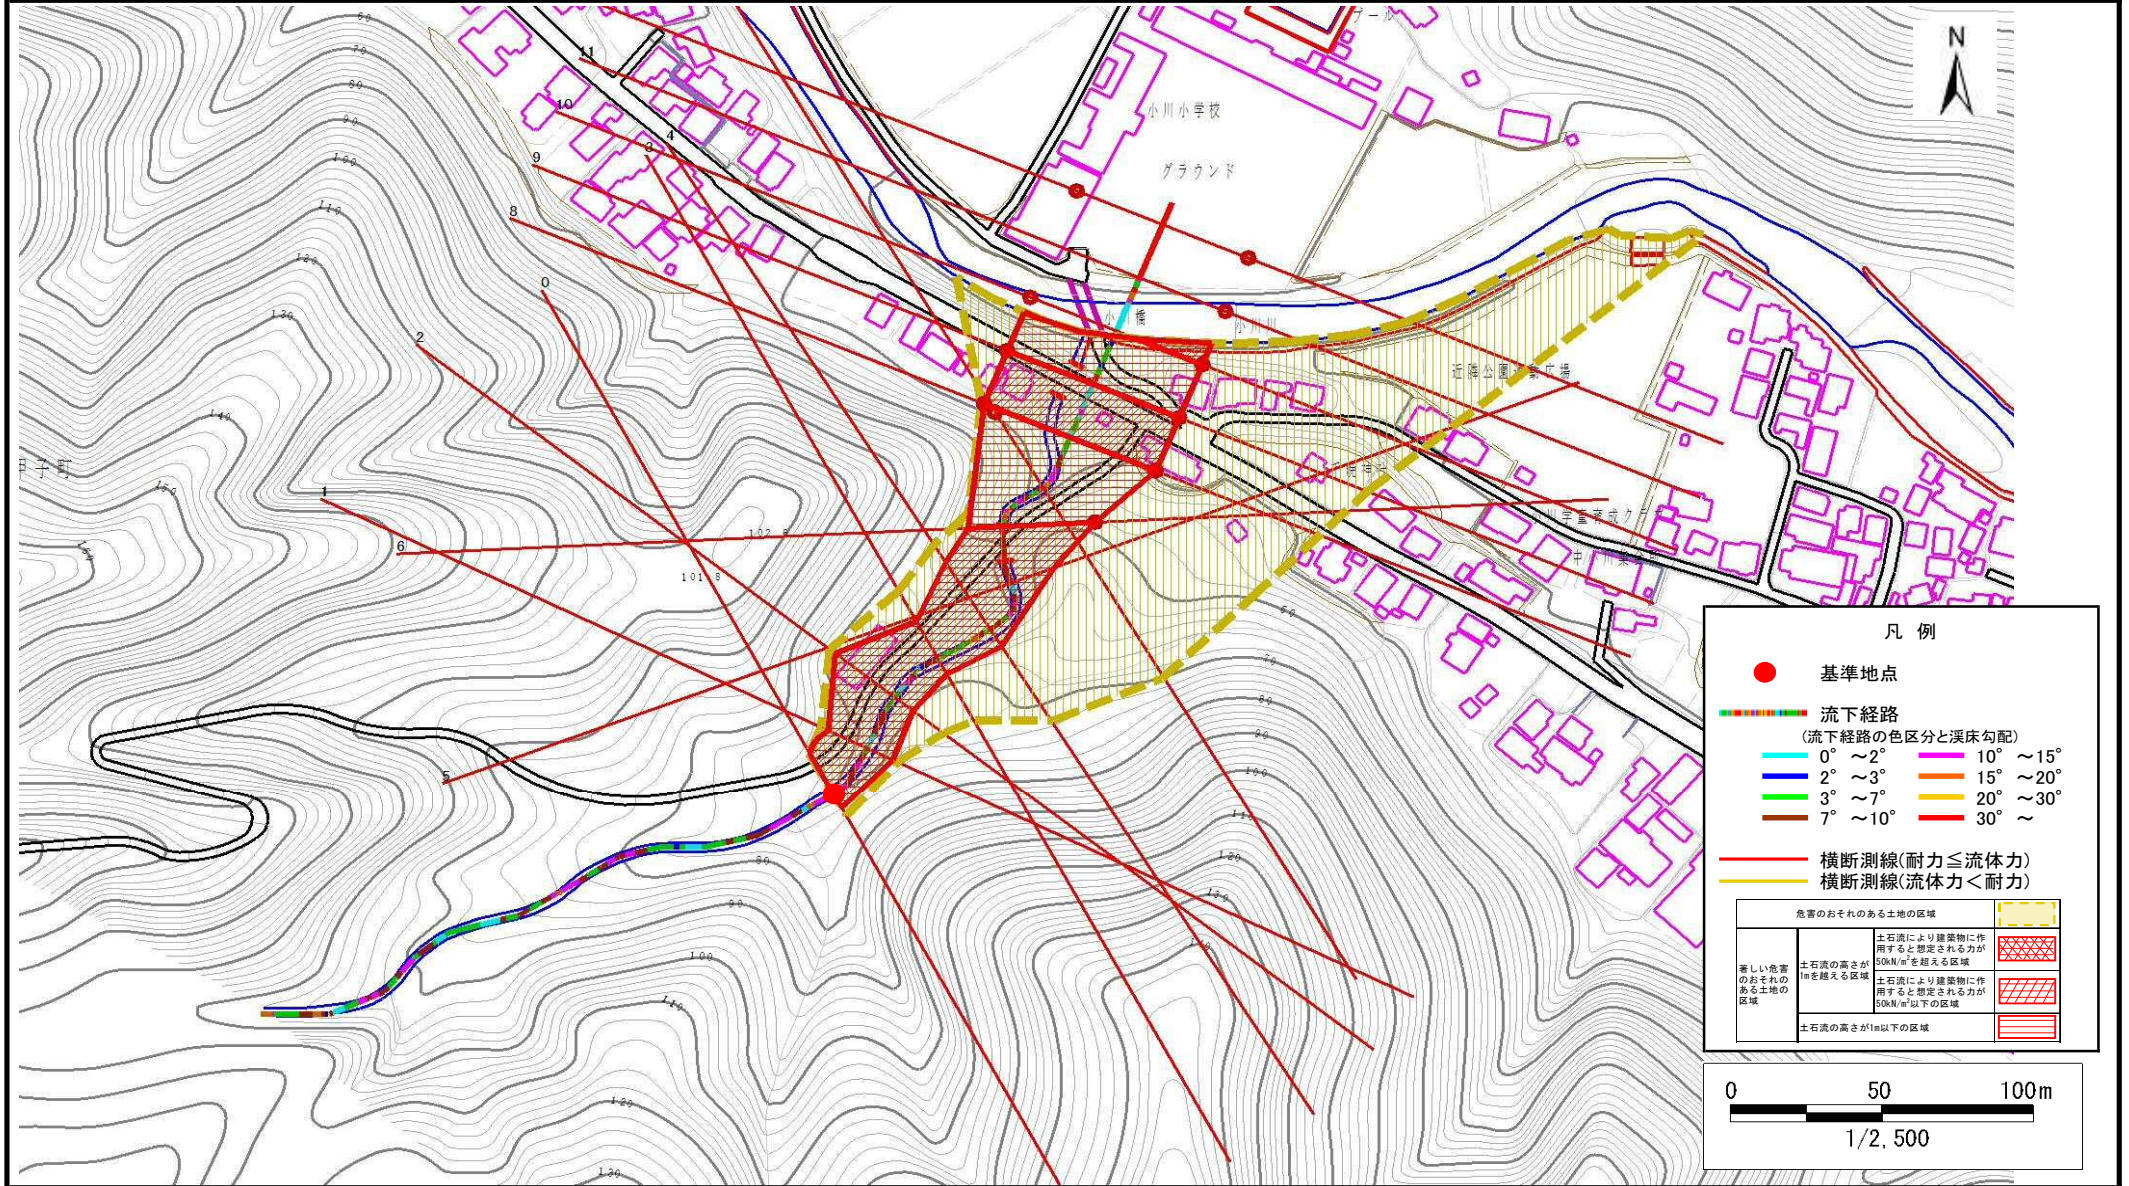

# 土石流区域調査

様式3-2 建築物に作用すると想定される衝撃に関する事項

調査年度 平成21年度

溪流の位置
A139027
溪流名
中小川の沢
所在地
釜石市甲子町第15地割

横断測線番号	土石流の高さh(m)	土石流の流体力Fd(kN/m <sup>2</sup> )	建築物の耐力P2(kN/m <sup>2</sup> )	横断測線番号	土石流の高さh(m)	土石流の流体力Fd(kN/m <sup>2</sup> )	建築物の耐力P2(kN/m <sup>2</sup> )
No.0	1.82	42.08	5.13				
No.1	1.86	44.45	5.07				
No.2	1.55	33.40	5.63				
No.3	2.02	45.34	4.88				
No.4	1.47	31.19	5.82				
No.5	1.84	41.33	5.10				
No.6	1.05	19.37	7.39				
No.7	1.01	20.95	7.62				
No.8	0.99	21.63	7.71				
No.9	1.03	19.93	7.47				
No.10	0.98	22.32	7.81				
No.11	1.02	20.33	7.53				
No.12	1.05	19.44	7.40				