



土砂災害防止に関する基礎調査(土石流)

表紙 位置,位置図


自然現象の種類	土石流
溪流番号	A140009
水系名	-
河川名	-
溪流名	箱崎の沢(3)
所在地	釜石市箱崎町
調査機関	釜石地方振興局

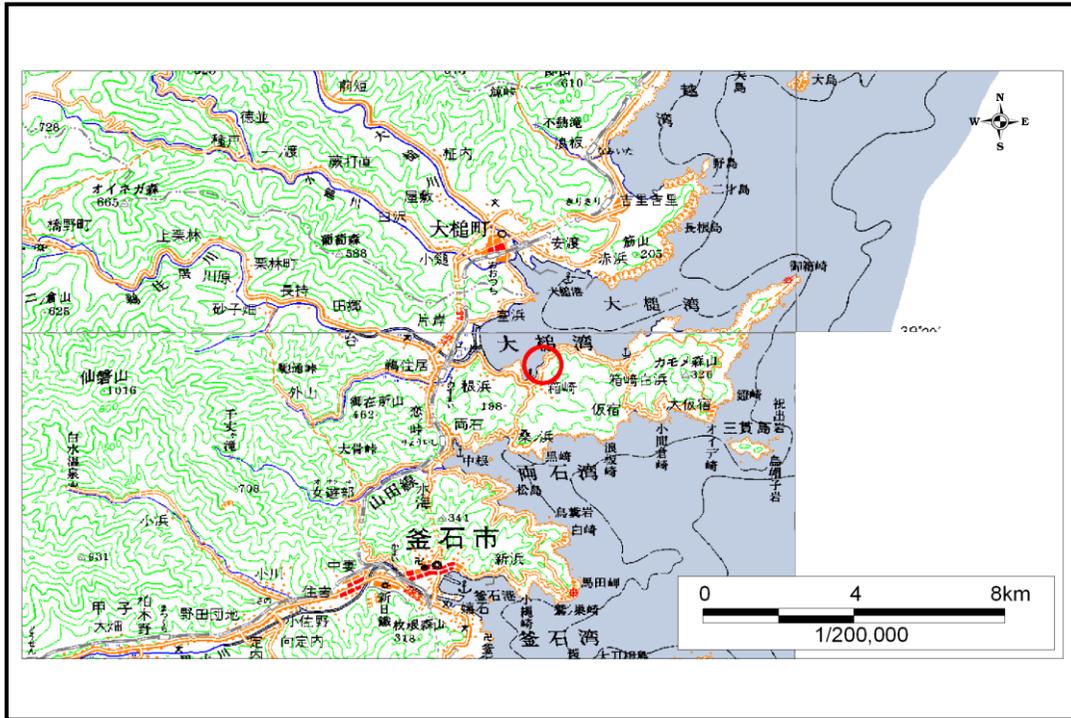

位置図(S=1:200,000)

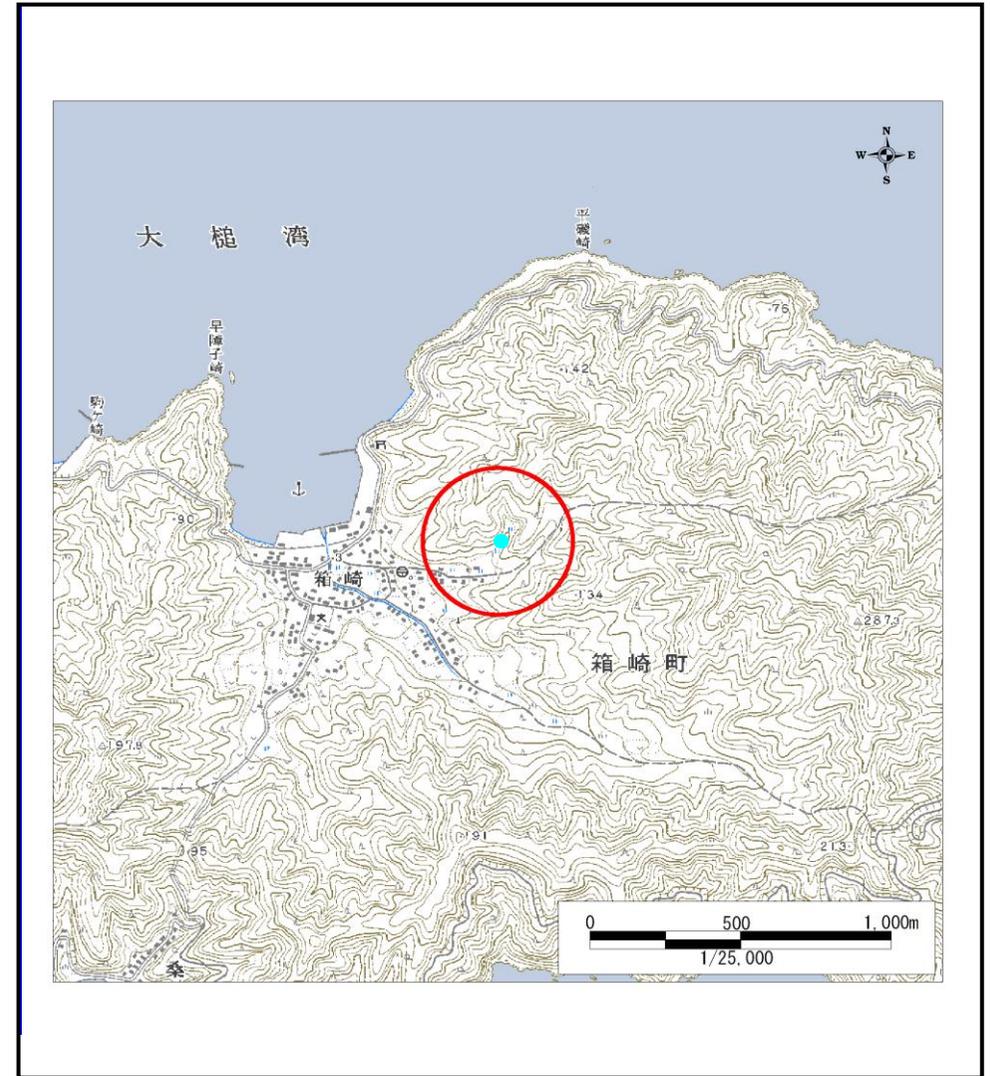

位置図(S=1:25,000)

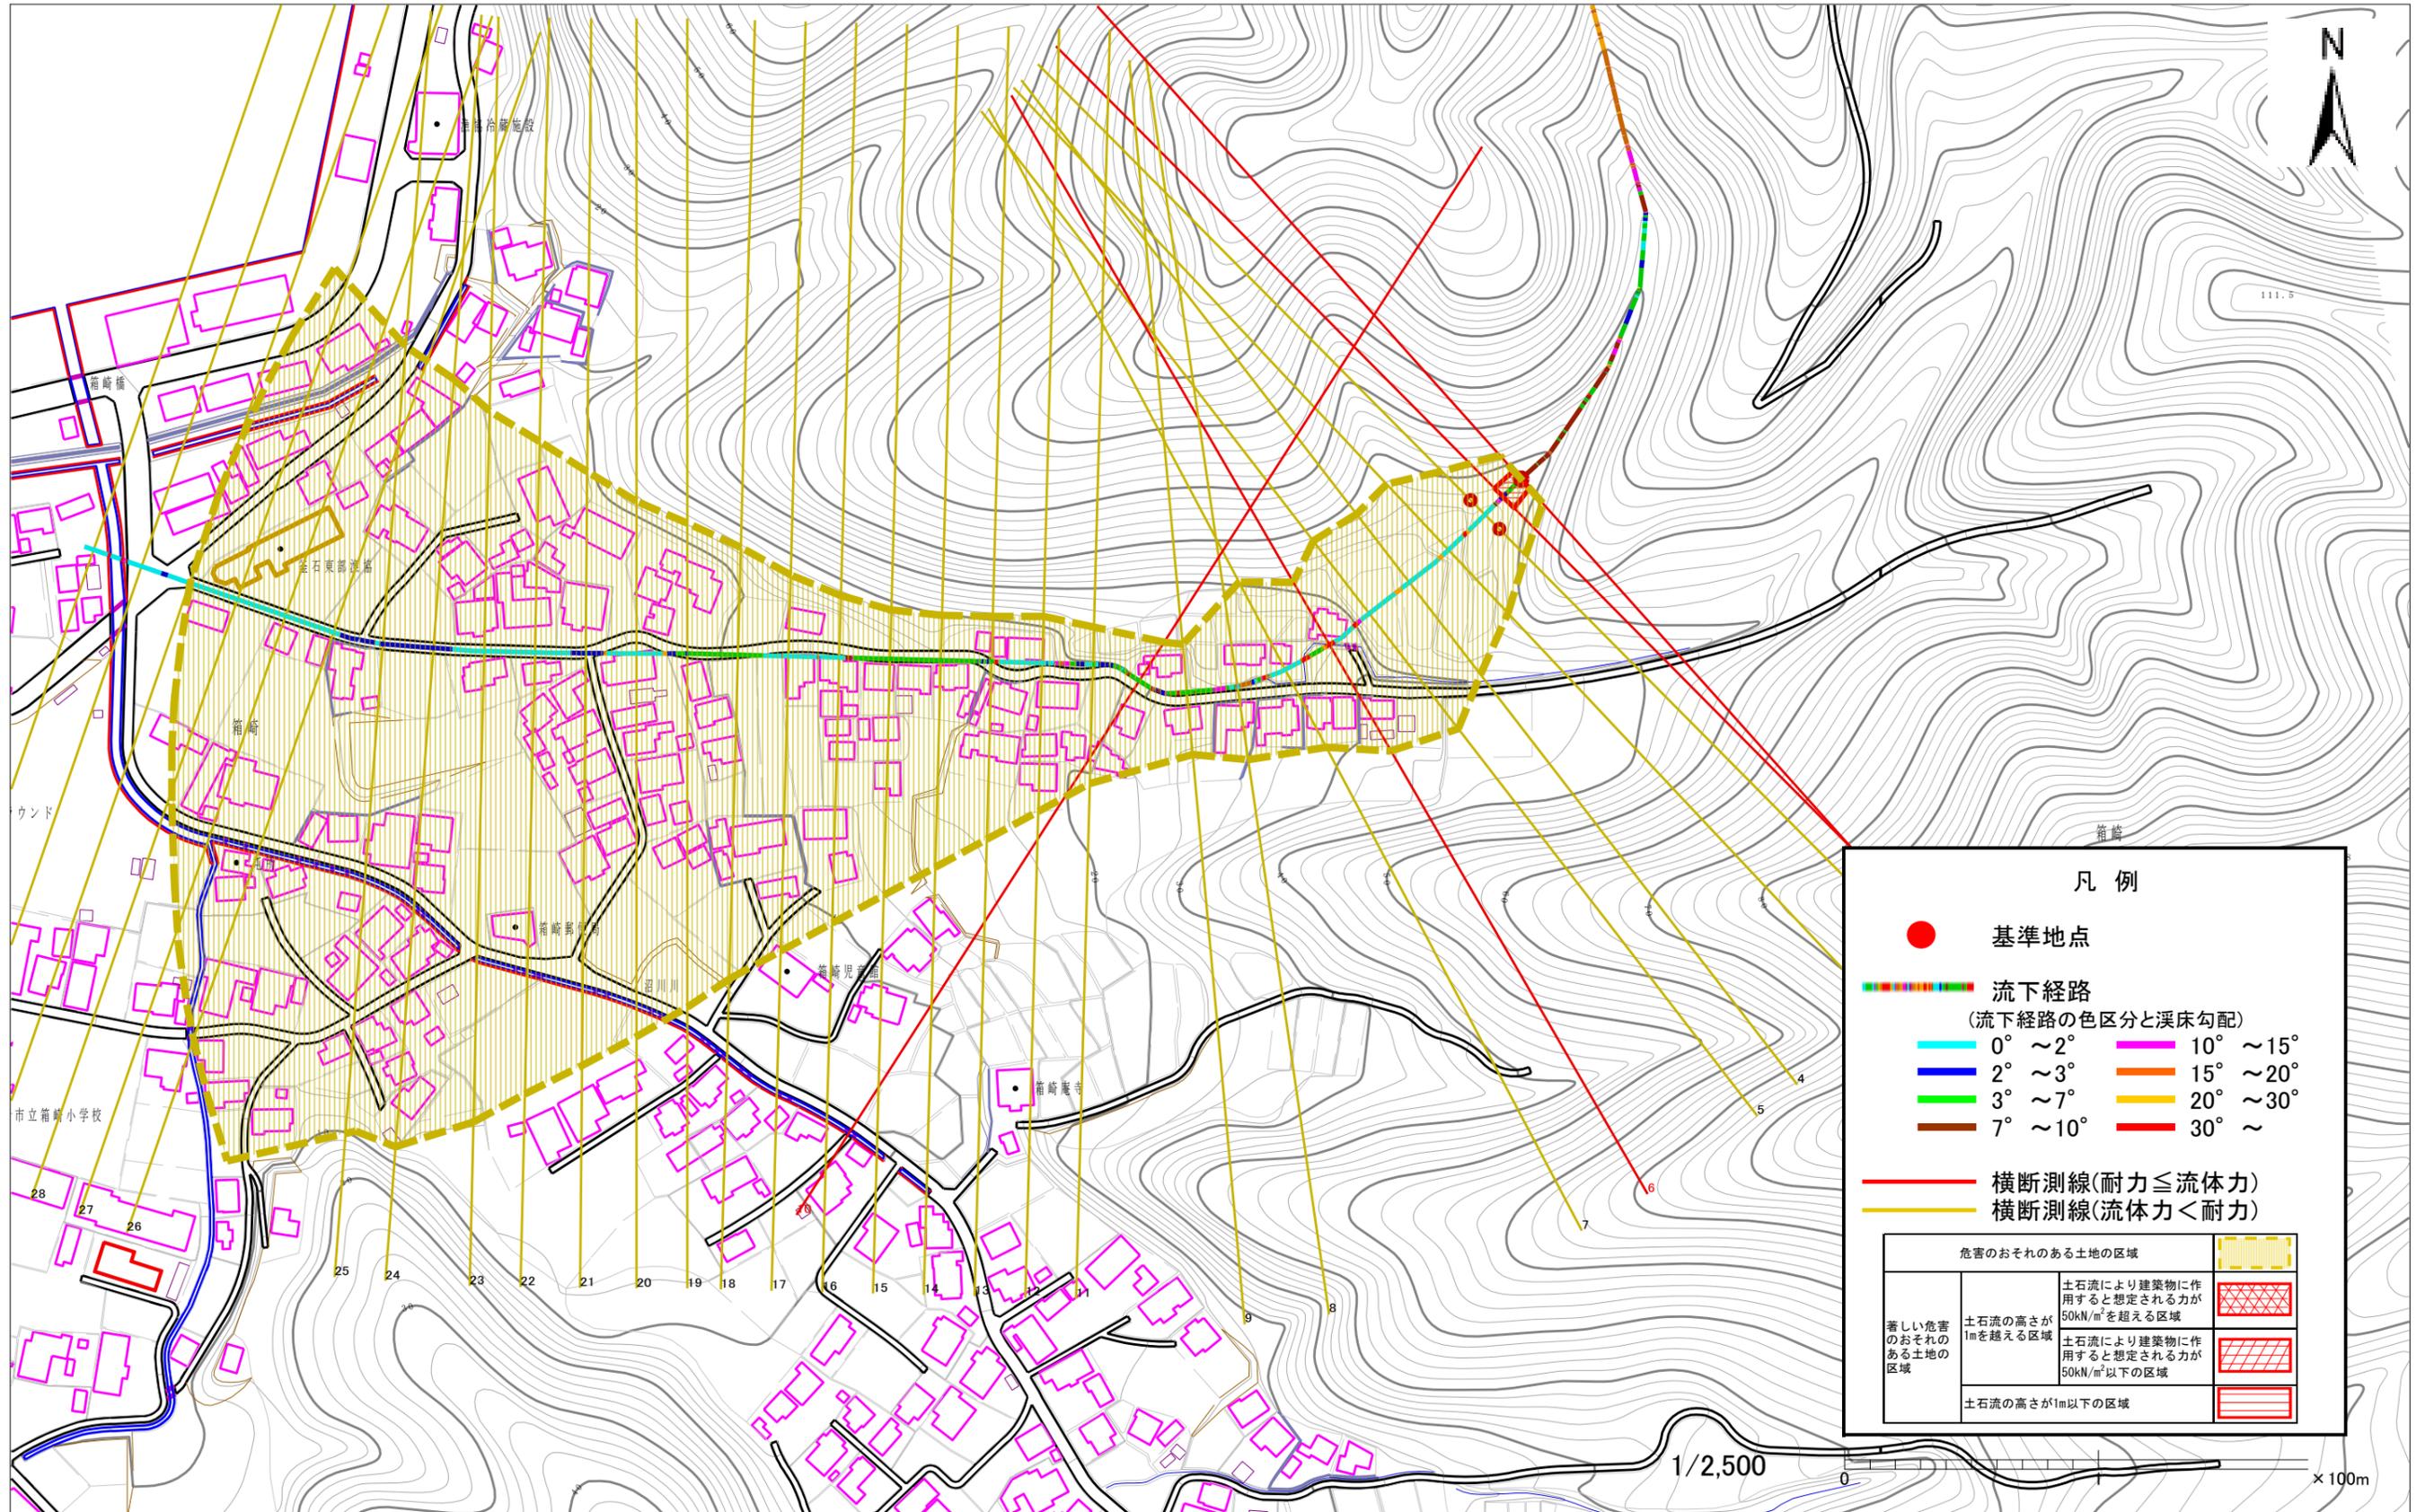

様式3-1 危害のおそれのある土地等の設定図

土石流区域調査

様式3-2 建築物に作用すると想定される衝撃に関する事項

調査年度 平成15年度

溪流の位置	溪流番号	A140009	溪流名	箱崎の沢(3)	所在地	釜石市箱崎町	
横断測線番号	土石流の高さh(m)	土石流の流体力Fd(kN/m ²)	建築物の耐力P2(kN/m ²)	横断測線番号	土石流の高さh(m)	土石流の流体力Fd(kN/m ²)	建築物の耐力P2(kN/m ²)
No. 0	0.645644008	16.72712136	11.03555987	No. 27	0.536571717	2.45108199	12.9927854
No. 1	0.564189912	12.63782716	12.42453218	No. 28	0.554955654	2.220412643	12.60815202
No. 2	0.437799359	8.100942205	15.61941281	No. 29	0.568972922	2.062565413	12.33179942
No. 3	0.426434268	6.5183252	16.00046622	No. 30	0.595374953	1.817551423	11.84711489
No. 4	0.423634345	5.099176244	16.09750601	No. 31	0.595646672	1.815316078	11.84235349
No. 5	0.42686759	4.402385073	15.98556272				
No. 6	0.782060796	12.64237832	9.368560682				
No. 7	0.440274705	5.460874428	15.53904735				
No. 8	0.672739965	10.09199642	10.64932287				
No. 9	0.438032899	5.516913835	15.61179153				
No. 10	0.836122889	11.33580126	8.862250935				
No. 11	0.720670923	8.310358316	10.03870278				
No. 12	0.466379765	4.73565705	14.74386237				
No. 13	0.469256258	4.649423217	14.6616993				
No. 14	0.46698245	4.694810929	14.7265629				
No. 15	0.46765311	4.681354954	14.70736519				
No. 16	0.491580439	3.462603412	14.05702941				
No. 17	0.488200872	3.510709031	14.14498121				
No. 18	0.506096011	3.048129901	13.69276125				
No. 19	0.516583982	2.816237549	13.44244032				
No. 20	0.494249533	3.07651205	13.98842608				
No. 21	0.495656167	3.059075024	13.95257194				
No. 22	0.509122544	2.899389081	13.61945516				
No. 23	0.520505175	2.739656012	13.35147145				
No. 24	0.526206366	2.636289635	13.22165462				
No. 25	0.530366781	2.566112975	13.12870383				
No. 26	0.539635961	2.423324795	12.92683071				