


土砂災害防止に関する基礎調査(土石流)

表紙 位置,位置図

自然現象の種類	土石流
溪流番号	A140052
水系名	甲子川
河川名	甲子川
溪流名	大平の沢
所在地	釜石市大平町一丁目
調査機関	沿岸広域振興局土木部



位置図(S=1:200,000)

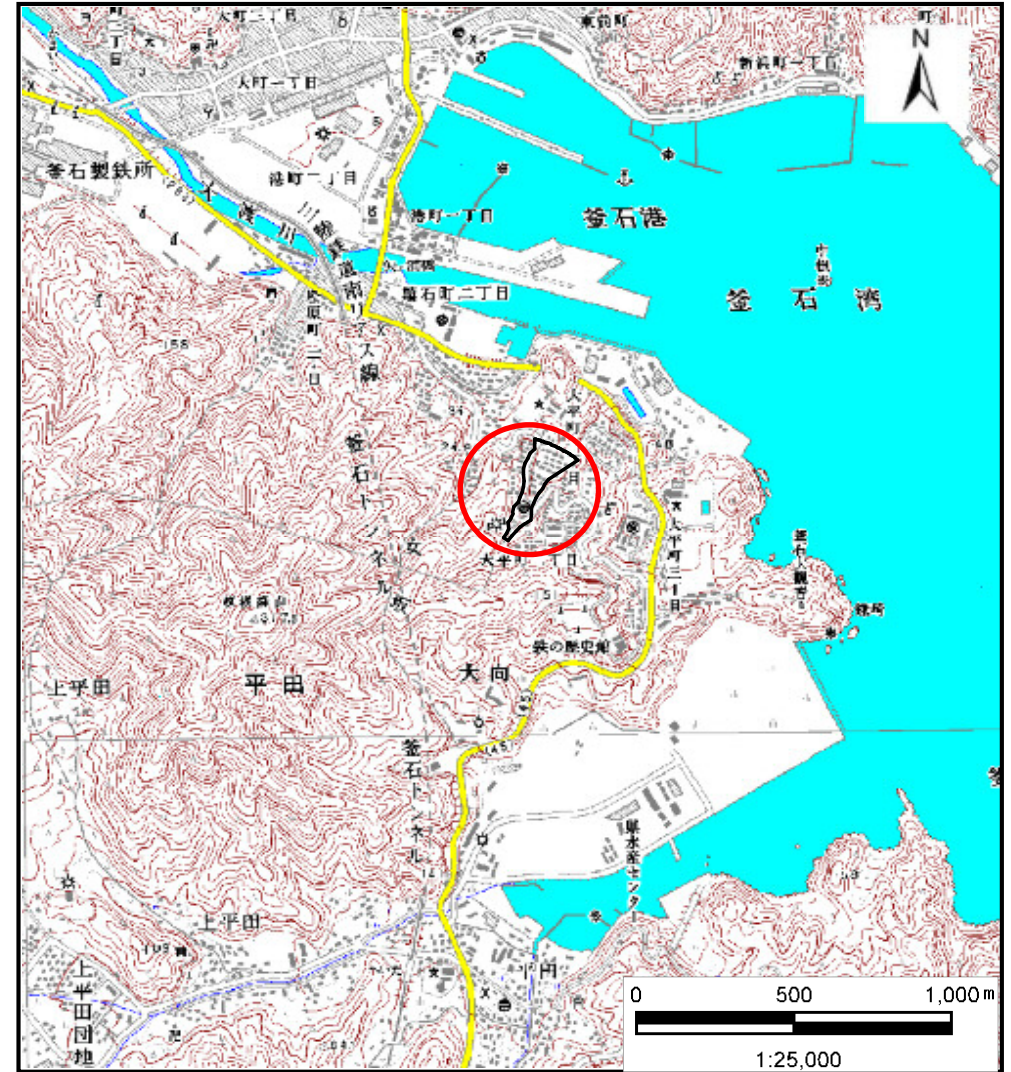

概況図(S=1:25,000)


国土地理院の数値地図200000(地図画像)『盛岡、一関』及び数値地図25000(地図画像)『釜石、平田』を掲載

土石流区域調査

様式3-1 危害のおそれのある土地、著しい危害のおそれのある土地の設定図

調査年度 平成22年度

溪流の位置	溪流番号	A140052	溪流名	大平の沢	所在地	釜石市大平町一丁目
-------	------	---------	-----	------	-----	-----------

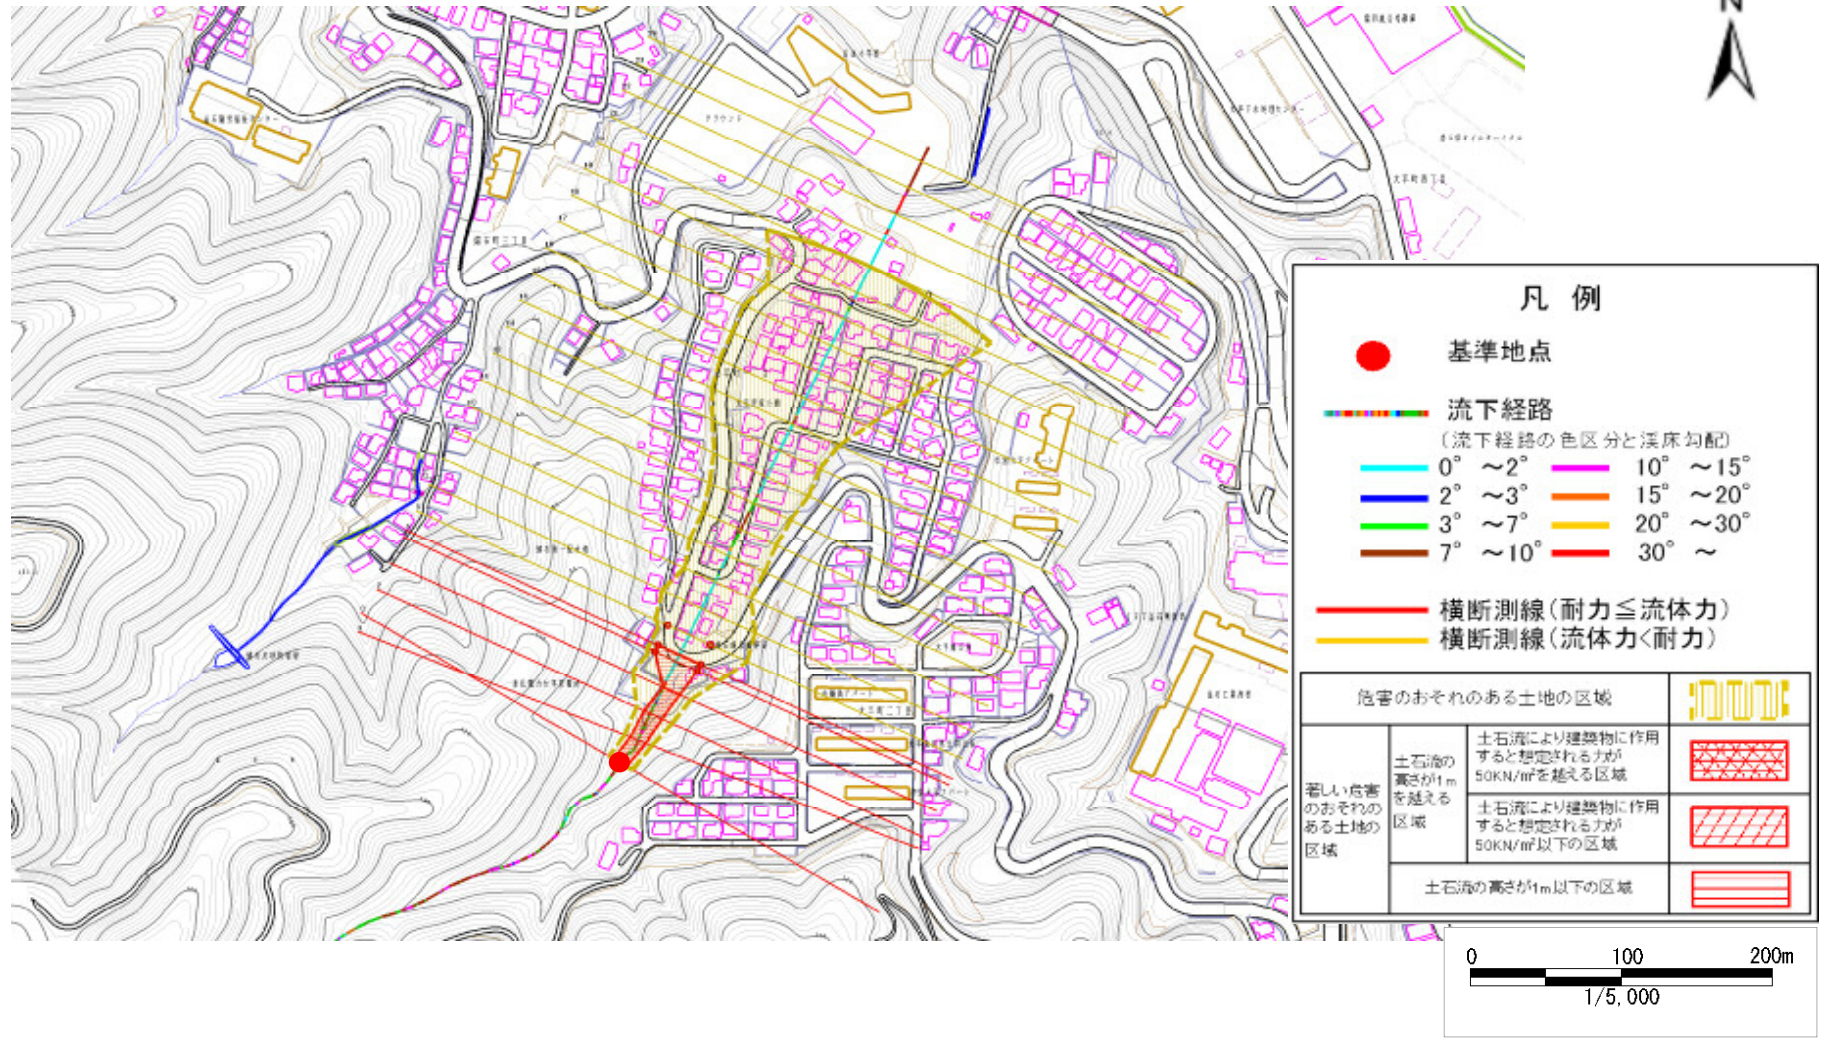

土石流区域調査書

様式3-2 建築物に作用すると想定される衝撃に関する事項

調査年度 平成22年度

溪流の位置	溪流番号	A140052	溪流名	大平の沢	所在地	釜石市大平町一丁目	
横断測線番号	土石流の高さh(m)	土石流の流体力Fd(kN/m ²)	建築物の耐力P2(kN/m ²)	横断測線番号	土石流の高さh(m)	土石流の流体力Fd(kN/m ²)	建築物の耐力P2(kN/m ²)
No.0	1.43	36.52	5.89				
No.1	1.35	32.38	6.14				
No.2	1.21	27.61	6.60				
No.3	1.24	25.31	6.52				
No.4	0.71	10.69	10.08				
No.5	0.71	10.09	10.07				
No.6	0.72	9.07	10.03				
No.7	0.72	8.21	9.95				
No.8	0.73	7.79	9.90				
No.9	0.73	7.51	9.85				
No.10	0.73	7.33	9.83				
No.11	0.74	7.15	9.79				
No.12	0.74	7.07	9.78				
No.13	0.75	6.64	9.69				
No.14	0.74	6.67	9.70				
No.15	0.72	7.03	9.93				
No.16	0.73	6.94	9.87				
No.17	0.75	6.45	9.64				
No.18	0.78	5.51	9.36				
No.19	0.84	4.13	8.75				
No.20	0.93	3.14	8.09				
No.21	1.09	2.12	7.15				
No.22	0.97	2.66	7.81				
No.23	0.69	5.26	10.34				
No.24	0.70	5.08	10.18				