



# 土砂災害防止に関する基礎調査(土石流)

表紙 位置,位置図


|         |            |
|---------|------------|
| 自然現象の種類 | 土石流        |
| 溪流番号    | A140102    |
| 水系名     | -          |
| 河川名     | -          |
| 溪流名     | 大只越の沢(5)   |
| 所在地     | 釜石市大只越町1丁目 |
| 調査機関    | 釜石地方振興局    |

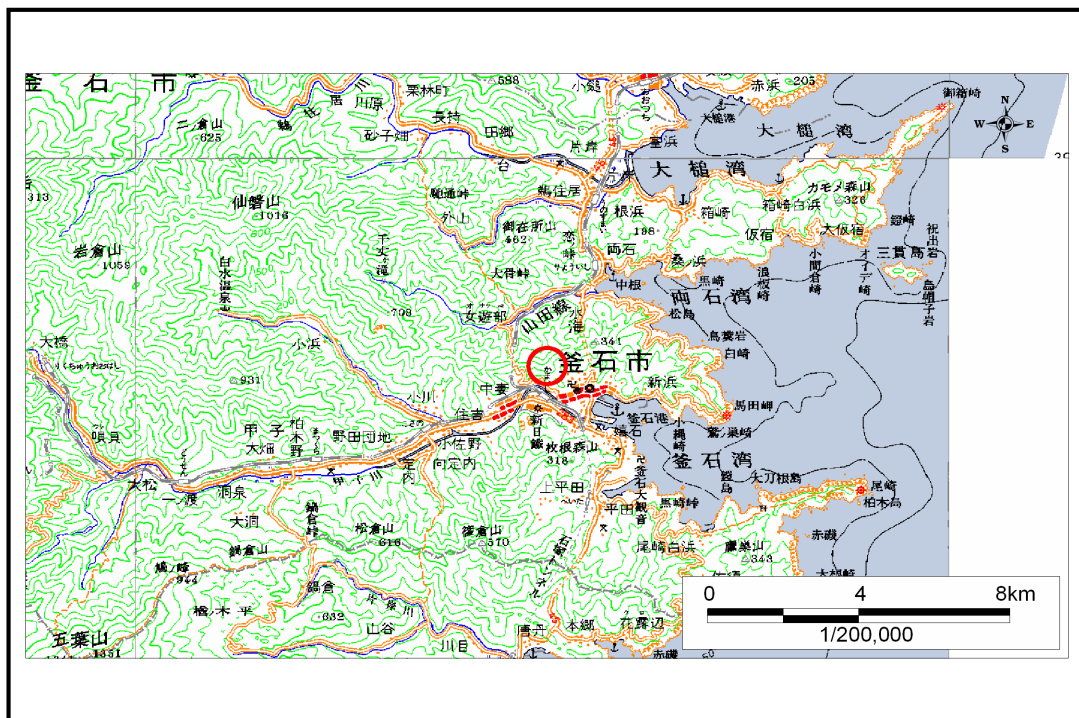

位置図(S=1:200,000)

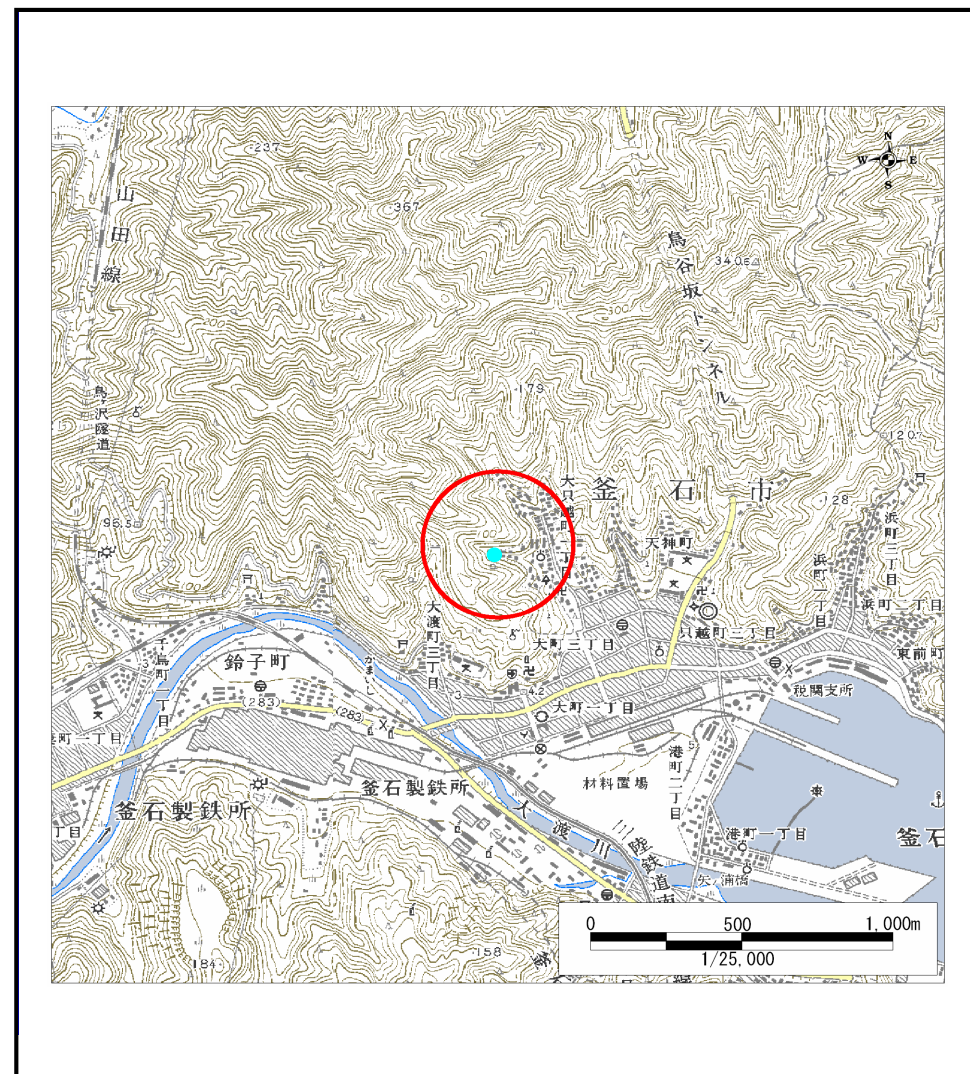

位置図(S=1:25,000)

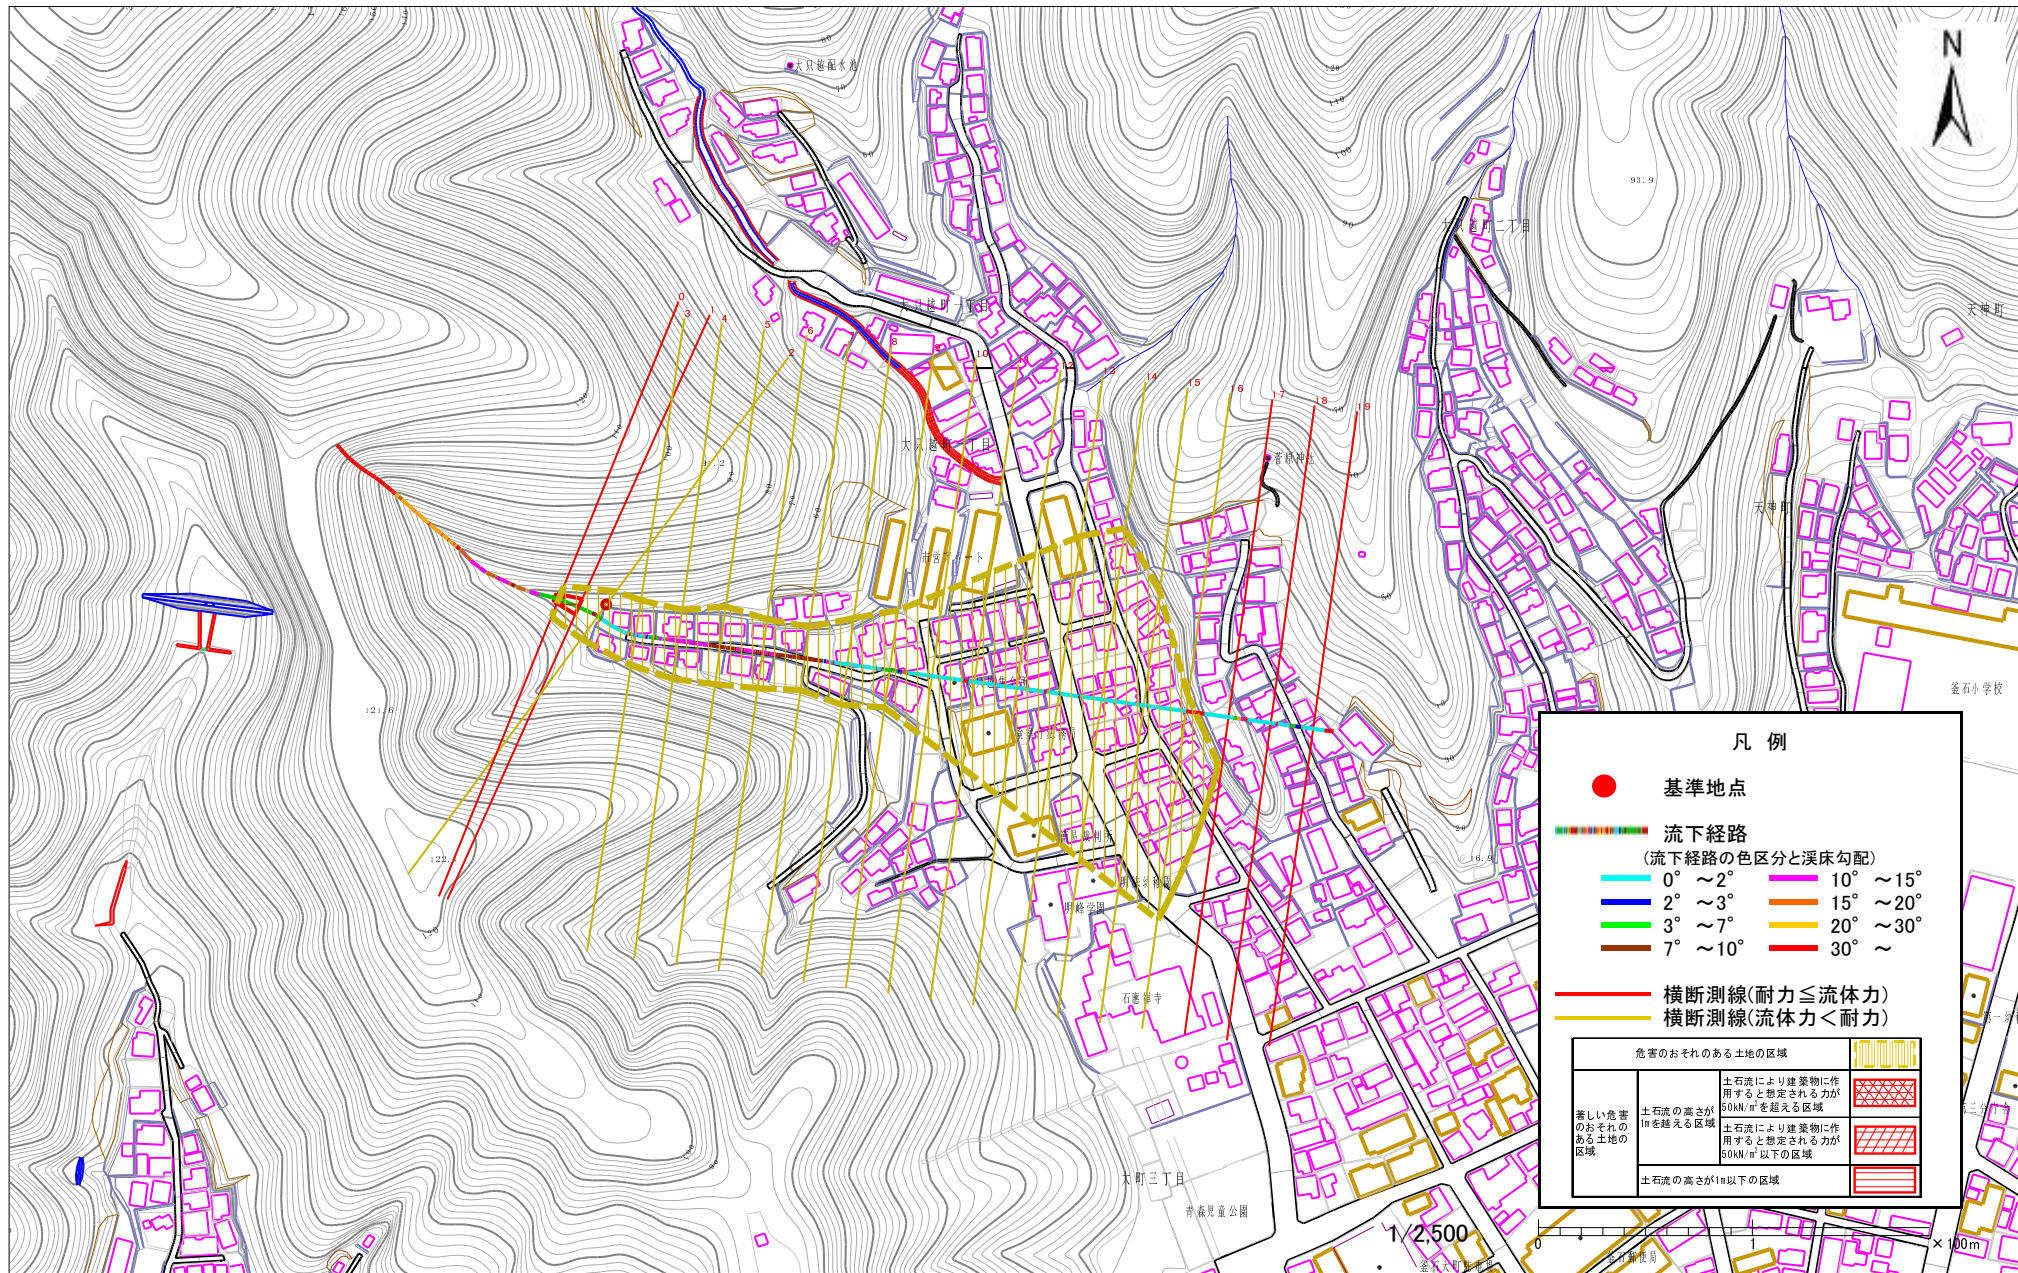

様式3-1 危険のおそれのある土地等の設定図

# 土石流区域調書

様式3-2 建築物に作用すると想定される衝撃に関する事項

調査年度 平成15年度

| 渓流の位置  | 溪流番号        | A140102                        | 溪流名             | 大只越の沢(5) | 所在地        | 釜石市大只越町1丁目                     |                 |
|--------|-------------|--------------------------------|-----------------|----------|------------|--------------------------------|-----------------|
| 横断測線番号 | 土石流の高さh(m)  | 土石流の流体力Fd (kN/m <sup>2</sup> ) | 建築物の耐力P2(kN/m2) | 横断測線番号   | 土石流の高さh(m) | 土石流の流体力Fd (kN/m <sup>2</sup> ) | 建築物の耐力P2(kN/m2) |
| No. 0  | 0.550408826 | 40.70863145                    | 12.70085909     |          |            |                                |                 |
| No. 1  | 0.407258182 | 23.19342488                    | 16.69199159     |          |            |                                |                 |
| No. 2  | 0.313910126 | 13.78464887                    | 21.27329867     |          |            |                                |                 |
| No. 3  | 0.336281682 | 12.01157443                    | 19.94246572     |          |            |                                |                 |
| No. 4  | 0.405657765 | 11.71338785                    | 16.75268225     |          |            |                                |                 |
| No. 5  | 0.311380902 | 6.646310241                    | 21.43583687     |          |            |                                |                 |
| No. 6  | 0.232815953 | 4.120622959                    | 28.24980684     |          |            |                                |                 |
| No. 7  | 0.228234981 | 3.792173913                    | 28.79224238     |          |            |                                |                 |
| No. 8  | 0.225275727 | 3.564953885                    | 29.15440055     |          |            |                                |                 |
| No. 9  | 0.299256621 | 4.973059412                    | 22.25328641     |          |            |                                |                 |
| No. 10 | 0.233798695 | 2.872756824                    | 28.13621418     |          |            |                                |                 |
| No. 11 | 0.230724058 | 2.949831909                    | 28.49483193     |          |            |                                |                 |
| No. 12 | 0.23282965  | 2.654220803                    | 28.24821697     |          |            |                                |                 |
| No. 13 | 0.232476612 | 2.369729345                    | 28.28925386     |          |            |                                |                 |
| No. 14 | 0.232589336 | 2.297630995                    | 28.27613725     |          |            |                                |                 |
| No. 15 | 0.237721148 | 1.731045535                    | 27.69220207     |          |            |                                |                 |
| No. 16 | 0.242107375 | 1.535116357                    | 27.21276557     |          |            |                                |                 |
| No. 17 | 0           | 0                              | 0               |          |            |                                |                 |
| No. 18 | 0           | 0                              | 0               |          |            |                                |                 |
| No. 19 | 0           | 0                              | 0               |          |            |                                |                 |
|        |             |                                |                 |          |            |                                |                 |
|        |             |                                |                 |          |            |                                |                 |
