



土砂災害防止に関する基礎調査(土石流)

表紙 位置,位置図

自然現象の種類	土石流
溪流番号	A149015
水系名	—
河川名	—
溪流名	上平田の沢(2)
所在地	釜石市平田上平田
調査機関	釜石地方振興局

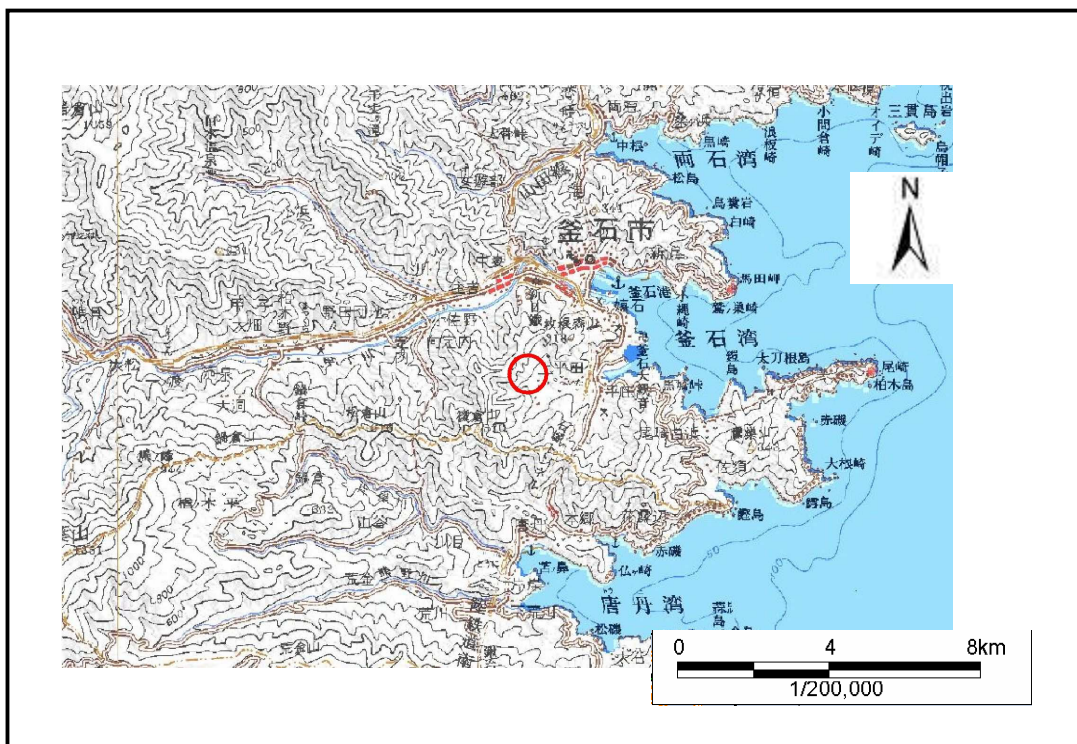

位置図(S=1:200,000)

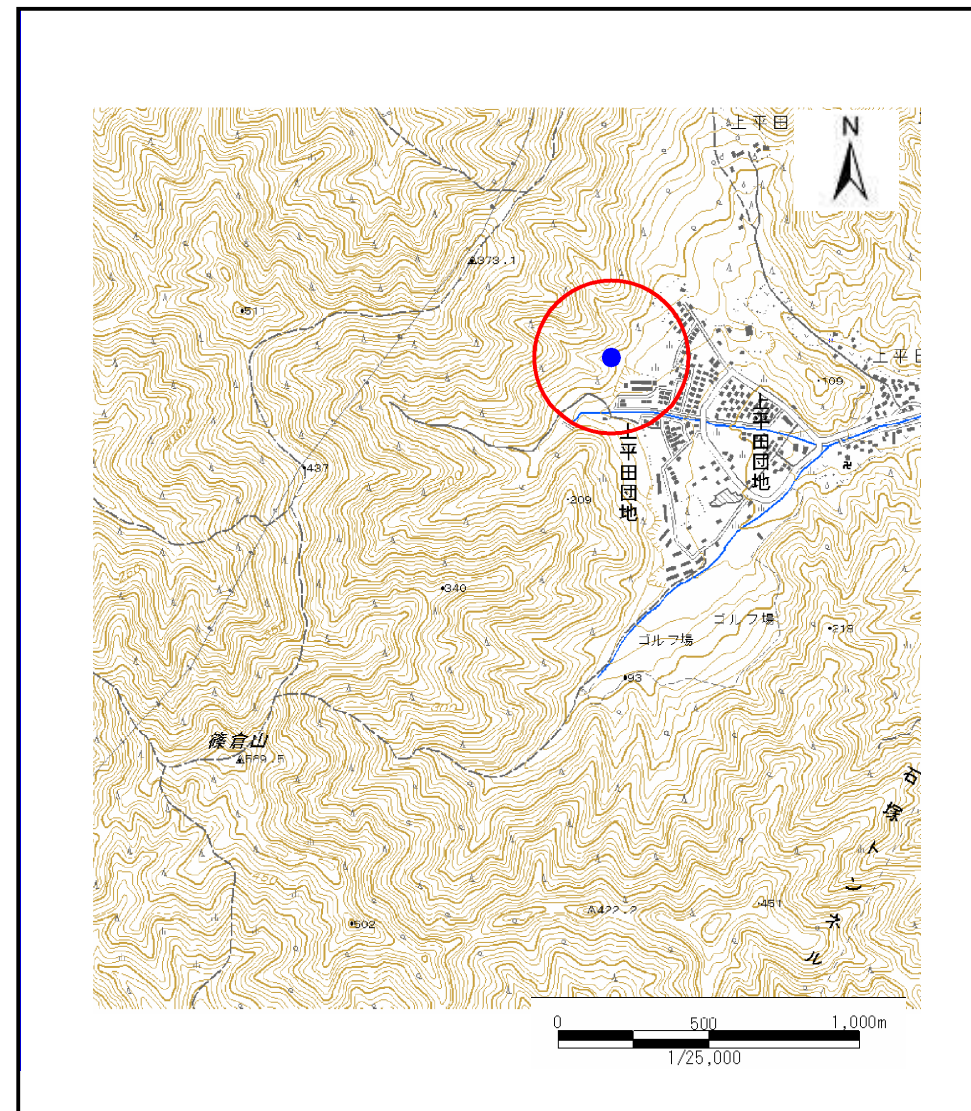


位置図(S=1:25,000)

土石流区域調書

様式3-1 危害のおそれのある土地、著しい危害のおそれのある土地の設定図

調査年度 平成16年度

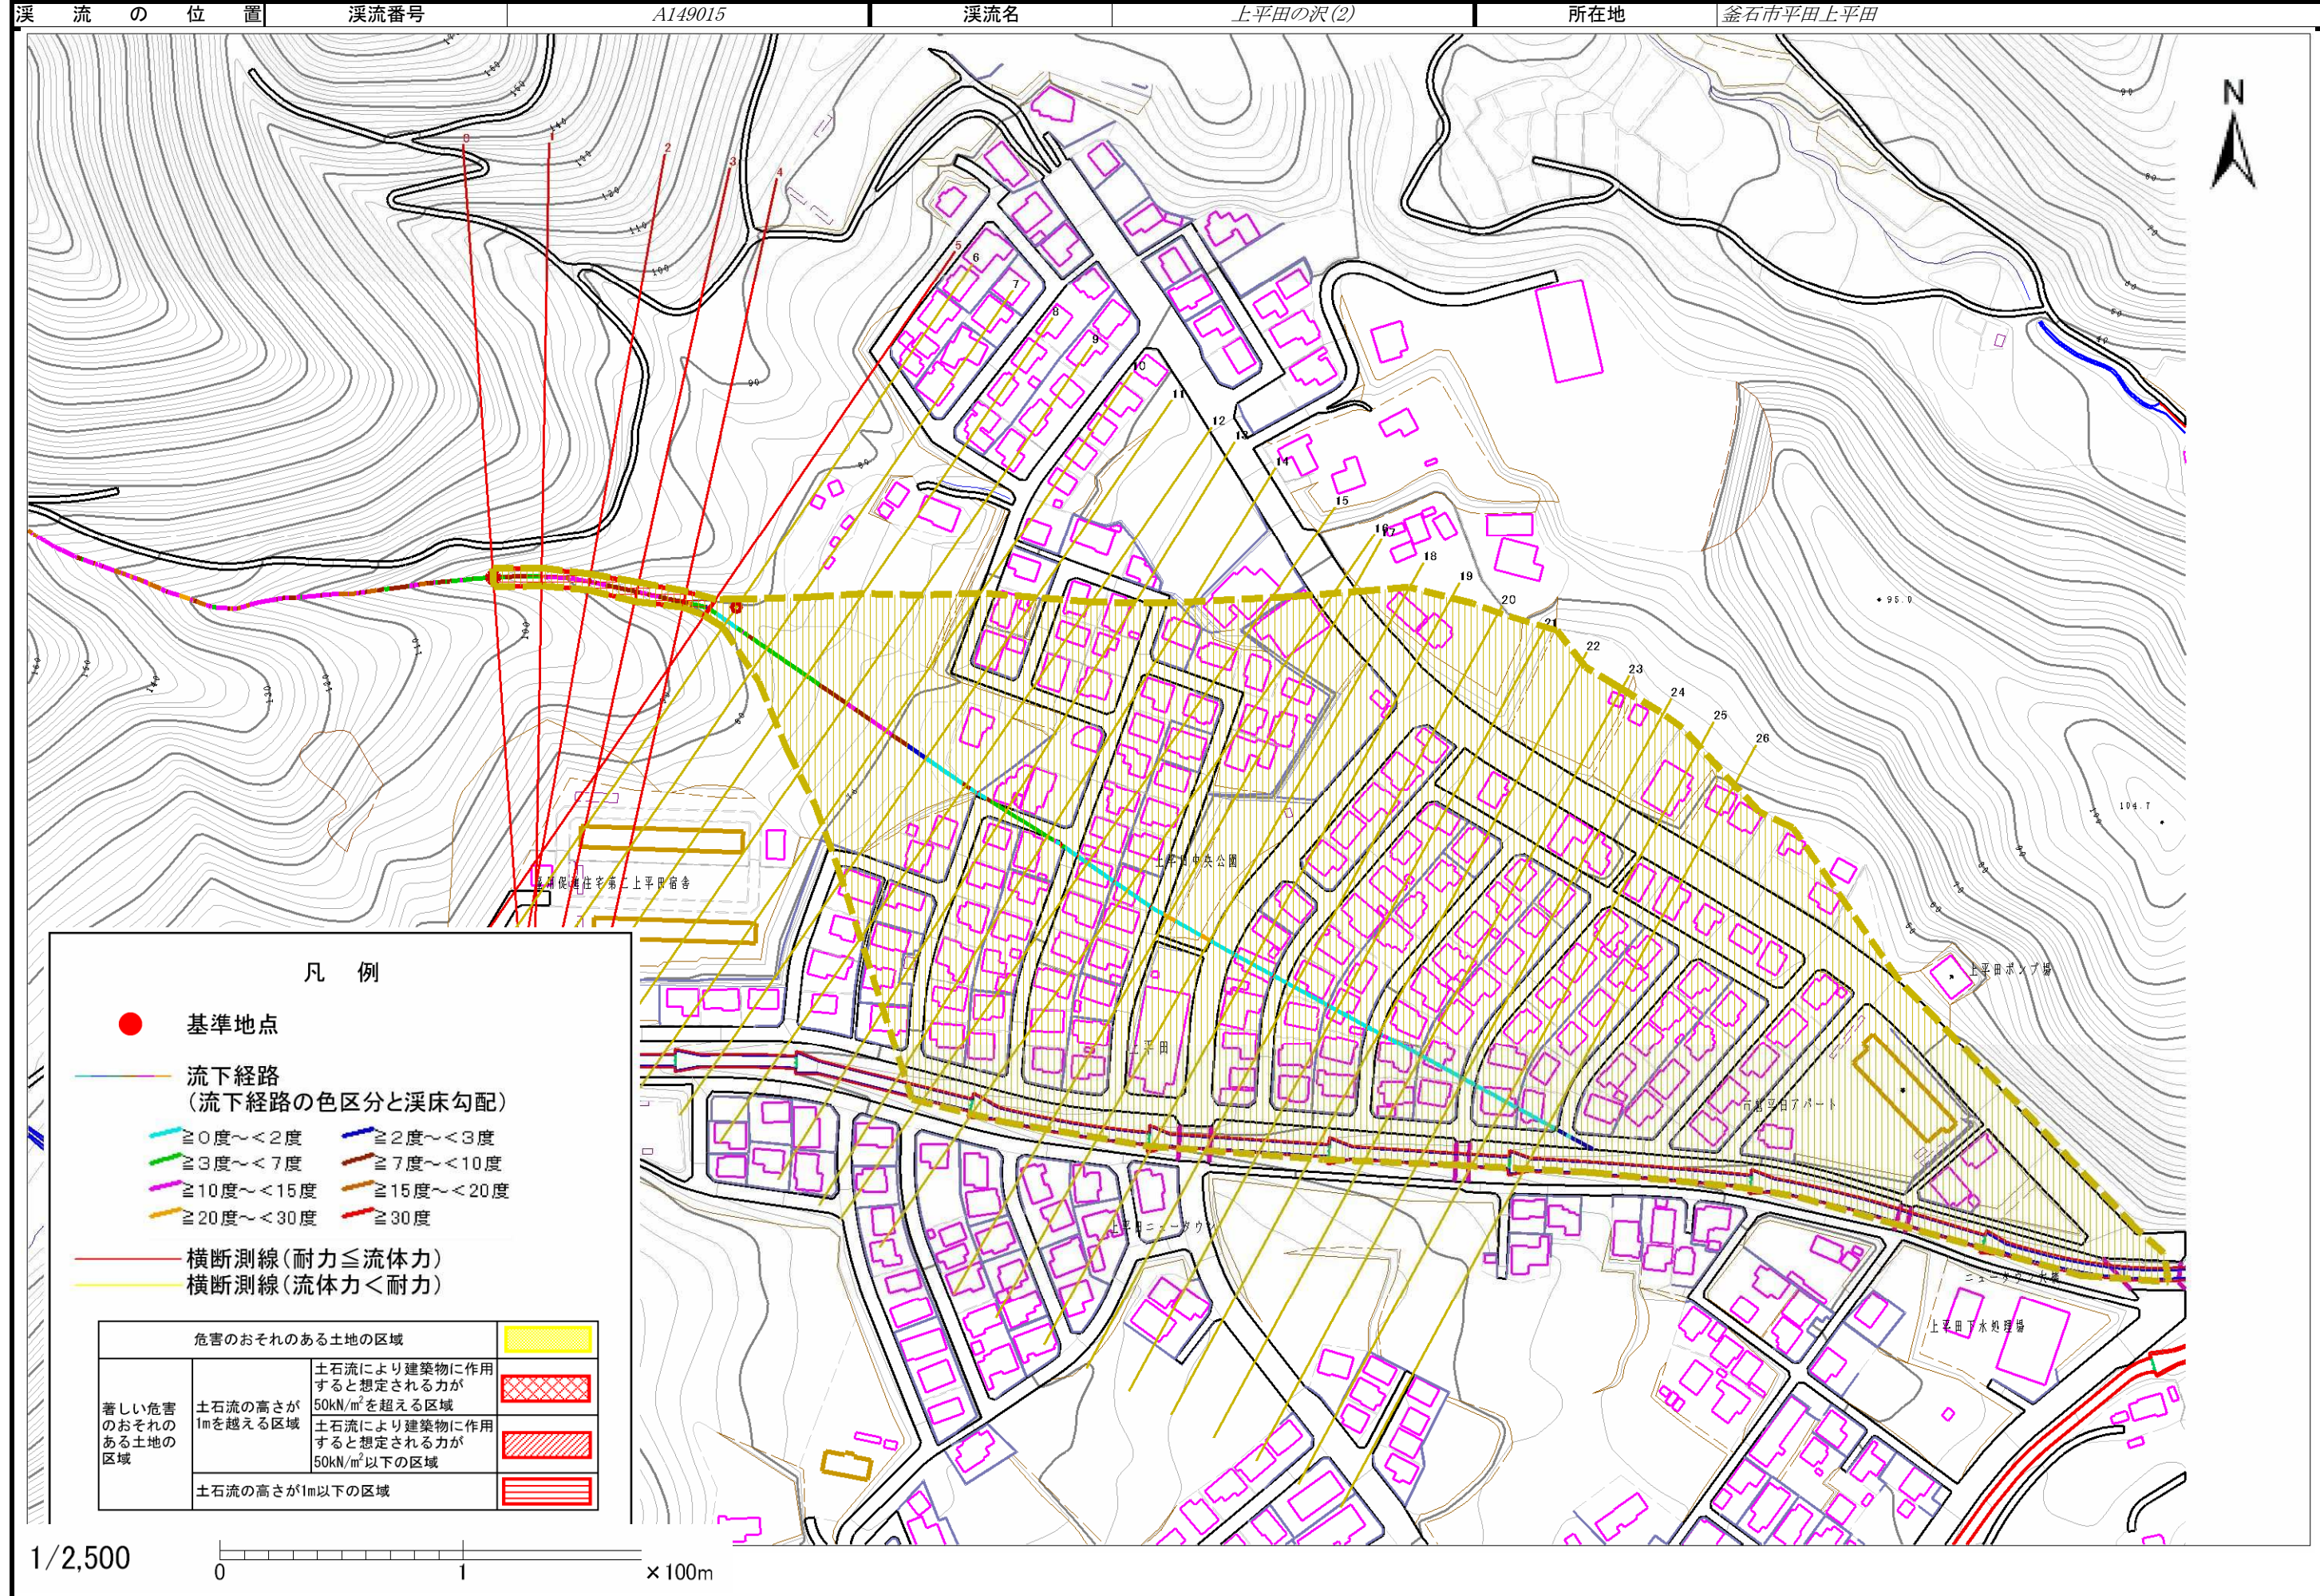

土石流区域調書

様式3-2 建築物に作用すると想定される衝撃に関する事項

調査年度 平成16年度

渓流の位置	溪流番号	A149015	溪流名	上平田の沢(2)	所在地	金石市平田上平田	
横断測線番号	土石流の高さh(m)	土石流の流体力Fd(kN/m ²)	建築物の耐力P2(kN/m ²)	横断測線番号	土石流の高さh(m)	土石流の流体力Fd(kN/m ²)	建築物の耐力P2(kN/m ²)
No. 0	0. 673316372	22. 63321829	10. 64145116				
No. 1	0. 671413998	20. 71525616	10. 66748338				
No. 2	0. 719695458	22. 78445356	10. 05029986				
No. 3	0. 590594202	16. 09003479	11. 93161722				
No. 4	0. 64529167	16. 67563682	11. 04080025				
No. 5	0. 552525415	13. 13462096	12. 65751075				
No. 6	0. 390065663	7. 642154537	17. 3701966				
No. 7	0. 379860263	6. 636185671	17. 80199652				
No. 8	0. 372202251	5. 656148886	18. 14165623				
No. 9	0. 369763801	5. 19748271	18. 25277966				
No. 10	0. 369617415	5. 162772053	18. 25949754				
No. 11	0. 369115233	5. 030632892	18. 2825843				
No. 12	0. 368113686	4. 520896808	18. 32881733				
No. 13	0. 368129974	4. 400703866	18. 32806344				
No. 14	0. 369140779	3. 978678863	18. 28140833				
No. 15	0. 373582695	3. 407909334	18. 07939409				
No. 16	0. 366607453	3. 538823911	18. 39882563				
No. 17	0. 36293638	3. 610775831	18. 57190067				
No. 18	0. 351489489	3. 8497883	19. 13490417				
No. 19	0. 363450376	3. 600570253	18. 54745644				
No. 20	0. 376330813	3. 203234114	17. 95681304				
No. 21	0. 371405785	3. 288750379	18. 17779089				
No. 22	0. 367218716	3. 364175353	18. 37034512				
No. 23	0. 379239782	3. 031509693	17. 8290035				
No. 24	0. 379270841	3. 029852311	17. 82764952				
No. 25	0. 383017858	2. 849993477	17. 66592294				
No. 26	0. 384384768	2. 792509549	17. 60771461				