



# 土砂災害防止に関する基礎調査(土石流)

表紙 位置,位置図

自然現象の種類	土石流
溪流番号	A150013
水系名	-
河川名	-
溪流名	尾崎白浜の沢(3)
所在地	釜石市尾崎白浜
調査機関	釜石地方振興局

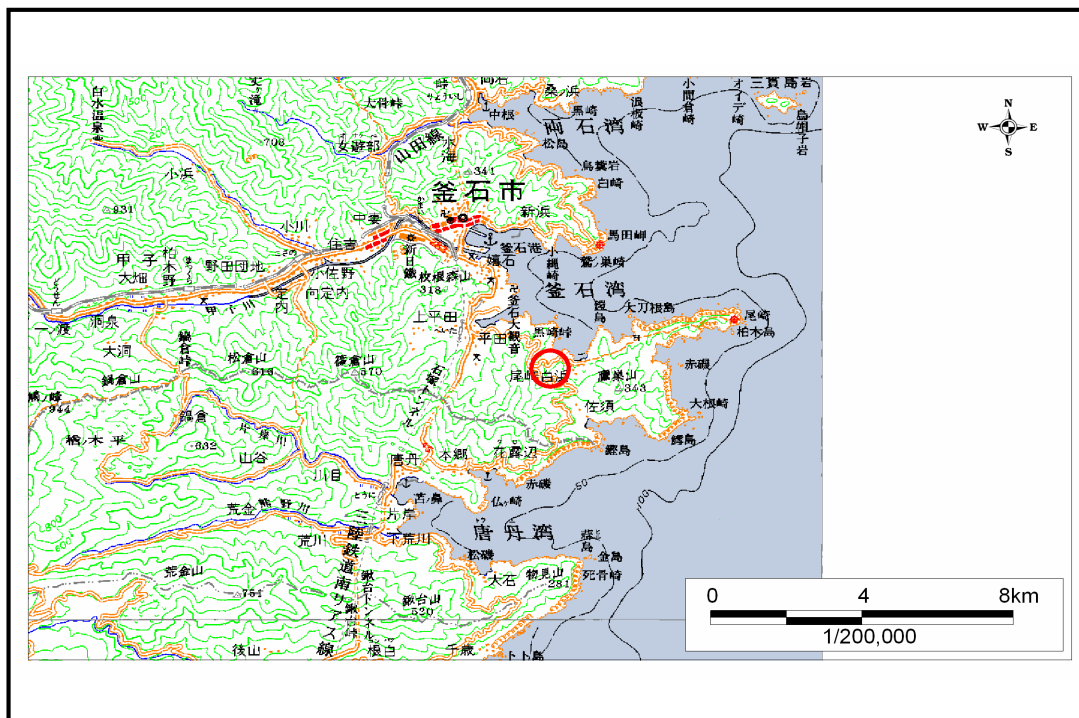


位置図(S=1:200,000)

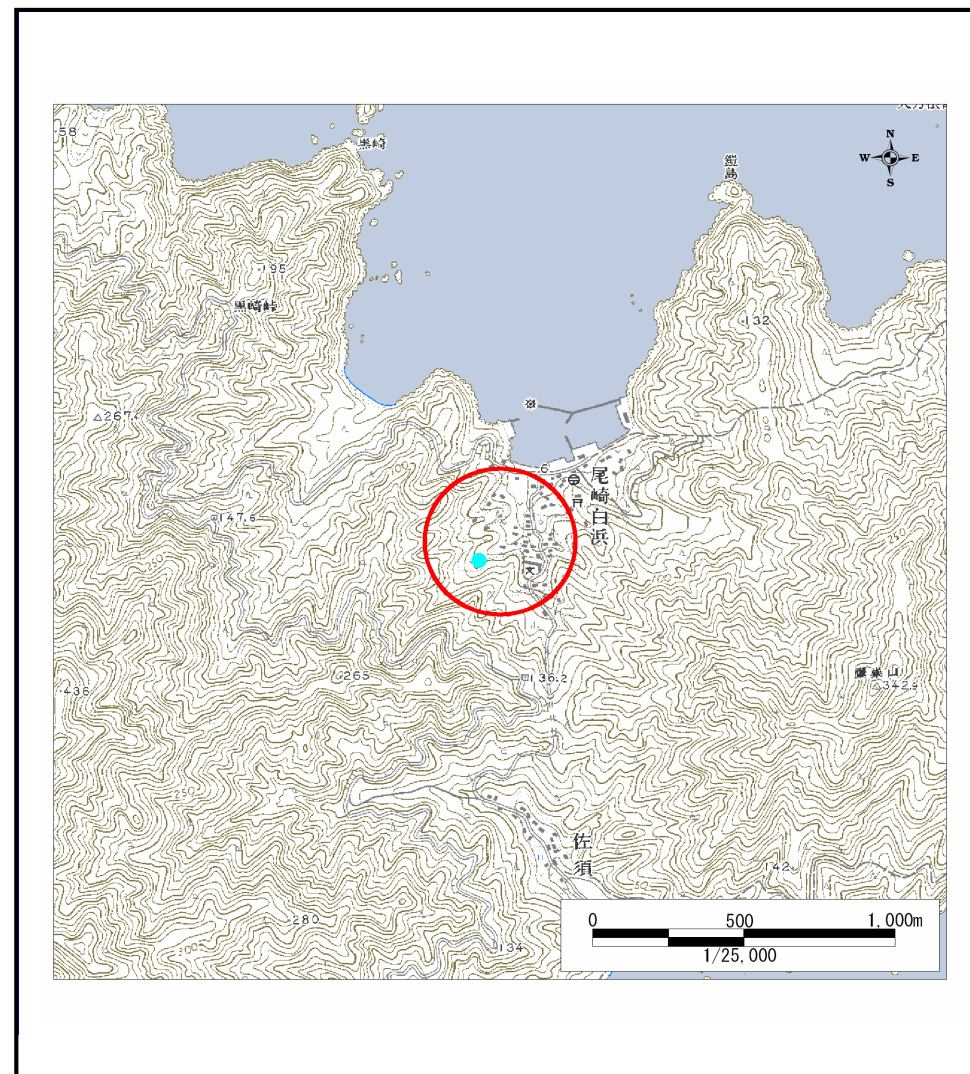

位置図(S=1:25,000)



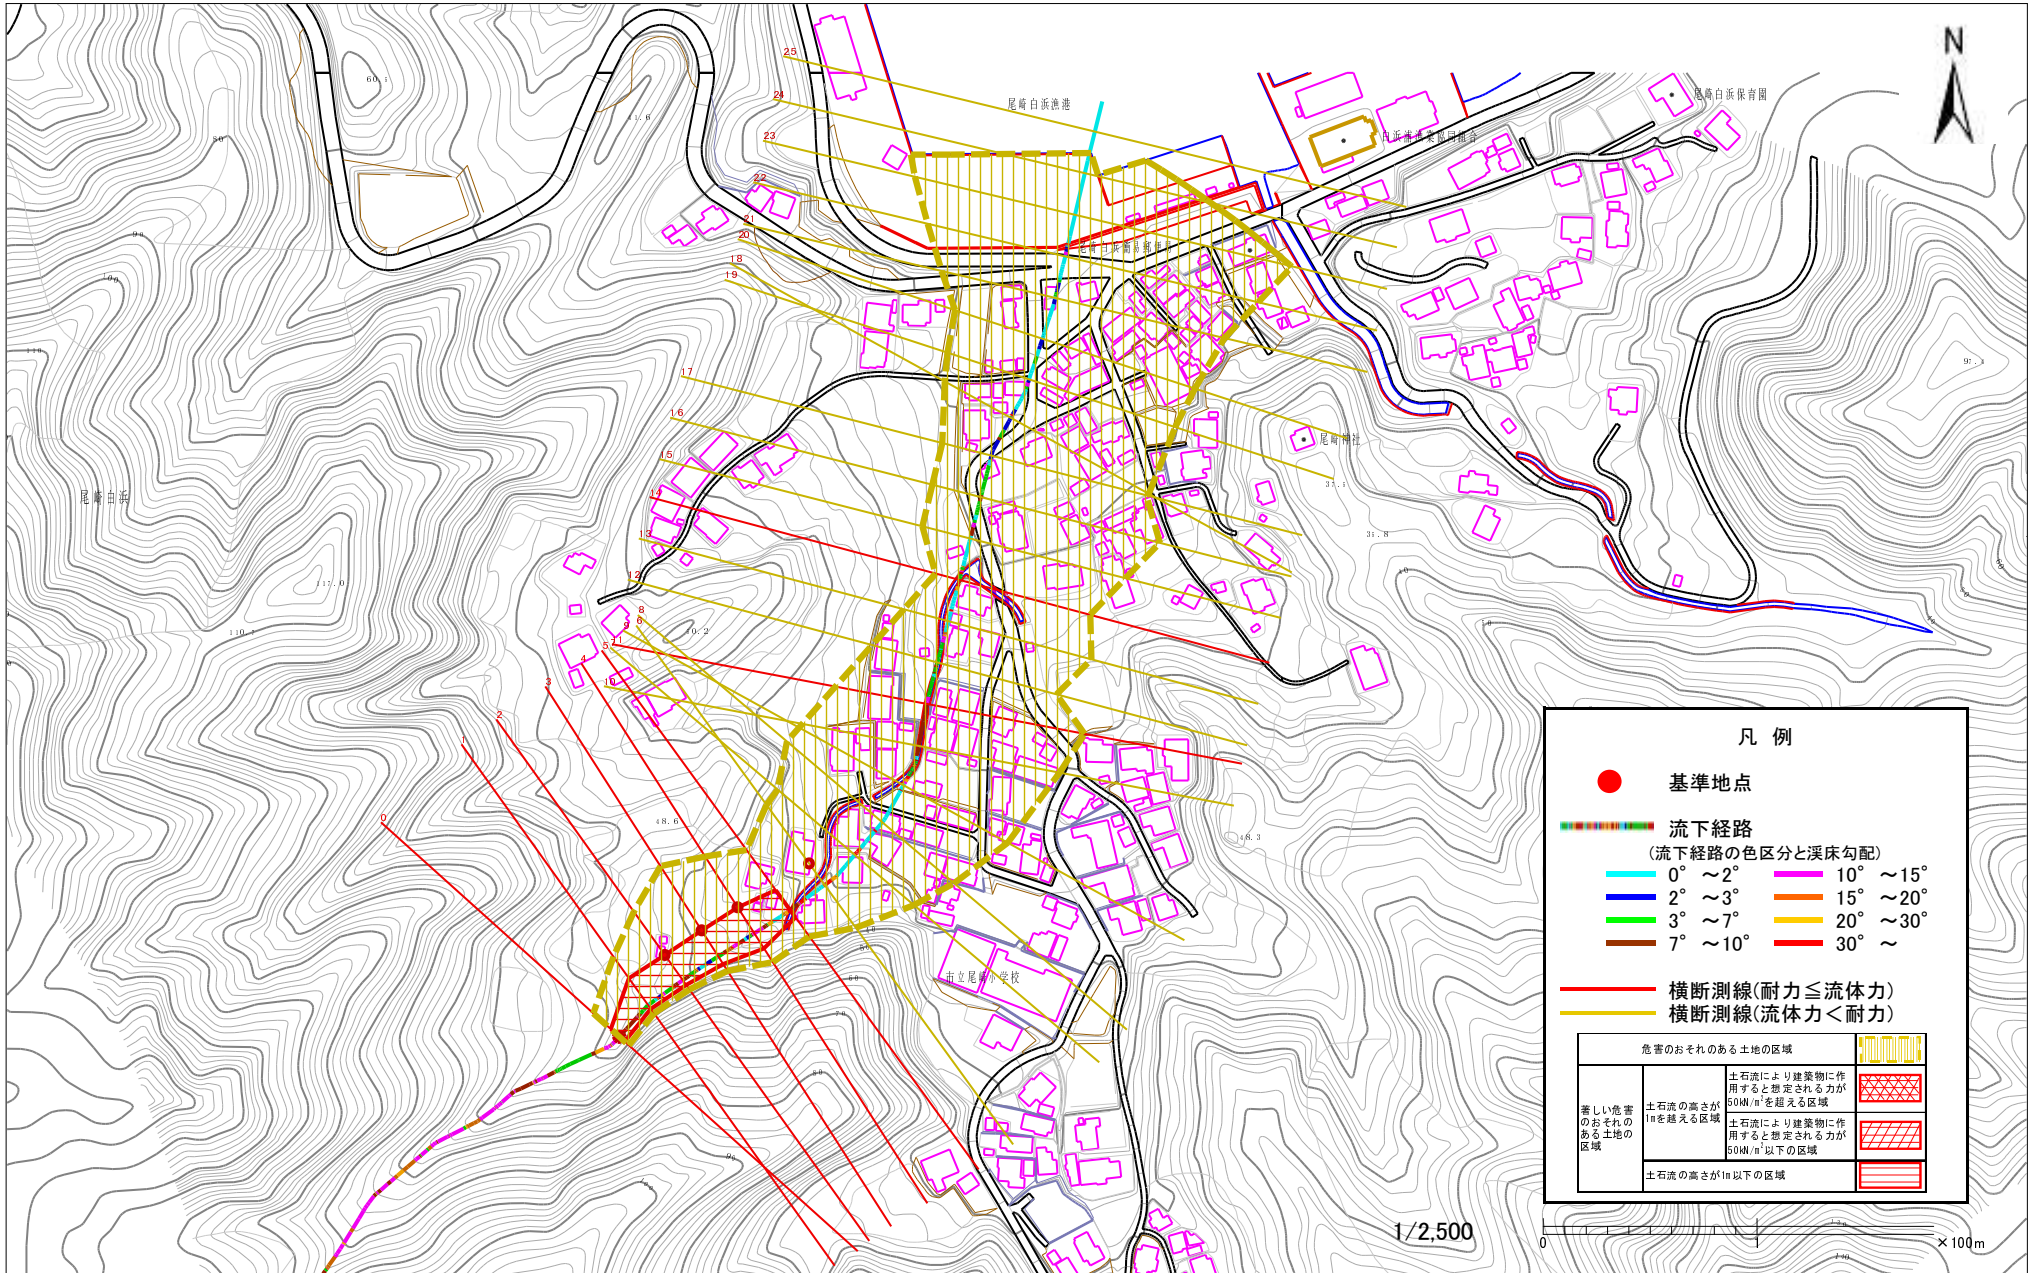

凡 例

- 基準地点
- 流下経路  
(流下経路の色区分と溪床勾配)
 

0° ~ 2°	10° ~ 15°
2° ~ 3°	15° ~ 20°
3° ~ 7°	20° ~ 30°
7° ~ 10°	30° ~
- 横断測線(耐力 ≤ 流体力)
- 横断測線(流体力 < 耐力)

危険のおそれのある土地の区域		
著しい危険のおそれのある土地の区域	土石流の高さが1mを超える区域	
	土石流により建築物に作用すると想定される力が50kN/mを超える区域	
	土石流により建築物に作用すると想定される力が50kN/m以下の区域	
土石流の高さが1m以下の区域		

様式3-1 危険のおそれのある土地等の設定図

## 土石流区域調査

様式3-2 建築物に作用すると想定される衝撃に関する事項

調査年度 平成15年度

溪流の位置	溪流番号	A150013	溪流名	尾崎白浜の沢(3)	所在地	釜石市尾崎白浜	
横断測線番号	土石流の高さh(m)	土石流の流体力Fd(kN/m <sup>2</sup> )	建築物の耐力P2(kN/m <sup>2</sup> )	横断測線番号	土石流の高さh(m)	土石流の流体力Fd(kN/m <sup>2</sup> )	建築物の耐力P2(kN/m <sup>2</sup> )
No. 0	1. 303251244	50. 06234281	6. 303860549				
No. 1	0. 843758526	27. 17526058	8. 796150179				
No. 2	0. 592505463	15. 49106903	11. 89766844				
No. 3	0. 568852593	13. 35152848	12. 33411295				
No. 4	0. 560697868	12. 5539443	12. 49324921				
No. 5	0. 807884154	20. 45207928	9. 117973118				
No. 6	0. 587405943	10. 35375176	11. 98874807				
No. 7	0. 586177327	10. 11138166	12. 01093231				
No. 8	0. 575233859	10. 49976677	12. 21277652				
No. 9	0. 575328047	10. 4963292	12. 21100604				
No. 10	0. 581414648	10. 27771562	12. 09782844				
No. 11	0. 925724831	18. 96859353	8. 157902627				
No. 12	0. 587374756	10. 18986296	11. 98931004				
No. 13	0. 584484593	9. 166131138	12. 04165191				
No. 14	1. 086635761	21. 65972862	7. 197643439				
No. 15	0. 613569844	7. 533045564	11. 53774559				
No. 16	0. 645472365	9. 595496996	11. 03811202				
No. 17	0. 601085689	7. 849207885	11. 74796448				
No. 18	0. 623945888	6. 316523521	11. 3695345				
No. 19	0. 627882433	6. 032307284	11. 30719766				
No. 20	0. 646873899	5. 086148701	11. 01731312				
No. 21	0. 674883005	4. 237274086	10. 62012582				
No. 22	0. 720918949	3. 375651928	10. 03575919				
No. 23	0. 641386409	4. 264725036	11. 0992769				
No. 24	0. 730530247	3. 240338246	9. 923270517				
No. 25	0. 672308418	3. 825865095	10. 65522532				