



# 土砂災害防止に関する基礎調査(土石流)

表紙 位置,位置図


自然現象の種類	土石流
溪流番号	A150017
水系名	-
河川名	-
溪流名	尾崎白浜の沢(7)
所在地	釜石市尾崎白浜
調査機関	釜石地方振興局

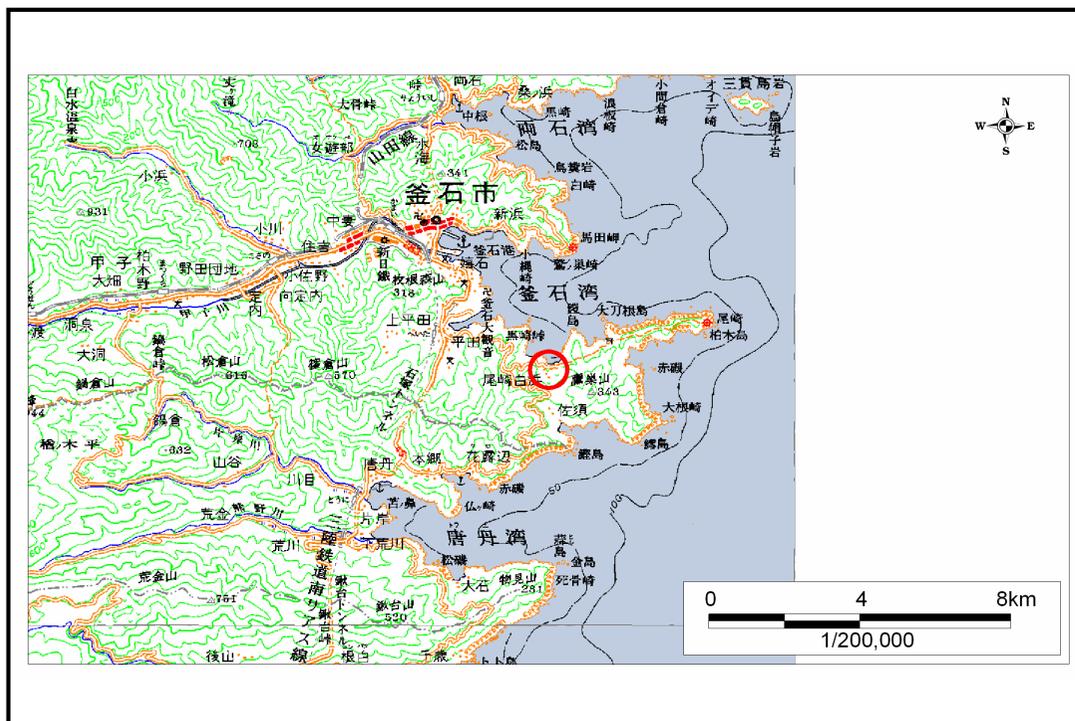

位置図(S=1:200,000)

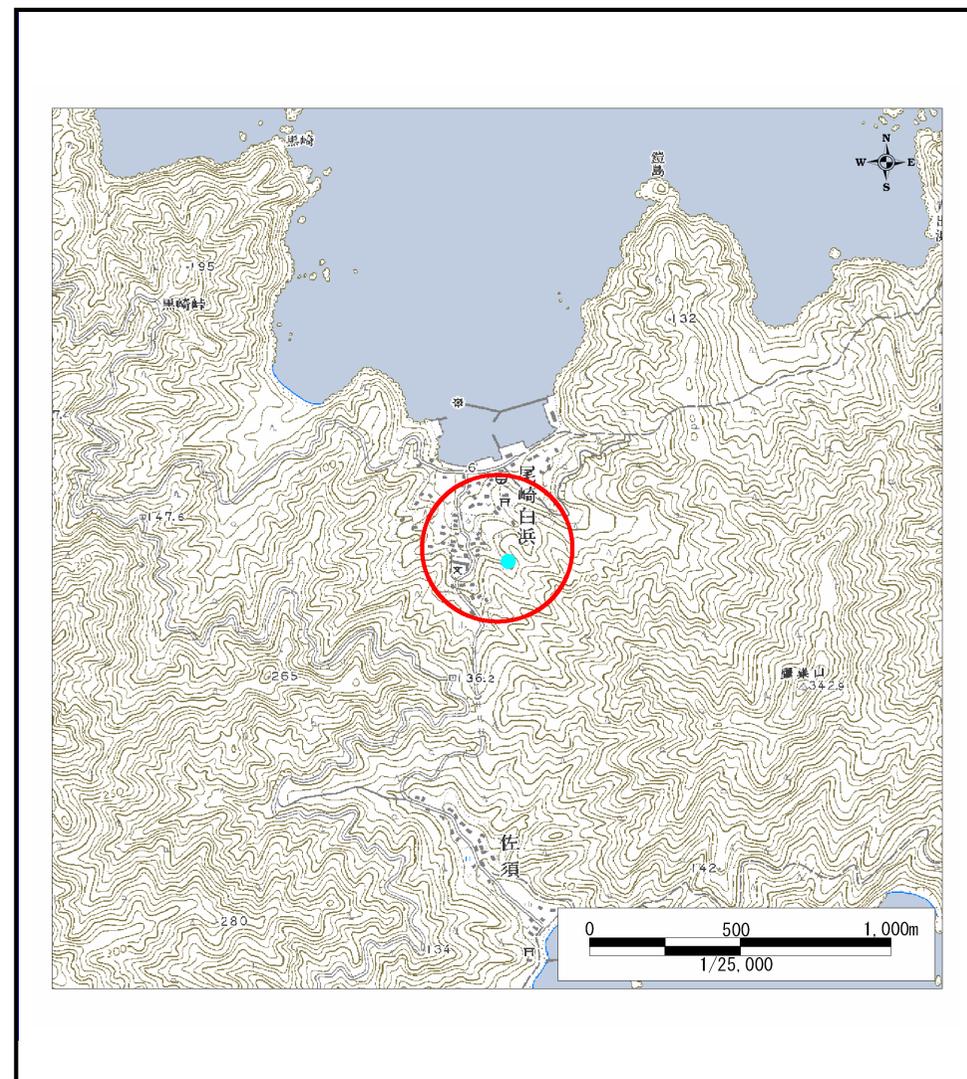

位置図(S=1:25,000)

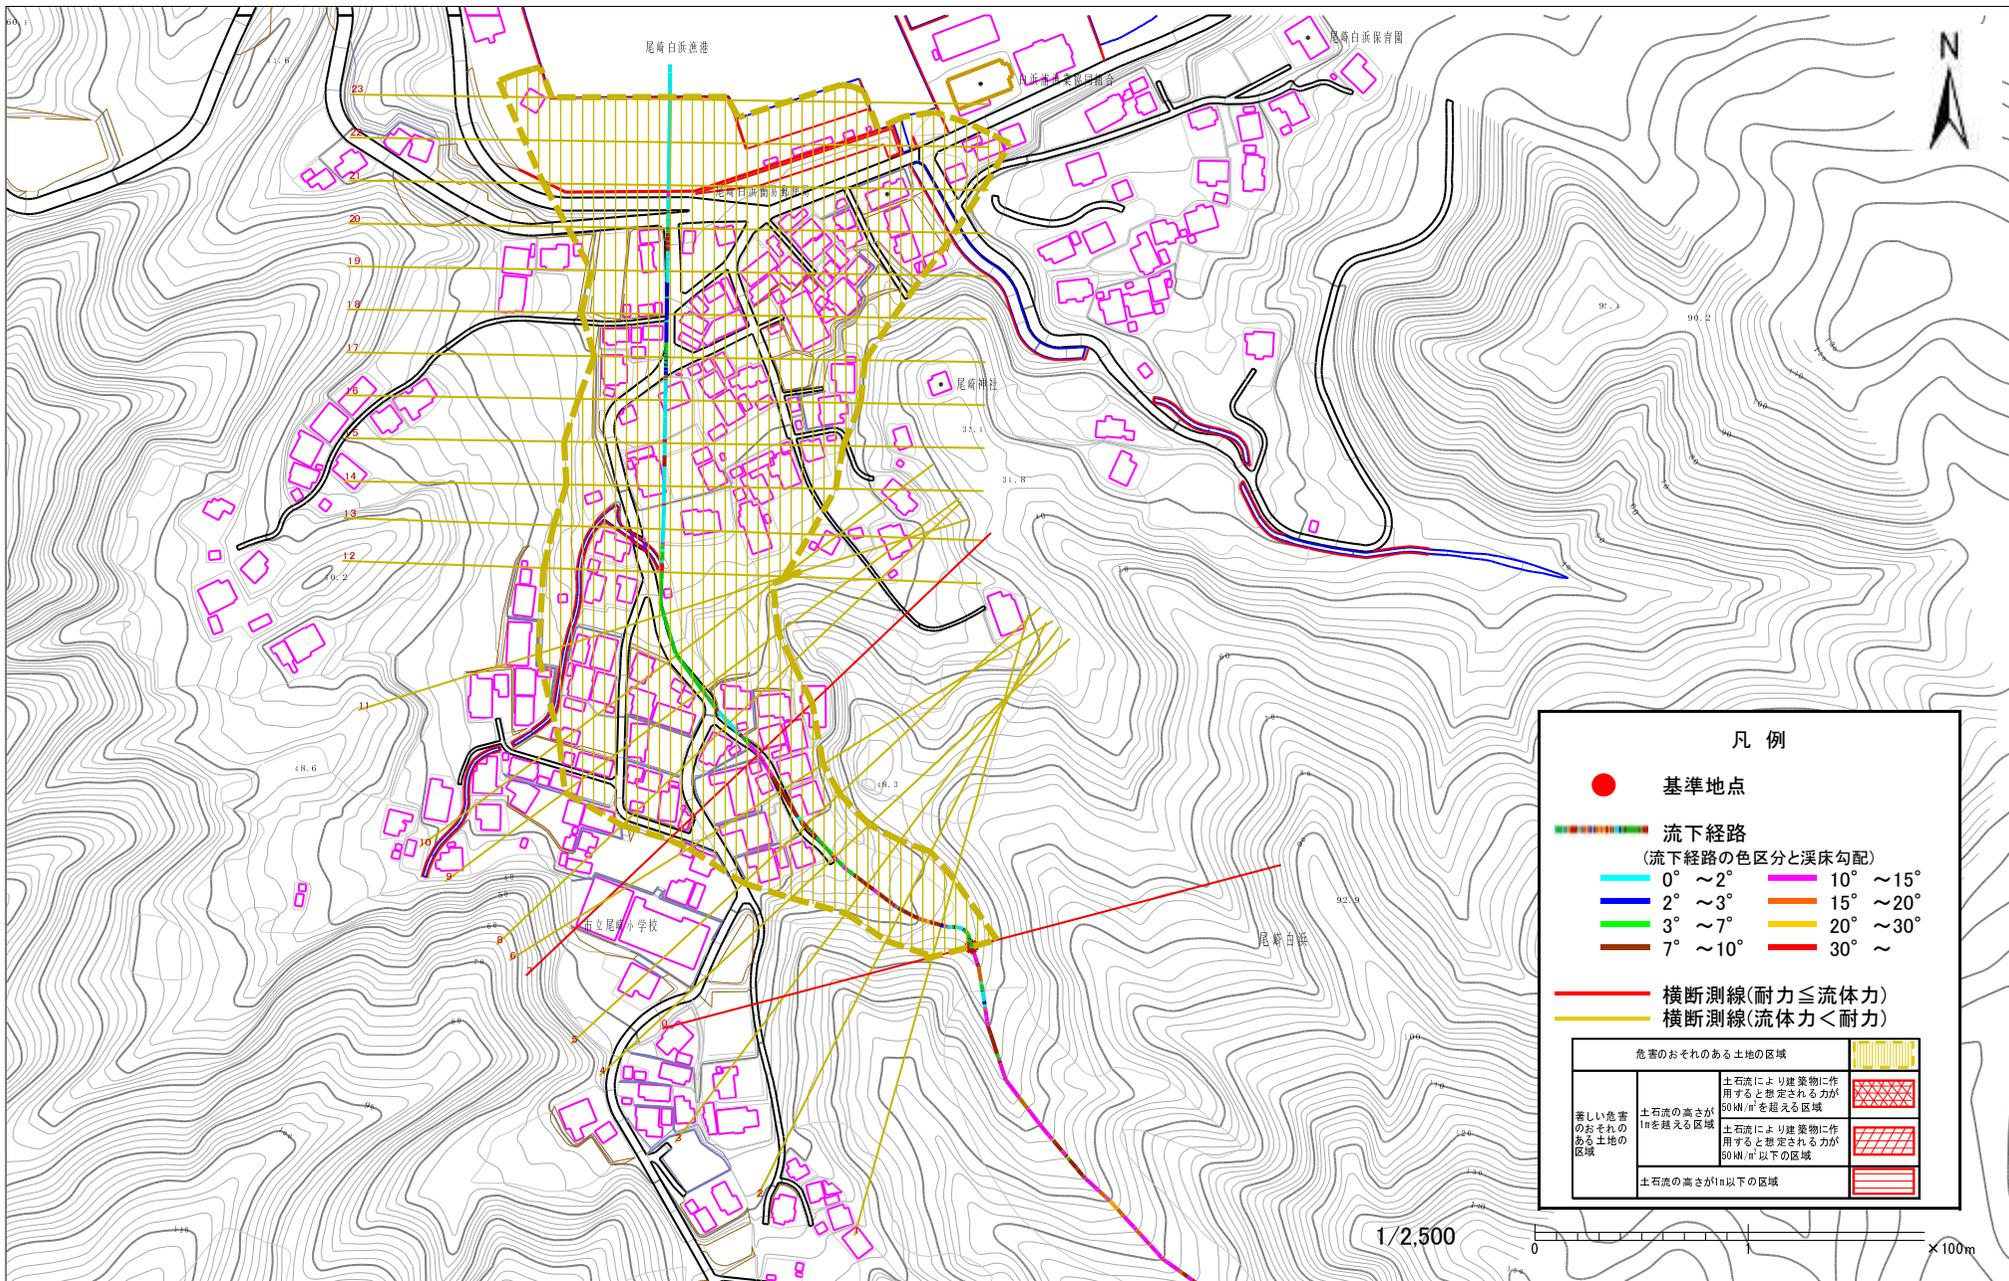

様式3-1 危害のおそれのある土地等の設定図

# 土石流区域調査書

様式3-2 建築物に作用すると想定される衝撃に関する事項

調査年度 平成15年度

溪流の位置	溪流番号	A150017	溪流名	尾崎白浜の沢(7)	所在地	釜石市尾崎白浜
-------	------	---------	-----	-----------	-----	---------

横断測線番号	土石流の高さh(m)	土石流の流体力Fd(kN/m <sup>2</sup> )	建築物の耐力P2(kN/m <sup>2</sup> )	横断測線番号	土石流の高さh(m)	土石流の流体力Fd(kN/m <sup>2</sup> )	建築物の耐力P2(kN/m <sup>2</sup> )
No. 0	0.622519504	18.4580725	11.39232				
No. 1	0.400111656	9.105412763	16.96678215				
No. 2	0.494362923	11.9663082	13.9855282				
No. 3	0.444754947	9.390687492	15.39588306				
No. 4	0.394864921	7.408890302	17.17489725				
No. 5	0.392107233	7.129845564	17.28652978				
No. 6	0.38746297	6.618182212	17.47814545				
No. 7	0.632326658	12.22288286	11.23777115				
No. 8	0.396360435	6.321138395	17.11501178				
No. 9	0.394997287	6.364842559	17.16957845				
No. 10	0.393616879	5.864114606	17.22522362				
No. 11	0.390953055	5.94429911	17.33372184				
No. 12	0.391533915	5.35841253	17.30993664				
No. 13	0.390746477	4.859855519	17.34219799				
No. 14	0.390760561	4.784357341	17.34161983				
No. 15	0.39232084	4.208152766	17.27782644				
No. 16	0.393312669	4.045620132	17.23753938				
No. 17	0.397141251	3.640948657	17.08392556				
No. 18	0.400391458	3.409301726	16.95583778				
No. 19	0.408434657	3.006931082	16.64768289				
No. 20	0.427149035	2.439800709	15.97589913				
No. 21	0.407304764	2.683330908	16.69023231				
No. 22	0.424079668	2.475245666	16.08198567				
No. 23	0.435532127	2.26270936	15.69382945				