


土砂災害防止に関する基礎調査(土石流)

表紙 位置,位置図

自然現象の種類	土石流
溪流番号	B149112
水系名	片岸川
河川名	片岸川
溪流名	鍋倉の沢
所在地	釜石市唐丹町
調査機関	沿岸広域振興局 土木部



位置図(S=1:200,000)

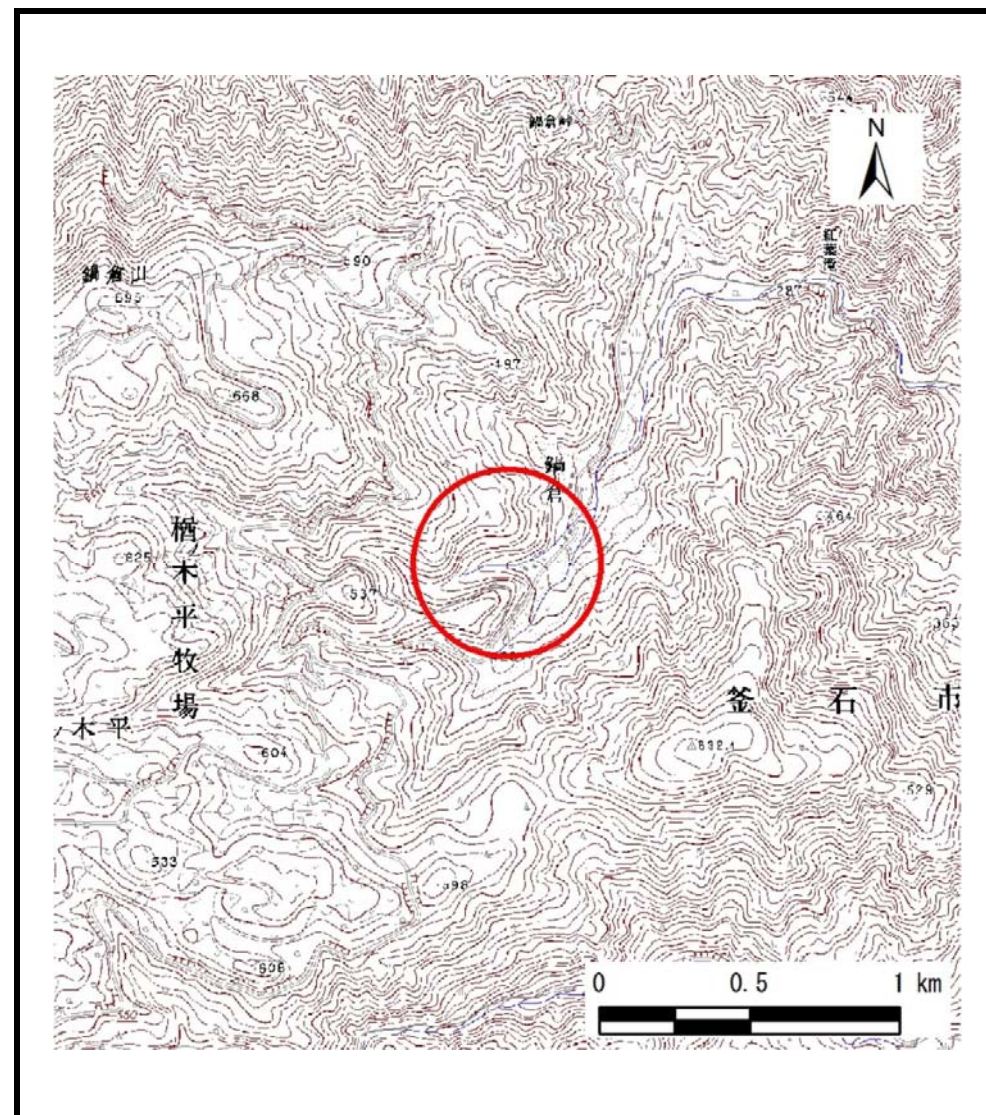



概況図(S=1:25,000)

土石流区域調査

様式3-1 危害のおそれのある土地、著しい危害のおそれのある土地の設定図

調査年度 平成30年度

溪流の位置 溪流番号 B149112 溪流名 鍋倉の沢 鍋倉の沢 釜石市唐丹町

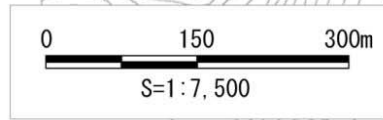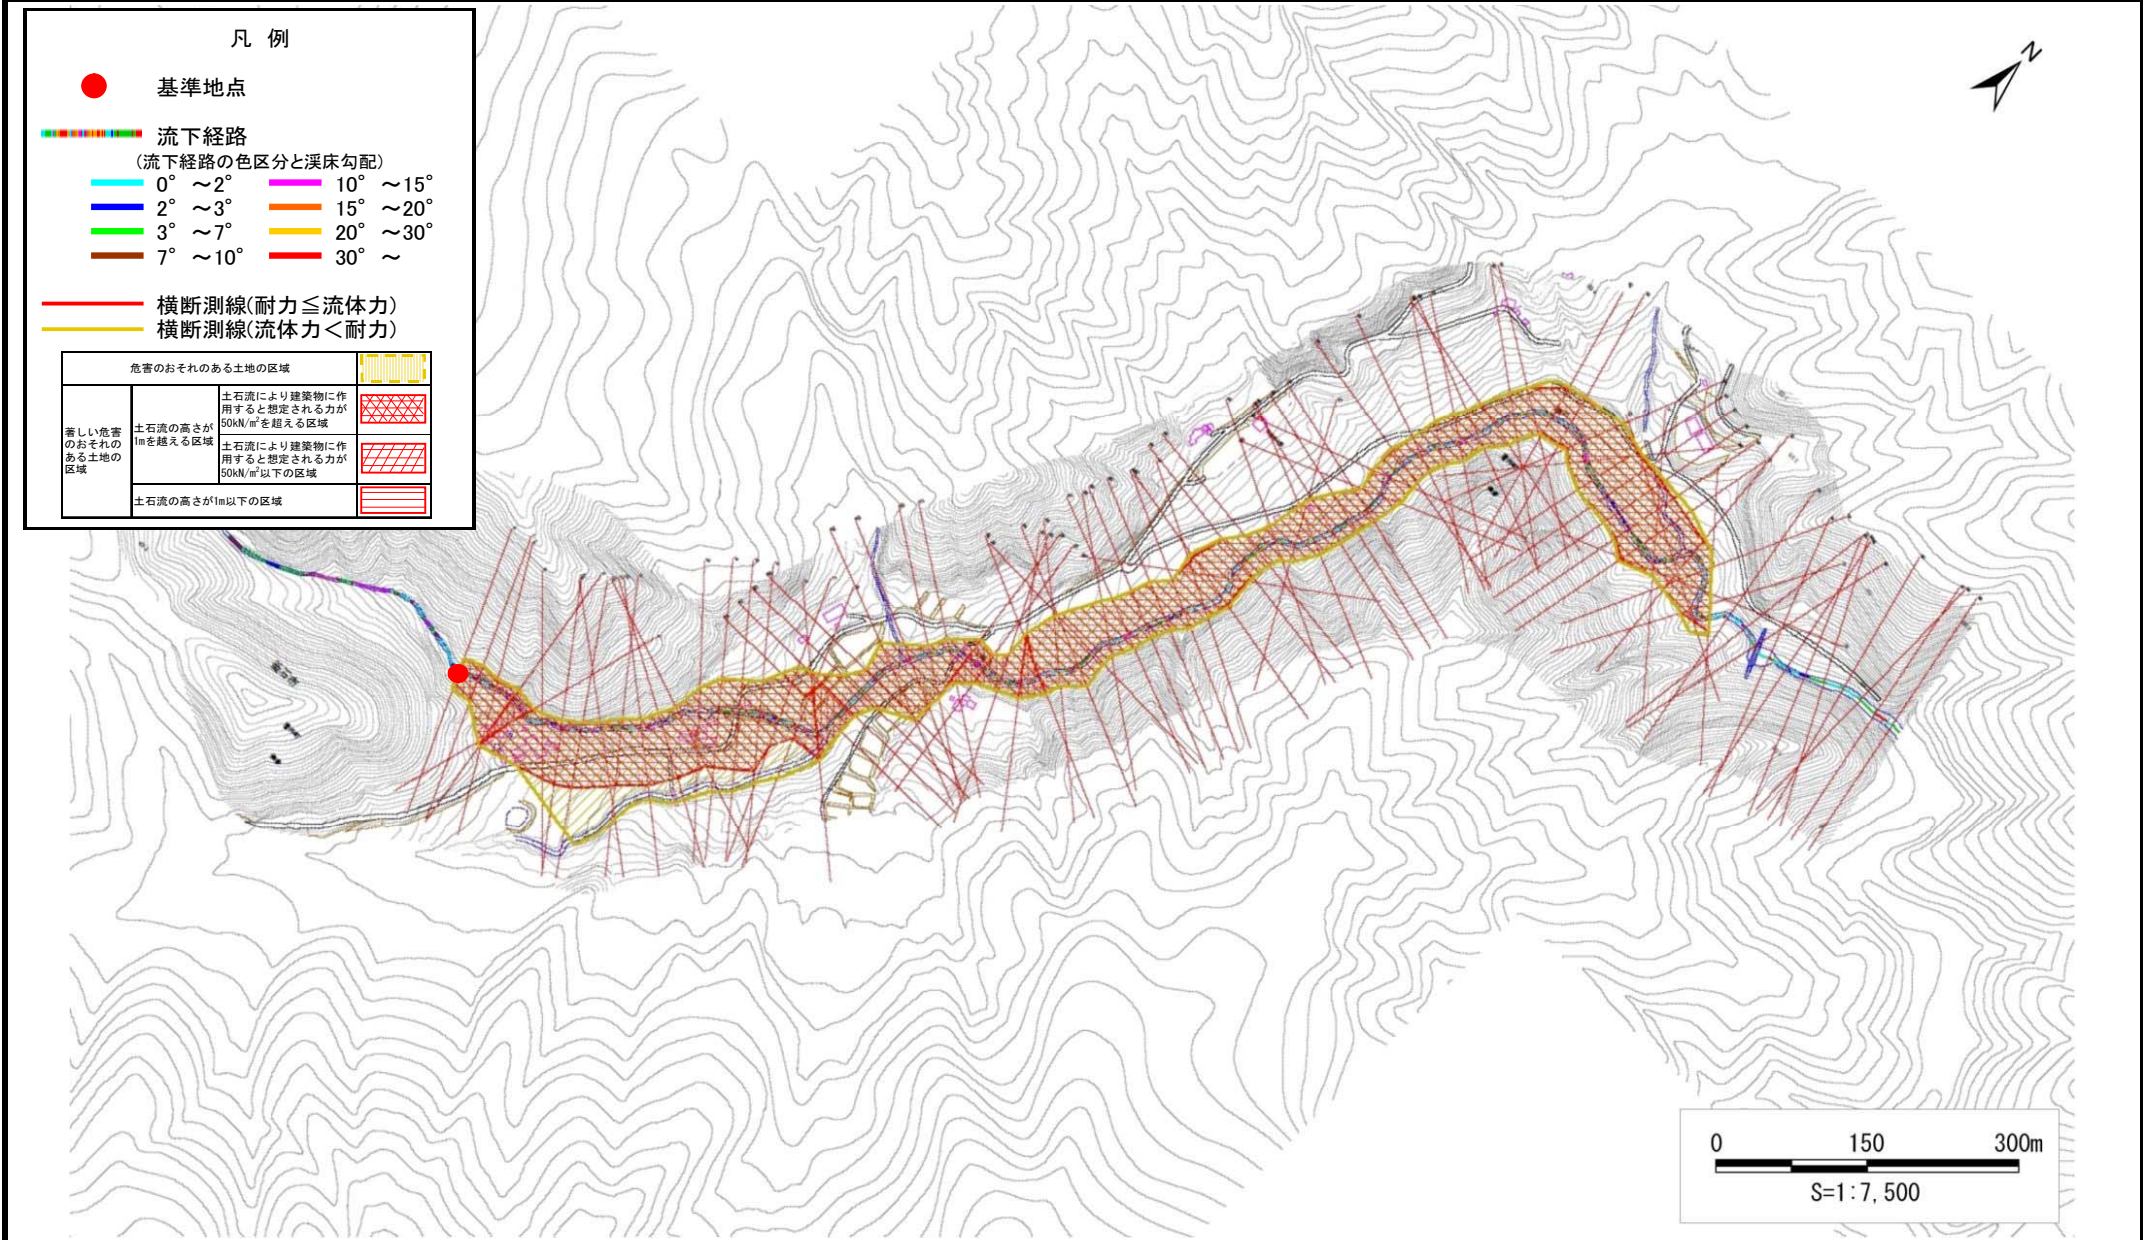

土石流区域調査

様式3-2 建築物に作用すると想定される衝撃に関する事項

調査年度	平成30年度
------	--------

溪流の位置	溪流番号	B149112	溪流名	鍋倉の沢	所在地	釜石市唐丹町
-------	------	---------	-----	------	-----	--------

横断測線番号	土石流の高さh(m)	土石流の流体力Fd(kN/m ²)	建築物の耐力P2(kN/m ²)	横断測線番号	土石流の高さh(m)	土石流の流体力Fd(kN/m ²)	建築物の耐力P2(kN/m ²)
No.0	3.54	97.82	4.50	No.27	3.13	48.56	4.50
No.1	3.19	69.46	4.50	No.28	2.60	38.54	4.52
No.2	1.68	24.31	5.34	No.29	3.47	58.89	4.50
No.3	1.58	27.47	5.53	No.30	3.26	55.18	4.50
No.4	3.64	80.13	4.50	No.31	2.40	33.40	4.59
No.5	1.67	24.59	5.36	No.32	3.43	54.43	4.50
No.6	1.65	25.32	5.40	No.33	1.76	20.65	5.21
No.7	1.60	26.95	5.50	No.34	2.50	32.51	4.55
No.8	1.63	26.03	5.45	No.35	2.99	37.34	4.50
No.9	1.55	28.58	5.60	No.36	2.75	32.03	4.50
No.10	1.54	28.89	5.62	No.37	2.86	31.75	4.50
No.11	1.50	30.74	5.73	No.38	2.91	34.80	4.50
No.12	1.47	31.79	5.79	No.39	2.92	31.48	4.50
No.13	2.29	48.08	4.65	No.40	2.91	33.74	4.50
No.14	1.55	28.51	5.60	No.41	2.65	31.61	4.51
No.15	1.53	29.59	5.66	No.42	2.67	28.68	4.51
No.16	1.55	28.50	5.60	No.43	2.60	27.68	4.52
No.17	1.59	27.26	5.52	No.44	3.02	31.25	4.50
No.18	1.61	26.72	5.49	No.45	3.51	41.36	4.50
No.19	2.22	39.05	4.69	No.46	3.53	43.34	4.50
No.20	2.70	50.09	4.50	No.47	2.44	28.36	4.57
No.21	2.92	52.01	4.50	No.48	3.71	42.94	4.50
No.22	2.98	47.30	4.50	No.49	3.69	36.77	4.50
No.23	1.73	21.76	5.25	No.50	3.71	32.61	4.50
No.24	1.75	20.48	5.22	No.51	3.67	35.59	4.50
No.25	2.93	43.79	4.50	No.52	3.35	36.87	4.50
No.26	2.70	39.89	4.50	No.53	3.08	36.39	4.50