


土砂災害防止に関する基礎調査(土石流)

表紙 位置,位置図

自然現象の種類	土石流
溪流番号	J150107
水系名	-
河川名	-
溪流名	平田東の沢
所在地	釜石市大字平田第6地割
調査機関	沿岸広域振興局土木部



概況図(S=1:200,000)

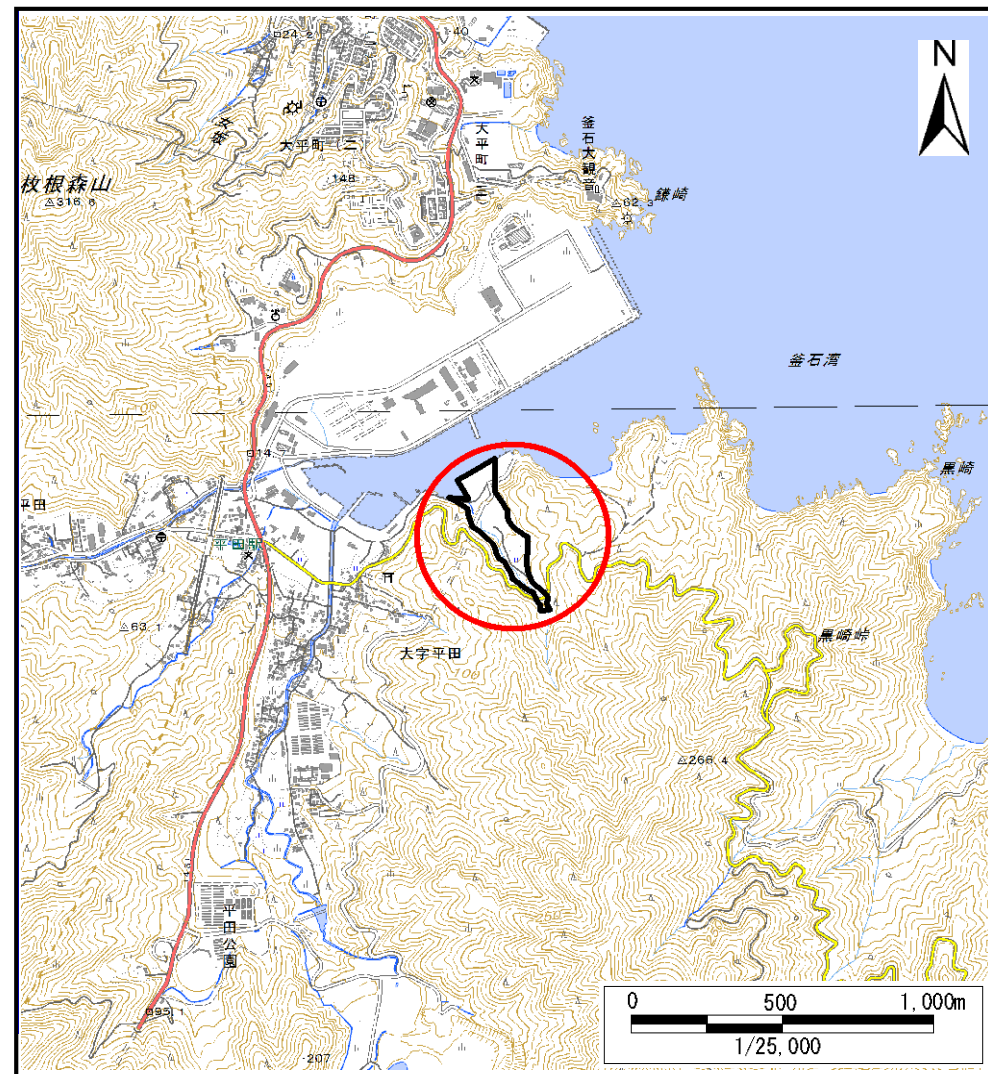

位置図(S=1:25,000)


国土地理院の電子地形図200000『一関』及び電子地形図25000『陸中平田、釜石』を掲載

土石流区域調査

様式3-1 危害のおそれのある土地、著しい危害のおそれのある土地の設定図(A3)

調査年度

平成29年度

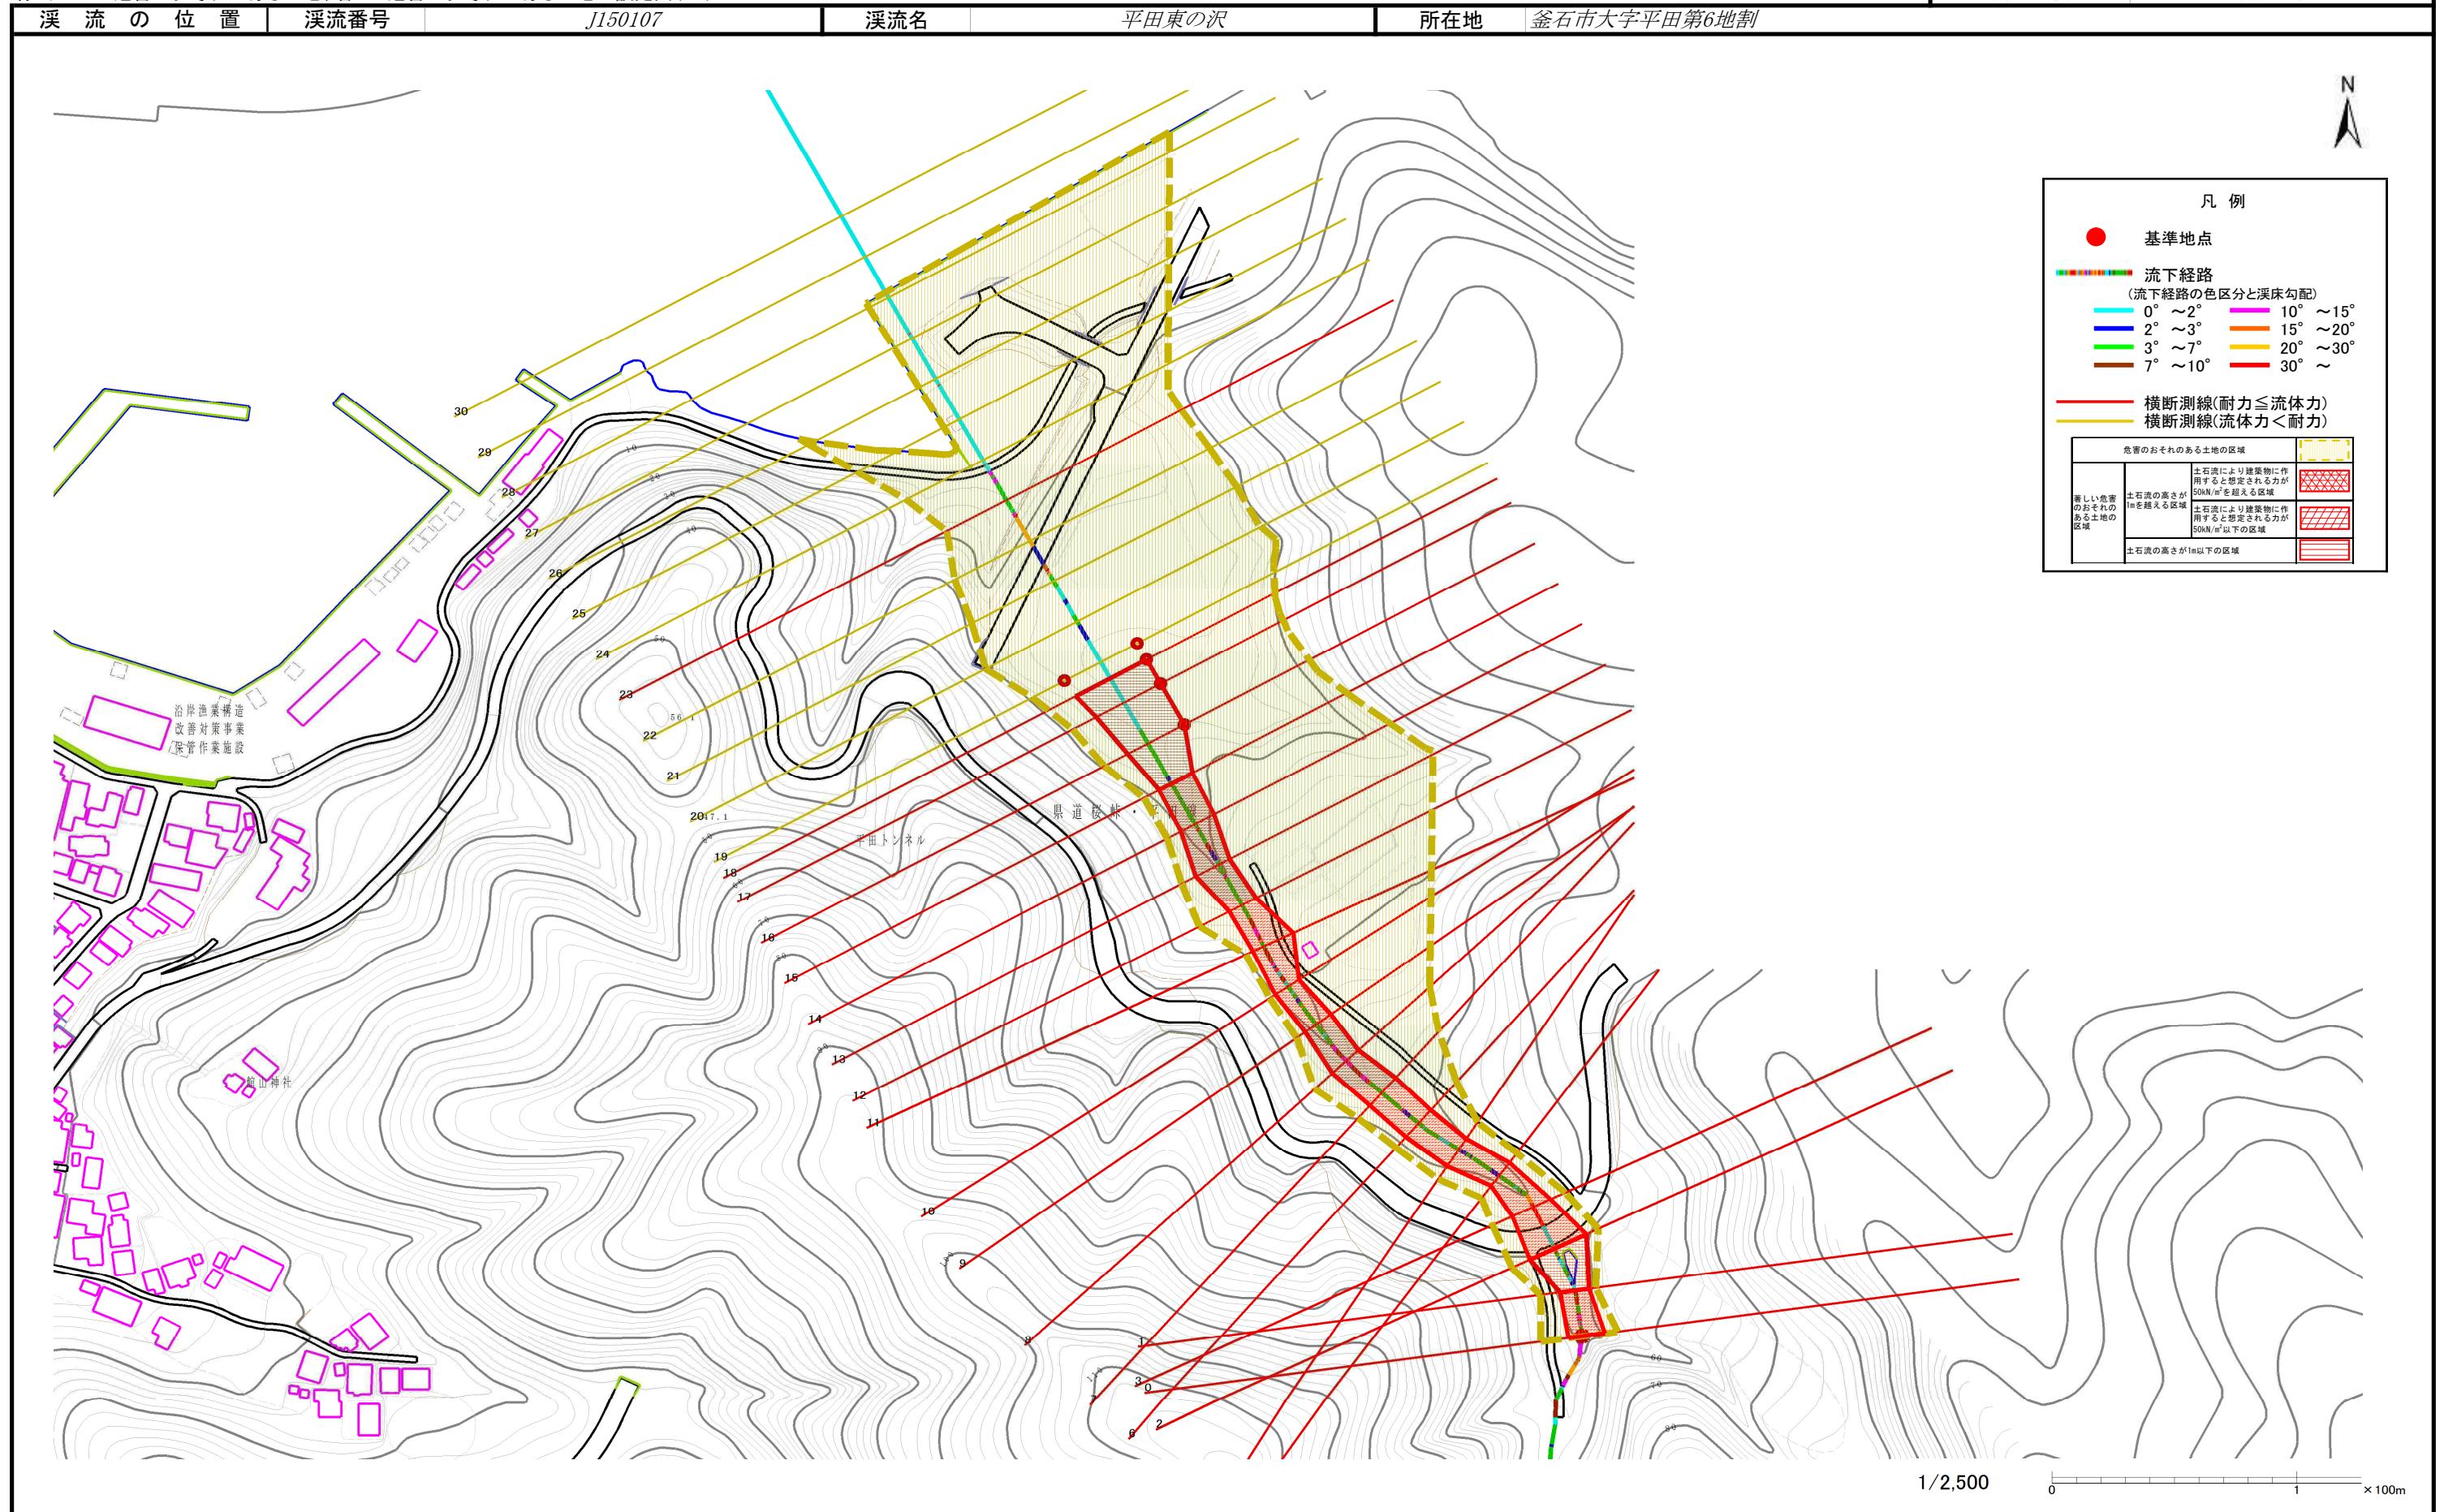

土石流区域調査

様式3-2 建築物に作用すると想定される衝撃に関する事項

調査年度 平成29年度

溪流の位置	溪流番号	J150107	溪流名	平田東の沢	所在地	釜石市大字平田第6地割	
横断測線番号	土石流の高さh(m)	土石流の流体力Fd(kN/m ²)	建築物の耐力P2(kN/m ²)	横断測線番号	土石流の高さh(m)	土石流の流体力Fd(kN/m ²)	建築物の耐力P2(kN/m ²)
No.0	1.29	34.08	6.34	No.27	0.85	6.95	8.74
No.1	1.48	38.96	5.78	No.28	0.85	6.89	8.71
No.2	0.91	16.18	8.25	No.29	0.83	7.23	8.88
No.3	1.13	23.10	6.98	No.30	0.84	7.05	8.79
No.4	1.35	29.75	6.12				
No.5	1.30	25.29	6.31				
No.6	1.23	21.13	6.56				
No.7	1.20	20.89	6.65				
No.8	1.23	23.49	6.54				
No.9	1.32	25.97	6.23				
No.10	1.46	25.23	5.82				
No.11	1.10	17.56	7.08				
No.12	1.31	27.60	6.26				
No.13	1.18	20.89	6.74				
No.14	1.24	19.95	6.52				
No.15	1.22	19.93	6.56				
No.16	0.76	10.80	9.54				
No.17	0.77	10.35	9.46				
No.18	0.77	9.44	9.40				
No.19	0.78	8.71	9.33				
No.20	0.79	7.79	9.21				
No.21	0.81	7.06	9.07				
No.22	0.83	6.15	8.85				
No.23	1.09	12.76	7.15				
No.24	0.78	8.23	9.37				
No.25	0.80	7.74	9.13				
No.26	0.82	7.44	8.99				