



土砂災害防止に関する基礎調査(急傾斜地の崩壊)

表紙 概況、位置図

自然現象の種類	急傾斜地の崩壊
箇所番号	139A0450_1
箇所名	源太沢(2)-3_1
所在地	釜石市源太沢町一丁目
調査機関	釜石地方振興局

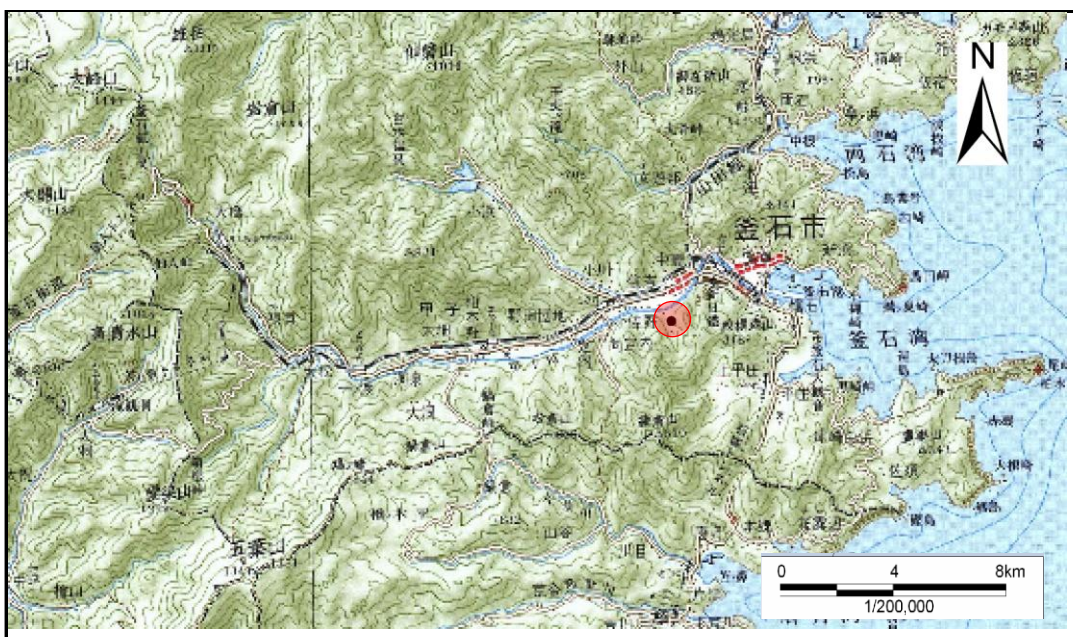

概況図 (S=1:200,000)

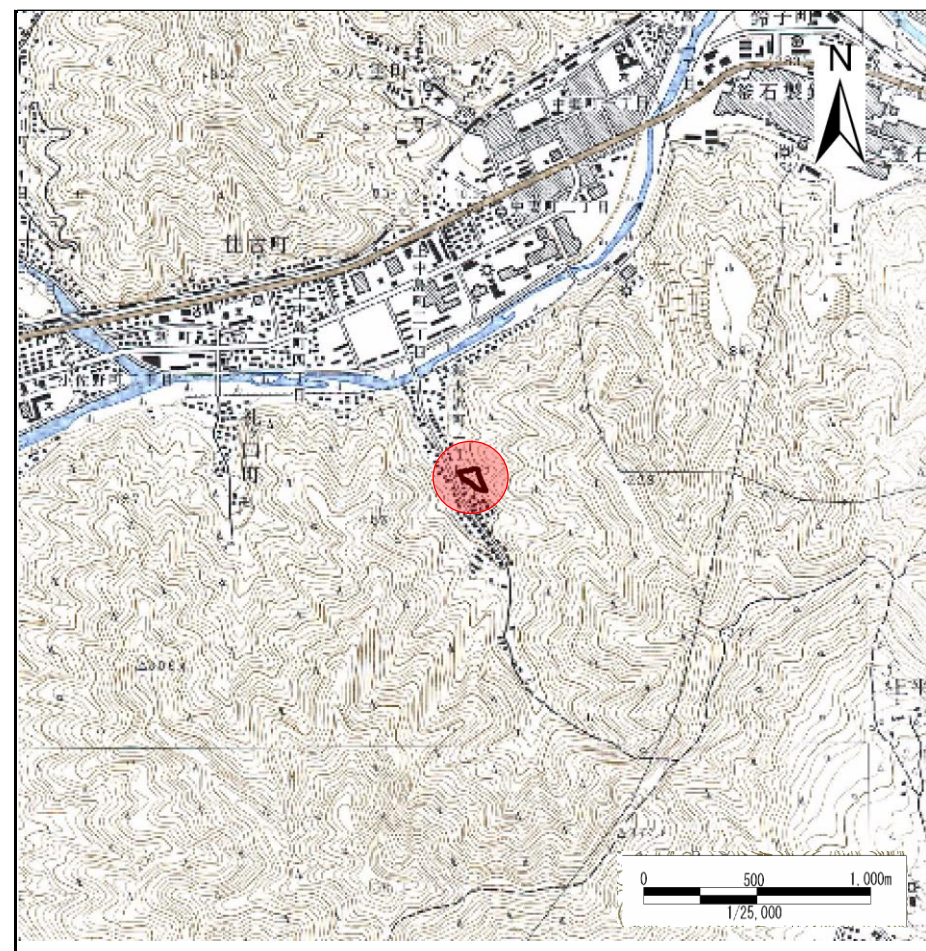

位置図 (S=1:25,000)

岩手県


急傾斜地の崩壊区域調書

様式3-1 危害のおそれのある土地、著しい危害のおそれのある土地の設定図

調査年度

平成16年度

急傾斜地の位置 | 箇所番号 | 139A0450.1 | 箇所名 | 源太沢(2)-3.1 | 所在地 | 釜石市源太沢町一丁目

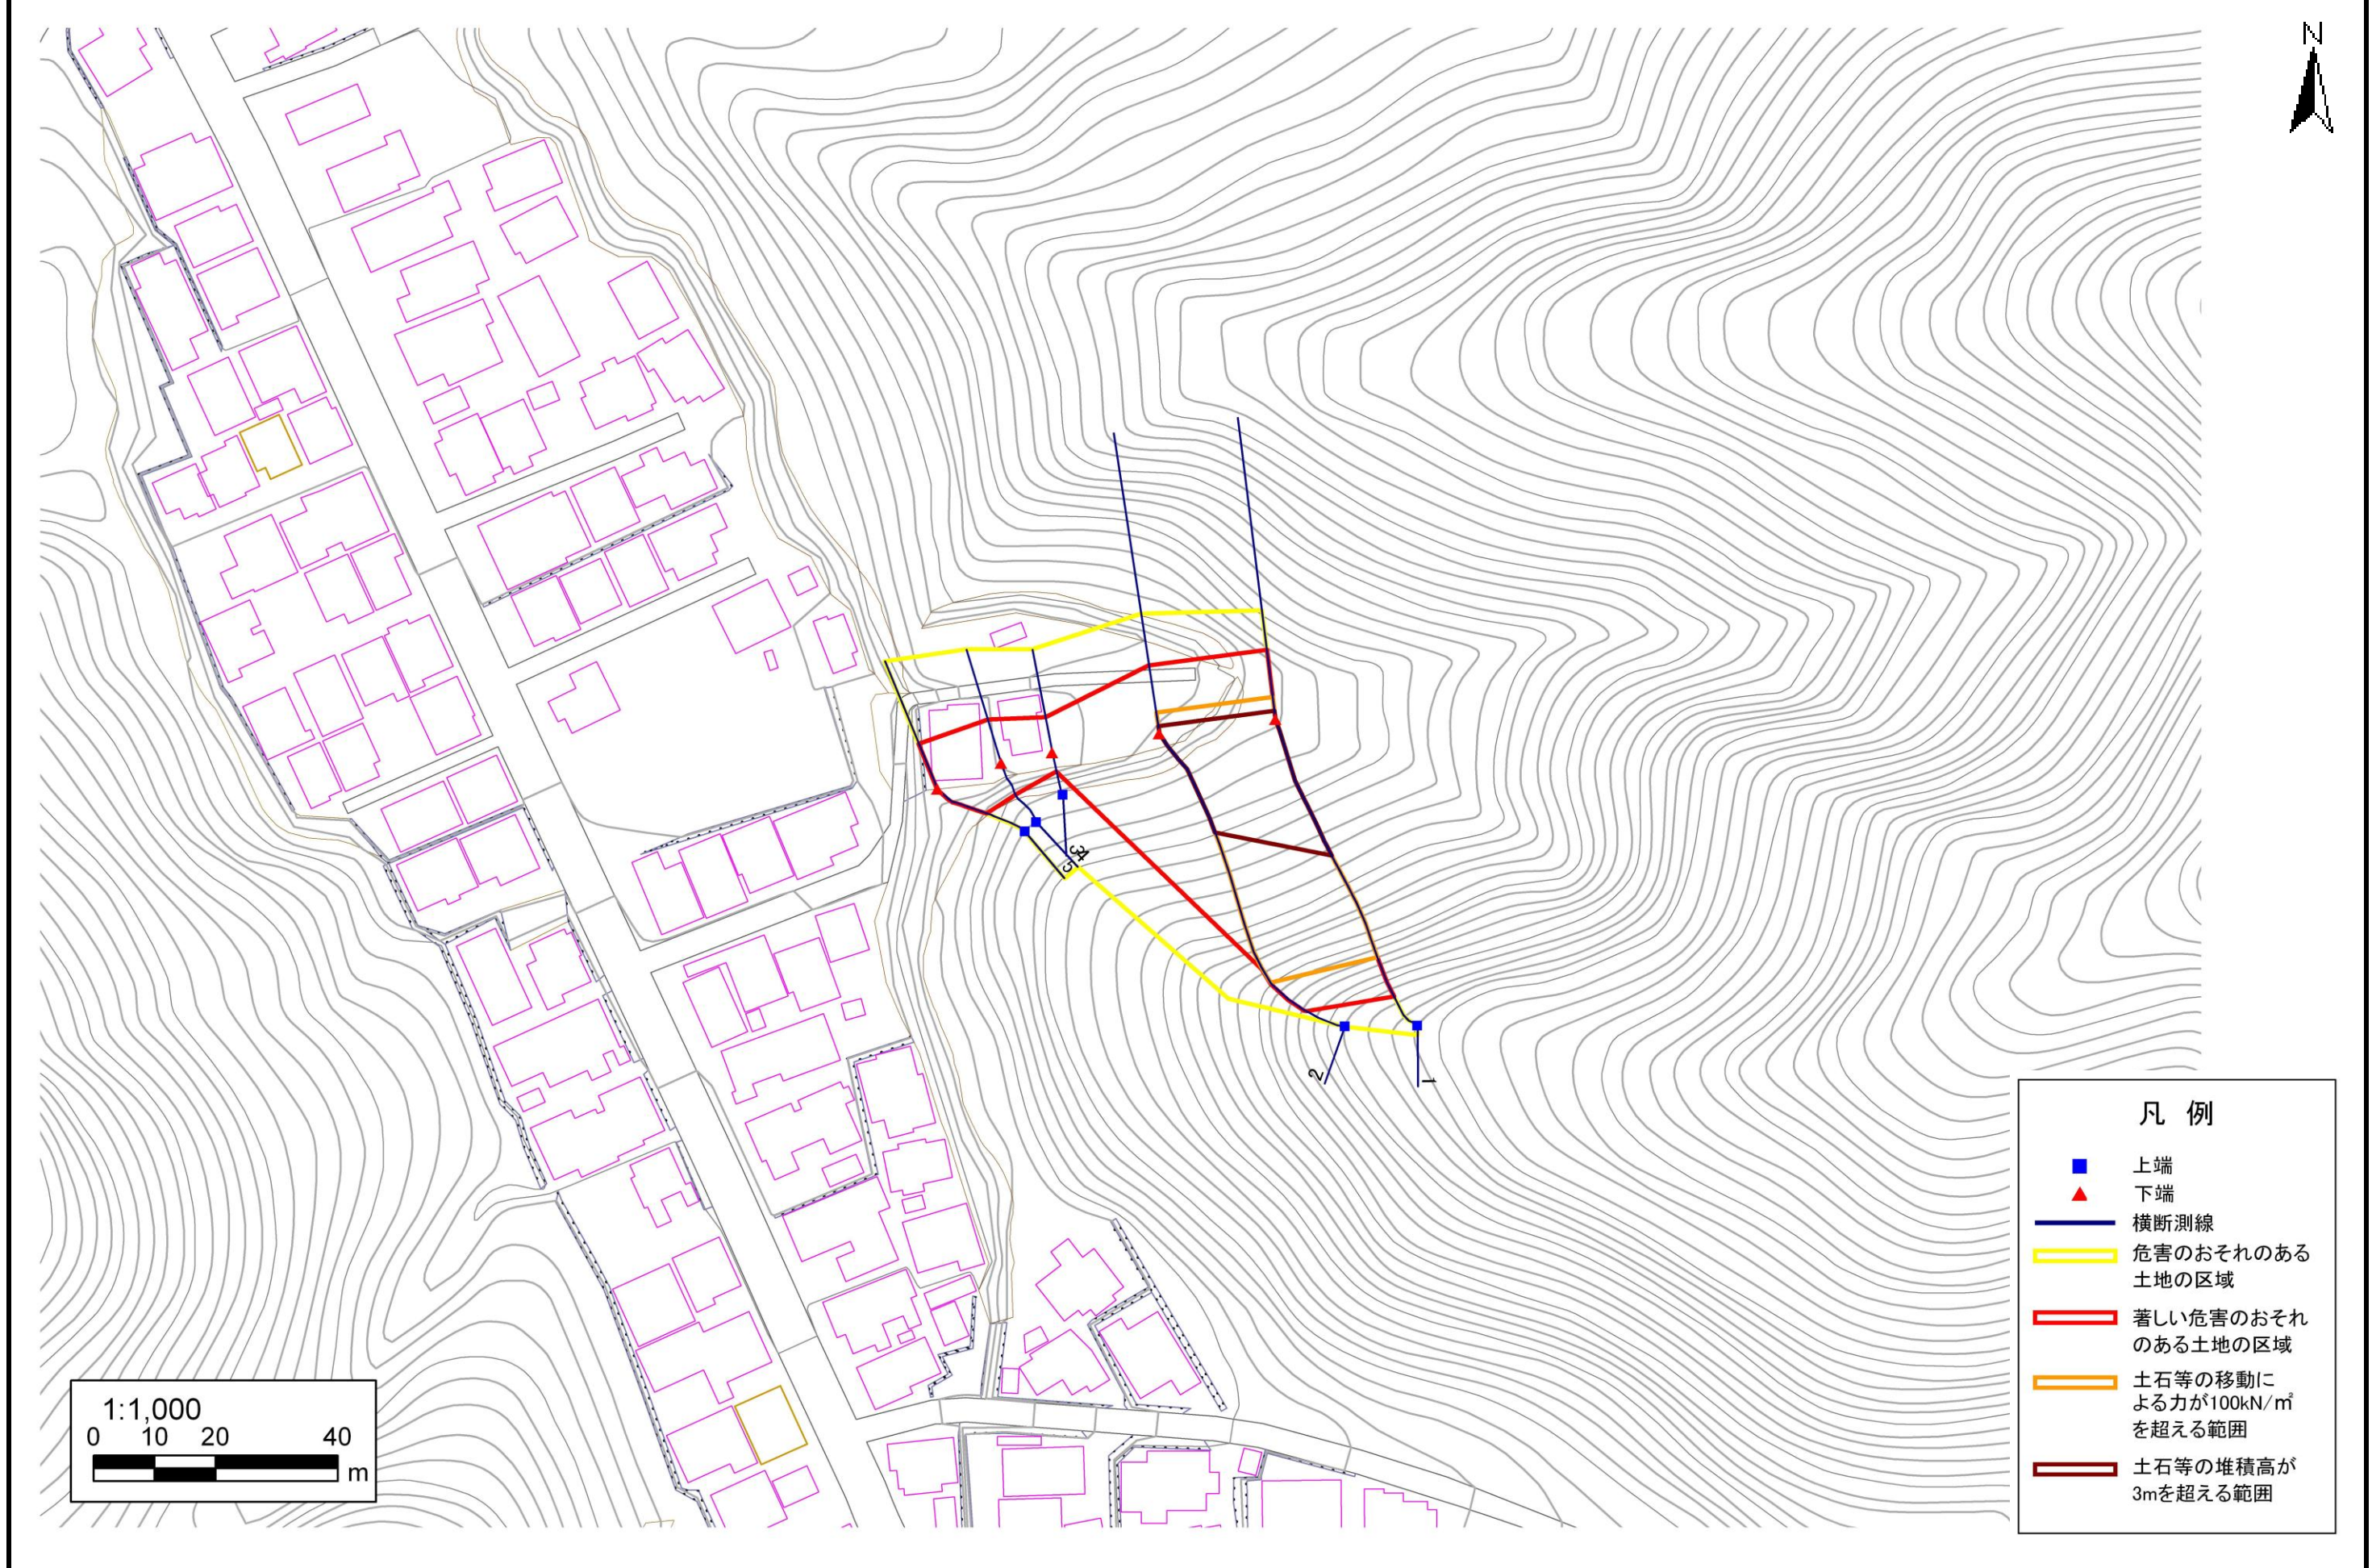

急傾斜地の崩壊区域調書

様式3-2 建築物に作用すると想定される衝撃に関する事項 (1/1)

調査年度	平成16年度
------	--------

急傾斜地の位置		箇所番号 139A0450_1			箇所名		源太沢(2)-3_1		所在地		釜石市源太沢町一丁目					
横断 測線 番号	急傾斜地の下端に隣接する土地									急傾斜地内						
	土石等の移動の高さと力の大きさ				土石等の堆積高さとの大きさ				土石等の移動の高さと力の大きさ				土石等の堆積高さとの大きさ			
	区分	高さ (m)	下端からの距離 (m)	力の大きさ (kN/m ²)	区分	下端からの水平 距離(m)	高さ (m)	力の大きさ (kN/m ²)	区分	高さ (m)	上端からの比高 (m)	力の大きさ (kN/m ²)	区分	上端からの比高 (m)	高さ (m)	力の大きさ (kN/m ²)
1	100kN/m ² を超える	1.00	0.00 ~ 3.72	160.28	3mを超える	0.00 ~ 1.39	3.69	18.63	100kN/m ² を超える	1.00	10.53 ~ 44.10	160.28	3mを超える	25.00 ~ 44.10	3.69	18.63
	それ以外	1.00	3.72 ~ 11.50	100.00	それ以外	1.39 ~ 11.50	3.00	15.16	それ以外	1.00	5.00 ~ 10.53	100.00	それ以外	5.00 ~ 25.00	3.00	15.16
2	100kN/m ² を超える	1.00	0.00 ~ 3.49	156.35	3mを超える	0.00 ~ 1.23	3.58	18.11	100kN/m ² を超える	1.00	10.58 ~ 43.85	156.35	3mを超える	30.00 ~ 43.85	3.58	18.11
	それ以外	1.00	3.49 ~ 11.28	100.00	それ以外	1.23 ~ 11.28	3.00	15.16	それ以外	1.00	5.00 ~ 10.58	100.00	それ以外	5.00 ~ 30.00	3.00	15.16
3	100kN/m ² を超える	-	- ~ -	-	3mを超える	- ~ -	-	-	100kN/m ² を超える	-	- ~ -	-	3mを超える	- ~ -	-	-
	それ以外	1.00	0.00 ~ 5.86	73.31	それ以外	0.00 ~ 5.86	2.12	10.73	それ以外	1.00	5.00 ~ 8.61	73.31	それ以外	5.00 ~ 8.61	2.12	10.73
4	100kN/m ² を超える	-	- ~ -	-	3mを超える	- ~ -	-	-	100kN/m ² を超える	-	- ~ -	-	3mを超える	- ~ -	-	-
	それ以外	1.00	0.00 ~ 7.41	94.53	それ以外	0.00 ~ 7.41	1.84	9.32	それ以外	1.00	5.00 ~ 9.76	94.53	それ以外	5.00 ~ 9.76	1.84	9.32
5	100kN/m ² を超える	1.00	0.00 ~ 0.23	103.33	3mを超える	- ~ -	-	-	100kN/m ² を超える	1.00	10.70 ~ 11.35	103.33	3mを超える	- ~ -	-	-
	それ以外	1.00	0.23 ~ 8.01	100.00	それ以外	0.00 ~ 8.01	2.10	10.61	それ以外	1.00	5.00 ~ 10.70	100.00	それ以外	5.00 ~ 11.35	2.10	10.61
	100kN/m ² を超える		~		3mを超える	~			100kN/m ² を超える		~		3mを超える	~		
	それ以外		~		それ以外	~			それ以外		~		それ以外	~		
	100kN/m ² を超える		~		3mを超える	~			100kN/m ² を超える		~		3mを超える	~		
	それ以外		~		それ以外	~			それ以外		~		それ以外	~		
