



土砂災害防止に関する基礎調査(急傾斜地の崩壊)

表紙 概況、位置図

自然現象の種類	急傾斜地の崩壊
箇所番号	139A0451_2
箇所名	源太沢(1)-3_2
所在地	釜石市源太沢町一丁目
調査機関	釜石地方振興局

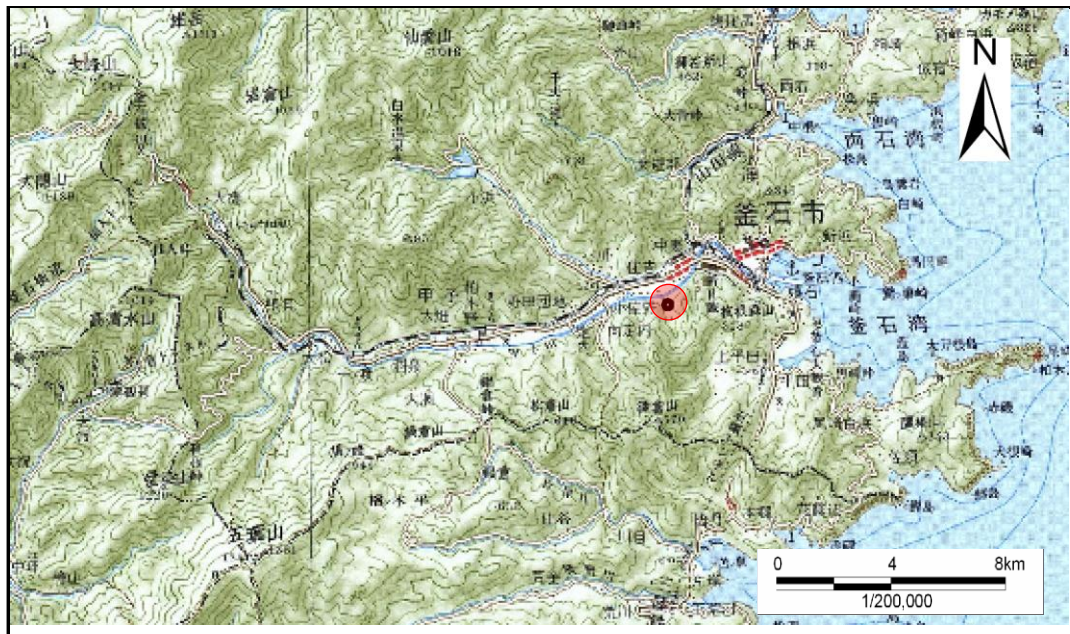

概況図 (S=1:200,000)

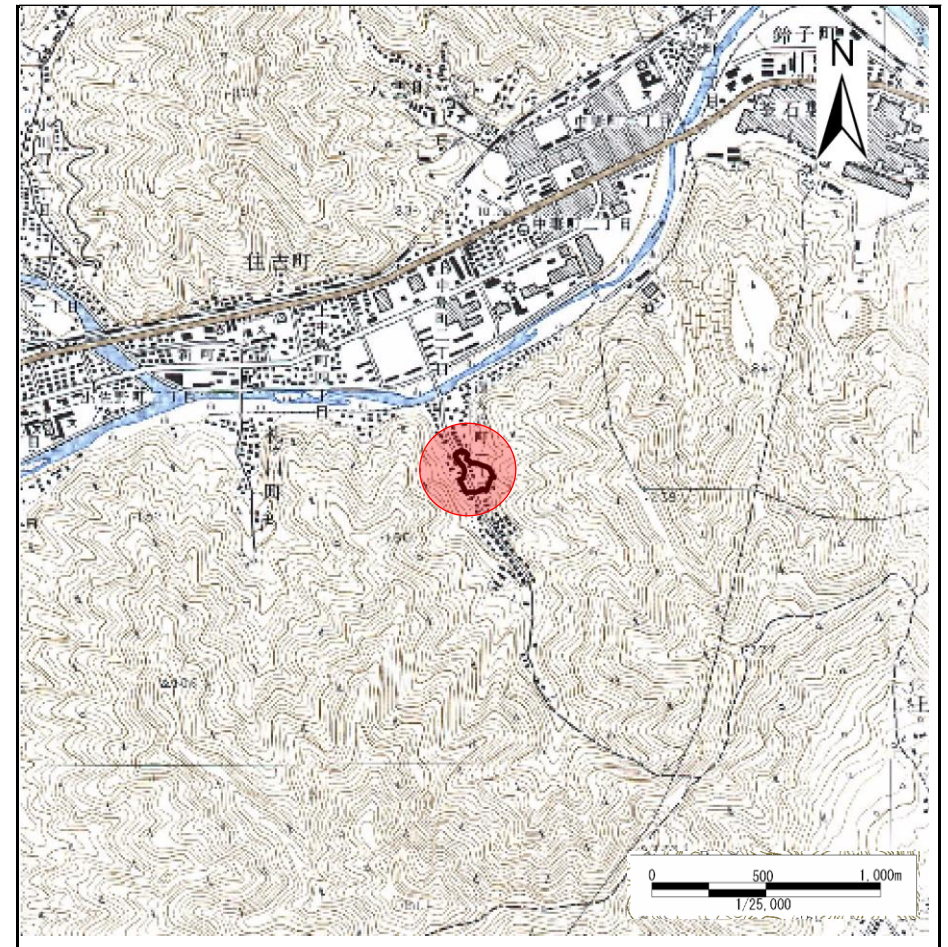


位置図 (S=1:25,000)

岩手県

急傾斜地の崩壊区域調書

様式3-1 危害のおそれのある土地、著しい危害のおそれのある土地の設定図				調査年度		平成16年度	
急傾斜地の位置	箇所番号	139A0451 2	箇所名	源太沢(1)-3 2	所在地	釜石市源太沢町一丁目	

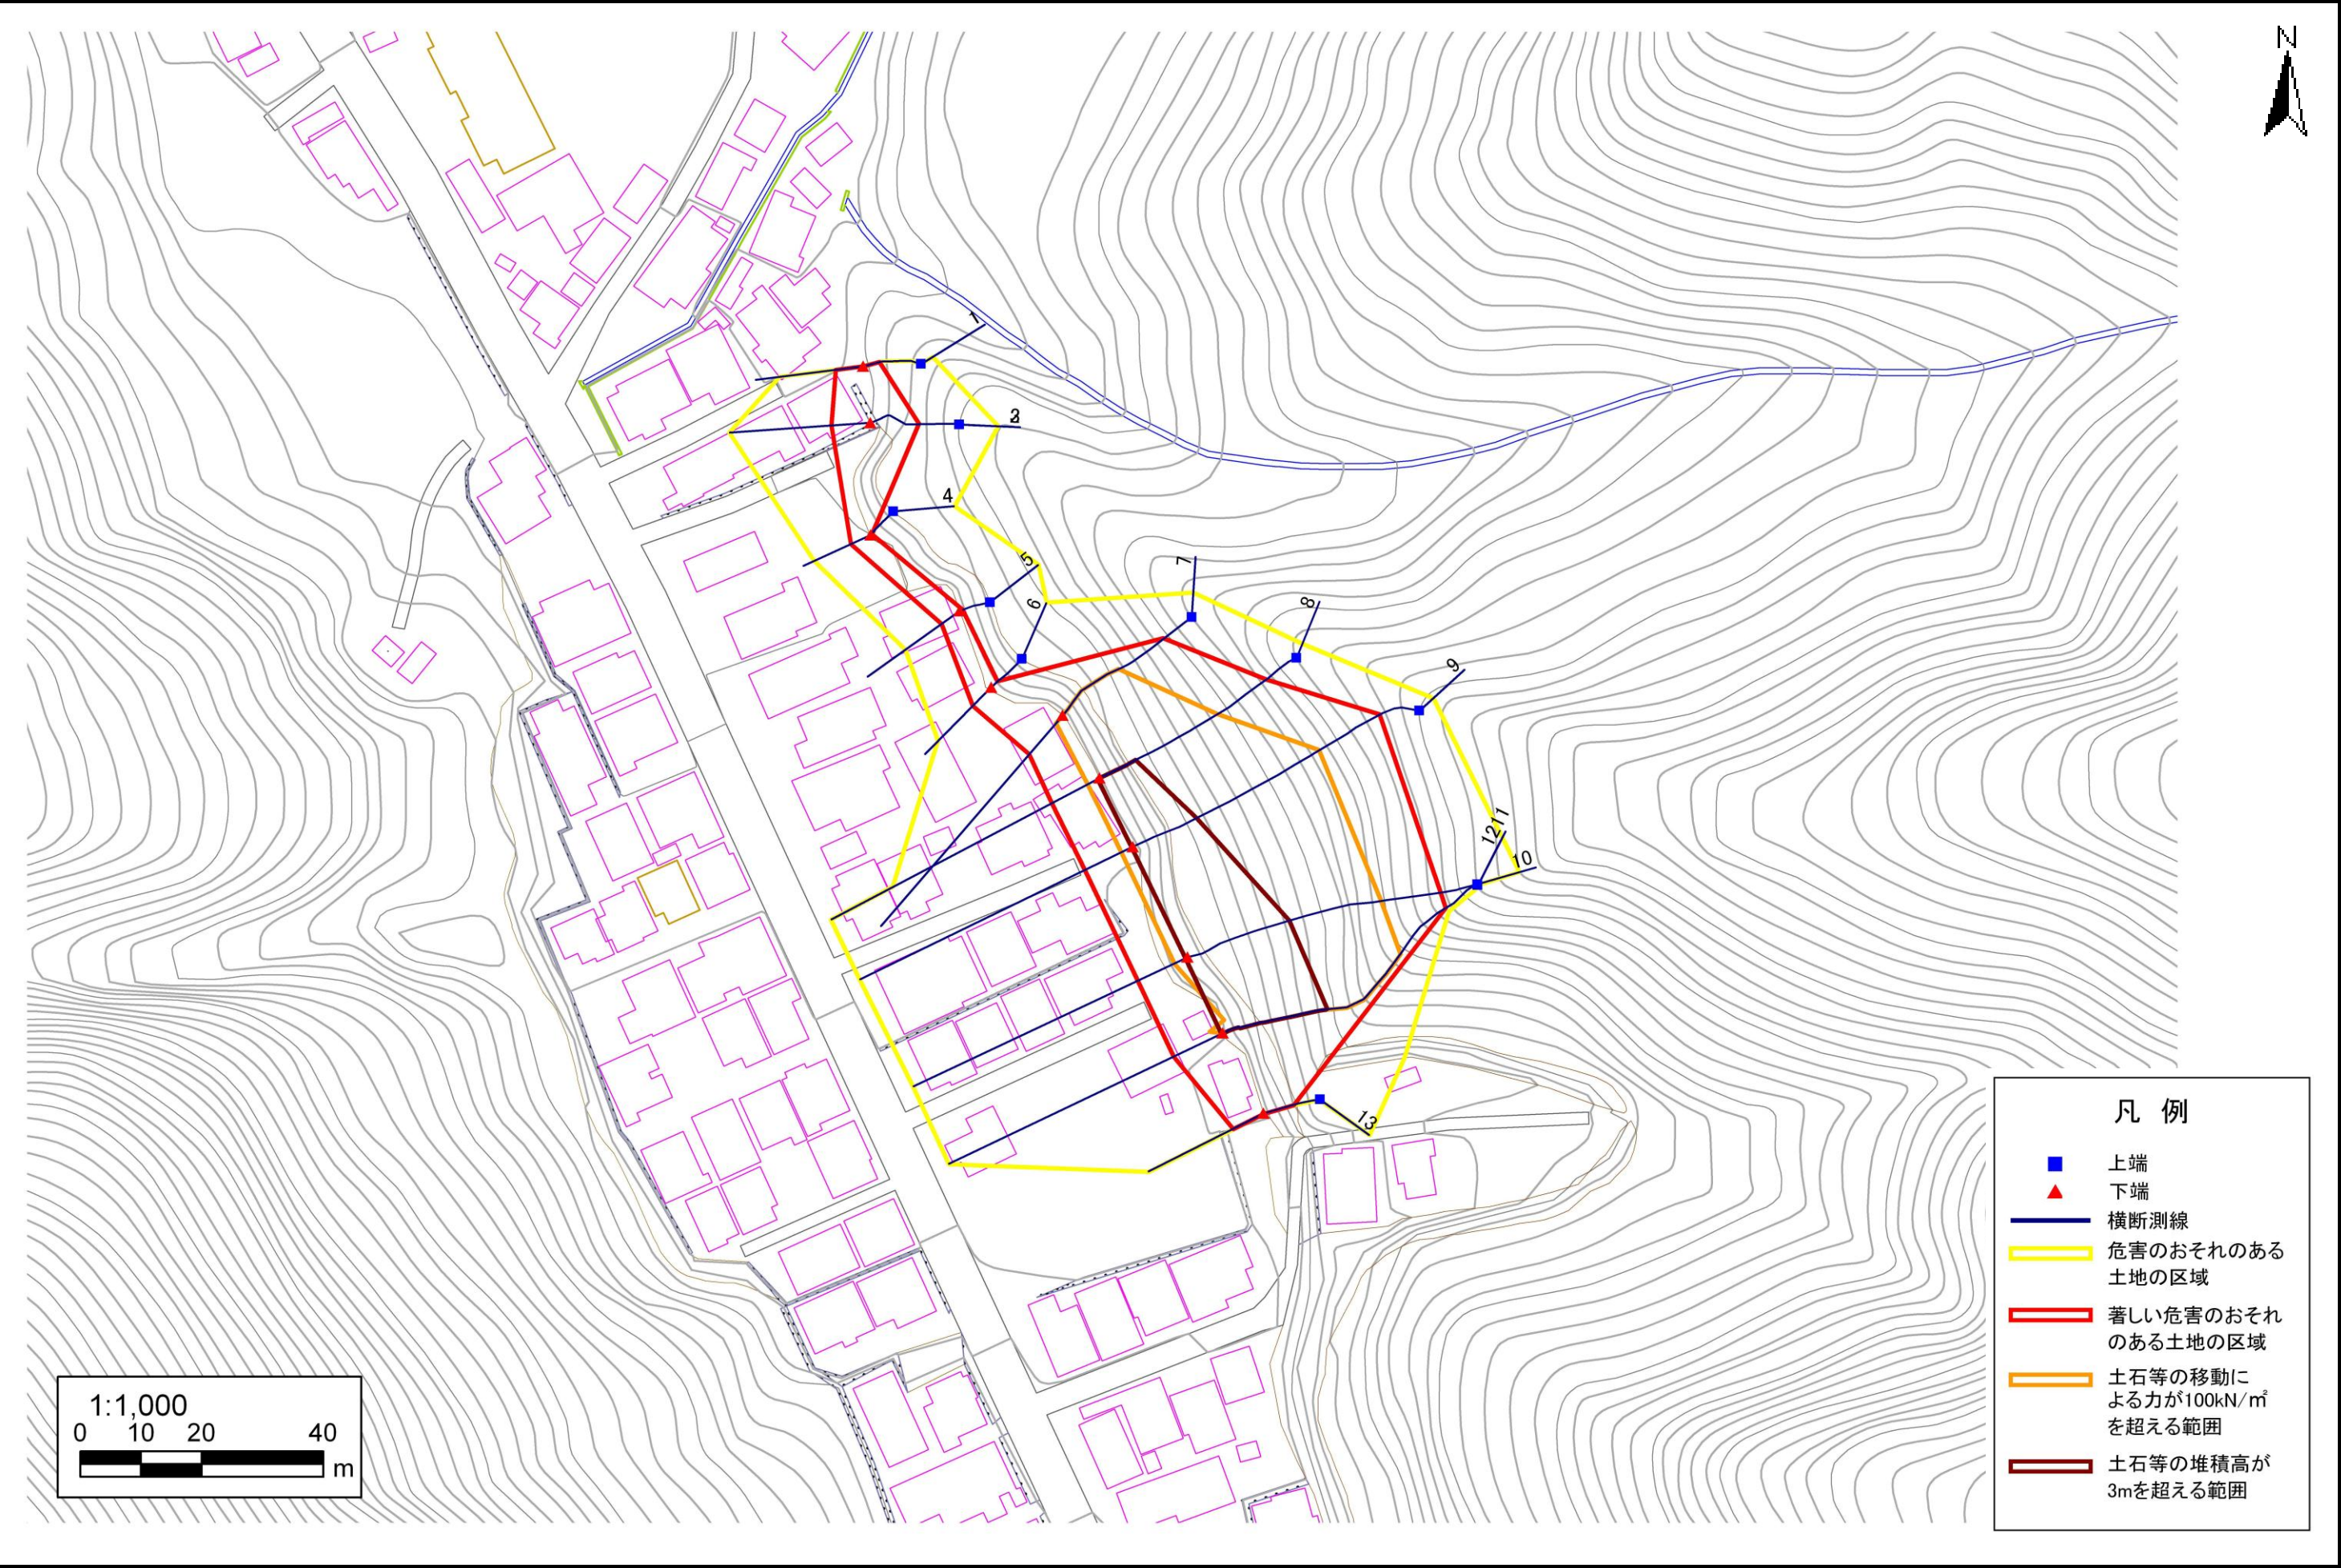

急傾斜地の崩壊区域調書

様式3-2 建築物に作用すると想定される衝撃に関する事項 (1/1)

様式3-2 建築物に作用すると想定される衝撃に関する事項 (1/1)														調査年度		平成16年度	
急傾斜地の位置		箇所番号		139A0451.2		箇所名		源太沢(1)-3.2		所在地		釜石市源太沢町一丁目					
横断 測線 番号	急傾斜地の下端に隣接する土地								急傾斜地内								
	土石等の移動の高さと力の大きさ				土石等の堆積高さと力の大きさ				土石等の移動の高さと力の大きさ				土石等の堆積高さと力の大きさ				
	区 分	高さ (m)	下端からの距離 (m)	力の大きさ (kN/㎡)	区 分	下端からの水平 距離(m)	高さ (m)	力の大きさ (kN/㎡)	区 分	高さ (m)	上端からの比高 (m)	力の大きさ (kN/㎡)	区 分	上端からの比高 (m)	高さ (m)	力の大きさ (kN/㎡)	
1	100kN/㎡を超える	-	- ~ -	-	3mを超える	- ~ -	-	-	100kN/㎡を超える	-	- ~ -	-	3mを超える	- ~ -	-	-	
	それ以外	1.00	0.00 ~ 4.57	67.08	それ以外	0.00 ~ 4.57	1.72	7.55	それ以外	1.00	5.00 ~ 6.96	67.08	それ以外	5.00 ~ 6.96	1.72	7.55	
2	100kN/㎡を超える	-	- ~ -	-	3mを超える	- ~ -	-	-	100kN/㎡を超える	-	- ~ -	-	3mを超える	- ~ -	-	-	
	それ以外	1.00	0.00 ~ 6.33	94.21	それ以外	0.00 ~ 6.33	1.76	7.74	それ以外	1.00	5.00 ~ 11.60	94.21	それ以外	5.00 ~ 11.60	1.76	7.74	
3	100kN/㎡を超える	-	- ~ -	-	3mを超える	- ~ -	-	-	100kN/㎡を超える	-	- ~ -	-	3mを超える	- ~ -	-	-	
	それ以外	1.00	0.00 ~ 6.33	94.21	それ以外	0.00 ~ 6.33	2.17	9.54	それ以外	1.00	5.00 ~ 11.60	94.21	それ以外	5.00 ~ 11.60	2.17	9.54	
4	100kN/㎡を超える	-	- ~ -	-	3mを超える	- ~ -	-	-	100kN/㎡を超える	-	- ~ -	-	3mを超える	- ~ -	-	-	
	それ以外	1.00	0.00 ~ 3.52	52.06	それ以外	0.00 ~ 3.52	1.94	8.52	それ以外	1.00	5.00 ~ 5.10	52.06	それ以外	5.00 ~ 5.10	1.94	8.52	
5	100kN/㎡を超える	-	- ~ -	-	3mを超える	- ~ -	-	-	100kN/㎡を超える	-	- ~ -	-	3mを超える	- ~ -	-	-	
	それ以外	1.00	0.00 ~ 3.58	52.79	それ以外	0.00 ~ 3.58	2.01	8.85	それ以外	1.00	5.00 ~ 5.46	52.79	それ以外	5.00 ~ 5.46	2.01	8.85	
6	100kN/㎡を超える	-	- ~ -	-	3mを超える	- ~ -	-	-	100kN/㎡を超える	-	- ~ -	-	3mを超える	- ~ -	-	-	
	それ以外	1.00	0.00 ~ 4.22	61.84	それ以外	0.00 ~ 4.22	1.88	8.28	それ以外	1.00	5.00 ~ 6.19	61.84	それ以外	5.00 ~ 6.19	1.88	8.28	
7	100kN/㎡を超える	1.00	0.00 ~ 1.75	130.32	3mを超える	- ~ -	-	-	100kN/㎡を超える	1.00	12.60 ~ 23.00	130.32	3mを超える	- ~ -	-	-	
	それ以外	1.00	1.75 ~ 8.43	100.00	それ以外	0.00 ~ 8.43	2.82	12.41	それ以外	1.00	5.00 ~ 12.60	100.00	それ以外	5.00 ~ 23.00	2.82	12.41	
8	100kN/㎡を超える	1.00	0.00 ~ 2.13	137.37	3mを超える	0.00 ~ 0.36	3.19	14.05	100kN/㎡を超える	1.00	12.72 ~ 30.28	137.37	3mを超える	25.00 ~ 30.28	3.19	14.05	
	それ以外	1.00	2.13 ~ 8.81	100.00	それ以外	0.36 ~ 8.81	3.00	13.20	それ以外	1.00	5.00 ~ 12.72	100.00	それ以外	5.00 ~ 25.00	3.00	13.20	
9	100kN/㎡を超える	1.00	0.00 ~ 2.02	135.29	3mを超える	0.00 ~ 0.13	3.07	13.49	100kN/㎡を超える	1.00	13.39 ~ 38.28	135.29	3mを超える	30.00 ~ 38.28	3.07	13.49	
	それ以外	1.00	2.02 ~ 8.70	100.00	それ以外	0.13 ~ 8.70	3.00	13.20	それ以外	1.00	5.00 ~ 13.39	100.00	それ以外	5.00 ~ 30.00	3.00	13.20	
10	100kN/㎡を超える	1.00	0.00 ~ 2.39	142.25	3mを超える	0.00 ~ 0.35	3.18	14.01	100kN/㎡を超える	1.00	12.75 ~ 38.95	142.25	3mを超える	25.00 ~ 38.95	3.18	14.01	
	それ以外	1.00	2.39 ~ 9.07	100.00	それ以外	0.35 ~ 9.07	3.00	13.20	それ以外	1.00	5.00 ~ 12.75	100.00	それ以外	5.00 ~ 25.00	3.00	13.20	
11	100kN/㎡を超える	1.00	0.00 ~ 2.17	138.21	3mを超える	0.00 ~ 0.22	3.11	13.69	100kN/㎡を超える	1.00	13.07 ~ 38.20	138.21	3mを超える	25.00 ~ 38.20	3.11	13.69	
	それ以外	1.00	2.17 ~ 8.86	100.00	それ以外	0.22 ~ 8.86	3.00	13.20	それ以外	1.00	5.00 ~ 13.07	100.00	それ以外	5.00 ~ 25.00	3.00	13.20	
12	100kN/㎡を超える	1.00	0.00 ~ 2.17	138.21	3mを超える	0.00 ~ 0.22	3.11	13.69	100kN/㎡を超える	1.00	13.07 ~ 38.20	138.21	3mを超える	25.00 ~ 38.20	3.11	13.69	
	それ以外	1.00	2.17 ~ 8.86	100.00	それ以外	0.22 ~ 8.86	3.00	13.20	それ以外	1.00	5.00 ~ 13.07	100.00	それ以外	5.00 ~ 25.00	3.00	13.20	
13	100kN/㎡を超える	-	- ~ -	-	3mを超える	- ~ -	-	-	100kN/㎡を超える	-	- ~ -	-	3mを超える	- ~ -	-	-	
	それ以外	1.00	0.00 ~ 5.65	83.39	それ以外	0.00 ~ 5.65	2.06	9.08	それ以外	1.00	5.00 ~ 10.64	83.39	それ以外	5.00 ~ 10.64	2.06	9.08	
	100kN/㎡を超える		~		3mを超える	~			100kN/㎡を超える		~		3mを超える	~			
	それ以外		~		それ以外	~			それ以外		~		それ以外	~			
	100kN/㎡を超える		~		3mを超える	~			100kN/㎡を超える		~		3mを超える	~			
	それ以外		~		それ以外	~			それ以外		~		それ以外	~			