



土砂災害防止に関する基礎調査(急傾斜地の崩壊)

表紙 概況、位置図

自然現象の種類	急傾斜地の崩壊
箇所番号	139A0451_3
箇所名	源太沢(1)-3_3
所在地	釜石市源太沢町一丁目
調査機関	釜石地方振興局

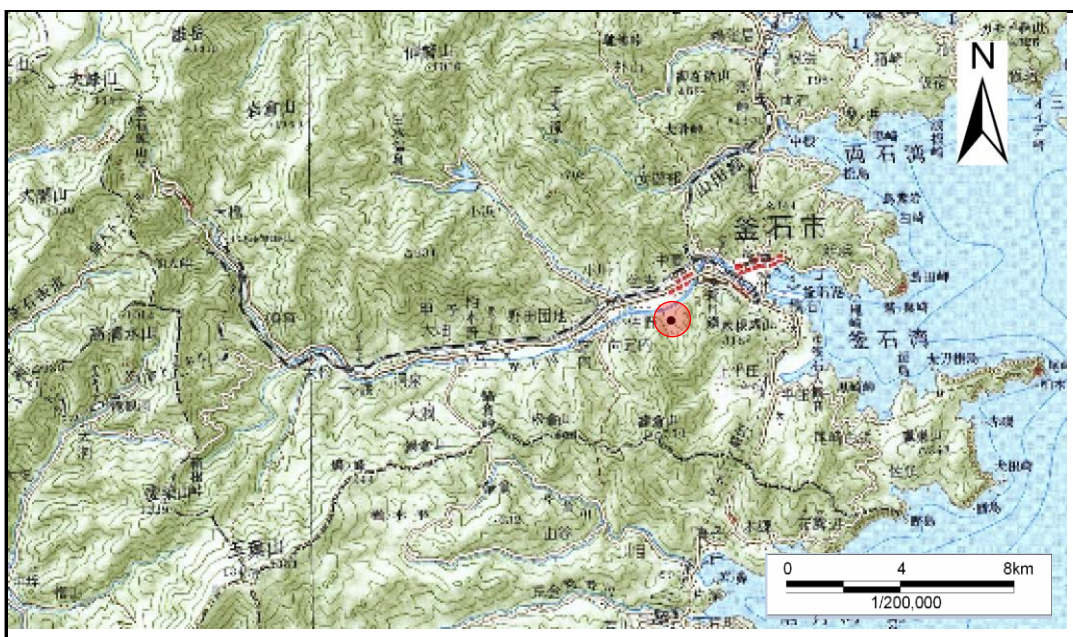

概況図 (S=1:200,000)

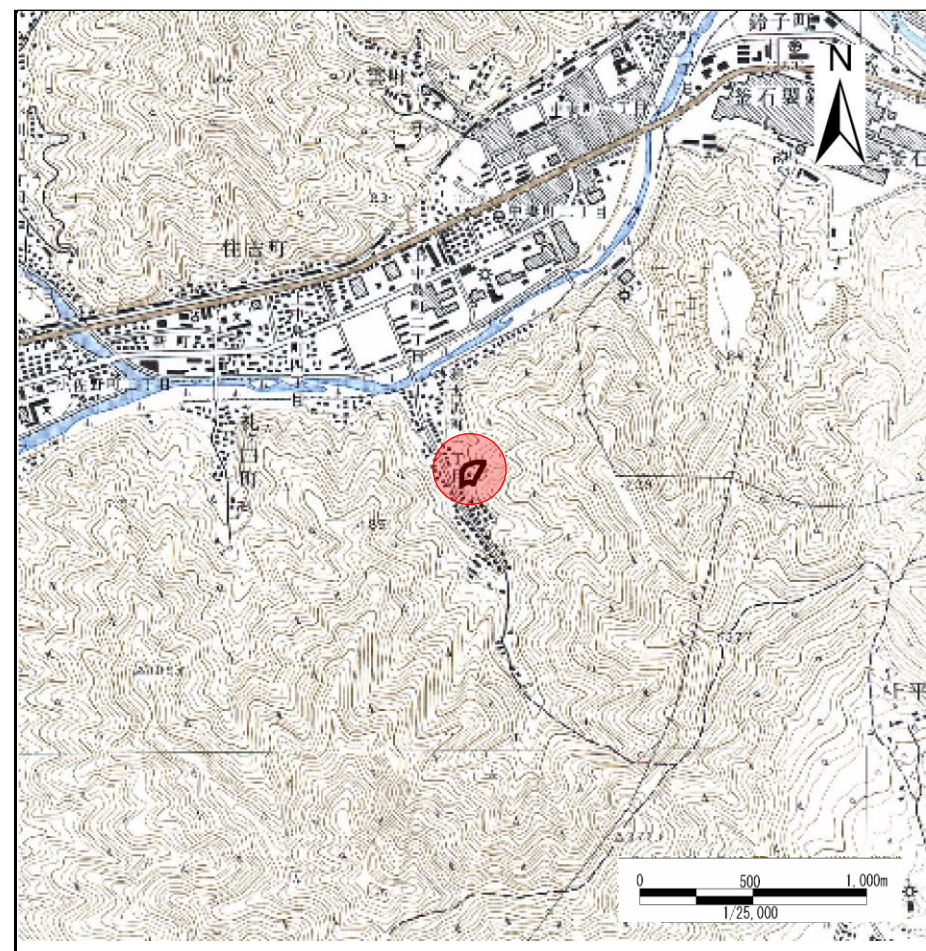

位置図 (S=1:25,000)

岩手県

急傾斜地の崩壊区域調査

様式3-1 危害のおそれのある土地、著しい危害のおそれのある土地の設定図

調査年度

平成16年度

急傾斜地の位置

箇所番号


139A0451.3

箇所名

源太沢(1)-3.3

所在地

釜石市源太沢町一丁目

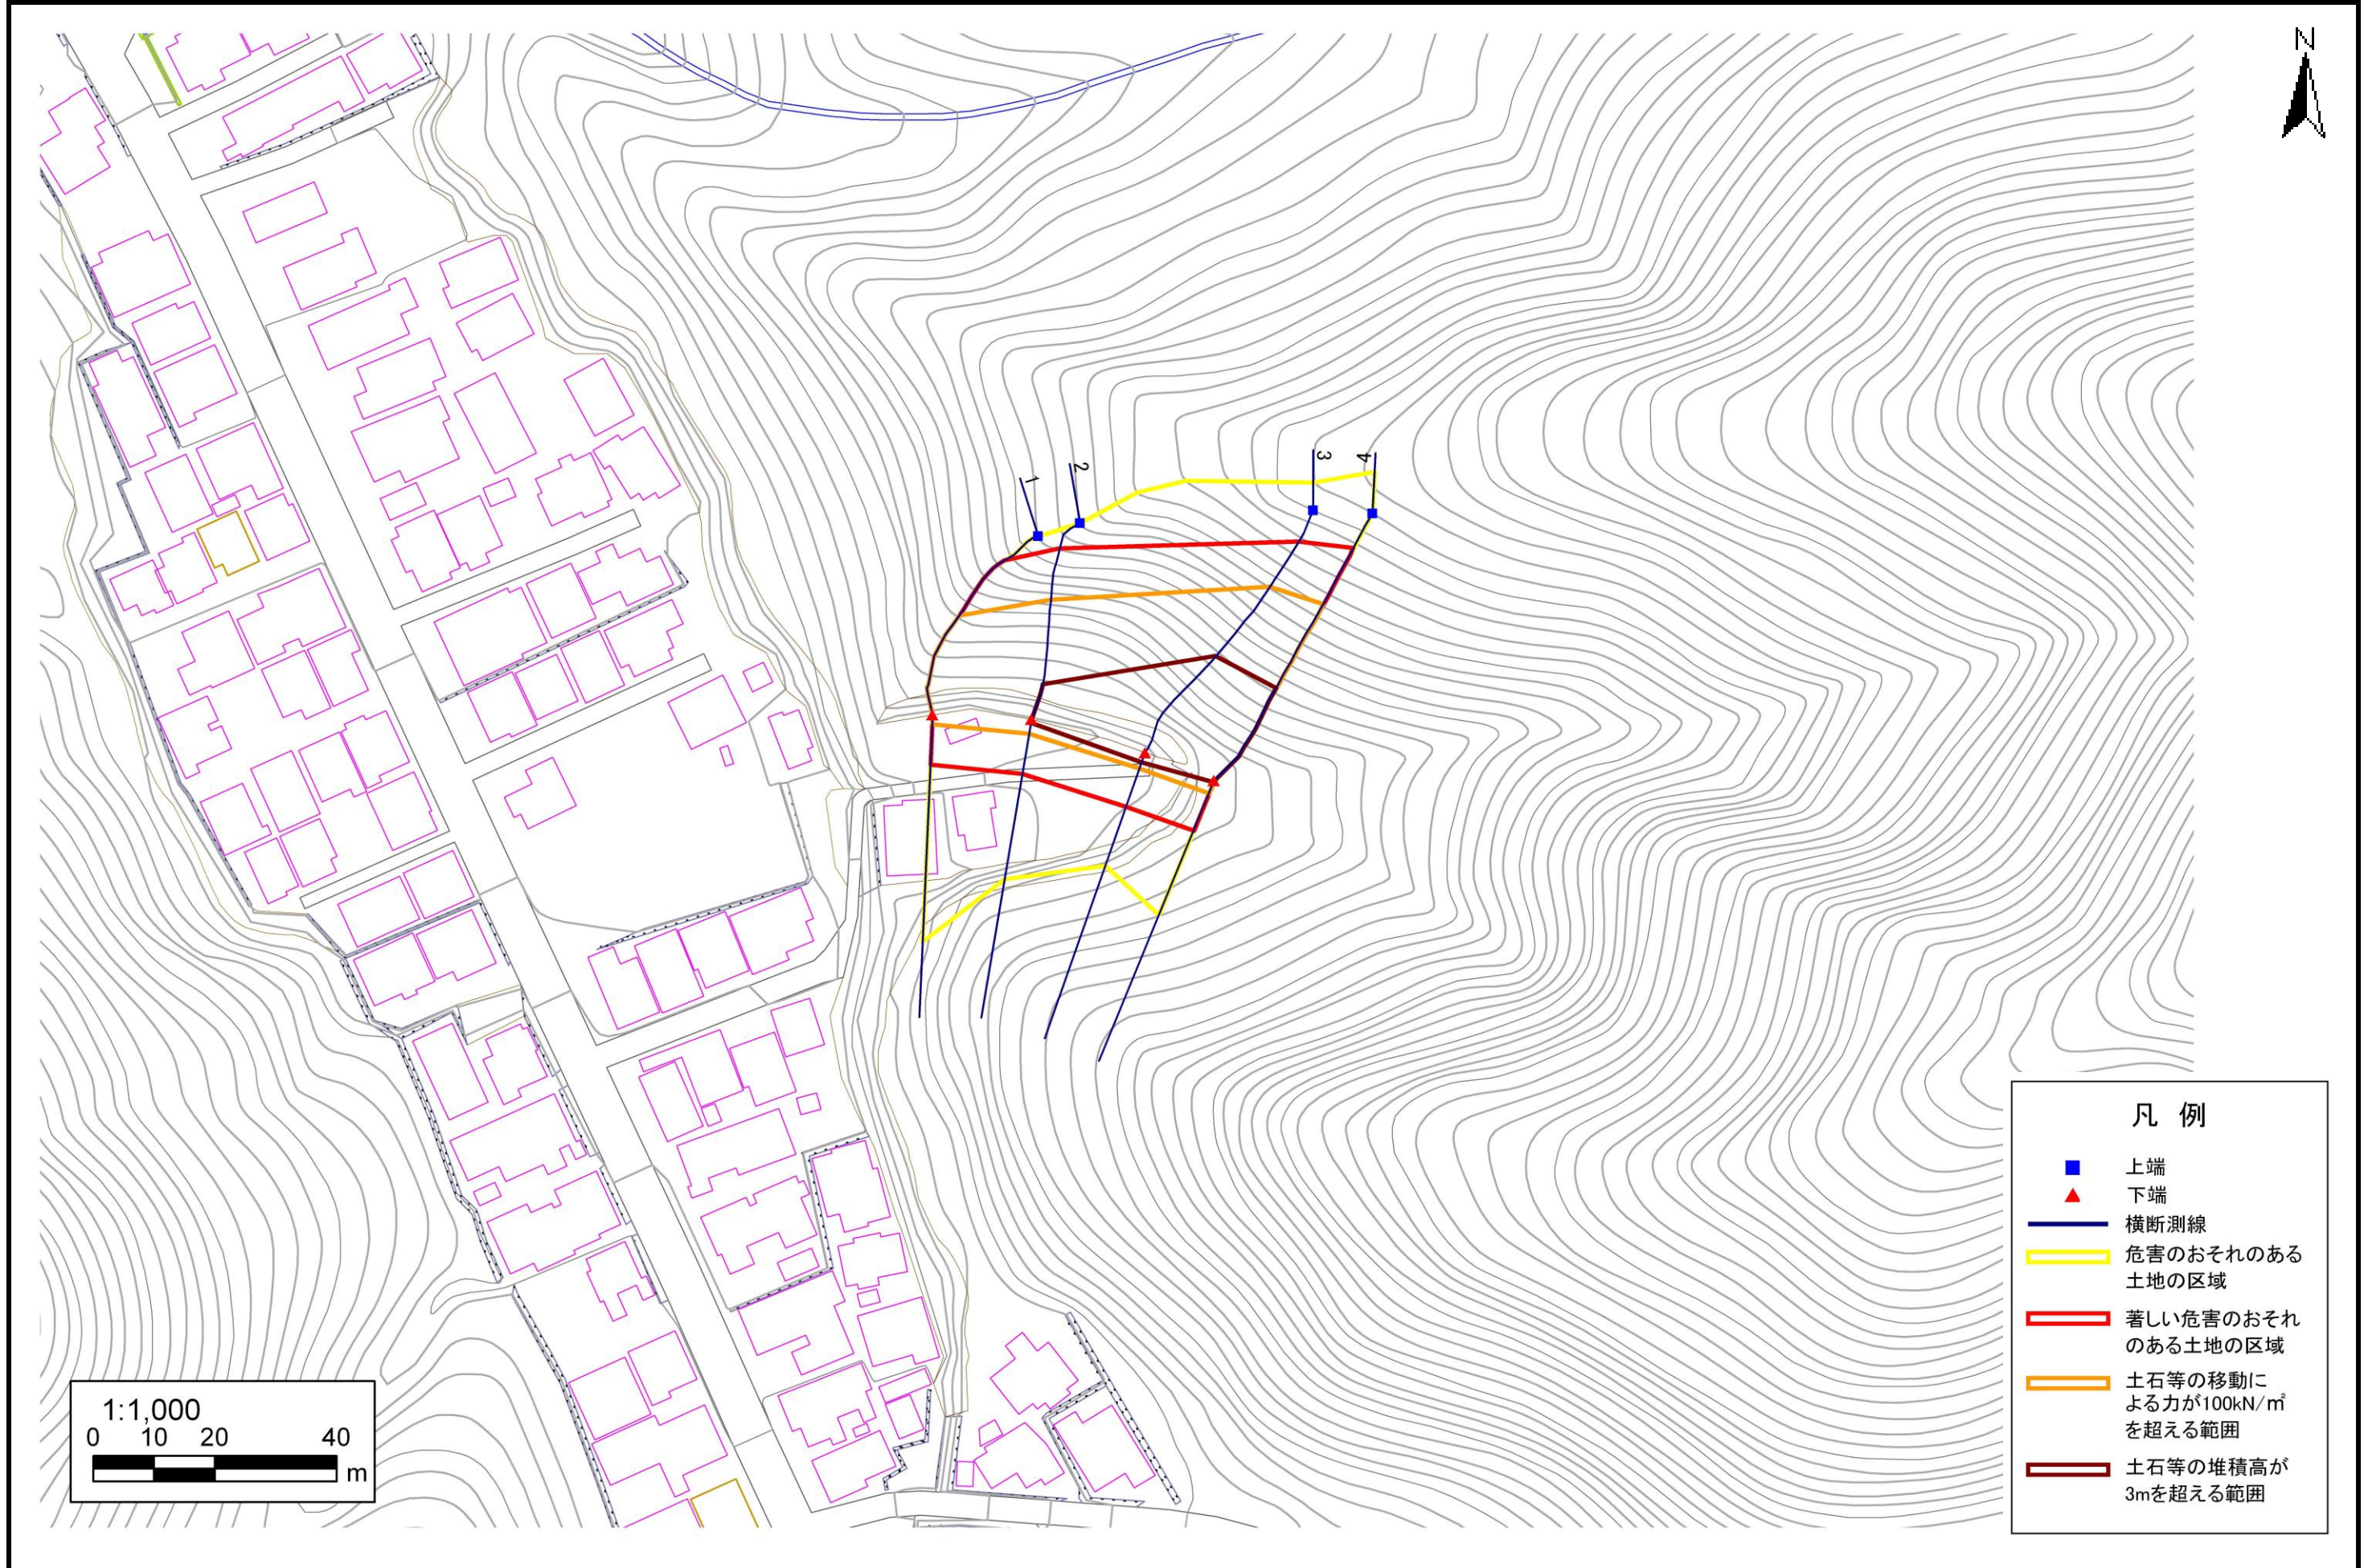

1:1,000
0 10 20 40 m

急傾斜地の崩壊区域調書

様式3-2 建築物に作用すると想定される衝撃に関する事項 (1/1)

調査年度	平成16年度
------	--------

急傾斜地の位置		139A0451.3		箇所名		源太沢(1)-3_3		所在地		釜石市源太沢町一丁目						
横断 測線 番号	急傾斜地の下端に隣接する土地								急傾斜地内							
	土石等の移動の高さと力の大きさ				土石等の堆積高さとの大きさ				土石等の移動の高さと力の大きさ				土石等の堆積高さとの大きさ			
	区分	高さ (m)	下端からの距離 (m)	力の大きさ (kN/m ²)	区分	下端からの水平 距離(m)	高さ (m)	力の大きさ (kN/m ²)	区分	高さ (m)	上端からの比高 (m)	力の大きさ (kN/m ²)	区分	上端からの比高 (m)	高さ (m)	力の大きさ (kN/m ²)
1	100kN/m ² を超える	1.00	0.00 ~ 1.57	127.05	3mを超える	- ~ -	-	-	100kN/m ² を超える	1.00	13.47 ~ 26.33	127.05	3mを超える	- ~ -	-	-
	それ以外	1.00	1.57 ~ 8.25	100.00	それ以外	0.00 ~ 8.25	2.95	12.99	それ以外	1.00	5.00 ~ 13.47	100.00	それ以外	5.00 ~ 26.33	2.95	12.99
2	100kN/m ² を超える	1.00	0.00 ~ 2.32	140.87	3mを超える	0.00 ~ 0.58	3.33	14.66	100kN/m ² を超える	1.00	12.63 ~ 30.33	140.87	3mを超える	25.00 ~ 30.33	3.33	14.66
	それ以外	1.00	2.32 ~ 9.00	100.00	それ以外	0.58 ~ 9.00	3.00	13.20	それ以外	1.00	5.00 ~ 12.63	100.00	それ以外	5.00 ~ 25.00	3.00	13.20
3	100kN/m ² を超える	1.00	0.00 ~ 2.69	147.90	3mを超える	0.00 ~ 1.59	3.83	16.87	100kN/m ² を超える	1.00	12.61 ~ 42.38	147.90	3mを超える	25.00 ~ 42.38	3.83	16.87
	それ以外	1.00	2.69 ~ 9.37	100.00	それ以外	1.59 ~ 9.37	3.00	13.20	それ以外	1.00	5.00 ~ 12.61	100.00	それ以外	5.00 ~ 25.00	3.00	13.20
4	100kN/m ² を超える	1.00	0.00 ~ 2.24	139.47	3mを超える	0.00 ~ 0.25	3.13	13.77	100kN/m ² を超える	1.00	12.97 ~ 38.95	139.47	3mを超える	25.00 ~ 38.95	3.13	13.77
	それ以外	1.00	2.24 ~ 8.93	100.00	それ以外	0.25 ~ 8.93	3.00	13.20	それ以外	1.00	5.00 ~ 12.97	100.00	それ以外	5.00 ~ 25.00	3.00	13.20
	100kN/m ² を超える		~		3mを超える	~			100kN/m ² を超える		~		3mを超える	~		
	それ以外		~		それ以外	~			それ以外		~		それ以外	~		
	100kN/m ² を超える		~		3mを超える	~			100kN/m ² を超える		~		3mを超える	~		
	それ以外		~		それ以外	~			それ以外		~		それ以外	~		
