



土砂災害防止に関する基礎調査(急傾斜地の崩壊)

表紙 概況、位置図

自然現象の種類	急傾斜地の崩壊
箇所番号	139A1057
箇所名	源太沢町二丁目-2
所在地	釜石市源太沢町二丁目
調査機関	釜石地方振興局

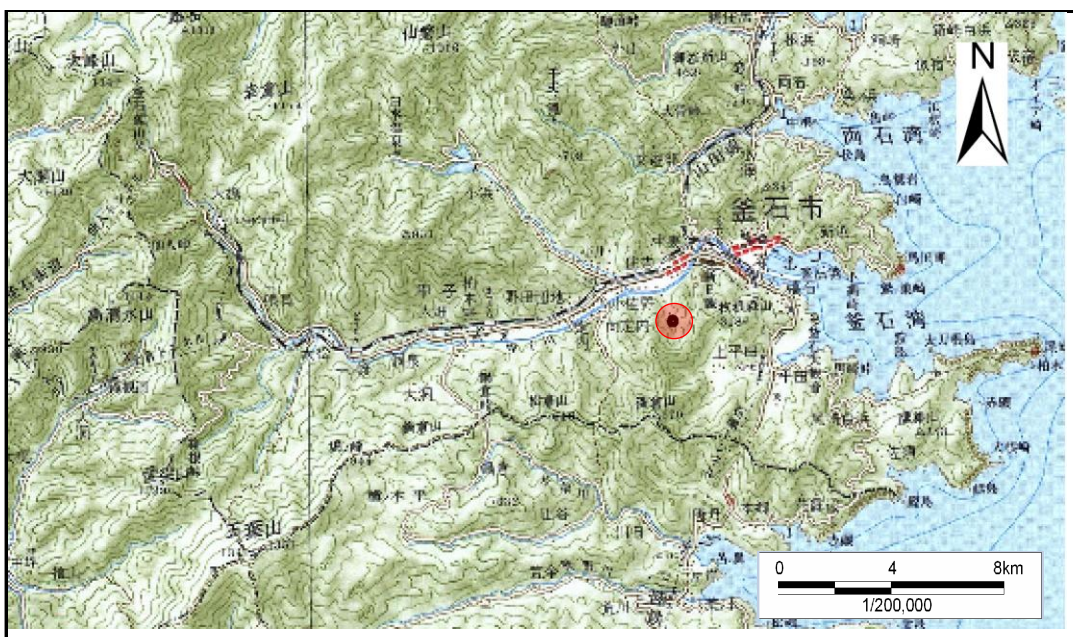

概況図 (S=1:200,000)

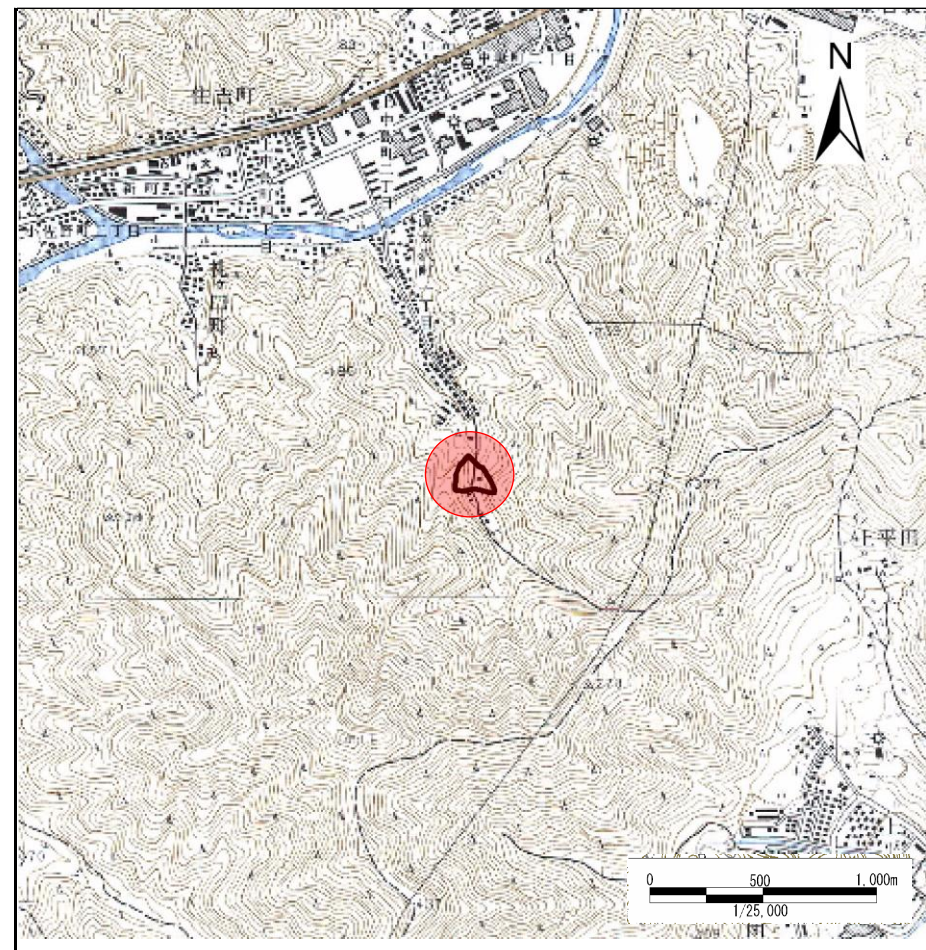

位置図 (S=1:25,000)

岩手県


急傾斜地の崩壊区域調書

様式3-1 危害のおそれのある土地、著しい危害のおそれのある土地の設定図

調査年度

平成16年度

急傾斜地の位置 箇所番号 139A1057 箇所名 源太沢町二丁目-2 所在地 釜石市源太沢町二丁目

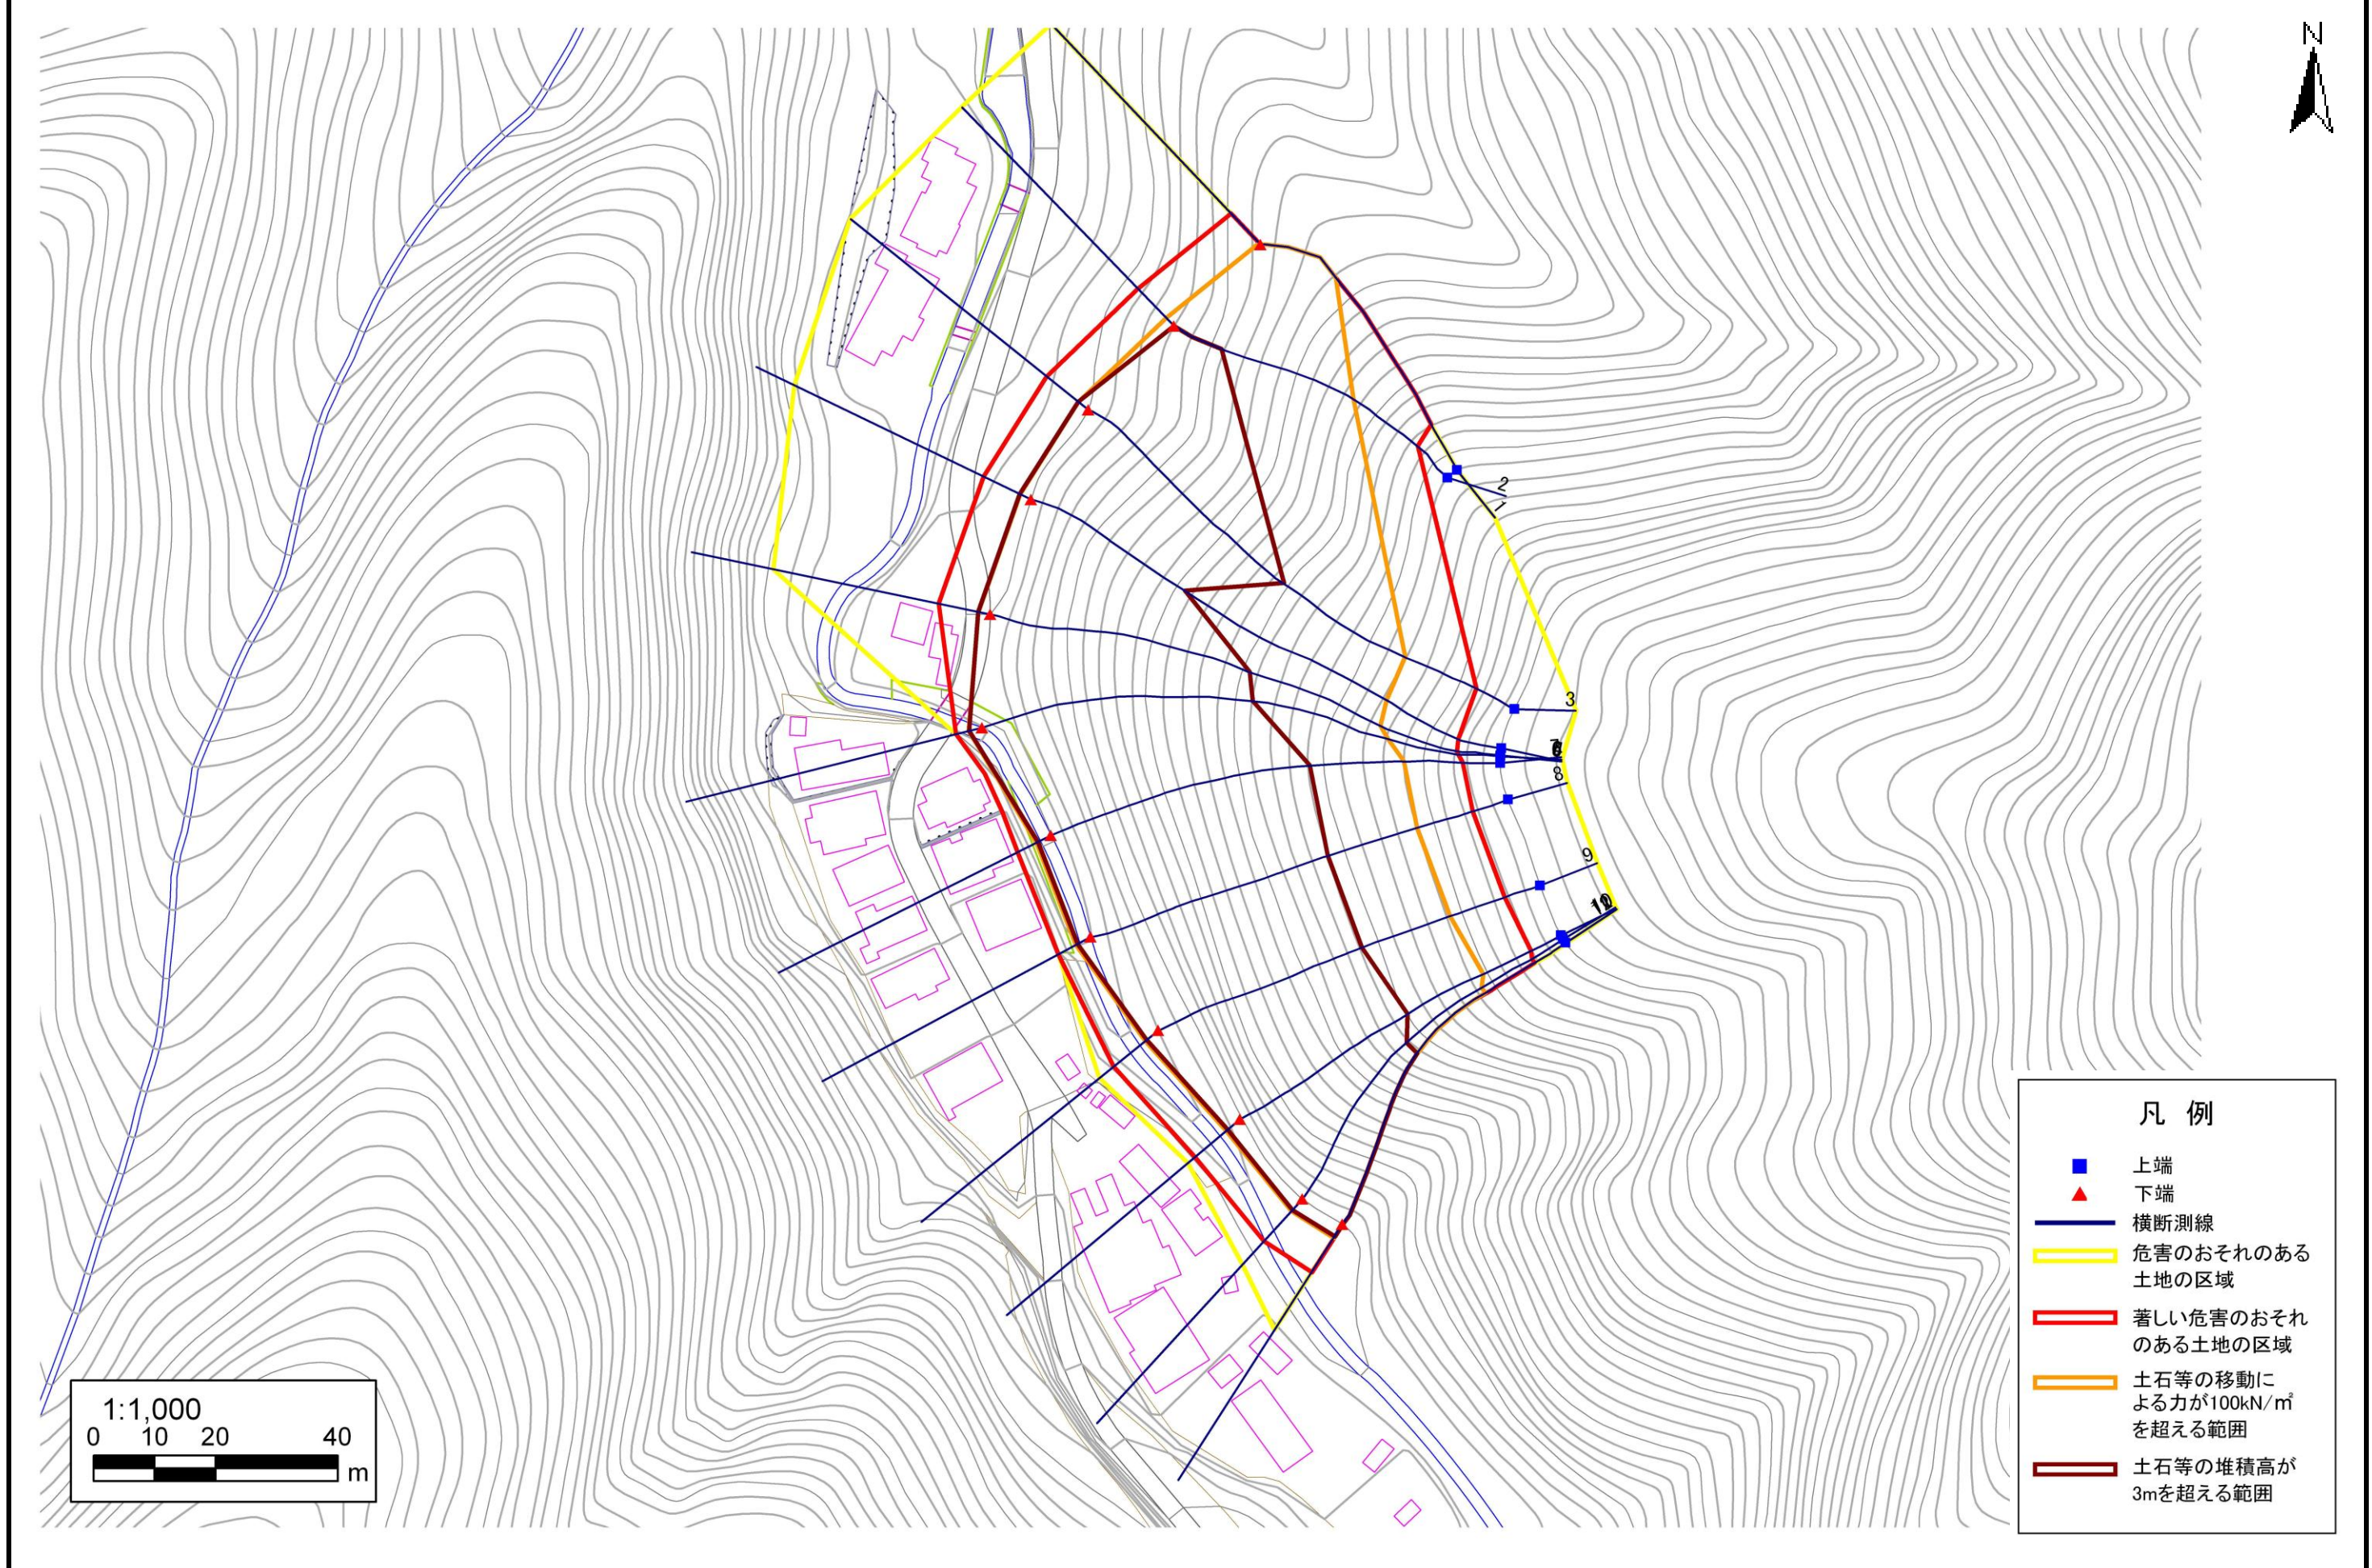

- 凡例
- 上端
 - ▲ 下端
 - 横断測線
 - 危害のおそれのある土地の区域
 - 著しい危害のおそれのある土地の区域
 - 土石等の移動による力が100kN/m²を超える範囲
 - 土石等の堆積高が3mを超える範囲

急傾斜地の崩壊区域調書

様式3-2 建築物に作用すると想定される衝撃に関する事項 (1/1)

調査年度 平成16年度

急傾斜地の位置		139A1057			箇所名		源太沢町二丁目-2		所在地		釜石市源太沢町二丁目					
横断 測線 番号	急傾斜地の下端に隣接する土地								急傾斜地内							
	土石等の移動の高さと力の大きさ				土石等の堆積高さとの大きさ				土石等の移動の高さと力の大きさ				土石等の堆積高さとの大きさ			
	区分	高さ (m)	下端からの距離 (m)	力の大きさ (kN/m ²)	区分	下端からの水平 距離(m)	高さ (m)	力の大きさ (kN/m ²)	区分	高さ (m)	上端からの比高 (m)	力の大きさ (kN/m ²)	区分	上端からの比高 (m)	高さ (m)	力の大きさ (kN/m ²)
1	100kN/m ² を超える	1.00	0.00 ~ 0.36	105.93	3mを超える	- ~ -	-	-	100kN/m ² を超える	1.00	21.67 ~ 29.90	105.93	3mを超える	- ~ -	-	-
	それ以外	1.00	0.36 ~ 7.04	100.00	それ以外	0.00 ~ 7.04	2.69	11.85	それ以外	1.00	5.00 ~ 21.67	100.00	それ以外	5.00 ~ 29.90	2.69	11.85
2	100kN/m ² を超える	1.00	0.00 ~ 1.74	130.18	3mを超える	0.00 ~ 0.02	3.01	13.24	100kN/m ² を超える	1.00	13.99 ~ 36.00	130.18	3mを超える	30.00 ~ 36.00	3.01	13.24
	それ以外	1.00	1.74 ~ 8.42	100.00	それ以外	0.02 ~ 8.42	3.00	13.20	それ以外	1.00	5.00 ~ 13.99	100.00	それ以外	5.00 ~ 30.00	3.00	13.20
3	100kN/m ² を超える	1.00	0.00 ~ 1.97	134.44	3mを超える	0.00 ~ 1.99	3.86	16.99	100kN/m ² を超える	1.00	13.89 ~ 60.00	134.44	3mを超える	30.00 ~ 60.00	3.86	16.99
	それ以外	1.00	1.97 ~ 8.66	100.00	それ以外	1.99 ~ 8.66	3.00	13.20	それ以外	1.00	5.00 ~ 13.89	100.00	それ以外	5.00 ~ 30.00	3.00	13.20
4	100kN/m ² を超える	1.00	0.00 ~ 1.87	132.53	3mを超える	0.00 ~ 1.95	3.83	16.86	100kN/m ² を超える	1.00	14.17 ~ 60.00	132.53	3mを超える	40.00 ~ 60.00	3.83	16.86
	それ以外	1.00	1.87 ~ 8.55	100.00	それ以外	1.95 ~ 8.55	3.00	13.20	それ以外	1.00	5.00 ~ 14.17	100.00	それ以外	5.00 ~ 40.00	3.00	13.20
5	100kN/m ² を超える	1.00	0.00 ~ 1.90	133.09	3mを超える	0.00 ~ 1.96	3.84	16.90	100kN/m ² を超える	1.00	14.09 ~ 60.00	133.09	3mを超える	30.00 ~ 60.00	3.84	16.90
	それ以外	1.00	1.90 ~ 8.58	100.00	それ以外	1.96 ~ 8.58	3.00	13.20	それ以外	1.00	5.00 ~ 14.09	100.00	それ以外	5.00 ~ 30.00	3.00	13.20
6	100kN/m ² を超える	1.00	0.00 ~ 2.15	137.68	3mを超える	0.00 ~ 2.06	3.91	17.20	100kN/m ² を超える	1.00	13.49 ~ 62.16	137.68	3mを超える	30.00 ~ 62.16	3.91	17.20
	それ以外	1.00	2.15 ~ 8.83	100.00	それ以外	2.06 ~ 8.83	3.00	13.20	それ以外	1.00	5.00 ~ 13.49	100.00	それ以外	5.00 ~ 30.00	3.00	13.20
7	100kN/m ² を超える	1.00	0.00 ~ 2.63	146.80	3mを超える	0.00 ~ 2.31	4.09	18.01	100kN/m ² を超える	1.00	12.71 ~ 60.07	146.80	3mを超える	25.00 ~ 60.07	4.09	18.01
	それ以外	1.00	2.63 ~ 9.31	100.00	それ以外	2.31 ~ 9.31	3.00	13.20	それ以外	1.00	5.00 ~ 12.71	100.00	それ以外	5.00 ~ 25.00	3.00	13.20
8	100kN/m ² を超える	1.00	0.00 ~ 2.66	147.39	3mを超える	0.00 ~ 2.34	4.11	18.09	100kN/m ² を超える	1.00	12.67 ~ 58.06	147.39	3mを超える	25.00 ~ 58.06	4.11	18.09
	それ以外	1.00	2.66 ~ 9.34	100.00	それ以外	2.34 ~ 9.34	3.00	13.20	それ以外	1.00	5.00 ~ 12.67	100.00	それ以外	5.00 ~ 25.00	3.00	13.20
9	100kN/m ² を超える	1.00	0.00 ~ 2.64	147.02	3mを超える	0.00 ~ 2.34	4.11	18.09	100kN/m ² を超える	1.00	12.67 ~ 54.00	147.02	3mを超える	25.00 ~ 54.00	4.11	18.09
	それ以外	1.00	2.64 ~ 9.32	100.00	それ以外	2.34 ~ 9.32	3.00	13.20	それ以外	1.00	5.00 ~ 12.67	100.00	それ以外	5.00 ~ 25.00	3.00	13.20
10	100kN/m ² を超える	1.00	0.00 ~ 2.85	151.06	3mを超える	0.00 ~ 2.52	4.27	18.77	100kN/m ² を超える	1.00	12.63 ~ 53.45	151.06	3mを超える	25.00 ~ 53.45	4.27	18.77
	それ以外	1.00	2.85 ~ 9.53	100.00	それ以外	2.52 ~ 9.53	3.00	13.20	それ以外	1.00	5.00 ~ 12.63	100.00	それ以外	5.00 ~ 25.00	3.00	13.20
11	100kN/m ² を超える	1.00	0.00 ~ 2.61	146.53	3mを超える	0.00 ~ 2.34	4.11	18.10	100kN/m ² を超える	1.00	12.67 ~ 50.00	146.53	3mを超える	25.00 ~ 50.00	4.11	18.10
	それ以外	1.00	2.61 ~ 9.30	100.00	それ以外	2.34 ~ 9.30	3.00	13.20	それ以外	1.00	5.00 ~ 12.67	100.00	それ以外	5.00 ~ 25.00	3.00	13.20
12	100kN/m ² を超える	1.00	0.00 ~ 2.64	147.04	3mを超える	0.00 ~ 2.36	4.13	18.16	100kN/m ² を超える	1.00	12.65 ~ 50.00	147.04	3mを超える	25.00 ~ 50.00	4.13	18.16
	それ以外	1.00	2.64 ~ 9.33	100.00	それ以外	2.36 ~ 9.33	3.00	13.20	それ以外	1.00	5.00 ~ 12.65	100.00	それ以外	5.00 ~ 25.00	3.00	13.20
	100kN/m ² を超える		~		3mを超える	~			100kN/m ² を超える		~		3mを超える	~		
	それ以外		~		それ以外	~			それ以外		~		それ以外	~		
	100kN/m ² を超える		~		3mを超える	~			100kN/m ² を超える		~		3mを超える	~		
	それ以外		~		それ以外	~			それ以外		~		それ以外	~		
	100kN/m ² を超える		~		3mを超える	~			100kN/m ² を超える		~		3mを超える	~		
	それ以外		~		それ以外	~			それ以外		~		それ以外	~		